

**KORIDOR
UTILITI**
DARUL RIDZUAN



**PROJEK SISTEM PENGAGIHAN GAS ASLI KE LAHAT LANDFILL
INJECTION STATION, LAHAT, PERAK DARUL RIDZUAN**

PELAN IZIN LALU

**NO FAIL RUJUKAN
KUDR/GMDSB/A/07/25/0677**



TAJUK PERMOHONAN
 PROJEK SISTEM PENGAGIHAN GAS ASLI KE LAHAT LANDFILL INJECTION STATION, LAHAT, PERAK DARUL RIDZUAN

- PETUNJUK**
- JALAN JKR
 - JALAN PBT
 - JALAN PERSENDIRIAN
 - HORIZONTAL DIRECTIONAL DRILLING

PIHAK BERKUASA MELULUS

- JABATAN KERJA RAYA KINTA**
- MAJLIS BANDARAYA IPOH**

PENYEDIA UTILITI





JARAK KESELURUHAN : 2863 m

KAEDAH	JARAK	PBM
HDD	35 m	JKR
HDD	36 m	JKR
HDD	2232 m	PBT
HDD	560 m	PBT

JENIS PELAN	PELAN IZIN LALU
PELUKIS PELAN	SYAFIQAH NAZHIRAH
TARIKH DIKELUARKAN	2025-07-09
MUKA SURAT	0/2
NO FAIL RUJUKAN	PINDAAN
KUDR/GMSB/A/07/25/0677	00

***PENGUKURAN BERDASARKAN JARAK SATELIT**

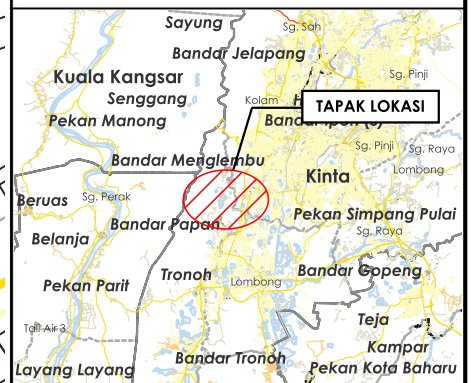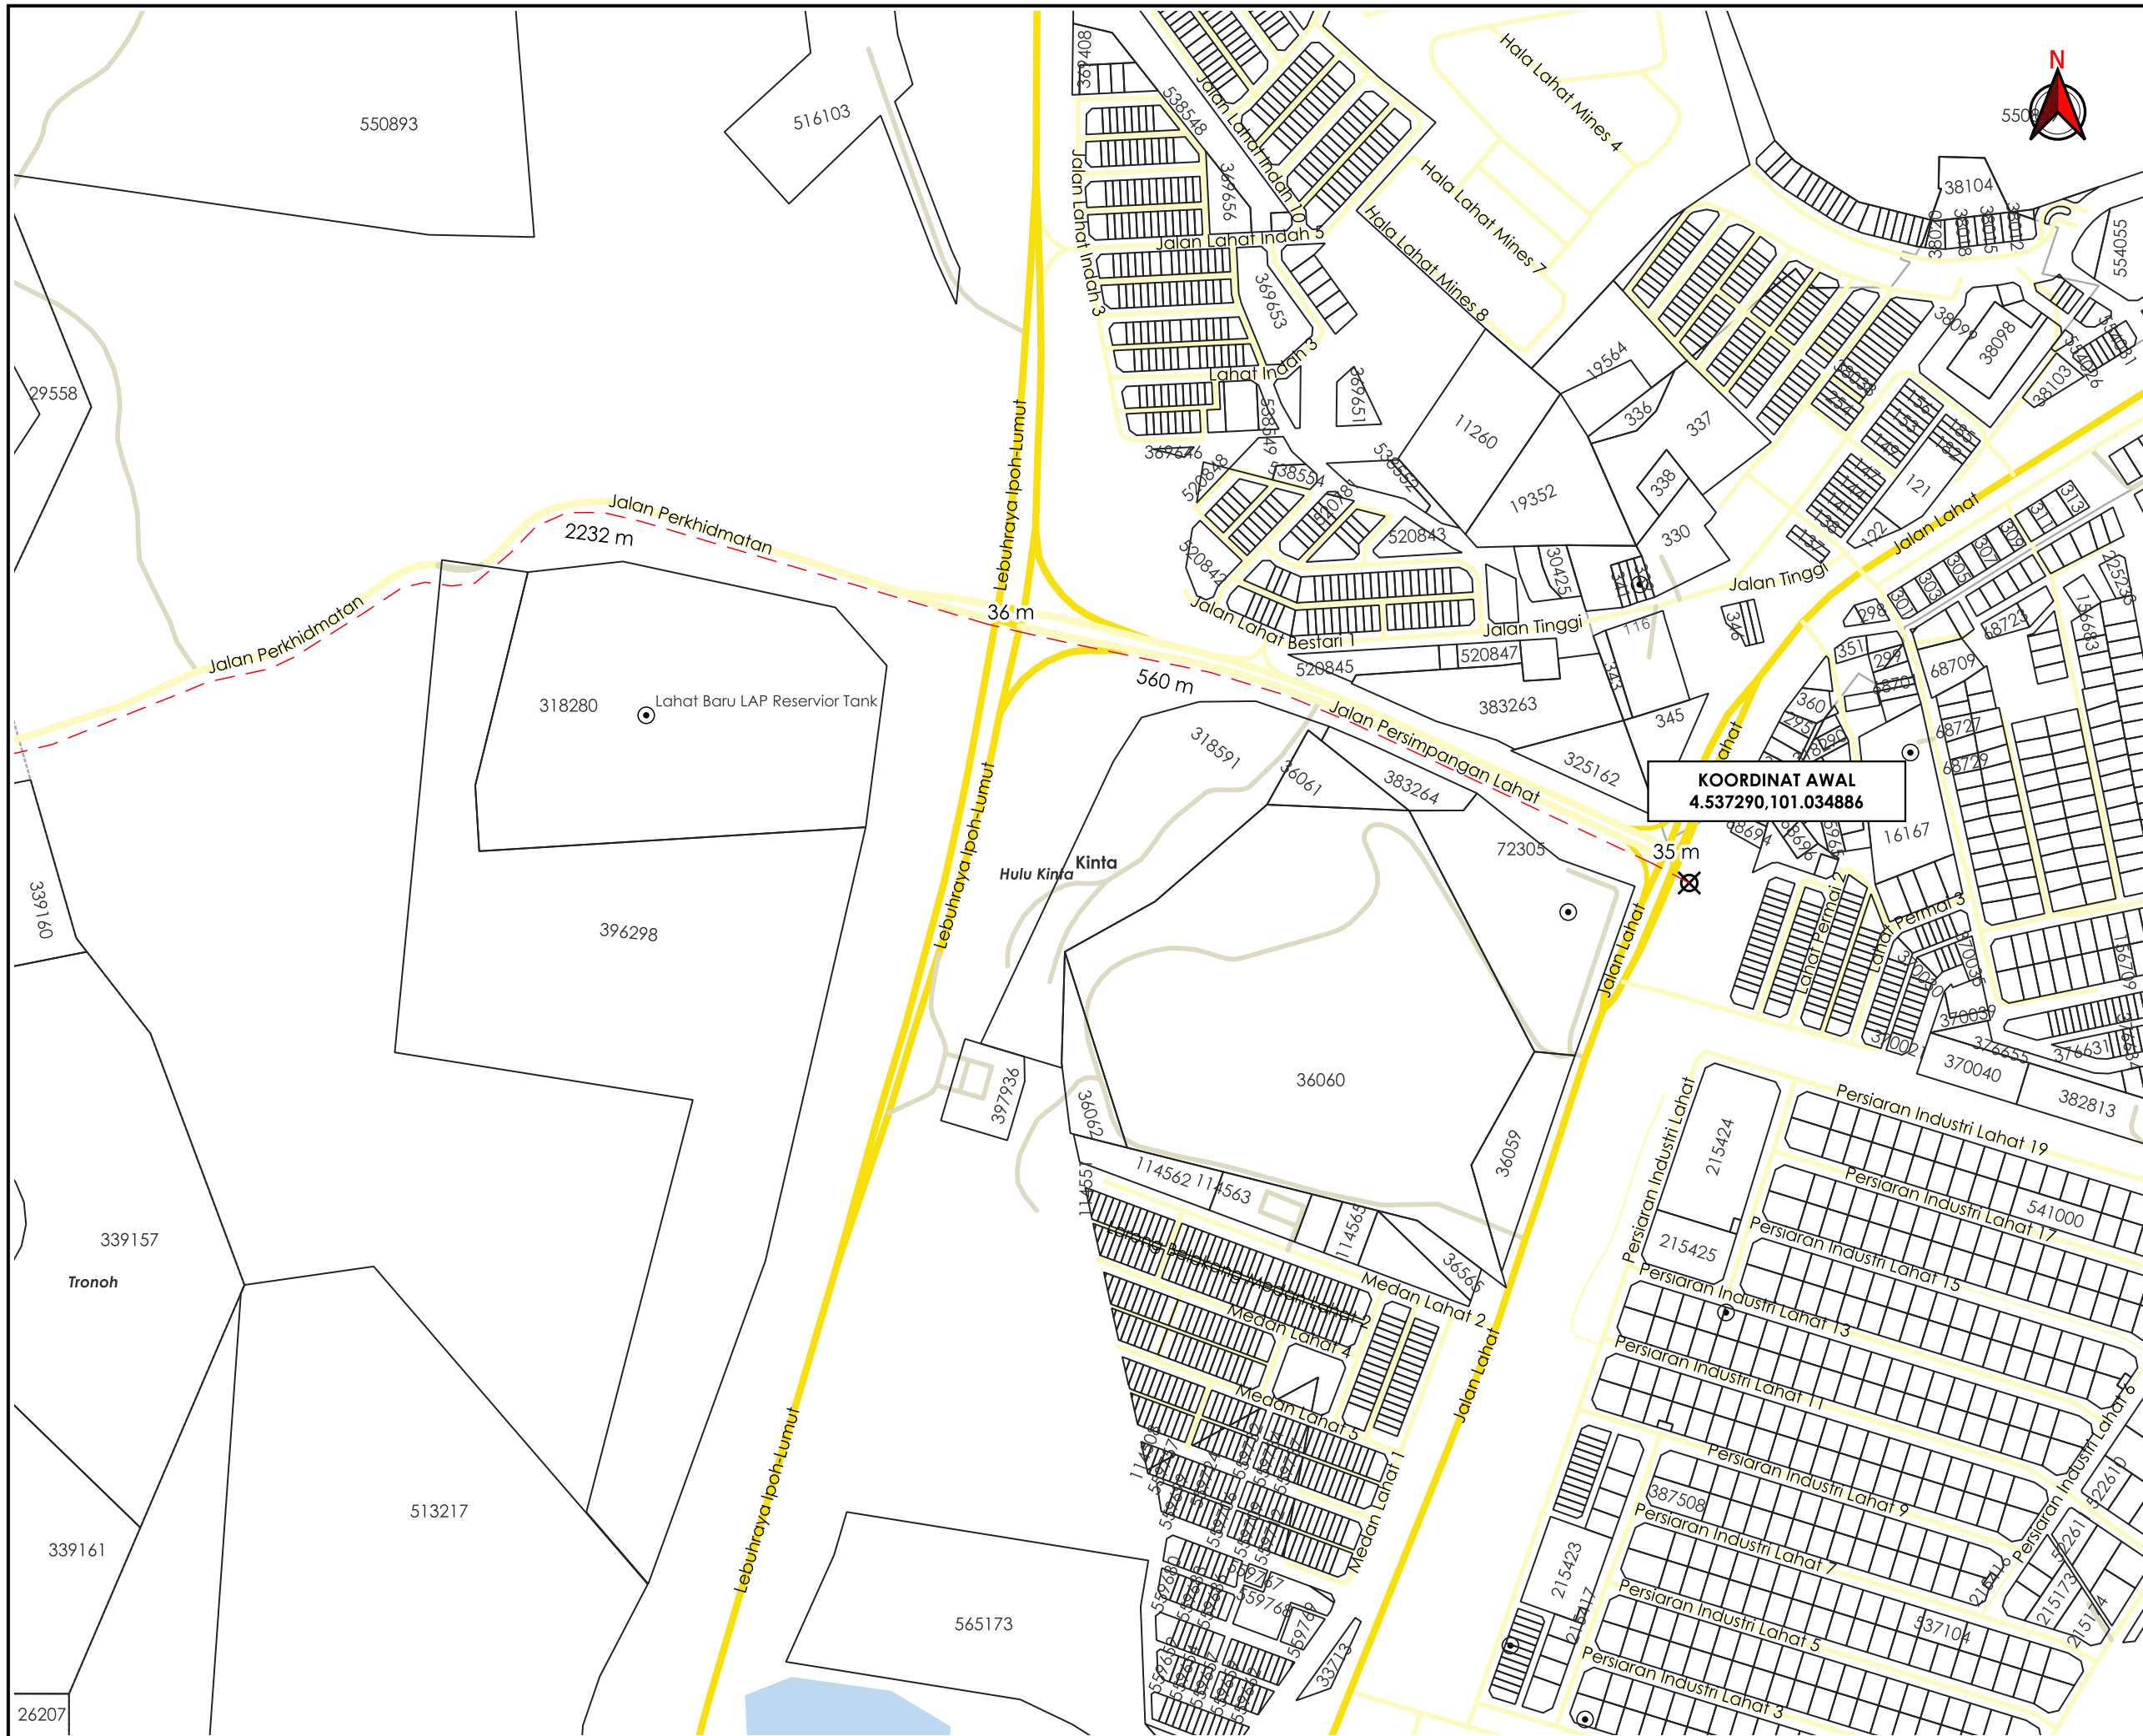

TAJUK PERMOHONAN
 PROJEK SISTEM PENGAGIHAN GAS ASLI KE LAHAT LANDFILL INJECTION STATION, LAHAT, PERAK DARUL RIDZUAN

PETUNJUK

- JALAN JKR
- JALAN PBT
- JALAN PERSENDIRIAN
- HORIZONTAL DIRECTIONAL DRILLING
- TITIK MULA AKHIR



PIHAK BERKUASA MELULUS

	JABATAN KERJA RAYA KINTA
	MAJLIS BANDARAYA IPOH

PENYEDIA UTILITI

JENIS PELAN	PELAN IZIN LALU
PELUKIS PELAN	SYAFIQAH NAZHIRAH
TARIKH DIKELUARKAN	2025-07-09
MUKA SURAT	1/2
NO FAIL RUJUKAN	PINDAAN
KUDR/GMDSB/A/07/25/0677	00

***PENGUKURAN BERDASARKAN JARAK SATELIT**

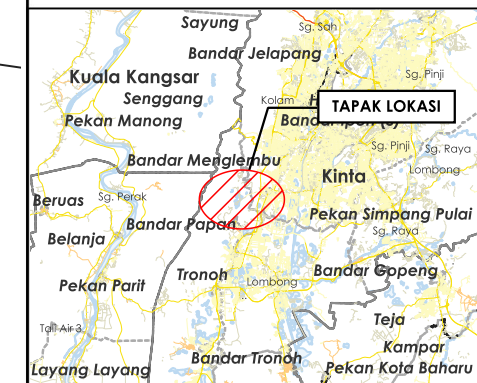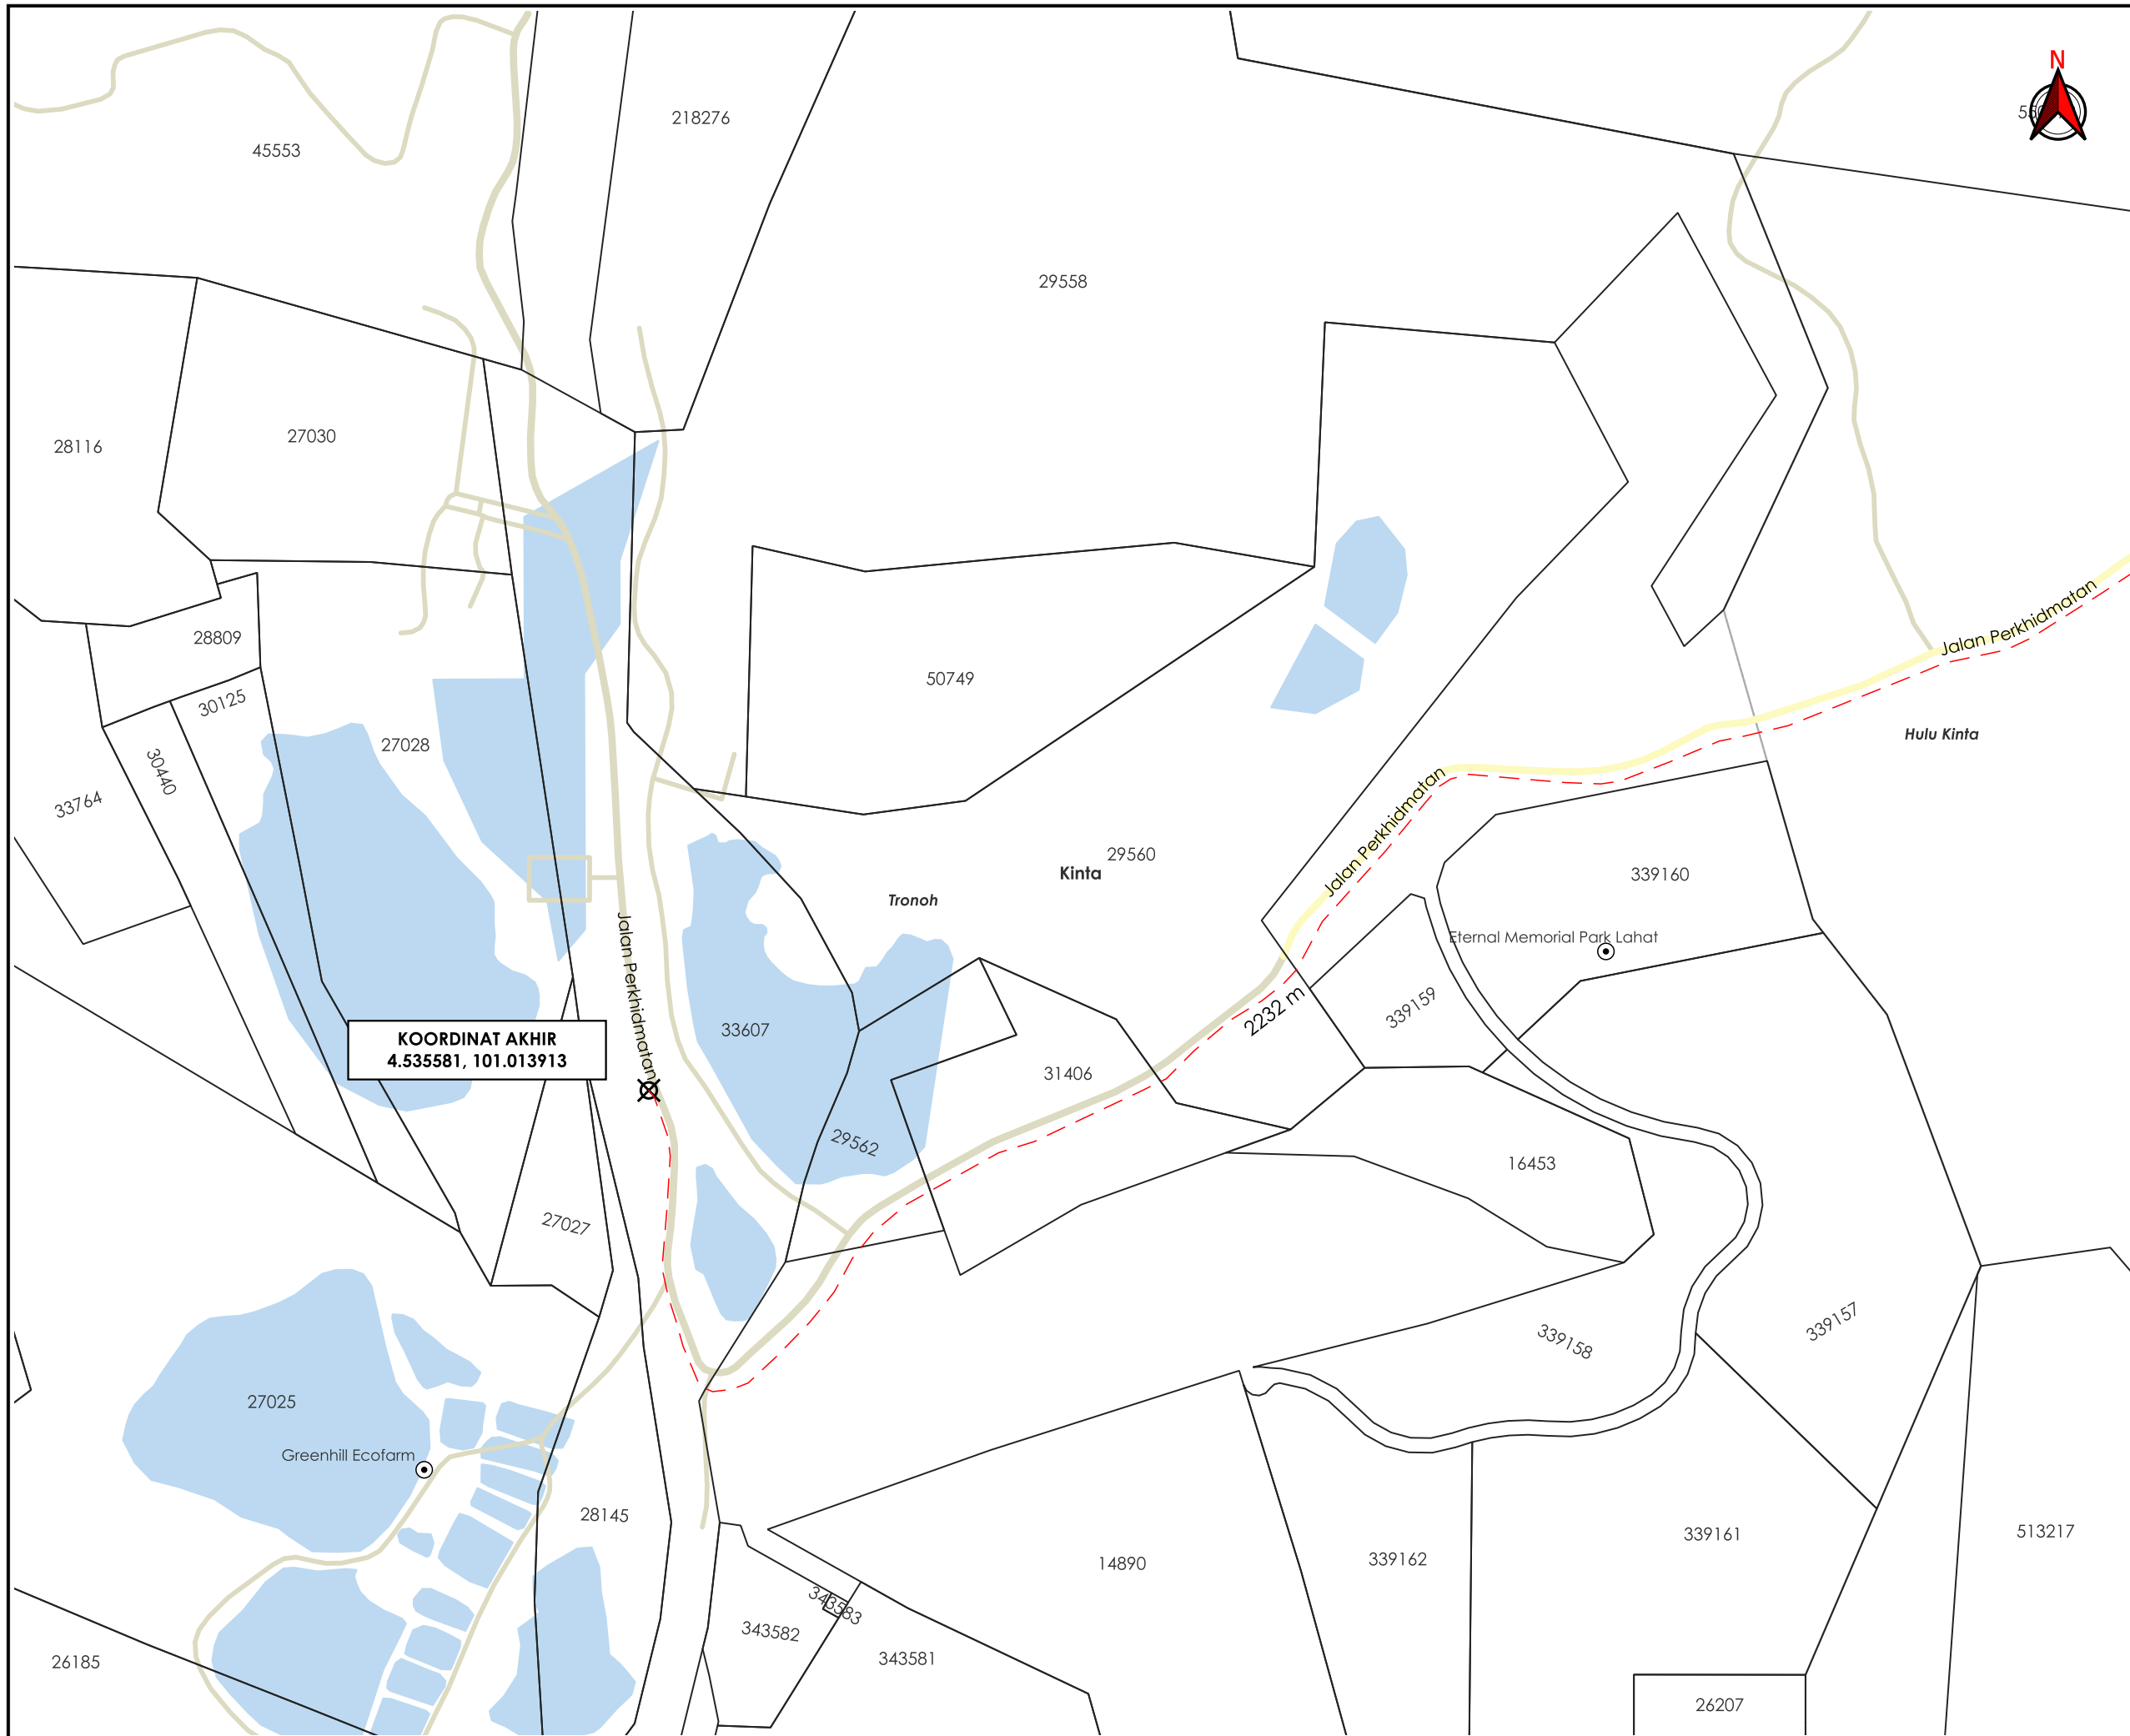

TAJUK PERMOHONAN
 PROJEK SISTEM PENGAGIHAN GAS ASLI KE LAHAT LANDFILL INJECTION STATION, LAHAT, PERAK DARUL RIDZUAN

PETUNJUK

- JALAN PBT
- JALAN PERSENDIRIAN
- HORIZONTAL DIRECTIONAL DRILLING
- TITIK MULA AKHIR

PIHAK BERKUASA MELULUS

	JABATAN KERJA RAYA KINTA
	MAJLIS BANDARAYA IPOH

PENYEDIA UTILITI

JENIS PELAN	PELAN IZIN LALU
PELUKIS PELAN	SYAFIQAH NAZHIRAH
TARIKH DIKELUARKAN	2025-07-09
MUKA SURAT	2/2
NO FAIL RUJUKAN	PINDAAN
KUDR/GMSB/A/07/25/0677	00

***PENGUKURAN BERDASARKAN JARAK SATELIT**