

**KORIDOR
UTILITI**
DARUL RIDZUAN




**TENAGA
NASIONAL**

(D-GRK-S25-0931) MSVT MERENTANG KABEL TALIAN ATAS VOLTAN TINGGI 11KV ABC BERSAIZ 150MMP DARI SSU RPA BT. 2 KE PE KG. PAHAT LUAR. (D-GRK-S25-0932) MSVT MENUKAR KABEL BAWAH TANAH VOLTAN TINGGI 11KV BERSAIZ 70MMP PILC KEPADA KABEL BAWAH TANAH XLPE 3C 240MMP DARI PE SENG HOCK HOE KE PE PTC TIMBER . (D-GRK-S25-0933) MSVT MENUKAR KABEL BAWAH TANAH VOLTAN TINGGI 11KV BERSAIZ 70MMP PILC KEPADA KABEL BAWAH TANAH XLPE 3C 240MMP DARI PE SENG HOCK HOE KE PE PTC TIMBER . (D-GRK-S25-0933) MSVT MENUKAR KABEL BAWAH TANAH VOLTAN TINGGI 11KV BERSAIZ 70MMP PILC KEPADA KABEL BAWAH TANAH XLPE 3C 240MMP DARI PE WEKO TIMBER 2 KE PE LEE KIM WENG (D-GRK-S25-0934) MSVT MENUKAR KABEL BAWAH TANAH VOLTAN TINGGI 11KV BERSAIZ 70MMP KEPADA KABEL BAWAH TANAH XLPE 3C 240MMP DARI PE LEE KIM WENG KE PE PTC SEPANJANG 1.6KM

PELAN IZIN LALU

**NO FAIL RUJUKAN
KUDR/TNBS/A/03/25/0244**

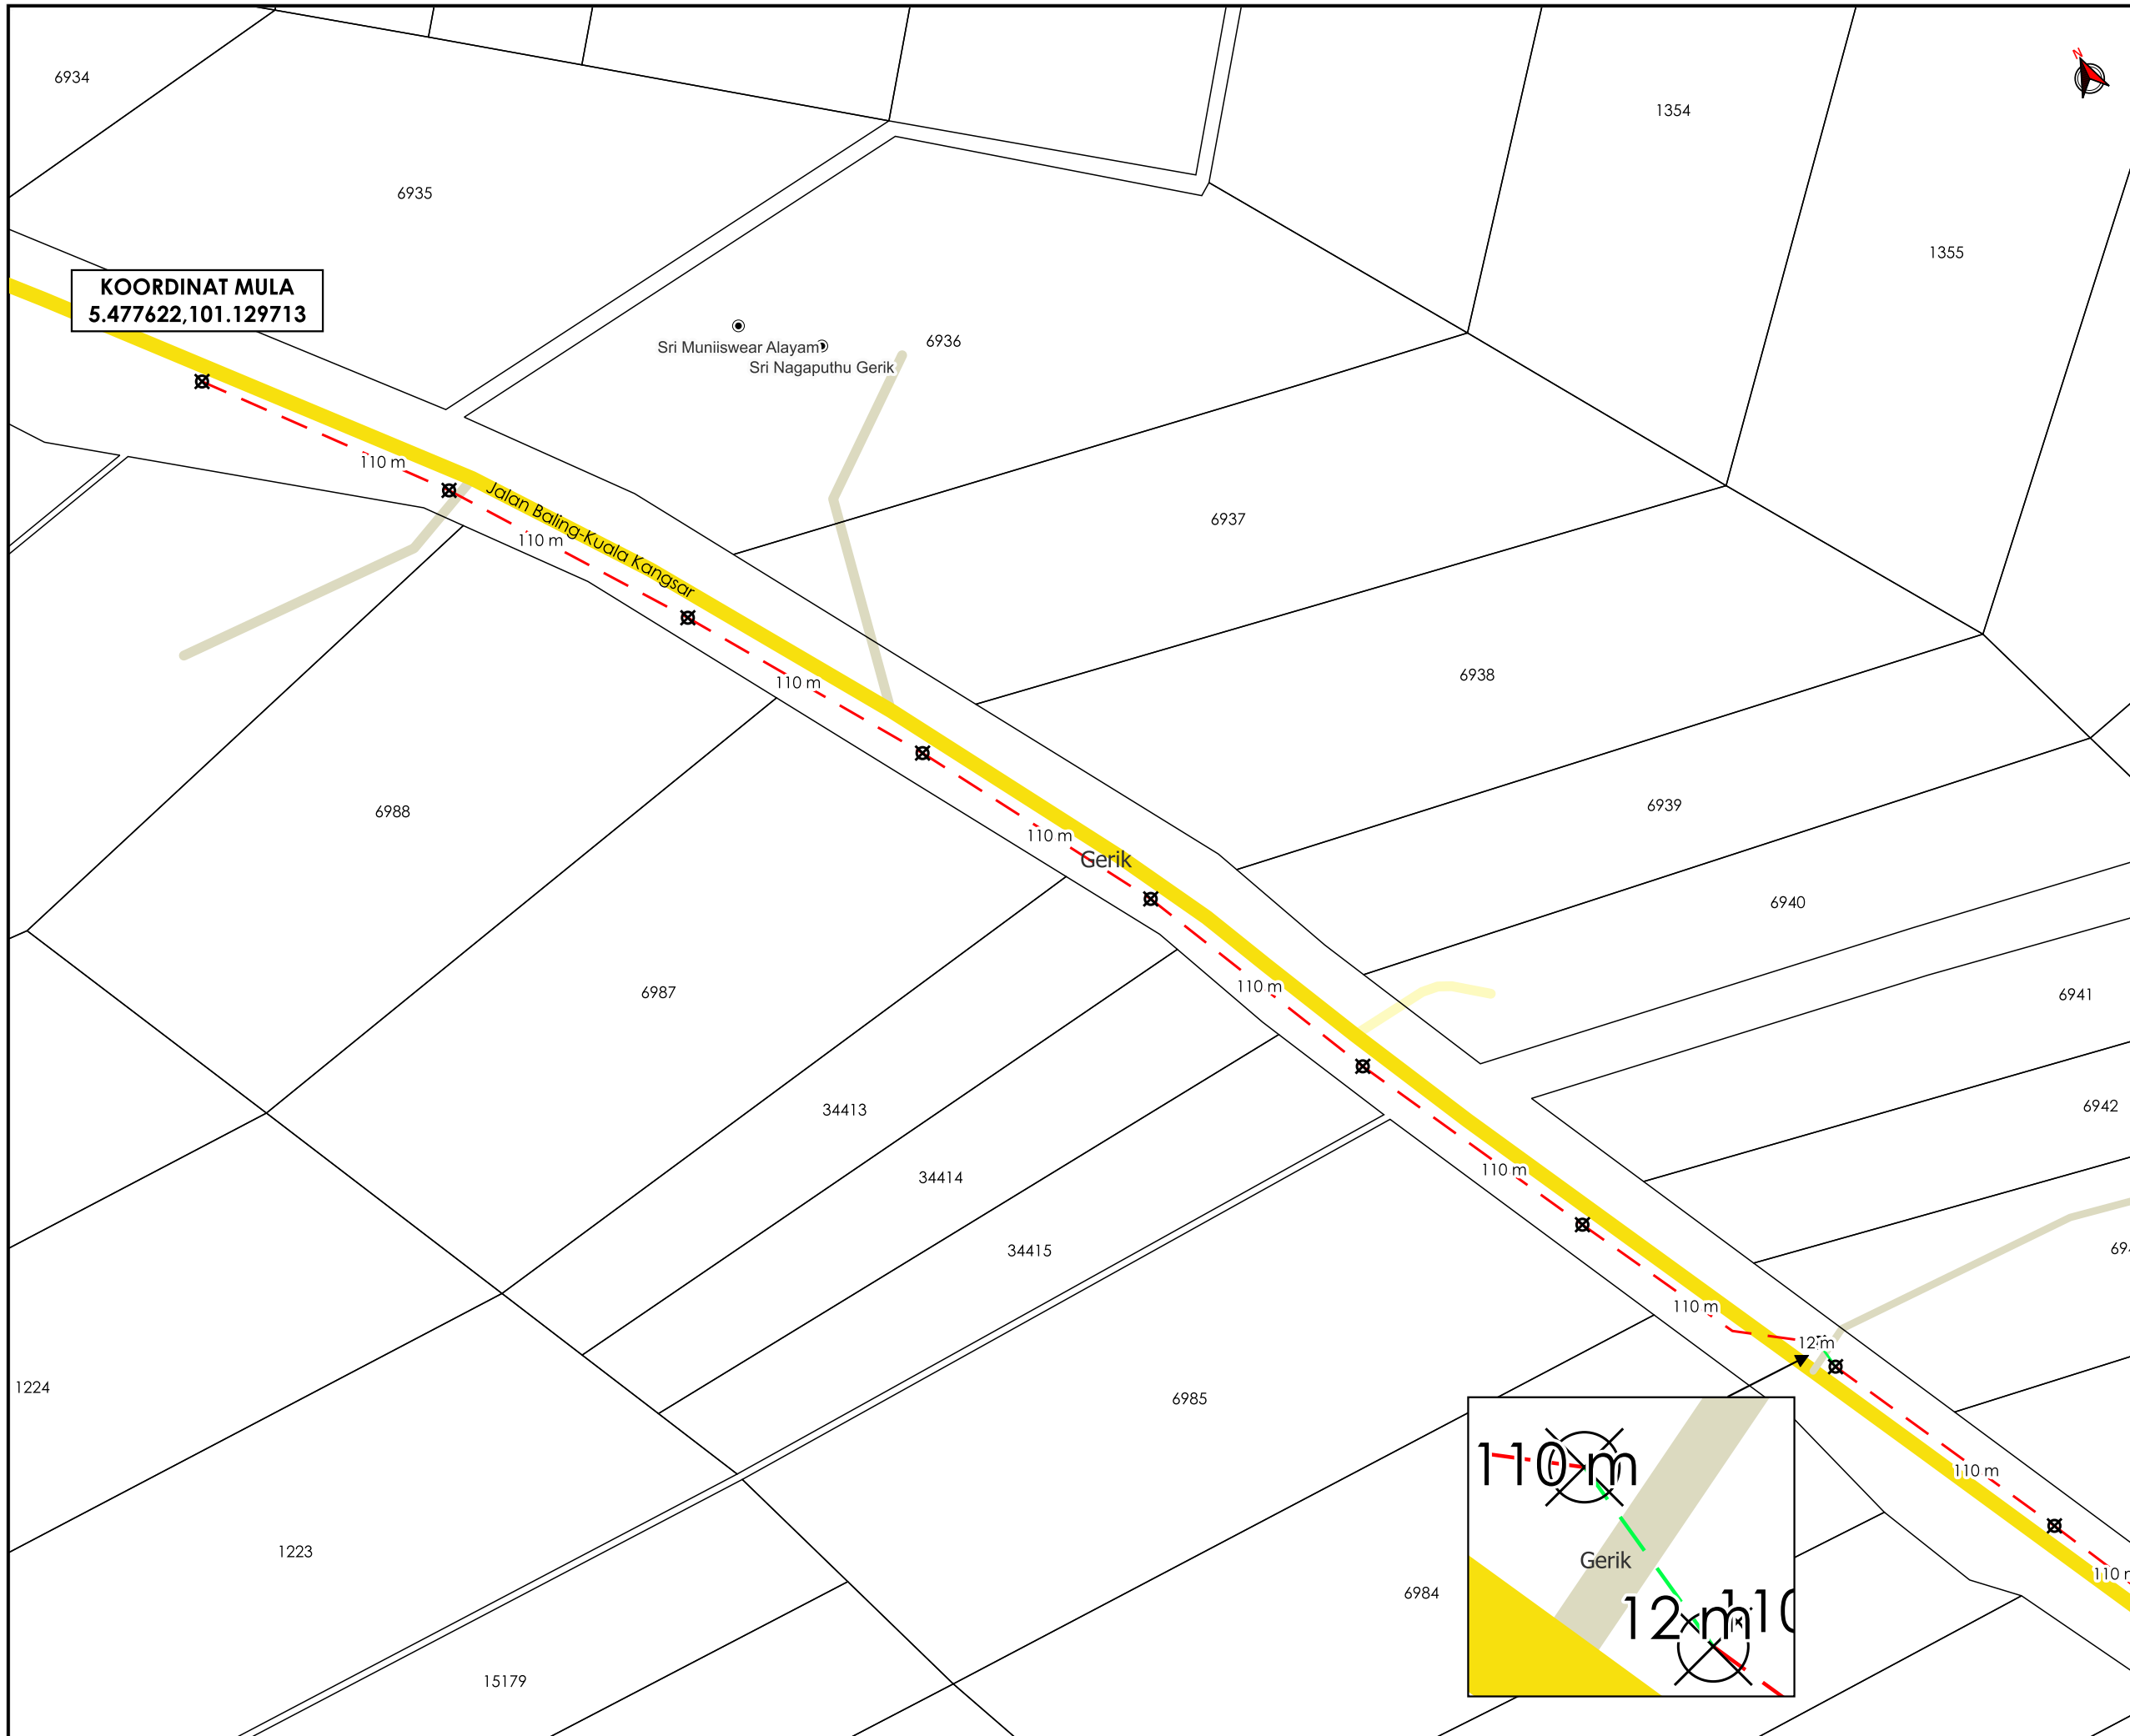

TAJUK PERMOHONAN
 (D-GRK-S25-0931) MSVT MERENTANG KABEL TALIAN ATAS VOLTAN TINGGI 11KV ABC BERSAIZ 150MMP DARI SSU RPA BT. 2 KE PE KG. PAHAT LUAR. (D-GRK-S25-0932) MSVT MENUKAR KABEL BAWAH TANAH VOLTAN TINGGI 11KV BERSAIZ 70MMP PILC KEPADA KABEL BAWAH TANAH XLPE 3C 240MMP DARI PE SENG HOCK HOE KE PE PTC TIMBER. (D-GRK-S25-0933) MSVT MENUKAR KABEL BAWAH TANAH VOLTAN TINGGI 11KV BERSAIZ 70MMP PILC KEPADA KABEL BAWAH TANAH XLPE 3C 240MMP DARI PE WEKO TIMBER 2 KE PE LEE KIM WENG (D-GRK-S25-0934) MSVT MENUKAR KABEL BAWAH TANAH VOLTAN TINGGI 11KV BERSAIZ 70MMP KEPADA KABEL BAWAH TANAH XLPE 3C 240MMP DARI PE LEE KIM WENG KE PE PTC SEPANJANG 1.6KM


- PETUNJUK**
- JALAN JKR
 - JALAN PBT
 - JALAN PERSENDIRIAN
 - GRASS VERGE
 - HORIZONTAL DIRECTIONAL DRILLING
 - TITIK MULA/AKHIR

PIHAK BERKUASA MELULUS
JABATAN KERJA RAYA HULU PERAK

PENYEDIA UTILITI
TENAGA NASIONAL

| | |
|------------------------|-----------------|
| JENIS PELAN | PELAN IZIN LALU |
| PELUKIS PELAN | NOR ALIA |
| TARIKH DIKELUARKAN | 2025-03-19 |
| MUKA SURAT | 1/2 |
| NO FAIL RUJUKAN | PINDAAN |
| KUDR/TNBS/A/03/25/0244 | 00 |

*PENGUKURAN BERDASARKAN JARAK SATELIT

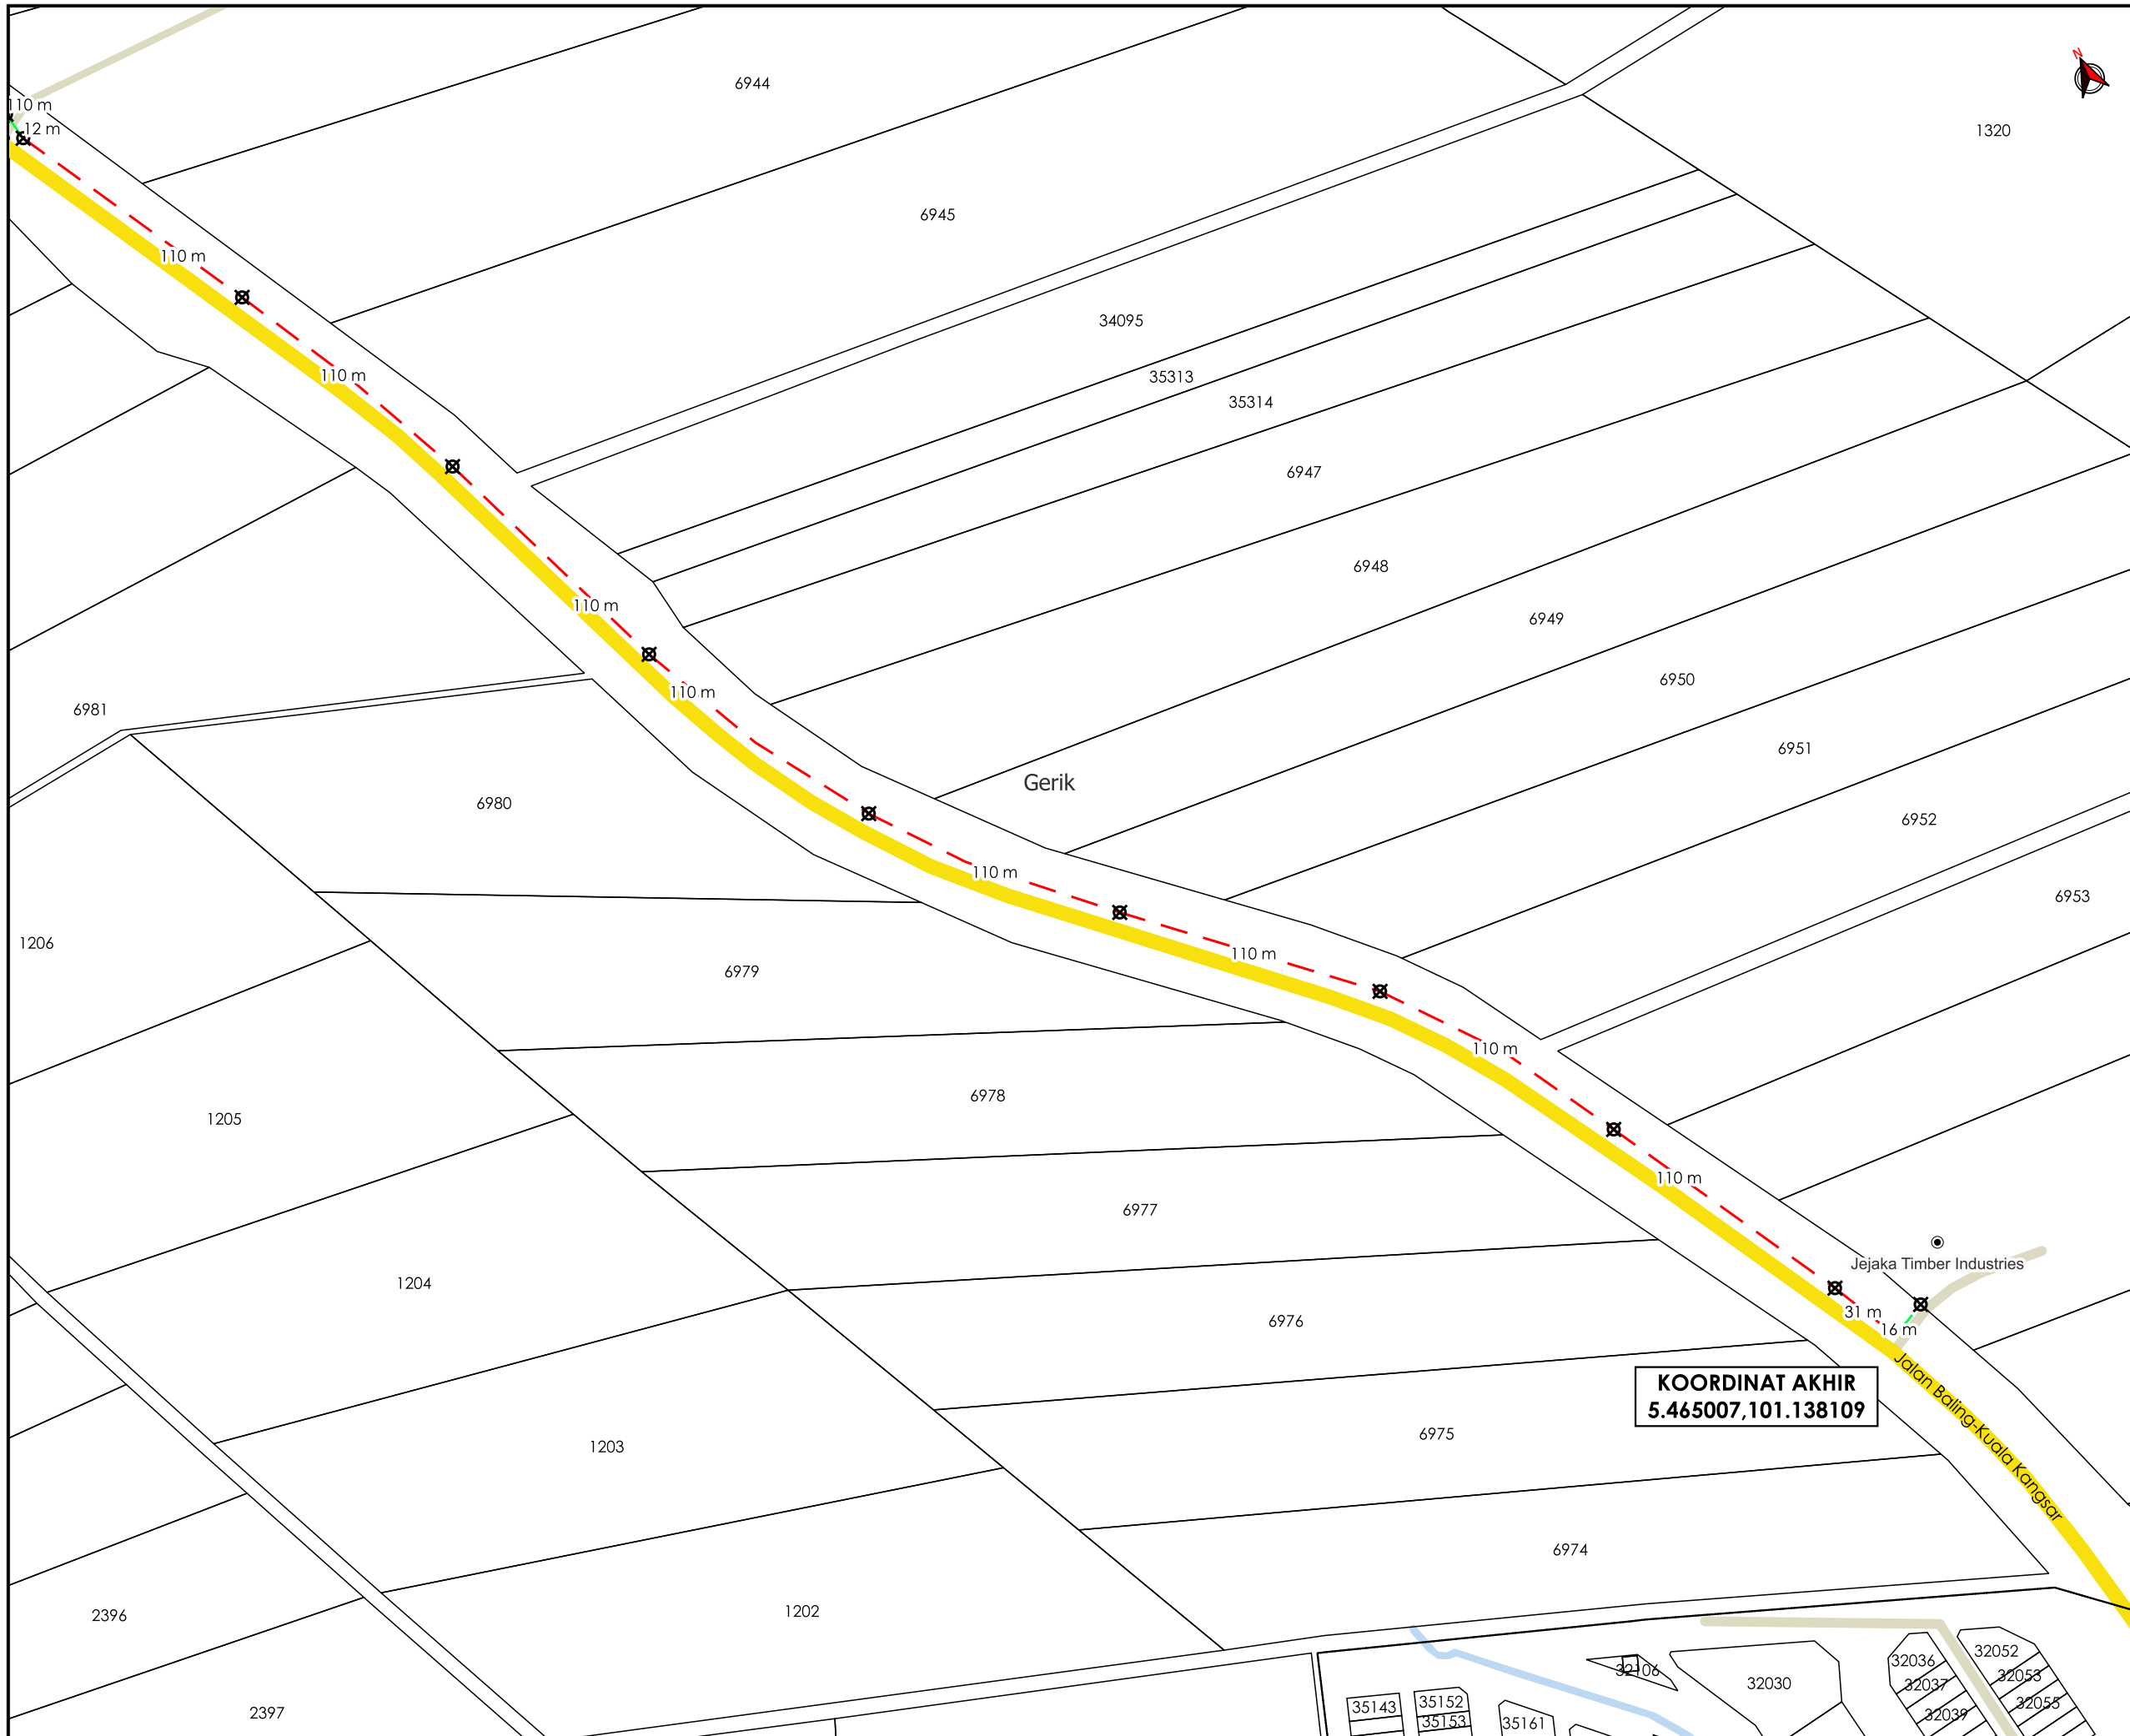

TAJUK PERMOHONAN
 (D-GRK-S25-0931) MSVT MERENTANG KABEL TALIAN ATAS VOLTAN TINGGI 11KV ABC BERSAIZ 150MMP DARI SSU RPA BT. 2 KE PE KG. PAHAT LUAR. (D-GRK-S25-0932) MSVT MENUKAR KABEL BAWAH TANAH VOLTAN TINGGI 11KV BERSAIZ 70MMP PILC KEPADA KABEL BAWAH TANAH XLPE 3C 240MMP DARI PE SENG HOCK HOE KE PE PTC TIMBER. (D-GRK-S25-0933) MSVT MENUKAR KABEL BAWAH TANAH VOLTAN TINGGI 11KV BERSAIZ 70MMP PILC KEPADA KABEL BAWAH TANAH XLPE 3C 240MMP DARI PE WEKO TIMBER 2 KE PE LEE KIM WENG (D-GRK-S25-0934) MSVT MENUKAR KABEL BAWAH TANAH VOLTAN TINGGI 11KV BERSAIZ 70MMP KEPADA KABEL BAWAH TANAH XLPE 3C 240MMP DARI PE LEE KIM WENG KE PE PTC SEPANJANG 1.6KM

- PETUNJUK**
- JALAN JKR
 - JALAN PERSENDIRIAN
 - GRASS VERGE
 - HORIZONTAL DIRECTIONAL DRILLING
 - TITIK MULA/AKHIR

PIHAK BERKUASA MELULUS
JABATAN KERJA RAYA HULU PERAK

PENYEDIA UTILITI

| | |
|------------------------|-----------------|
| JENIS PELAN | PELAN IZIN LALU |
| PELUKIS PELAN | NOR ALIA |
| TARIKH DIKELUARKAN | 2025-03-19 |
| MUKA SURAT | 2/2 |
| NO FAIL RUJUKAN | PINDAAN |
| KUDR/TNBS/A/03/25/0244 | 00 |

*PENGUKURAN BERDASARKAN JARAK SATELIT