

**KORIDOR
UTILITI**
DARUL RIDZUAN




**TENAGA
NASIONAL**

(D-GRK-S25-0931) MSVT MERENTANG KABEL TALIAN ATAS VOLTAN TINGGI 11KV ABC BERSAIZ 150MMP DARI SSU RPA BT. 2 KE PE KG. PAHAT LUAR. (D-GRK-S25-0932) MSVT MENUKAR KABEL BAWAH TANAH VOLTAN TINGGI 11KV BERSAIZ 70MMP PILC KEPADA KABEL BAWAH TANAH XLPE 3C 240MMP DARI PE SENG HOCK HOE KE PE PTC TIMBER . (D-GRK-S25-0933) MSVT MENUKAR KABEL BAWAH TANAH VOLTAN TINGGI 11KV BERSAIZ 70MMP PILC KEPADA KABEL BAWAH TANAH XLPE 3C 240MMP DARI PE WEKO TIMBER 2 KE KE PE LEE KIM WENG (D-GRK-S25-0934) MSVT MENUKAR KABEL BAWAH TANAH VOLTAN TINGGI 11KV BERSAIZ 70MMP KEPADA KABEL BAWAH TANAH XLPE 3C 240MMP DARI PE LEE KIM WENG KE PE PTC SEPANJANG 1.6KM

PELAN IZIN LALU

(PINDAAN - 01)

**NO FAIL RUJUKAN
KUDR/TNBS/A/03/25/0244**

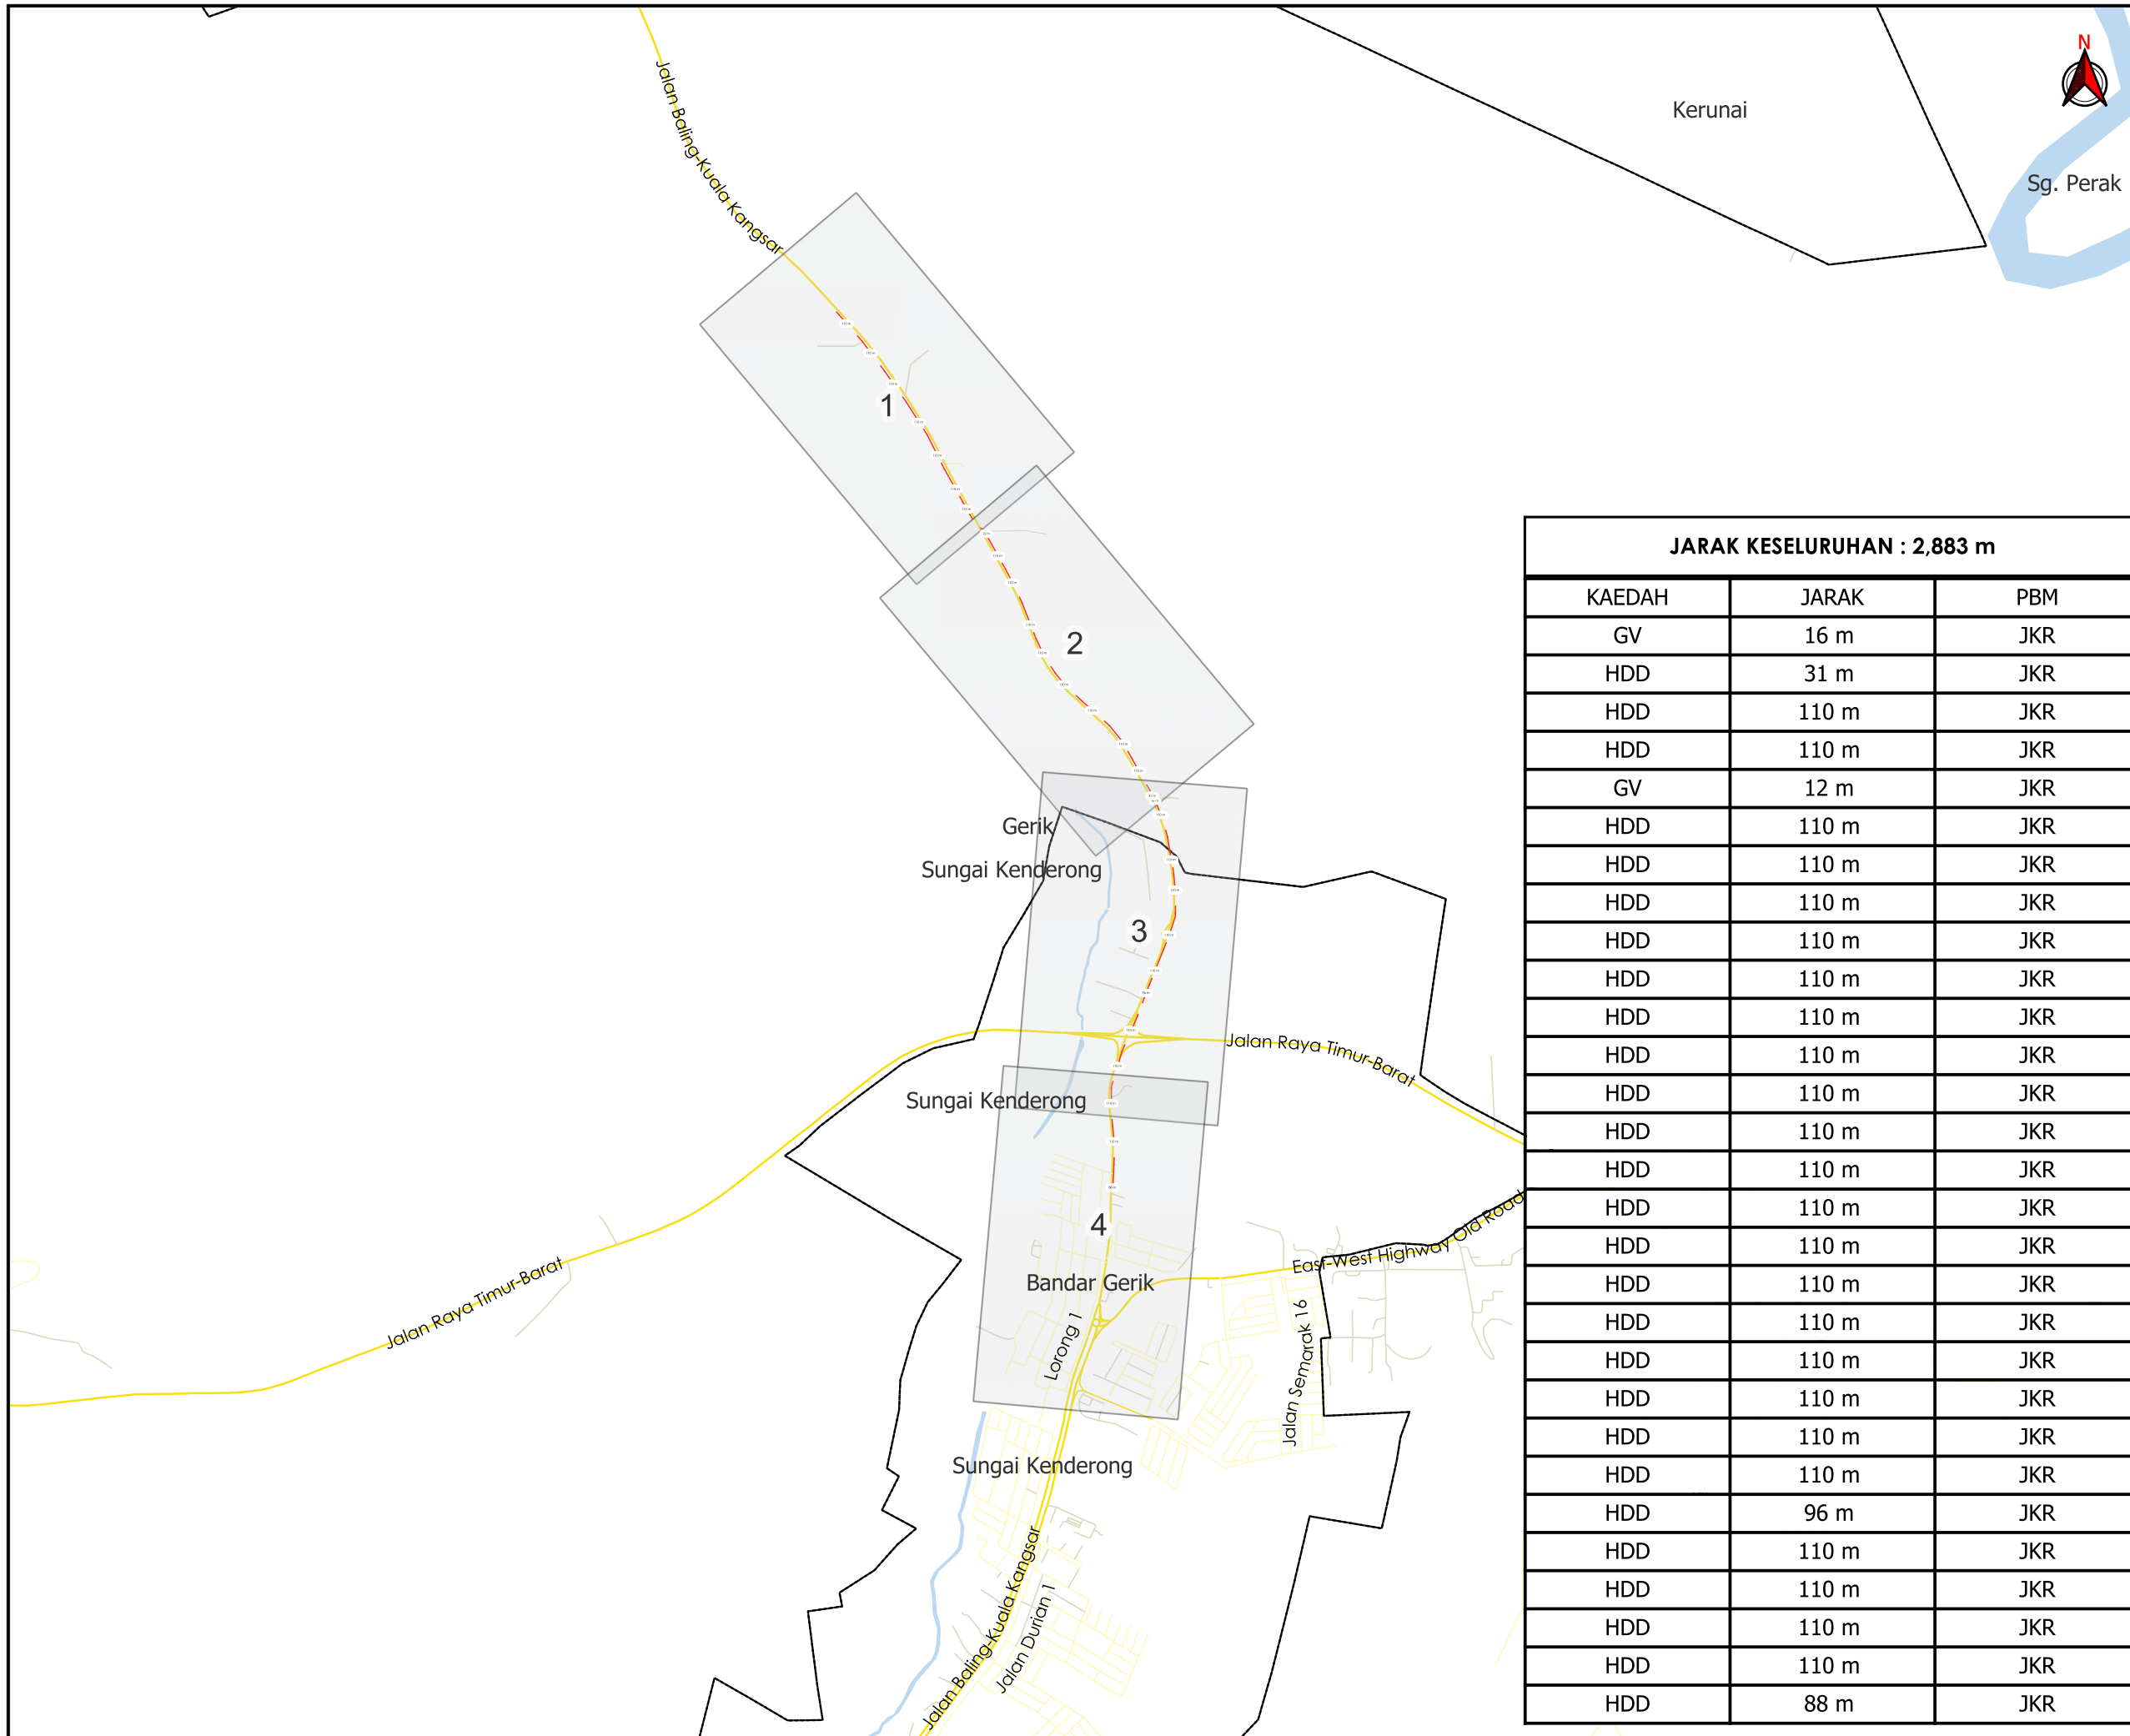

TAJUK PERMOHONAN

(D-GRK-S25-0931) MSVT MERENTANG KABEL TALIAN ATAS VOLTAN TINGGI 11 KV ABC BERSAIZ 150MMP DARI SSU RPA BT. 2 KE PE KG. PAHAT LUAR. (D-GRK-S25-0932) MSVT MENU KAR KABEL BAWAH TANAH VOLTAN TINGGI 11 KV BERSAIZ 70MMP PILC KEPADA KABEL BAWAH TANAH XLPE 3C 240MMP DARI PE SENG HOCK HOE KE PE PTC TIMBER. (D-GRK-S25-0933) MSVT MENUKAR KABEL BAWAH TANAH VOLTAN TINGGI 11 KV BERSAIZ 70MMP PILC KEPADA KABEL BAWAH TANAH XLPE 3C 240MMP DARI PE SENG HOCK HOE KE PE PTC TIMBER. (D-GRK-S25-0933) MSVT MENUKAR KABEL BAWAH TANAH VOLTAN TINGGI 11KV BERSAIZ 70MMP PILC KEPADA KABEL BAWAH TANAH XLPE 3C 240MMP DARI PE WEKO TIMBER 2 KE PE LEE KIM WENG (D-GRK-S25-0934) MSVT MENUKAR KABEL BAWAH TANAH VOLTAN TINGGI 11KV BERSAIZ 70MMP KEPADA KABEL BAWAH TANAH XLPE 3C 240MMP DARI PE LEE KIM WENG KE PE PTC SEPANJANG 1.6KM

PETUNJUK

- JALAN JKR
- JALAN PBT
- JALAN PERSENDIRIAN
- GRASS VERGE
- HORIZONTAL DIRECTIONAL DRILLING

PIHAK BERKUASA MELULUS




PENYEDIA UTILITI



| JARAK KESELURUHAN : 2,883 m | | |
|-----------------------------|-------|-----|
| KAEDAH | JARAK | PBM |
| GV | 16 m | JKR |
| HDD | 31 m | JKR |
| HDD | 110 m | JKR |
| HDD | 110 m | JKR |
| GV | 12 m | JKR |
| HDD | 110 m | JKR |
| HDD | 110 m | JKR |
| HDD | 110 m | JKR |
| HDD | 110 m | JKR |
| HDD | 110 m | JKR |
| HDD | 110 m | JKR |
| HDD | 110 m | JKR |
| HDD | 110 m | JKR |
| HDD | 110 m | JKR |
| HDD | 110 m | JKR |
| HDD | 110 m | JKR |
| HDD | 110 m | JKR |
| HDD | 110 m | JKR |
| HDD | 110 m | JKR |
| HDD | 110 m | JKR |
| HDD | 110 m | JKR |
| HDD | 110 m | JKR |
| HDD | 96 m | JKR |
| HDD | 110 m | JKR |
| HDD | 110 m | JKR |
| HDD | 110 m | JKR |
| HDD | 110 m | JKR |
| HDD | 110 m | JKR |
| HDD | 88 m | JKR |

| | |
|------------------------|-----------------|
| JENIS PELAN | PELAN IZIN LALU |
| PELUKIS PELAN | NOR ALIA |
| TARIKH DIKELUARKAN | 2025-04-14 |
| MUKA SURAT | 0/4 |
| NO FAIL RUJUKAN | PINDAAN |
| KUDR/TNBS/A/03/25/0244 | 01 |

*PENGUKURAN BERDASARKAN JARAK SATELIT

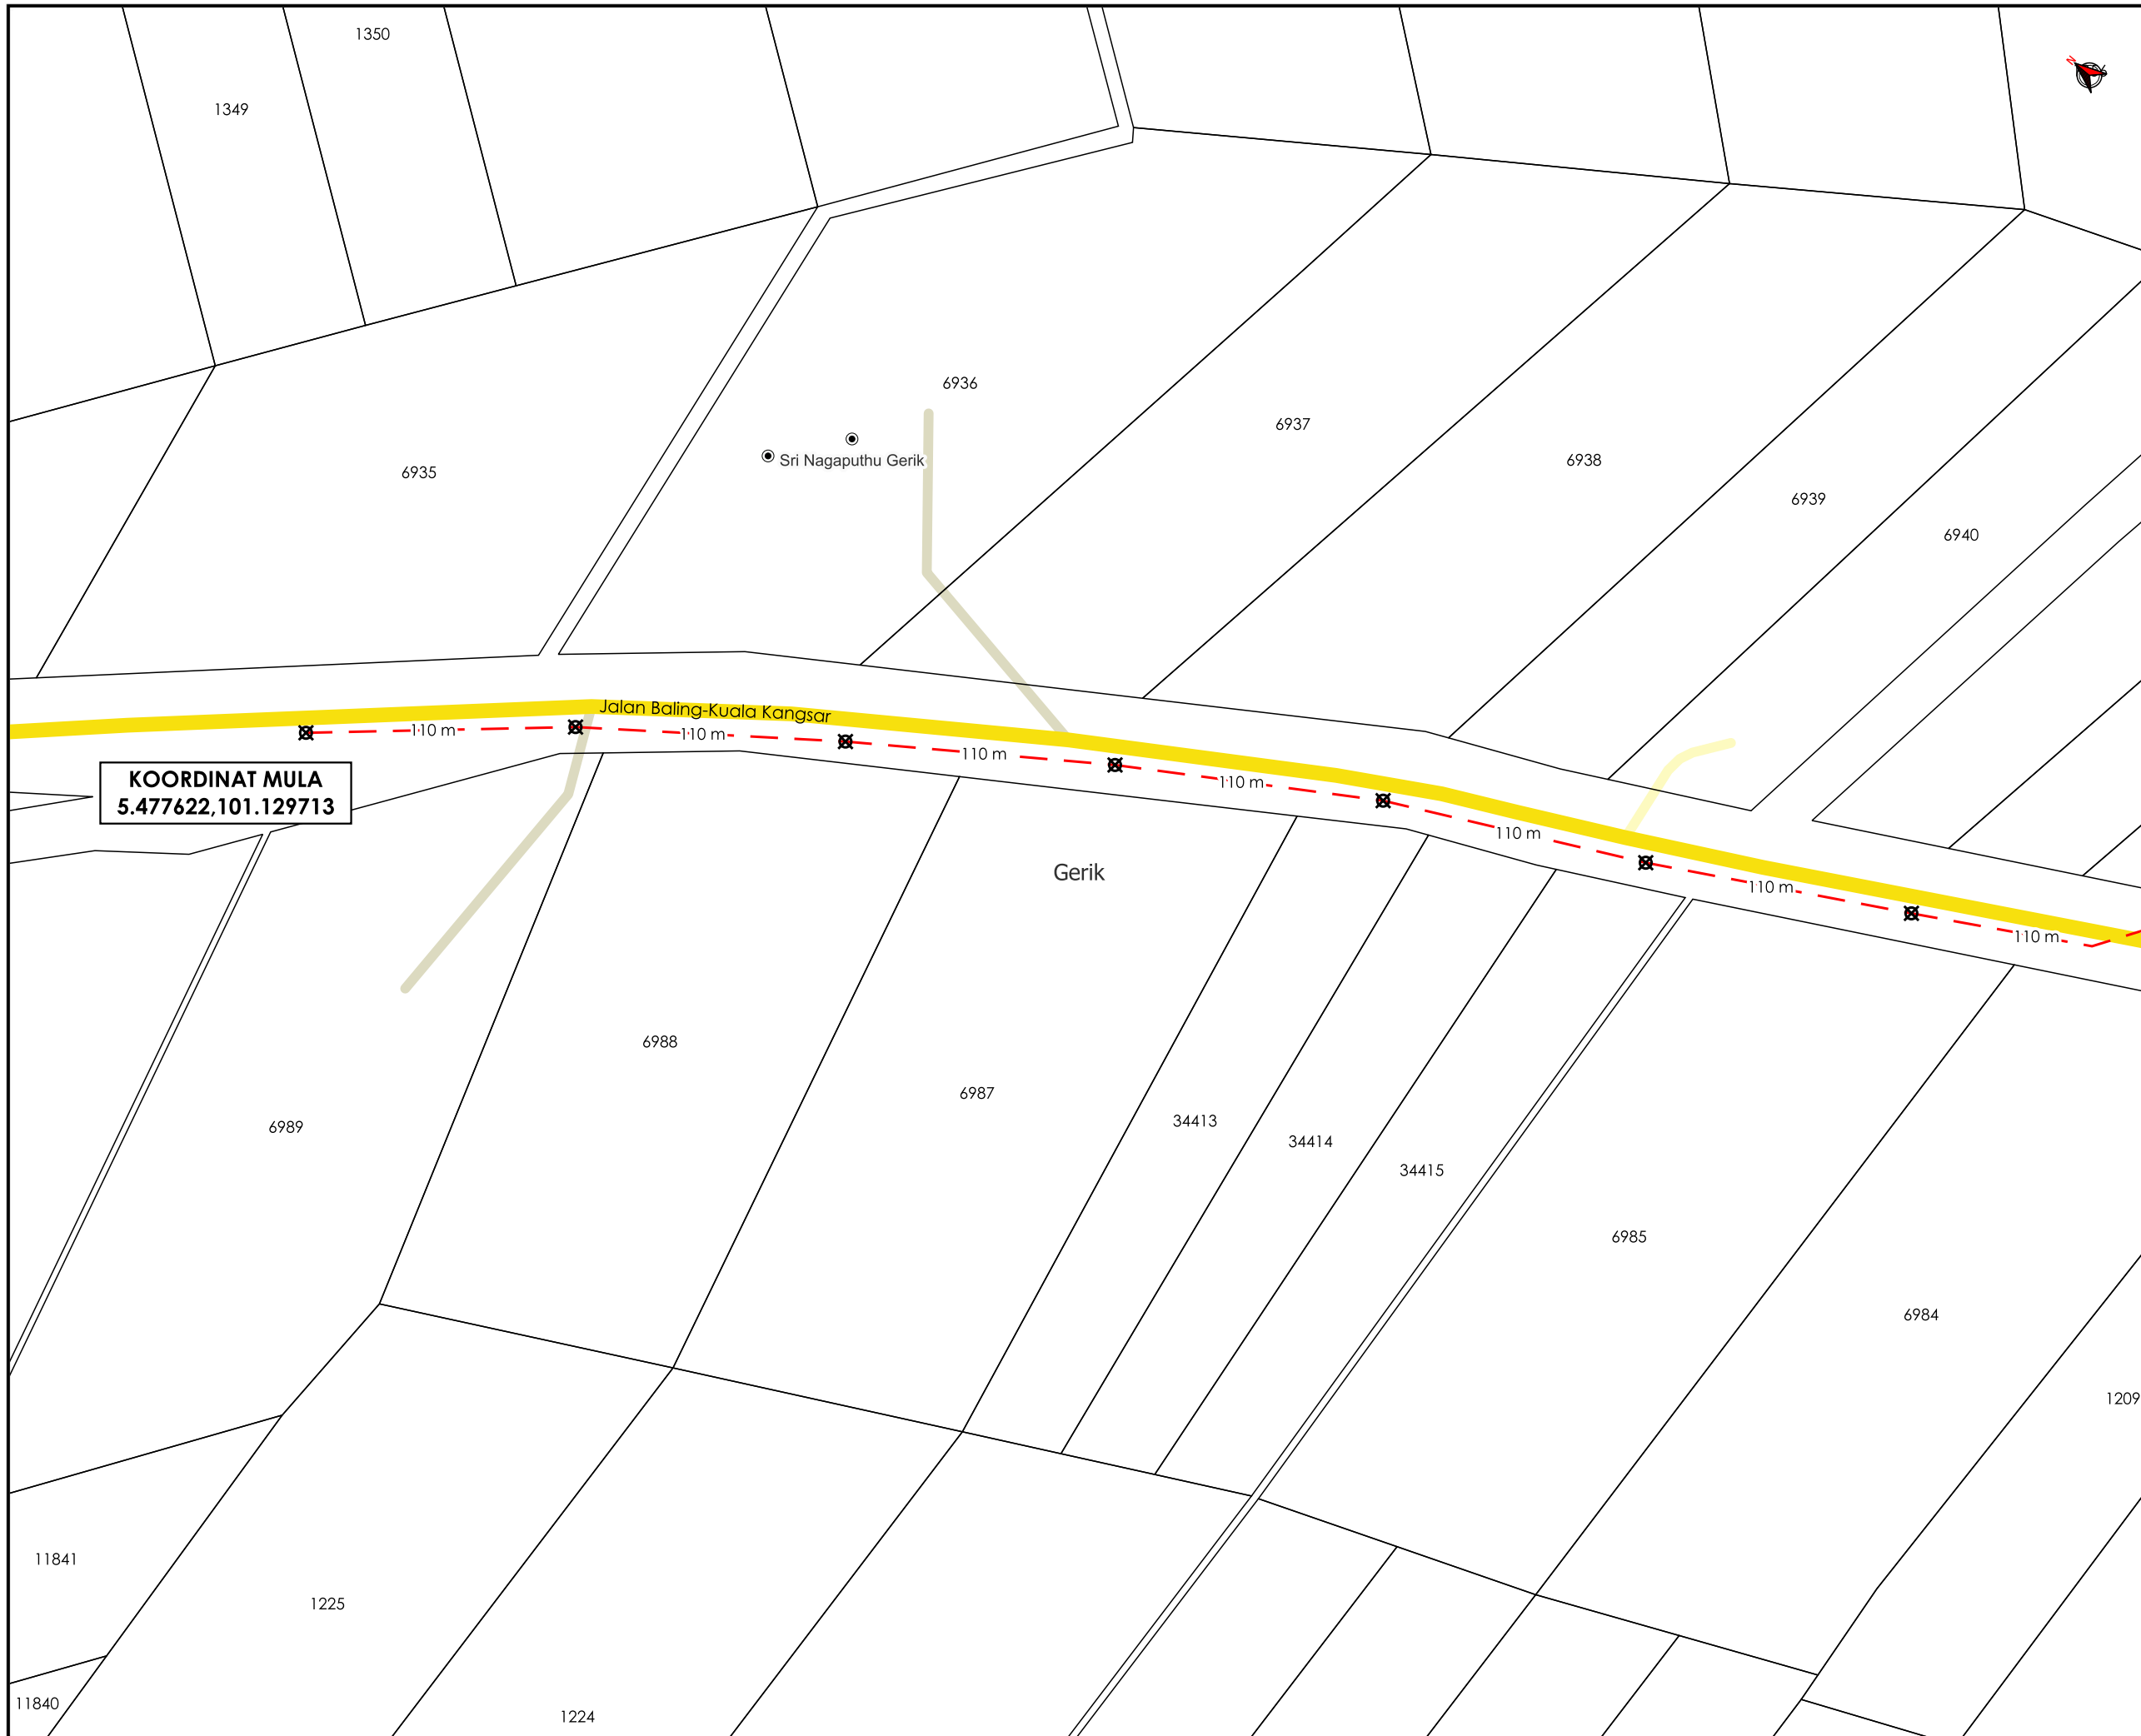

TAJUK PERMOHONAN

(D-GRK-S25-0931) MSVT MERENTANG KABEL TALIAN ATAS VOLTAN TINGGI 11 KV ABC BERSAIZ 150MMP DARI SSU RPA BT. 2 KE PE KG. PAHAT LUAR. (D-GRK-S25-0932) MSVT MENU KAR KABEL BAWAH TANAH VOLTAN TINGGI 11 KV BERSAIZ 70MMP PILC KEPADA KABEL BAWAH TANAH XLPE 3C 240MMP DARI PE SENG HOCK HOE KE PE PTC TIMBER. (D-GRK-S25-0933) MSVT MENUKAR KABEL BAWAH TANAH VOLTAN TINGGI 11 KV BERSAIZ 70MMP PILC KEPADA KABEL BAWAH TANAH XLPE 3C 240MMP DARI PE SENG HOCK HOE KE PE PTC TIMBER. (D-GRK-S25-0933) MSVT MENUKAR KABEL BAWAH TANAH VOLTAN TINGGI 11KV BERSAIZ 70MMP PILC KEPADA KABEL BAWAH TANAH XLPE 3C 240MMP DARI PE WEKO TIMBER 2 KE PE LEE KIM WENG (D-GRK-S25-0934) MSVT MENUKAR KABEL BAWAH TANAH VOLTAN TINGGI 11KV BERSAIZ 70MMP KEPADA KABEL BAWAH TANAH XLPE 3C 240MMP DARI PE LEE KIM WENG KE PE PTC SEPANJANG 1.6KM

PETUNJUK

- JALAN JKR
- JALAN PBT
- JALAN PERSENDIRIAN
- HORIZONTAL DIRECTIONAL DRILLING
- TITIK MULA/AKHIR

PIHAK BERKUASA MELULUS



PENYEDIA UTILITI




| | |
|------------------------|-----------------|
| JENIS PELAN | PELAN IZIN LALU |
| PELUKIS PELAN | NOR ALIA |
| TARIKH DIKELUARKAN | 2025-04-14 |
| MUKA SURAT | 1/4 |
| NO FAIL RUJUKAN | PINDAAN |
| KUDR/TNBS/A/03/25/0244 | 01 |

*PENGUKURAN BERDASARKAN JARAK SATELIT

AGENSI PENYELARAS

KORIDOR UTILITI

DARUL RIDZUAN

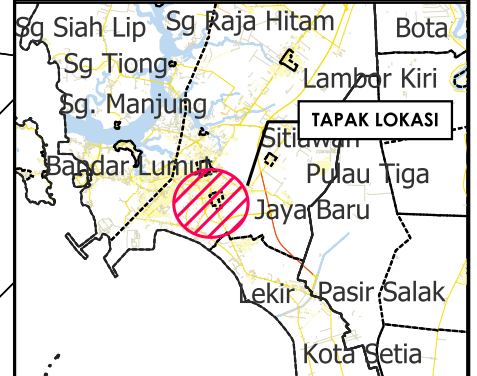

TAJUK PERMOHONAN

(D-GRK-S25-0931) MSVT MERENTANG KABEL TALIAN ATAS VOLTAN TINGGI 11 KV ABC BERSAIZ 150MMP DARI SSU RPA BT. 2 KE PE KG. PAHAT LUAR. (D-GRK-S25-0932) MSVT MENU KAR KABEL BAWAH TANAH VOLTAN TINGGI 11 KV BERSAIZ 70MMP PILC KEPADA KABEL BAWAH TANAH XLPE 3C 240MMP DARI PE SENG HOCK HOE KE PE PTC TIMBER. (D-GRK-S25-0933) MSVT MENUKAR KABEL BAWAH TANAH VOLTAN TINGGI 11 KV BERSAIZ 70MMP PILC KEPADA KABEL BAWAH TANAH XLPE 3C 240MMP DARI PE SENG HOCK HOE KE PE PTC TIMBER. (D-GRK-S25-0933) MSVT MENUKAR KABEL BAWAH TANAH VOLTAN TINGGI 11KV BERSAIZ 70MMP PILC KEPADA KABEL BAWAH TANAH XLPE 3C 240MMP DARI PE WEKO TIMBER 2 KE PE LEE KIM WENG (D-GRK-S25-0934) MSVT MENUKAR KABEL BAWAH TANAH VOLTAN TINGGI 11KV BERSAIZ 70MMP KEPADA KABEL BAWAH TANAH XLPE 3C 240MMP DARI PE LEE KIM WENG KE PE PTC SEPANJANG 1.6KM

PETUNJUK

- JALAN JKR
- JALAN PERSENDIRIAN
- GRASS VERGE
- HORIZONTAL DIRECTIONAL DRILLING
- TITIK MULA/AKHIR

PIHAK BERKUASA MELULUS

JABATAN KERJA RAYA HULU PERAK


PENYEDIA UTILITI



| | |
|------------------------|-----------------|
| JENIS PELAN | PELAN IZIN LALU |
| PELUKIS PELAN | NOR ALIA |
| TARIKH DIKELUARKAN | 2025-04-14 |
| MUKA SURAT | 2/4 |
| NO FAIL RUJUKAN | PINDAAN |
| KUDR/TNBS/A/03/25/0244 | 01 |

***PENGUKURAN BERDASARKAN JARAK SATELIT**



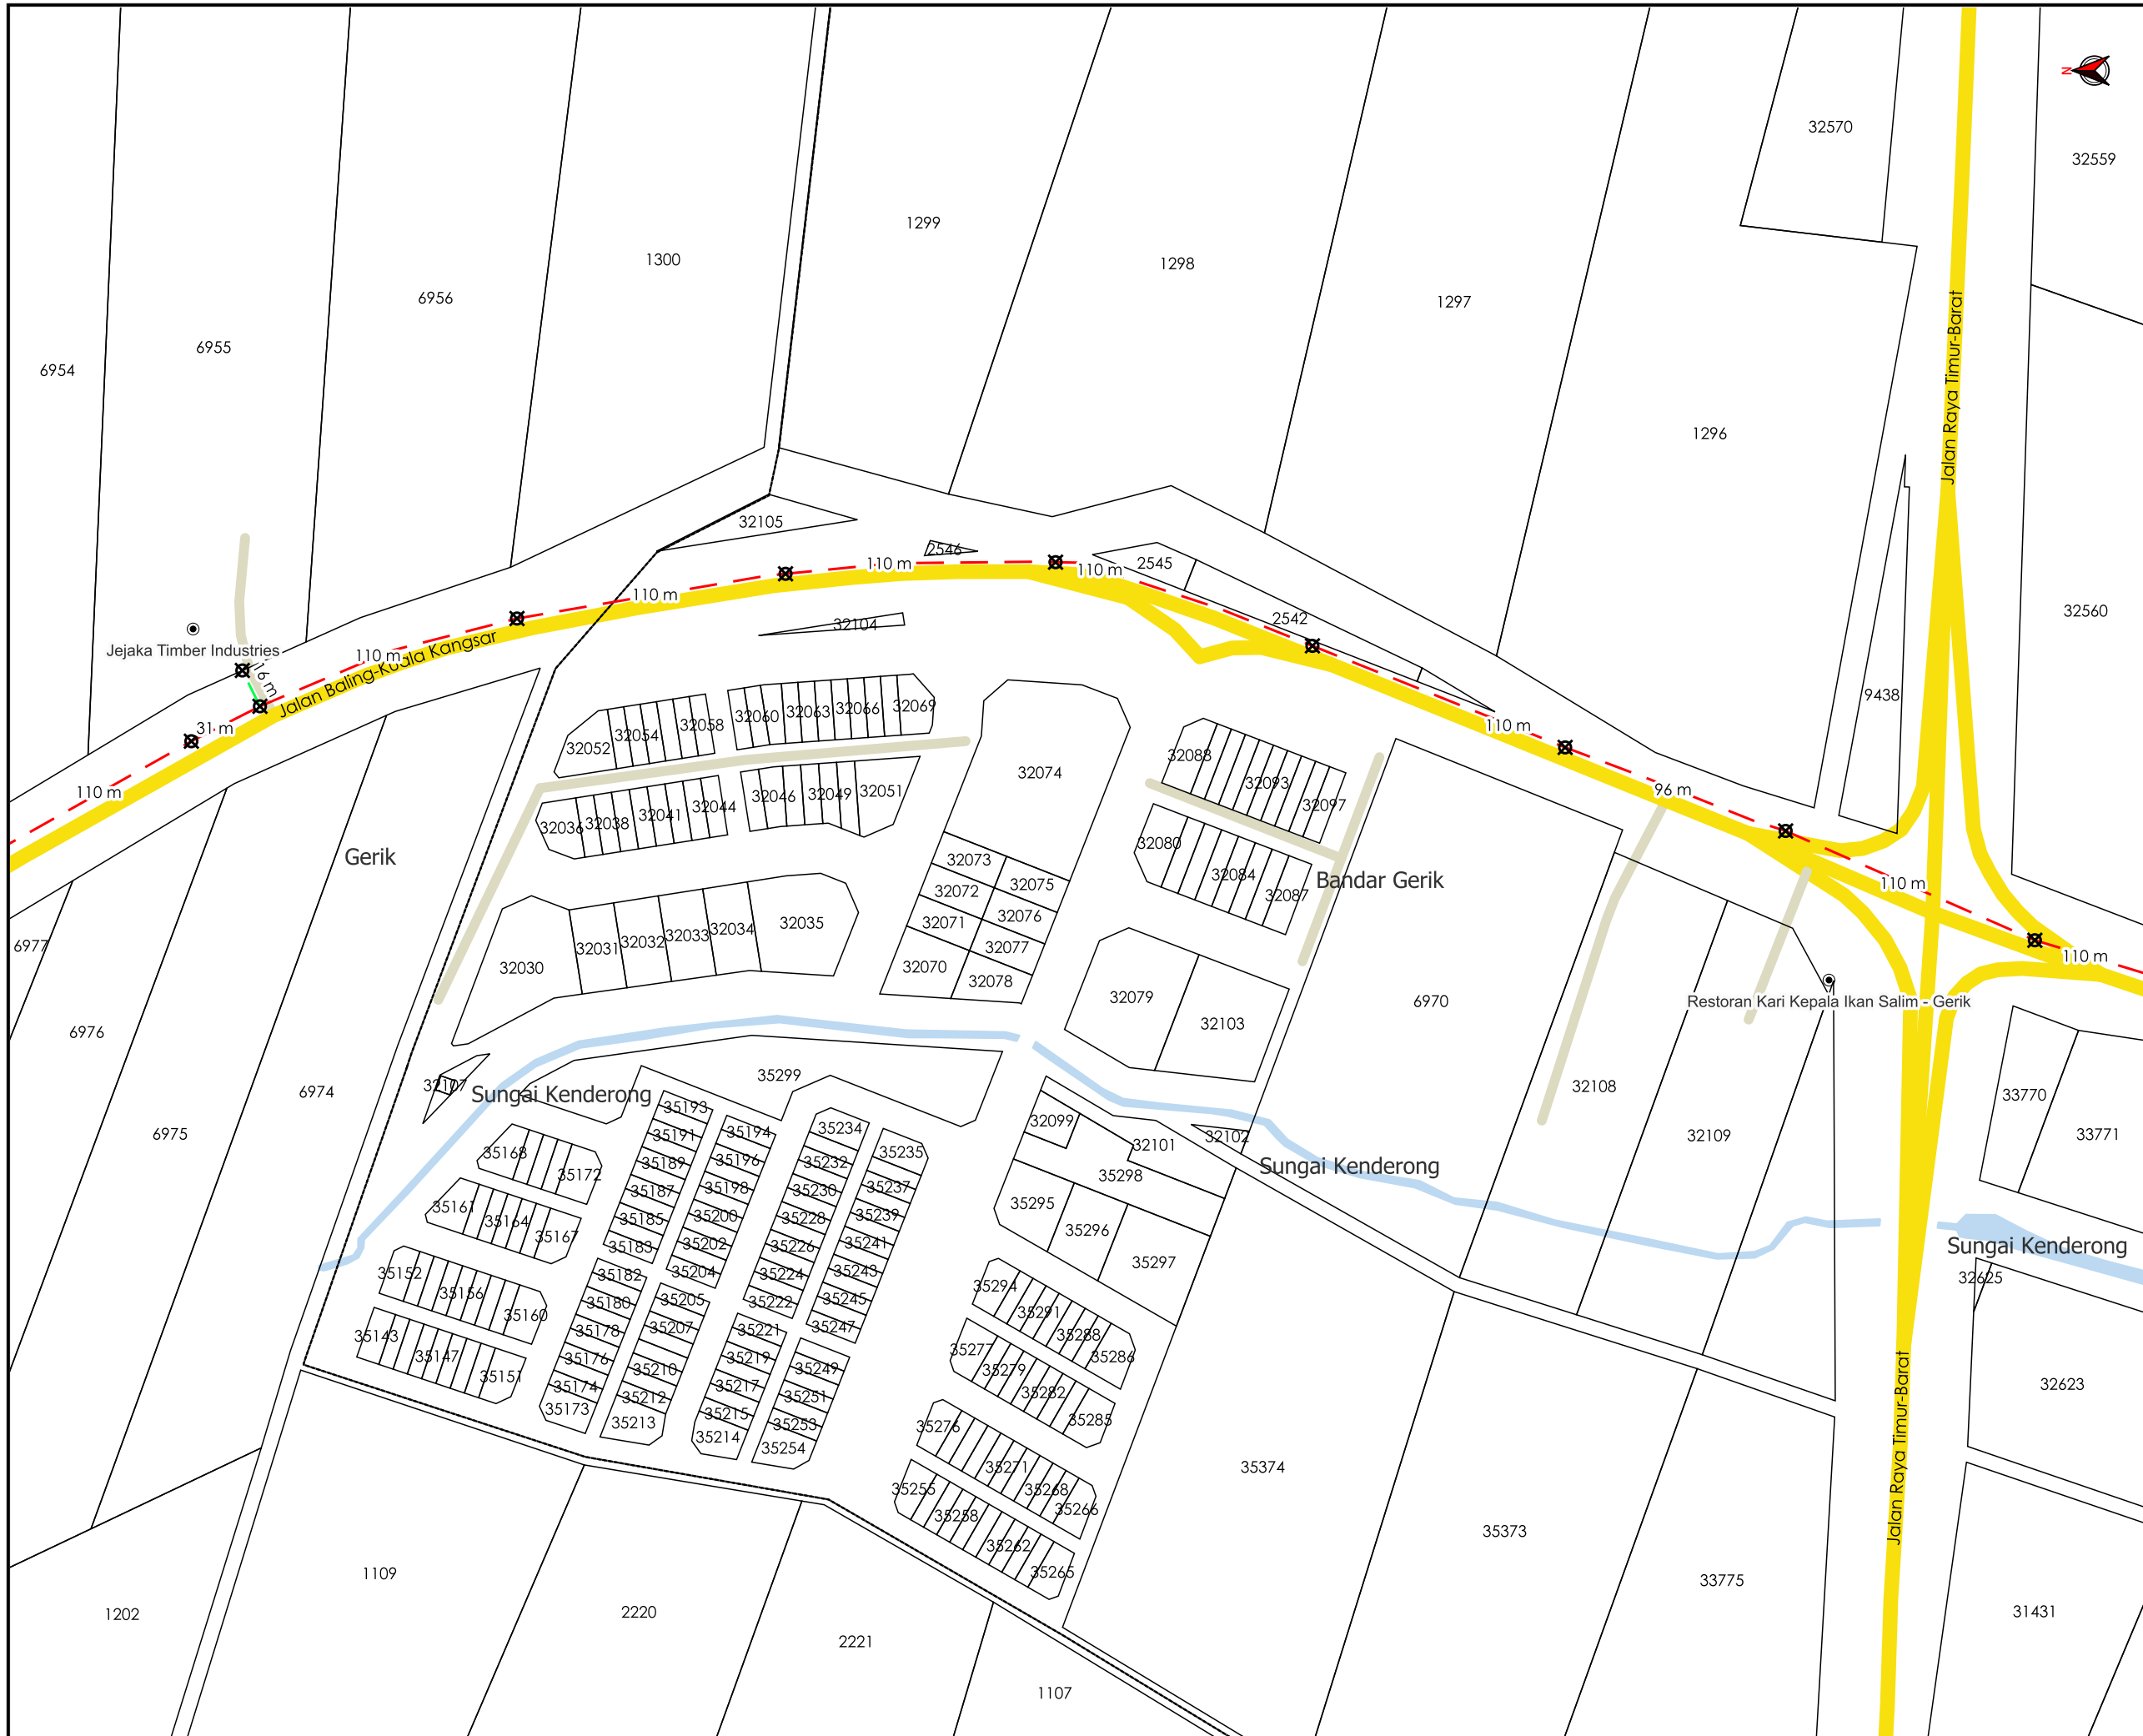

TAJUK PERMOHONAN

(D-GRK-S25-0931) MSVT MERENTANG KABEL TALIAN ATAS VOLTAN TINGGI 11 KV ABC BERSAIZ 150MMP DARI SSU RPA BT. 2 KE PE KG. PAHAT LUAR. (D-GRK-S25-0932) MSVT MENU KAR KABEL BAWAH TANAH VOLTAN TINGGI 11 KV BERSAIZ 70MMP PILC KEPADA KABEL BAWAH TANAH XLPE 3C 240MMP DARI PE SENG HOCK HOE KE PE PTC TIMBER. (D-GRK-S25-0933) MSVT MENUKAR KABEL BAWAH TANAH VOLTAN TINGGI 11 KV BERSAIZ 70MMP PILC KEPADA KABEL BAWAH TANAH XLPE 3C 240MMP DARI PE SENG HOCK HOE KE PE PTC TIMBER. (D-GRK-S25-0933) MSVT MENUKAR KABEL BAWAH TANAH VOLTAN TINGGI 11KV BERSAIZ 70MMP PILC KEPADA KABEL BAWAH TANAH XLPE 3C 240MMP DARI PE WEKO TIMBER 2 KE PE LEE KIM WENG (D-GRK-S25-0934) MSVT MENUKAR KABEL BAWAH TANAH VOLTAN TINGGI 11KV BERSAIZ 70MMP KEPADA KABEL BAWAH TANAH XLPE 3C 240MMP DARI PE LEE KIM WENG KE PE PTC SEPANJANG 1.6KM

PETUNJUK

- JALAN JKR
- JALAN PERSENDIRIAN
- GRASS VERGE
- HORIZONTAL DIRECTIONAL DRILLING
- TITIK MULA/AKHIR

PIHAK BERKUASA MELULUS




PENYEDIA UTILITI



| | |
|------------------------|-----------------|
| JENIS PELAN | PELAN IZIN LALU |
| PELUKIS PELAN | NOR ALIA |
| TARIKH DIKELUARKAN | 2025-04-14 |
| MUKA SURAT | 3/4 |
| NO FAIL RUJUKAN | PINDAAN |
| KUDR/TNBS/A/03/25/0244 | 01 |

*PENGUKURAN BERDASARKAN JARAK SATELIT

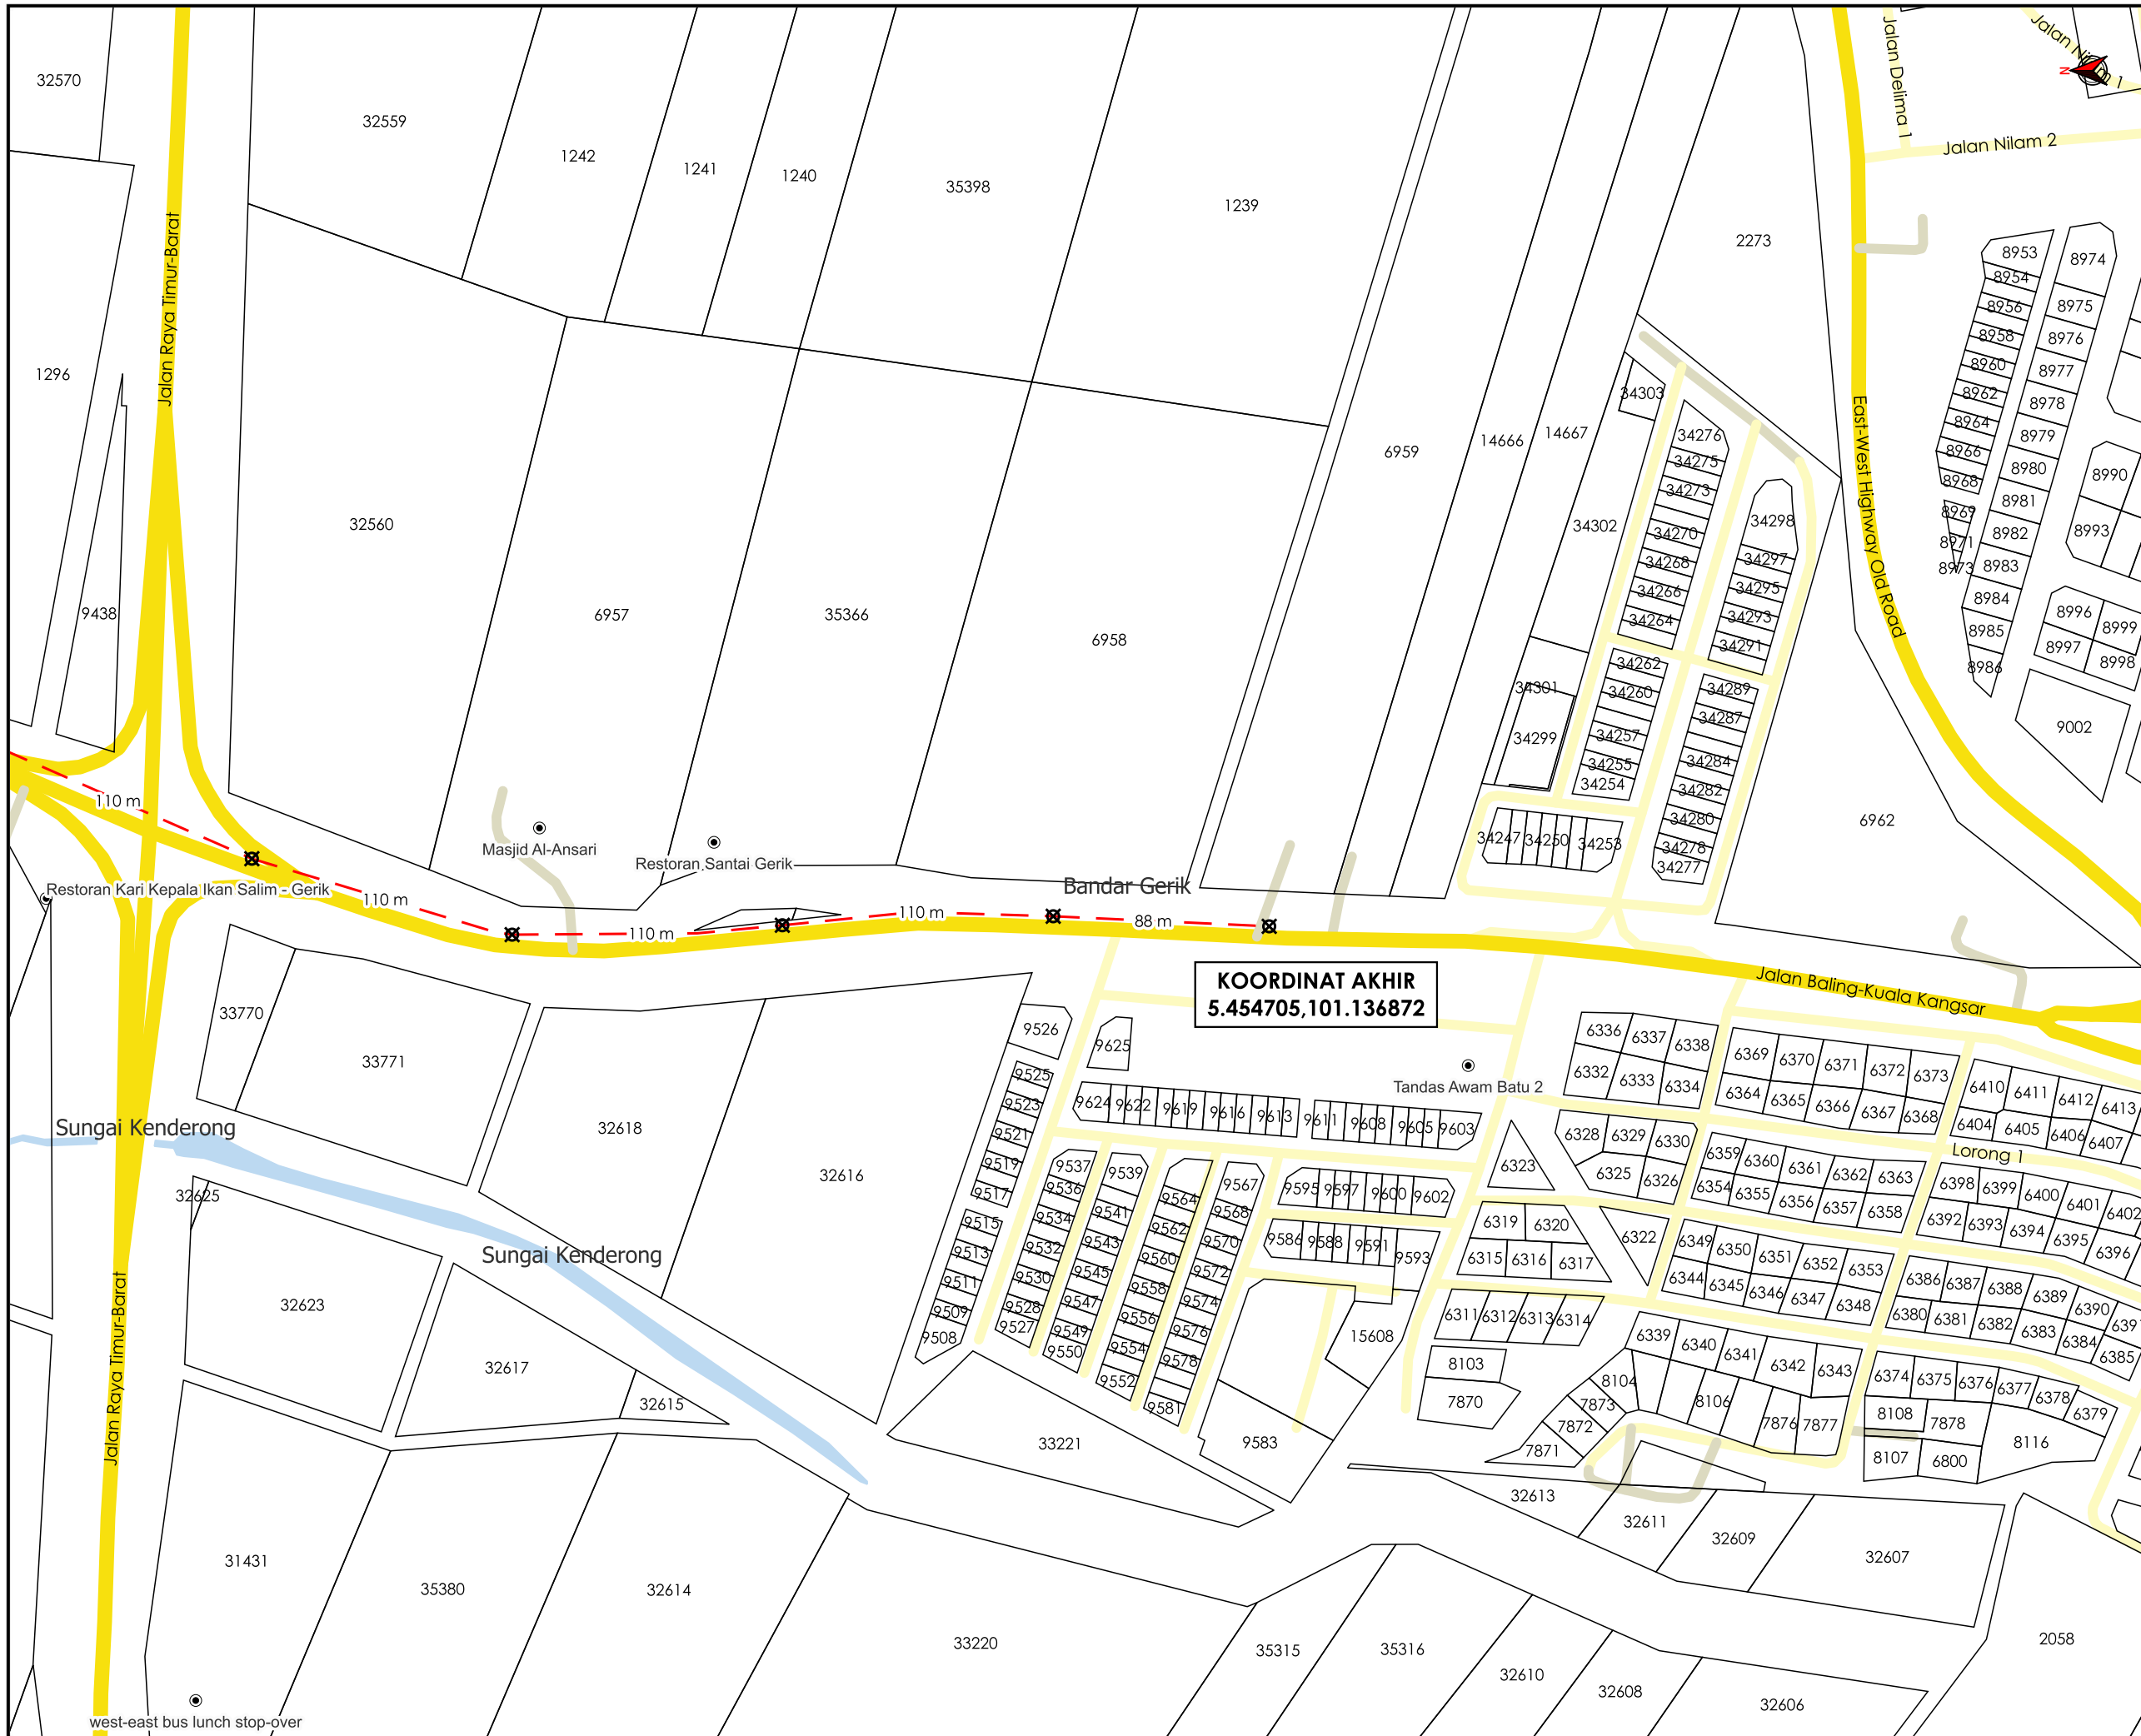

AGENSI PENYELARAS
KORIDOR UTILITI
 DARUL RIDZUAN



TAJUK PERMOHONAN
 (D-GRK-S25-0931) MSVT MERENTANG KABEL TALIAN ATAS VOLTAN TINGGI 11 KV ABC BERSAIZ 150MMP DARI SSU RPA BT. 2 KE PE KG. PAHAT LUAR. (D-GRK-S25-0932) MSVT MENU KAR KABEL BAWAH TANAH VOLTAN TINGGI 11 KV BERSAIZ 70MMP PILC KEPADA KABEL BAWAH TANAH XLPE 3C 240MMP DARI PE SENG HOCK HOE KE PE PTC TIMBER. (D-GRK-S25-0933) MSVT MENUKAR KABEL BAWAH TANAH VOLTAN TINGGI 11 KV BERSAIZ 70MMP PILC KEPADA KABEL BAWAH TANAH XLPE 3C 240MMP DARI PE SENG HOCK HOE KE PE PTC TIMBER. (D-GRK-S25-0934) MSVT MENUKAR KABEL BAWAH TANAH VOLTAN TINGGI 11KV BERSAIZ 70MMP KEPADA KABEL BAWAH TANAH XLPE 3C 240MMP DARI PE LEE KIM WENG KE PE PTC SEPANJANG 1.6KM

- PETUNJUK**
- JALAN JKR
 - JALAN PBT
 - JALAN PERSENDIRIAN
 - HORIZONTAL DIRECTIONAL DRILLING
 - TITIK MULA/AKHIR

PIHAK BERKUASA MELULUS
JABATAN KERJA RAYA HULU PERAK

PENYEDIA UTILITI

| | |
|------------------------|-----------------|
| JENIS PELAN | PELAN IZIN LALU |
| PELUKIS PELAN | NOR ALIA |
| TARIKH DIKELUARKAN | 2025-04-14 |
| MUKA SURAT | 4/4 |
| NO FAIL RUJUKAN | PINDAAN |
| KUDR/TNBS/A/03/25/0244 | 01 |

*PENGUKURAN BERDASARKAN JARAK SATELIT