


**KORIDOR
UTILITI**
DARUL RIDZUAN



CADANGAN RETIKULASI AIR BAGI CADANGAN PEMBINAAN SKIM PERUMAHAN YANG MENGANDUNGI: I) FASA 1: 16 UNIT RUMAH TERES SETINGKAT (JENIS A) DI ATAS LOT 357699-LOT 357714 II) FASA 2: 16 UNIT RUMAH TERES SETINGKAT (JENIS A) DI ATAS LOT 357682-LOT 357697 III) FASA 3: 14 UNIT RUMAH TERES SETINGKAT (JENIS B) DI ATAS LOT 357668-LOT 357681 DAN IV) FASA 4: 10 UNIT RUMAH TERES SETINGKAT (JENIS B) DI ATAS LOT 357656-LOT 357665 DI MUKIM HULU KINTA, DAERAH KINTA, PERAK DARUL RIDZUAN UNTUK TETUAN HELM CAPITAL SDN.BHD. (LOKASI: BANDAR PENGKALAN INDAH, IPOH)

PELAN IZIN LALU

**NO FAIL RUJUKAN
KUDR/LAP/B/01/25/0093**

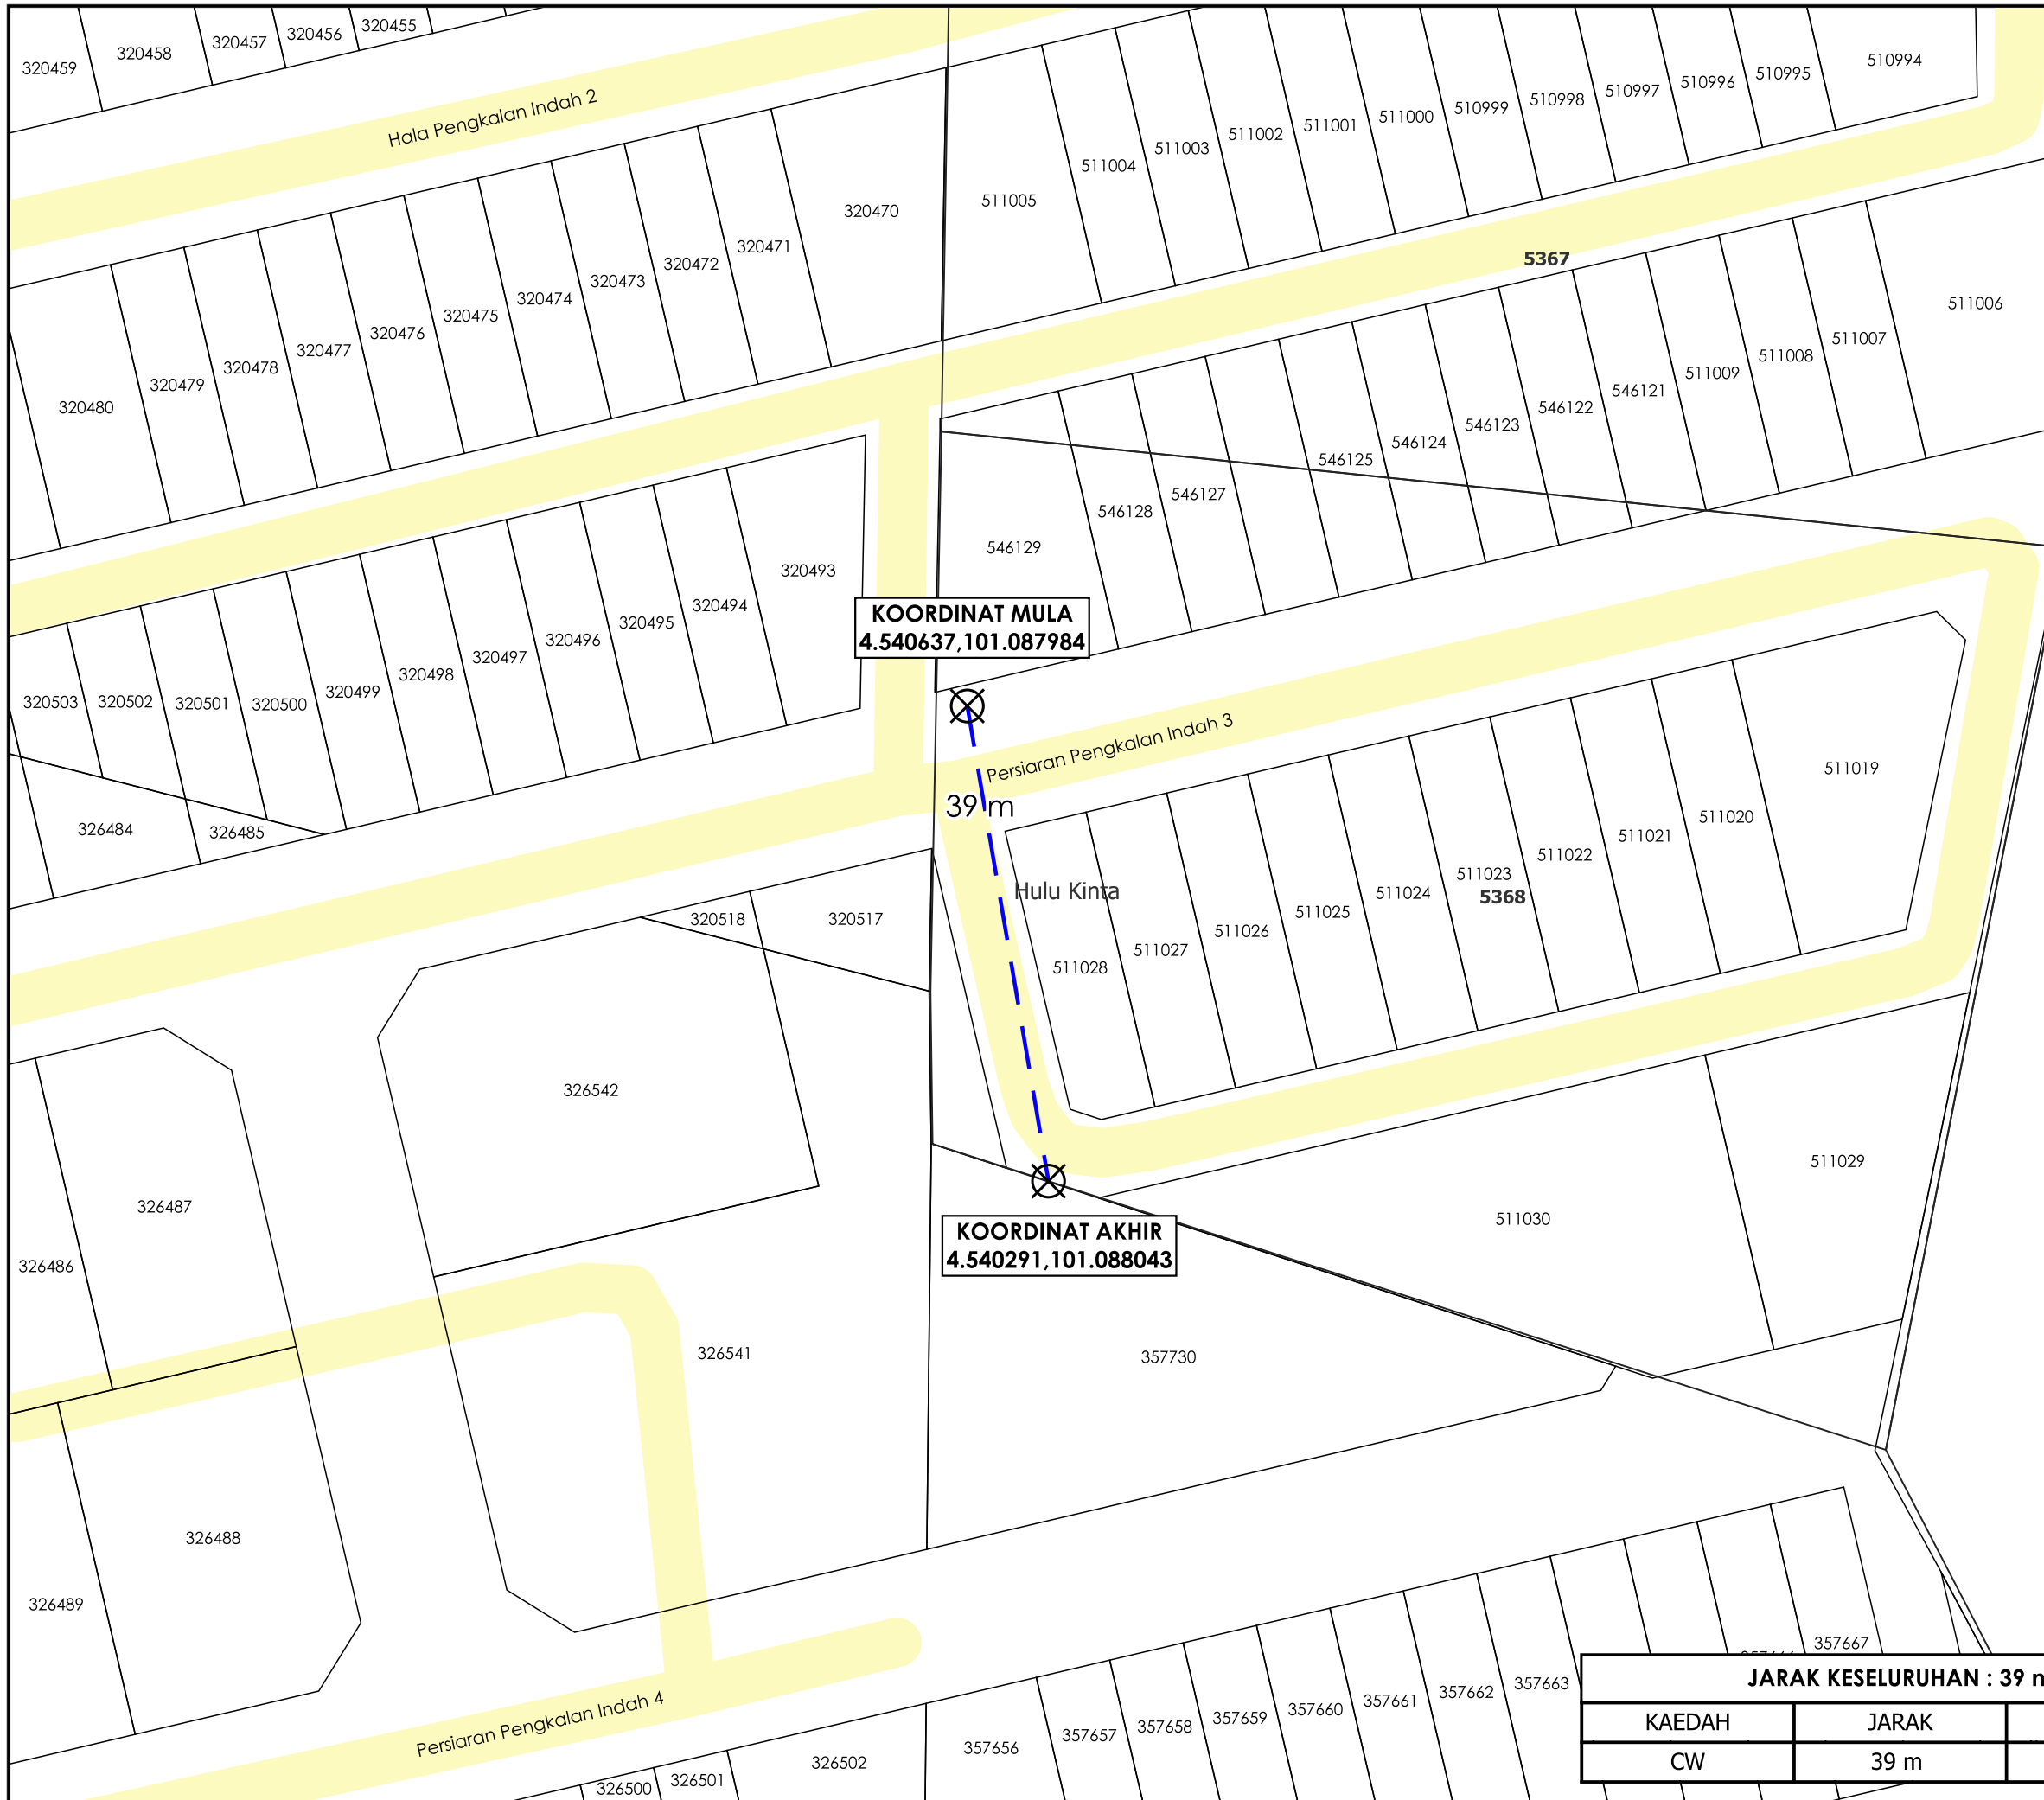

KOORDINAT MULA
4.540637,101.087984

39m
Persiaran Pengkalan Indah 3
Hulu Kinta

KOORDINAT AKHIR
4.540291,101.088043

JARAK KESELURUHAN : 39 m		
KAEDAH	JARAK	PBM
CW	39 m	PBT



AGENSI PENYELARAS
KORIDOR UTILITI
DARUL RIDZUAN



TAJUK PERMOHONAN
CADANGAN RETIKULASI AIR BAGI CADANGAN PEMBINAAN SKIM PERUMAHAN YANG MENGANDUNGI:
FASA 1: 16 UNIT RUMAH TERES SETINGKAT (JENIS A) DI ATAS LOT 357699-LOT 357714 II) FASA 2: 16 UNIT RUMAH TERES SETINGKAT (JENIS A) DI ATAS LOT 357682-LOT 357697 III) FASA 3: 14 UNIT RUMAH TERES SETINGKAT (JENIS B) DI ATAS LOT 357668-LOT 357681 DAN IV) FASA 4: 10 UNIT RUMAH TERES SETINGKAT (JENIS B) DI ATAS LOT 357656-LOT 357665 DI MUKIM HULU KINTA, DAERAH KINTA, PERAK DARUL RIDZUAN UNTUK TETUAN HELM CAPITAL SDN.BHD.(LOKASI:BANDAR PENKALAN INDAH,IPOH)

- PETUNJUK**
- JALAN PBT
 - CARRIAGE WAY
 - X TITIK MULA/AKHIR

PIHAK BERKUASA MELULUS
 MAJLIS BANDARAYA IPOH

PENYEDIA UTILITI
 LEMBAGA AIR PERAK

JENIS PELAN	PELAN IZIN LALU
PELUKIS PELAN	NOR ALIA
TARIKH DIKELUARKAN	2025-01-24
MUKA SURAT	1/1
NO FAIL RUJUKAN	PINDAAN
KUDR/LAP/B/01/25/0093	00

*PENGUKURAN BERDASARKAN JARAK SATELIT