

**KORIDOR
UTILITI**
DARUL RIDZUAN



time™

**CADANGAN PEMASANGAN INFRASTRUKTUR TELEKOMUNIKASI DAN
KABEL FIBER OPTIK UNTUK MENYEDIAKAN PERKHIDMATAN
TELEKOMUNIKASI DI IPOH LUMUT HIGHWAY, JALAN LAHAT , LALUAN
SRI PENGAKALAN KAEDAH : HDD 500 METER, 4 LURANG BARU**

PELAN IZIN LALU

**NO FAIL RUJUKAN
KUDR/TTDC/A/11/25/0926**



TAJUK PERMOHONAN
 CADANGAN PEMASANGAN INFRASTRUKTUR TELEKOMUNIKASI DAN KABEL FIBER OPTIK UNTUK MENYEDIAKAN PERKHIDMATAN TELEKOMUNIKASI DI IPOH LUMUT HIGHWAY, JALAN LAHAT, LALUAN SRI PENGKALAN KAEDAH : HDD 500 METER, 4 LURANG BARU

PETUNJUK

	JALAN JKR
	JALAN PBT
	JALAN PERSENDIRIAN
	JALAN PEJABAT DAERAH
	HORIZONTAL DIRECTIONAL DRILLING

PIHAK BERKUASA MELULUS

	JABATAN KERJA RAYA KINTA
	MAJLIS DAERAH BATU GAJAH


PENYEDIA UTILITI




JARAK KESELURUHAN : 539 m		
KAEDAH	JARAK	PBM
HDD	80 m	JKR
HDD	251 m	JKR
HDD	208 m	PBT

JENIS PELAN	PELAN IZIN LALU
PELUKIS PELAN	ADIB FARHAN
TARIKH DIKELUARKAN	2025-11-22
MUKA SURAT	0/2
NO FAIL RUJUKAN	PINDAAN
KUDR/TTDC/A/11/25/0926	00

***PENGUKURAN BERDASARKAN JARAK SATELIT**

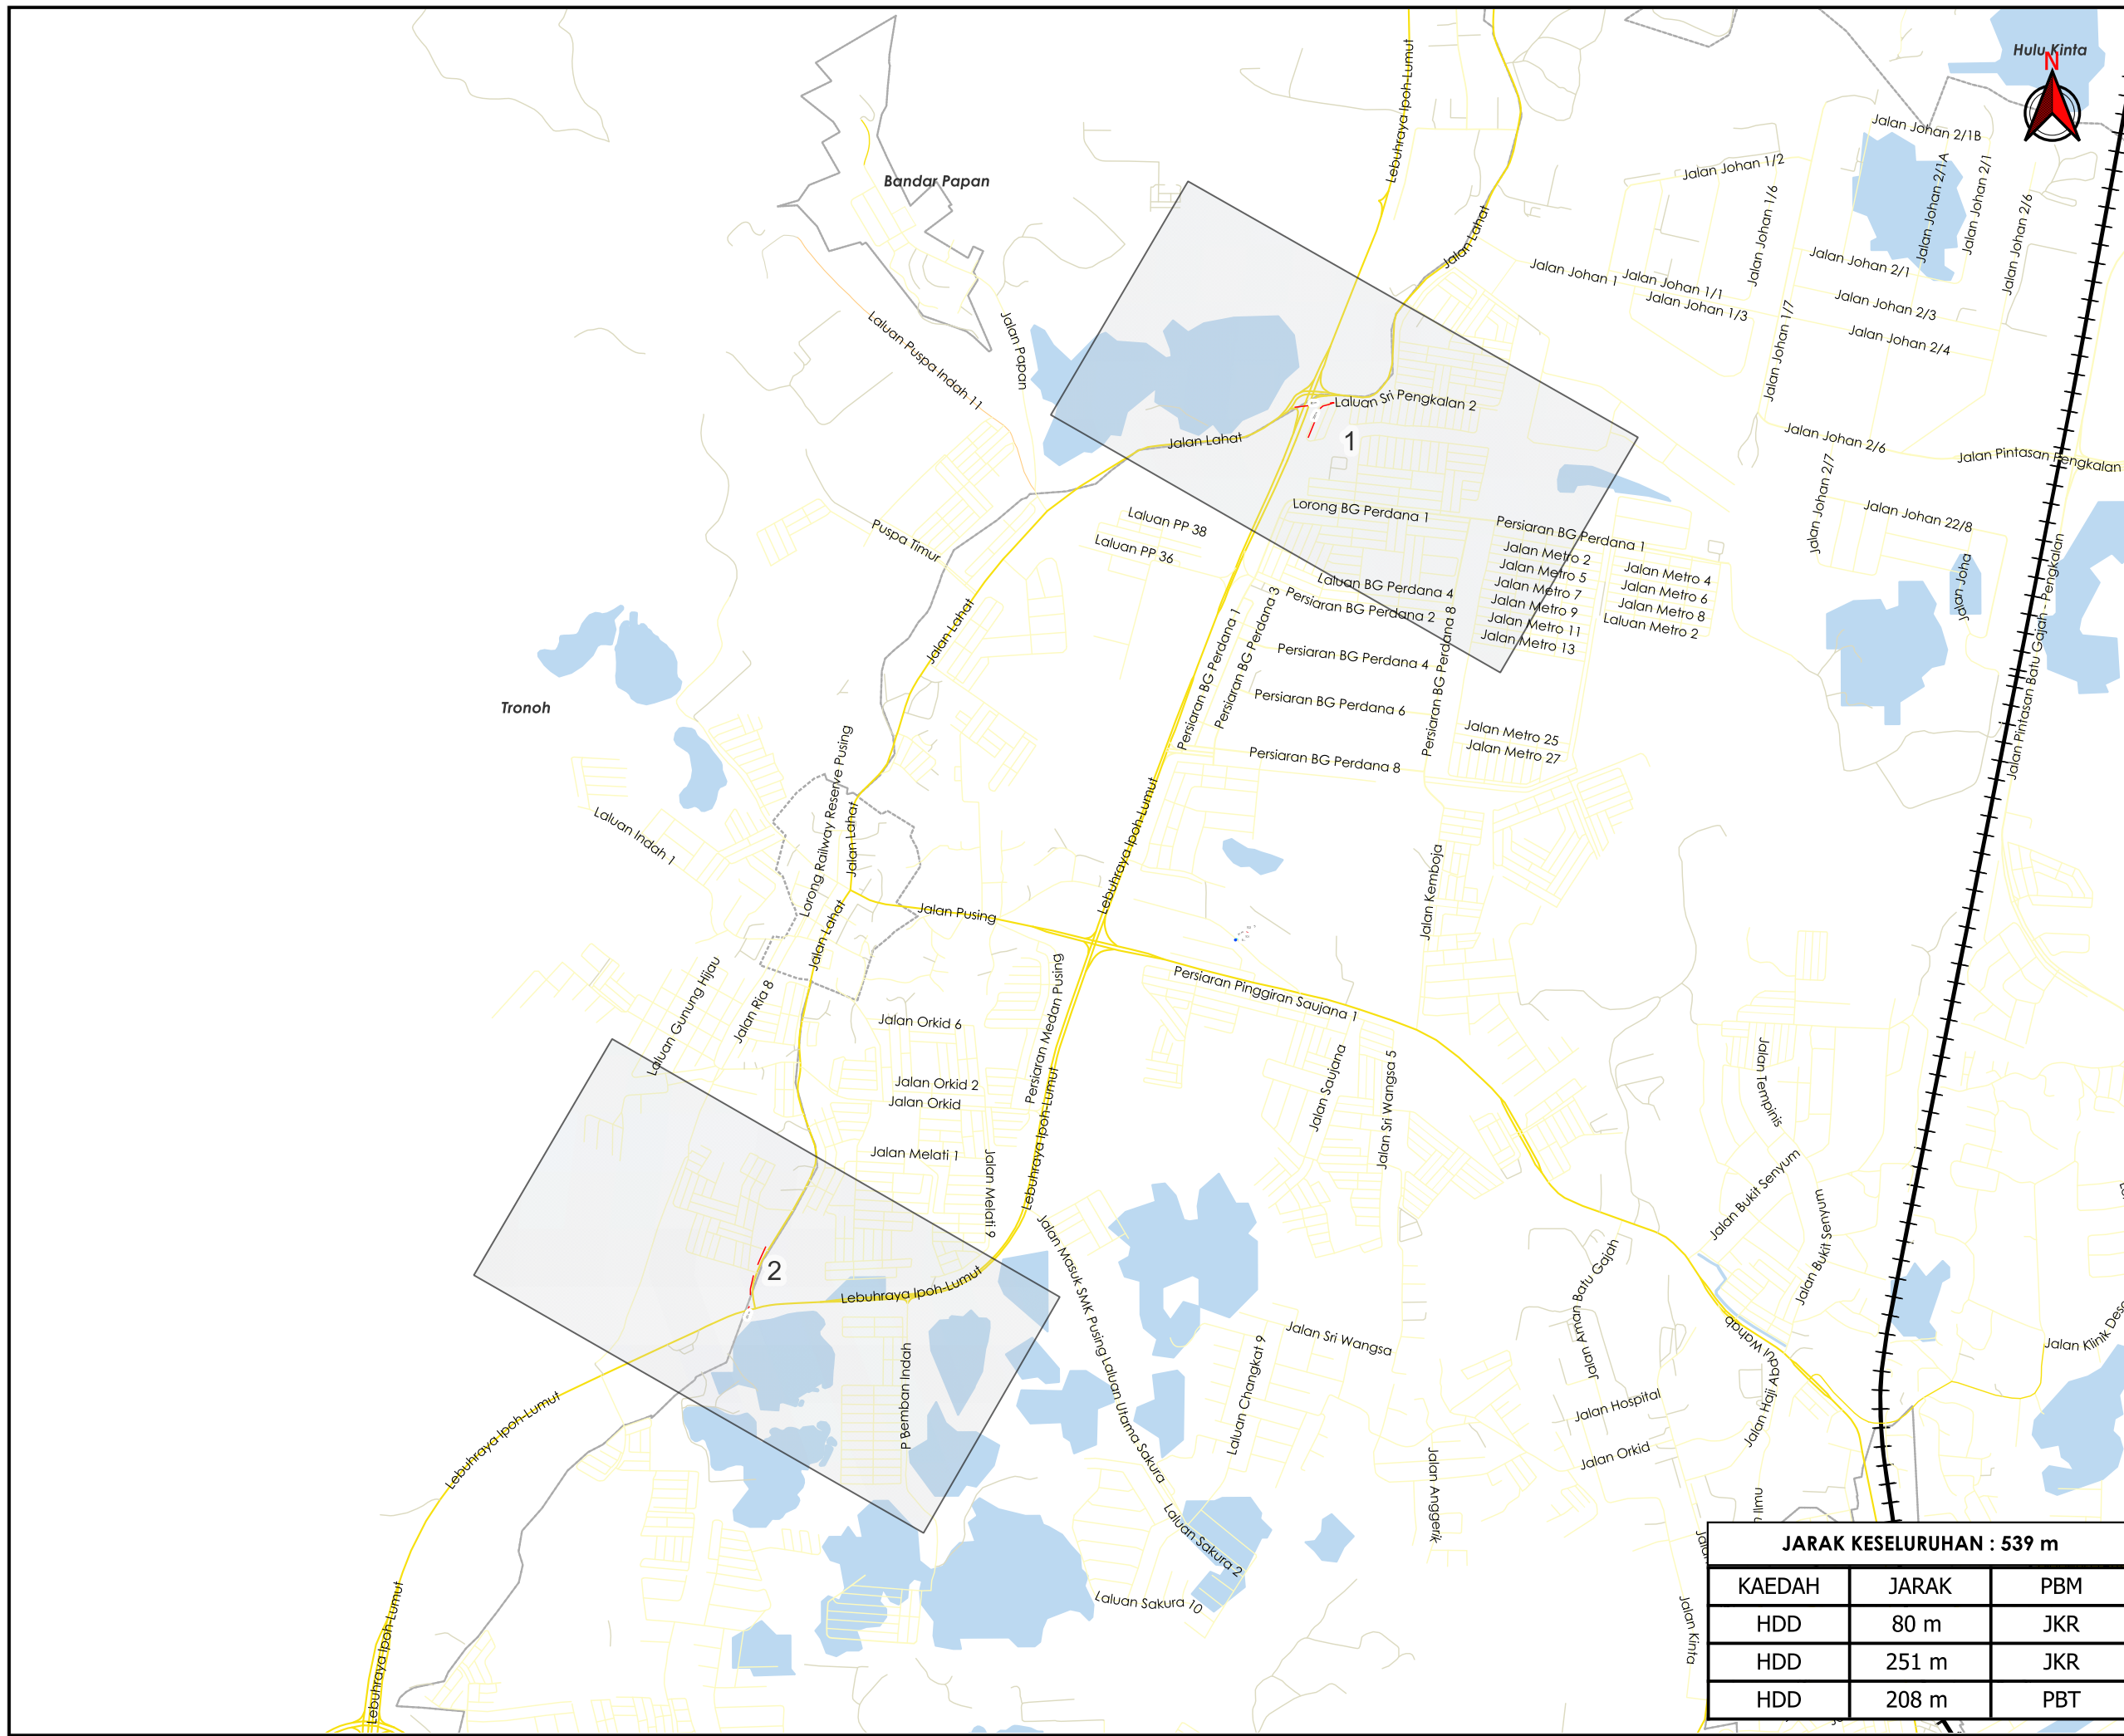

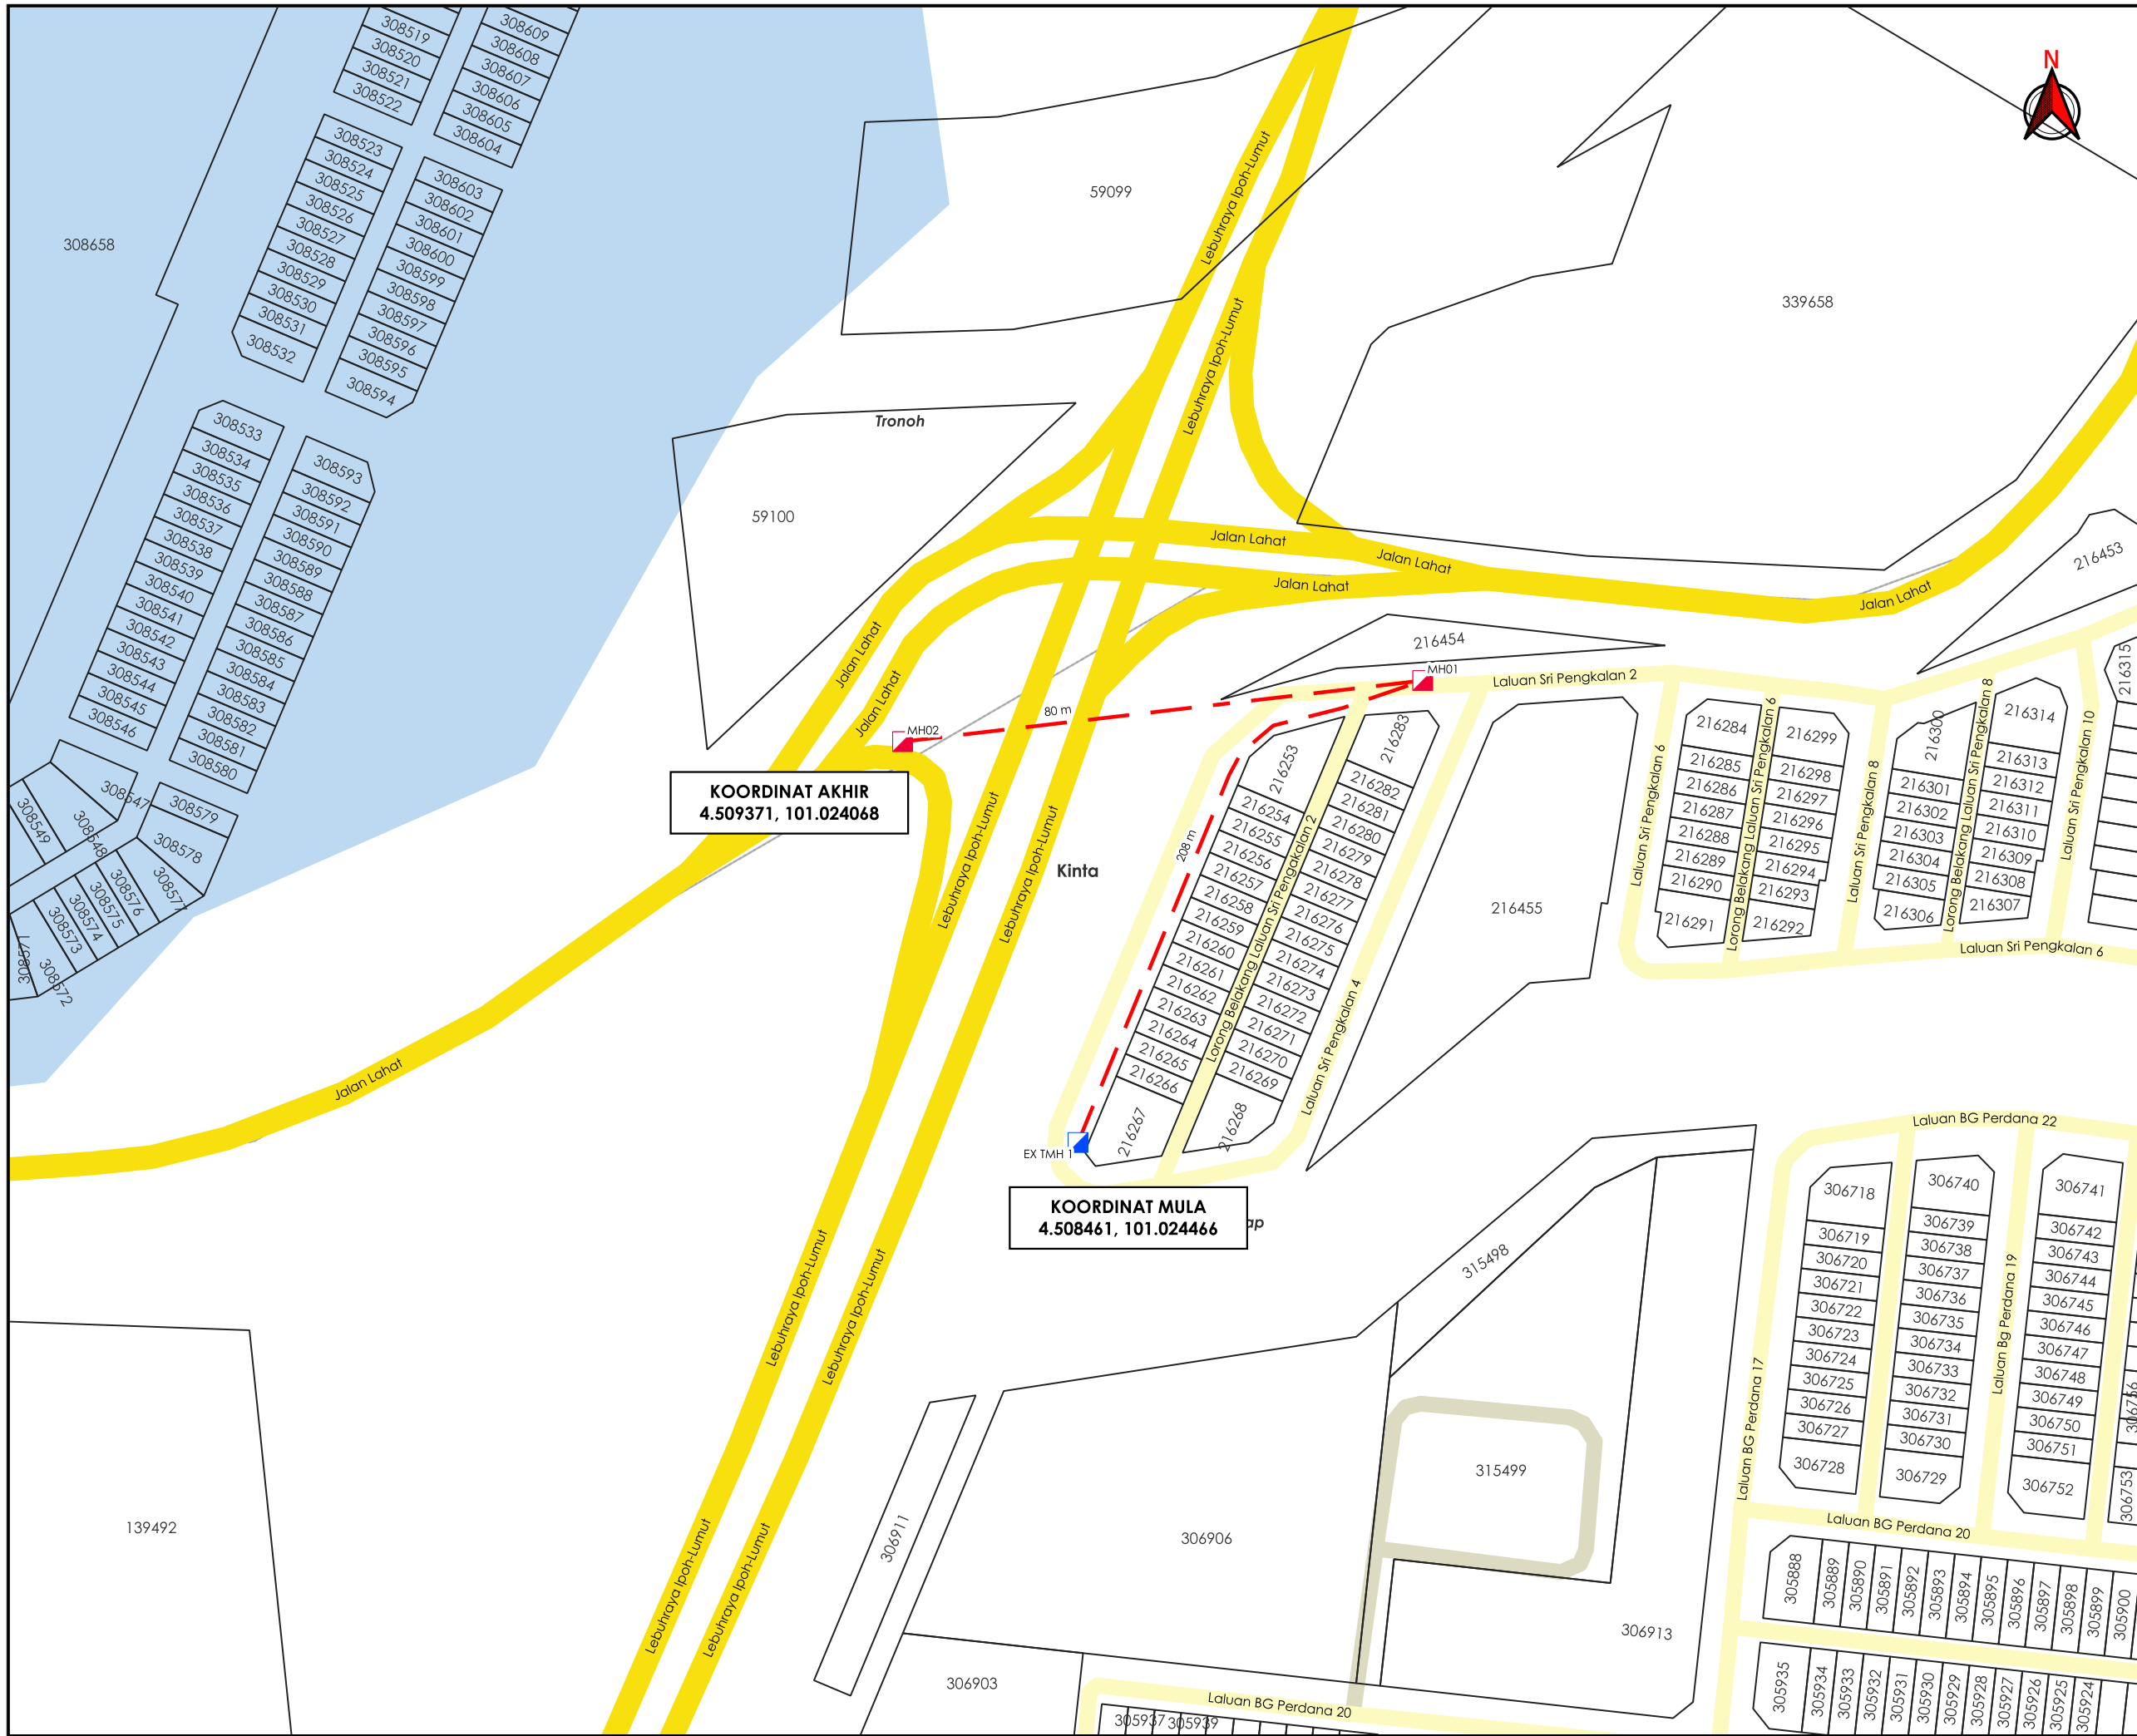

TAJUK PERMOHONAN
CADANGAN PEMASANGAN INFRASTRUKTUR TELEKOMUNIKASI DAN KABEL FIBER OPTIK UNTUK MENYEDIAKAN PERKHIDMATAN TELEKOMUNIKASI DI IPOH LUMUT HIGHWAY, JALAN LAHAT, LALUAN SRI PENGKALAN KAEDAH : HDD 500 METER, 4 LURANG BARU

- PETUNJUK**
- JALAN JKR
 - JALAN PBT
 - JALAN PERSENDIRIAN
 - HORIZONTAL DIRECTIONAL DRILLING
 - MANHOLE CADANGAN
 - MANHOLE SEDIA ADA

PIHAK BERKUASA MELULUS


	JABATAN KERJA RAYA KINTA
	MAJLIS DAERAH BATU GAJAH

PENYEDIA UTILITI



JENIS PELAN	PELAN IZIN LALU
PELUKIS PELAN	ADIB FARHAN
TARIKH DIKELUARKAN	2025-11-22
MUKA SURAT	1/2
NO FAIL RUJUKAN	PINDAAN
KUDR/TTDC/A/11/25/0926	00

*PENGUKURAN BERDASARKAN JARAK SATELIT

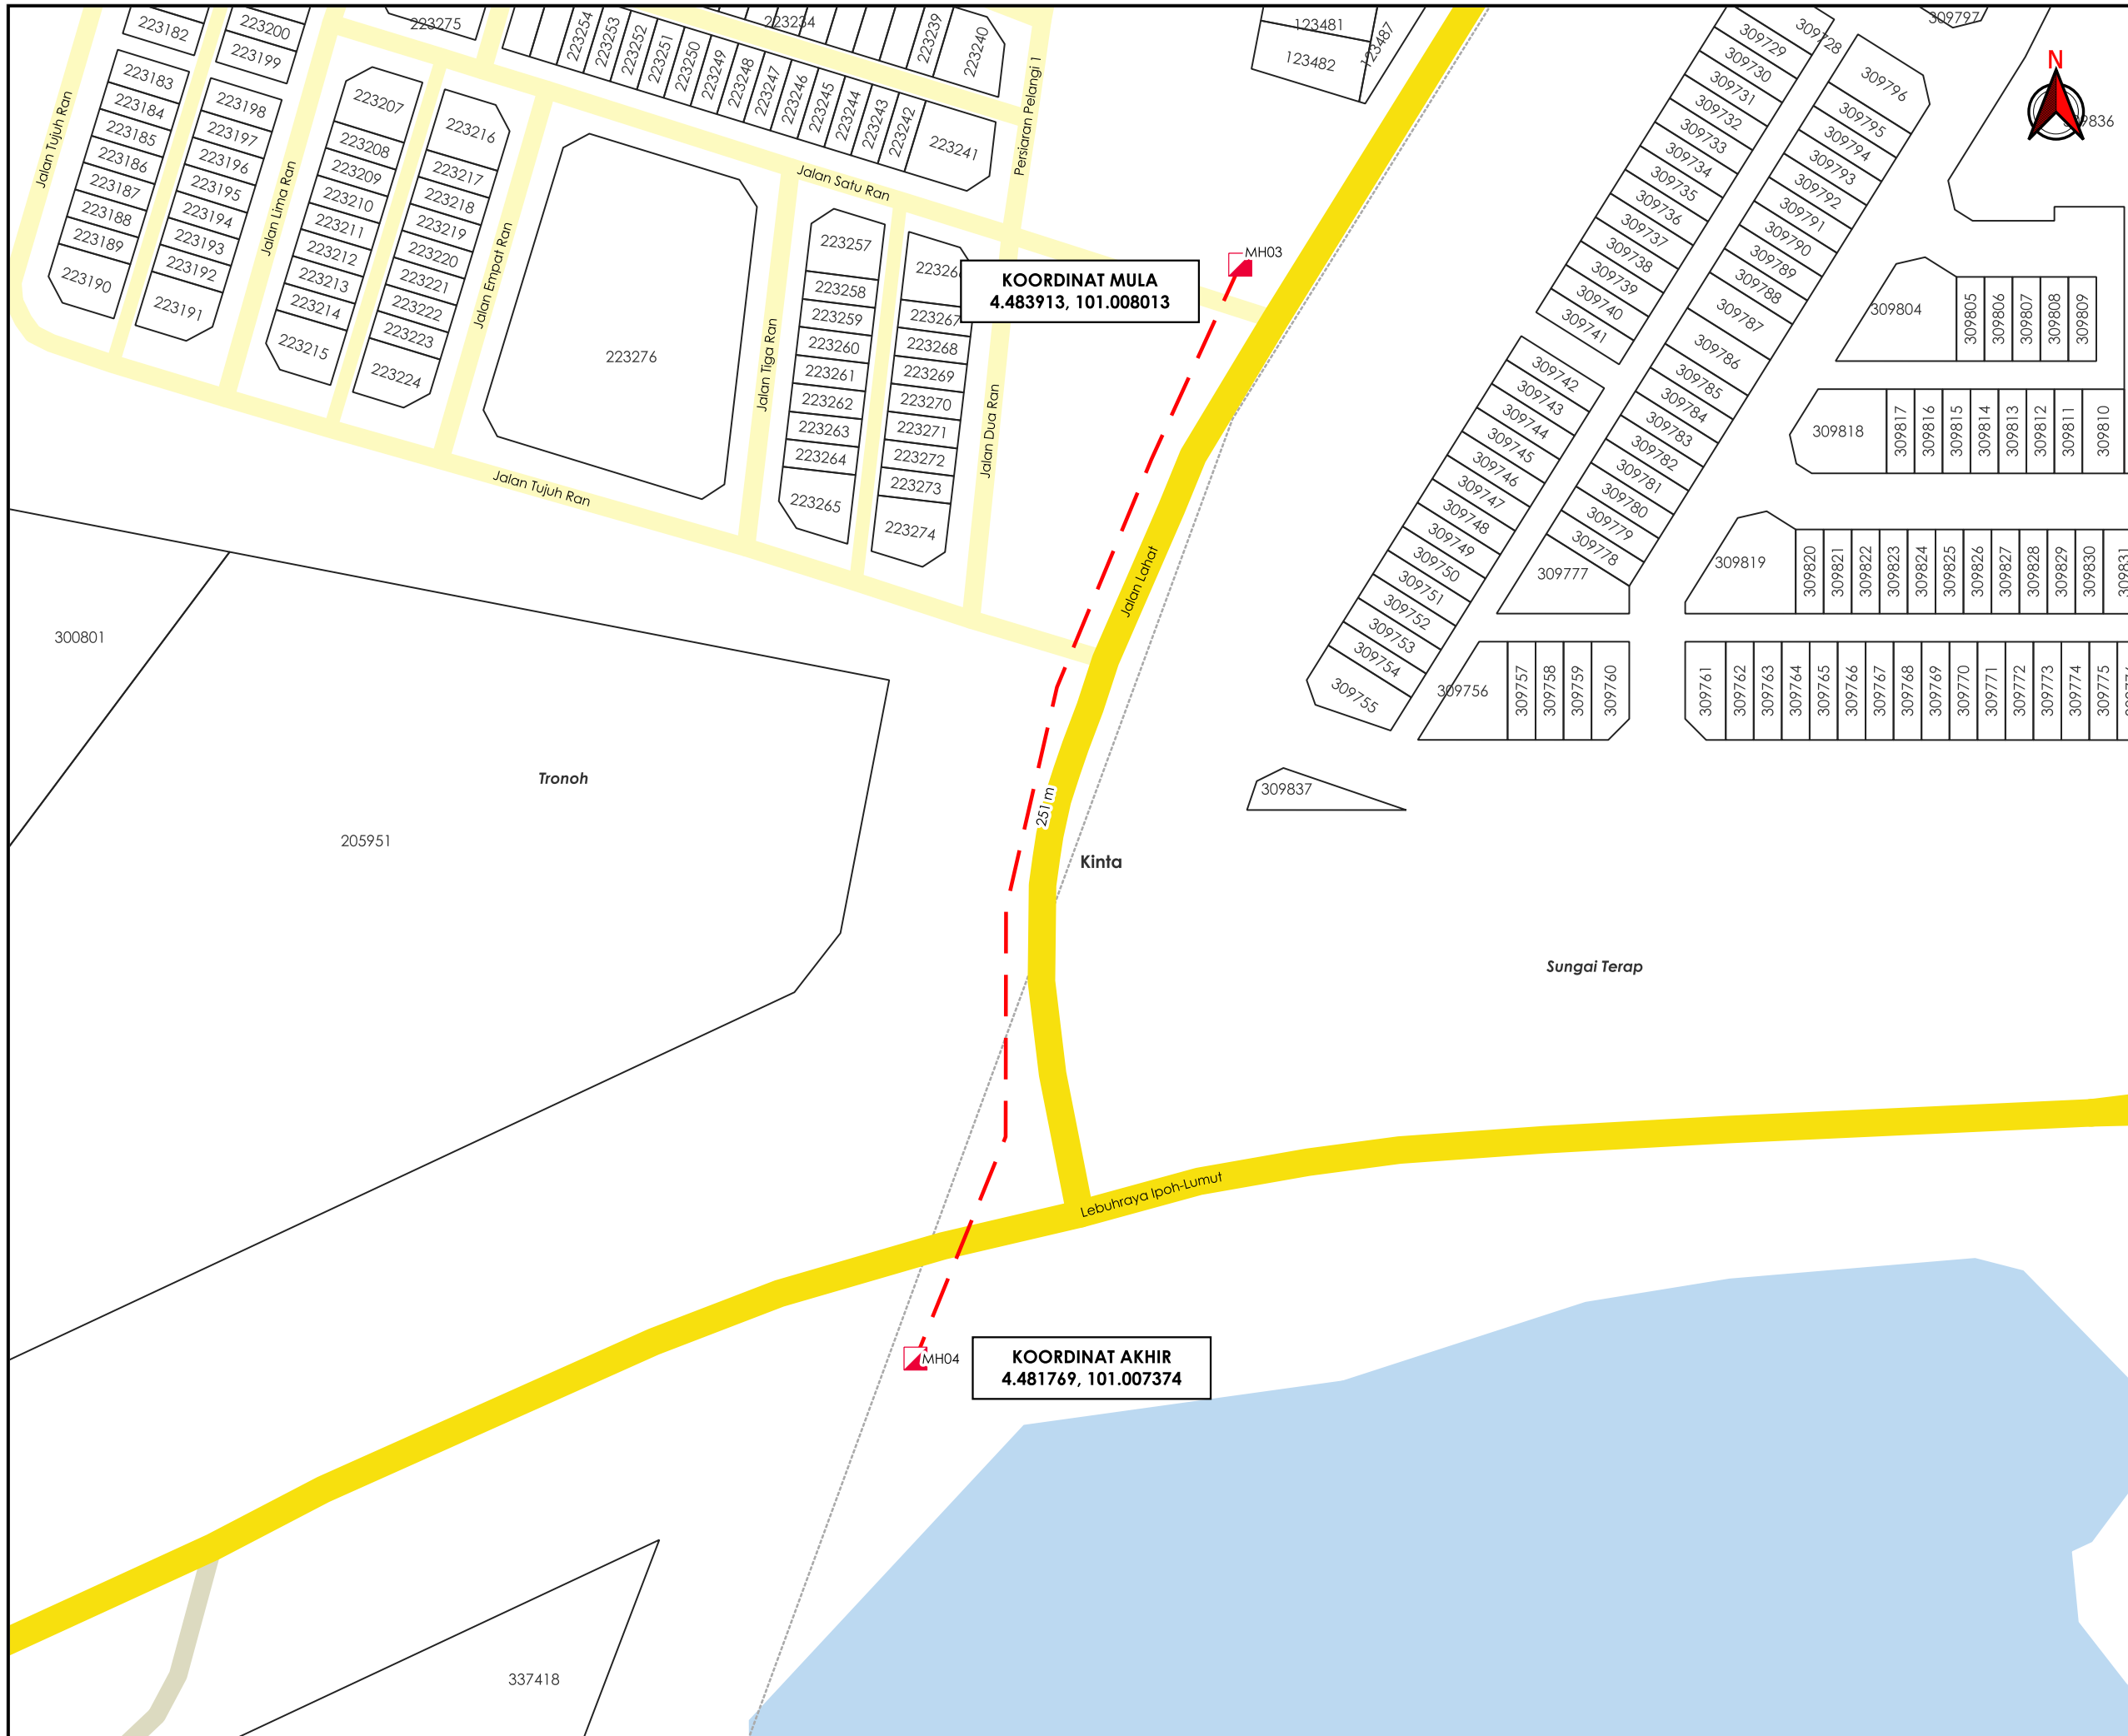

KOORDINAT MULA
4.483913, 101.008013

KOORDINAT AKHIR
4.481769, 101.007374



TAJUK PERMOHONAN
CADANGAN PEMASANGAN INFRASTRUKTUR TELEKOMUNIKASI DAN KABEL FIBER OPTIK UNTUK MENYEDIAKAN PERKHIDMATAN TELEKOMUNIKASI DI IPOH LUMUT HIGHWAY, JALAN LAHAT, LALUAN SRI PENGAKALAN KAEDAH : HDD 500 METER, 4 LURANG BARU

- PETUNJUK**
- JALAN JKR
 - JALAN PBT
 - JALAN PERSENDIRIAN
 - HORIZONTAL DIRECTIONAL DRILLING
 - MANHOLE CADANGAN

PIHAK BERKUASA MELULUS

	JABATAN KERJA RAYA KINTA
	MAJLIS DAERAH BATU GAJAH



JENIS PELAN	PELAN IZIN LALU
PELUKIS PELAN	ADIB FARHAN
TARIKH DIKELUARKAN	2025-11-22
MUKA SURAT	2/2
NO FAIL RUJUKAN KUDR/TTDC/A/11/25/0926	PINDAAN 00

***PENGUKURAN BERDASARKAN JARAK SATELIT**