

**KORIDOR
UTILITI**
DARUL RIDZUAN



time™

**CADANGAN PEMASANGAN INFRASTRUKTUR TELEKOMUNIKASI DAN
KABEL FIBER OPTIK UNTUK MENYEDIAKAN PERKHIDMATAN
TELEKOMUNIKASI DI IPOH LUMUT HIGHWAY, JALAN LAHAT , LALUAN
SRI PENGAKALAN KAEDAH : HDD 500 METER, 4 LURANG BARU**

**PELAN IZIN LALU
(PINDAAN 01)**

**NO FAIL RUJUKAN
KUDR/TTDC/A/11/25/0926**



TAJUK PERMOHONAN
 CADANGAN PEMASANGAN INFRASTRUKTUR TELEKOMUNIKASI DAN KABEL FIBER OPTIK UNTUK MENYEDIAKAN PERKHIDMATAN TELEKOMUNIKASI DI IPOH LUMUT HIGHWAY, JALAN LAHAT, LALUAN SRI PENGKALAN KAEDAH : HDD 500 METER, 4 LURANG BARU

- PETUNJUK**
- JALAN JKR
 - JALAN PBT
 - JALAN PERSENDIRIAN
 - JALAN PEJABAT DAERAH
 - HORIZONTAL DIRECTIONAL DRILLING

PIHAK BERKUASA MELULUS

	JABATAN KERJA RAYA KINTA
	MAJLIS DAERAH BATU GAJAH


PENYEDIA UTILITI




JENIS PELAN	PELAN IZIN LALU
PELUKIS PELAN	ADIB FARHAN
TARIKH DIKELUARKAN	2025-12-23
MUKA SURAT	0/2
NO FAIL RUJUKAN	PINDAAN
KUDR/TTDC/A/11/25/0926	01

JARAK KESELURAHAN : 539 m

KAEDAH	JARAK	PBM
HDD	80 m	JKR
HDD	37 m	JKR
HDD	208 m	PBT
HDD	214 m	PBT

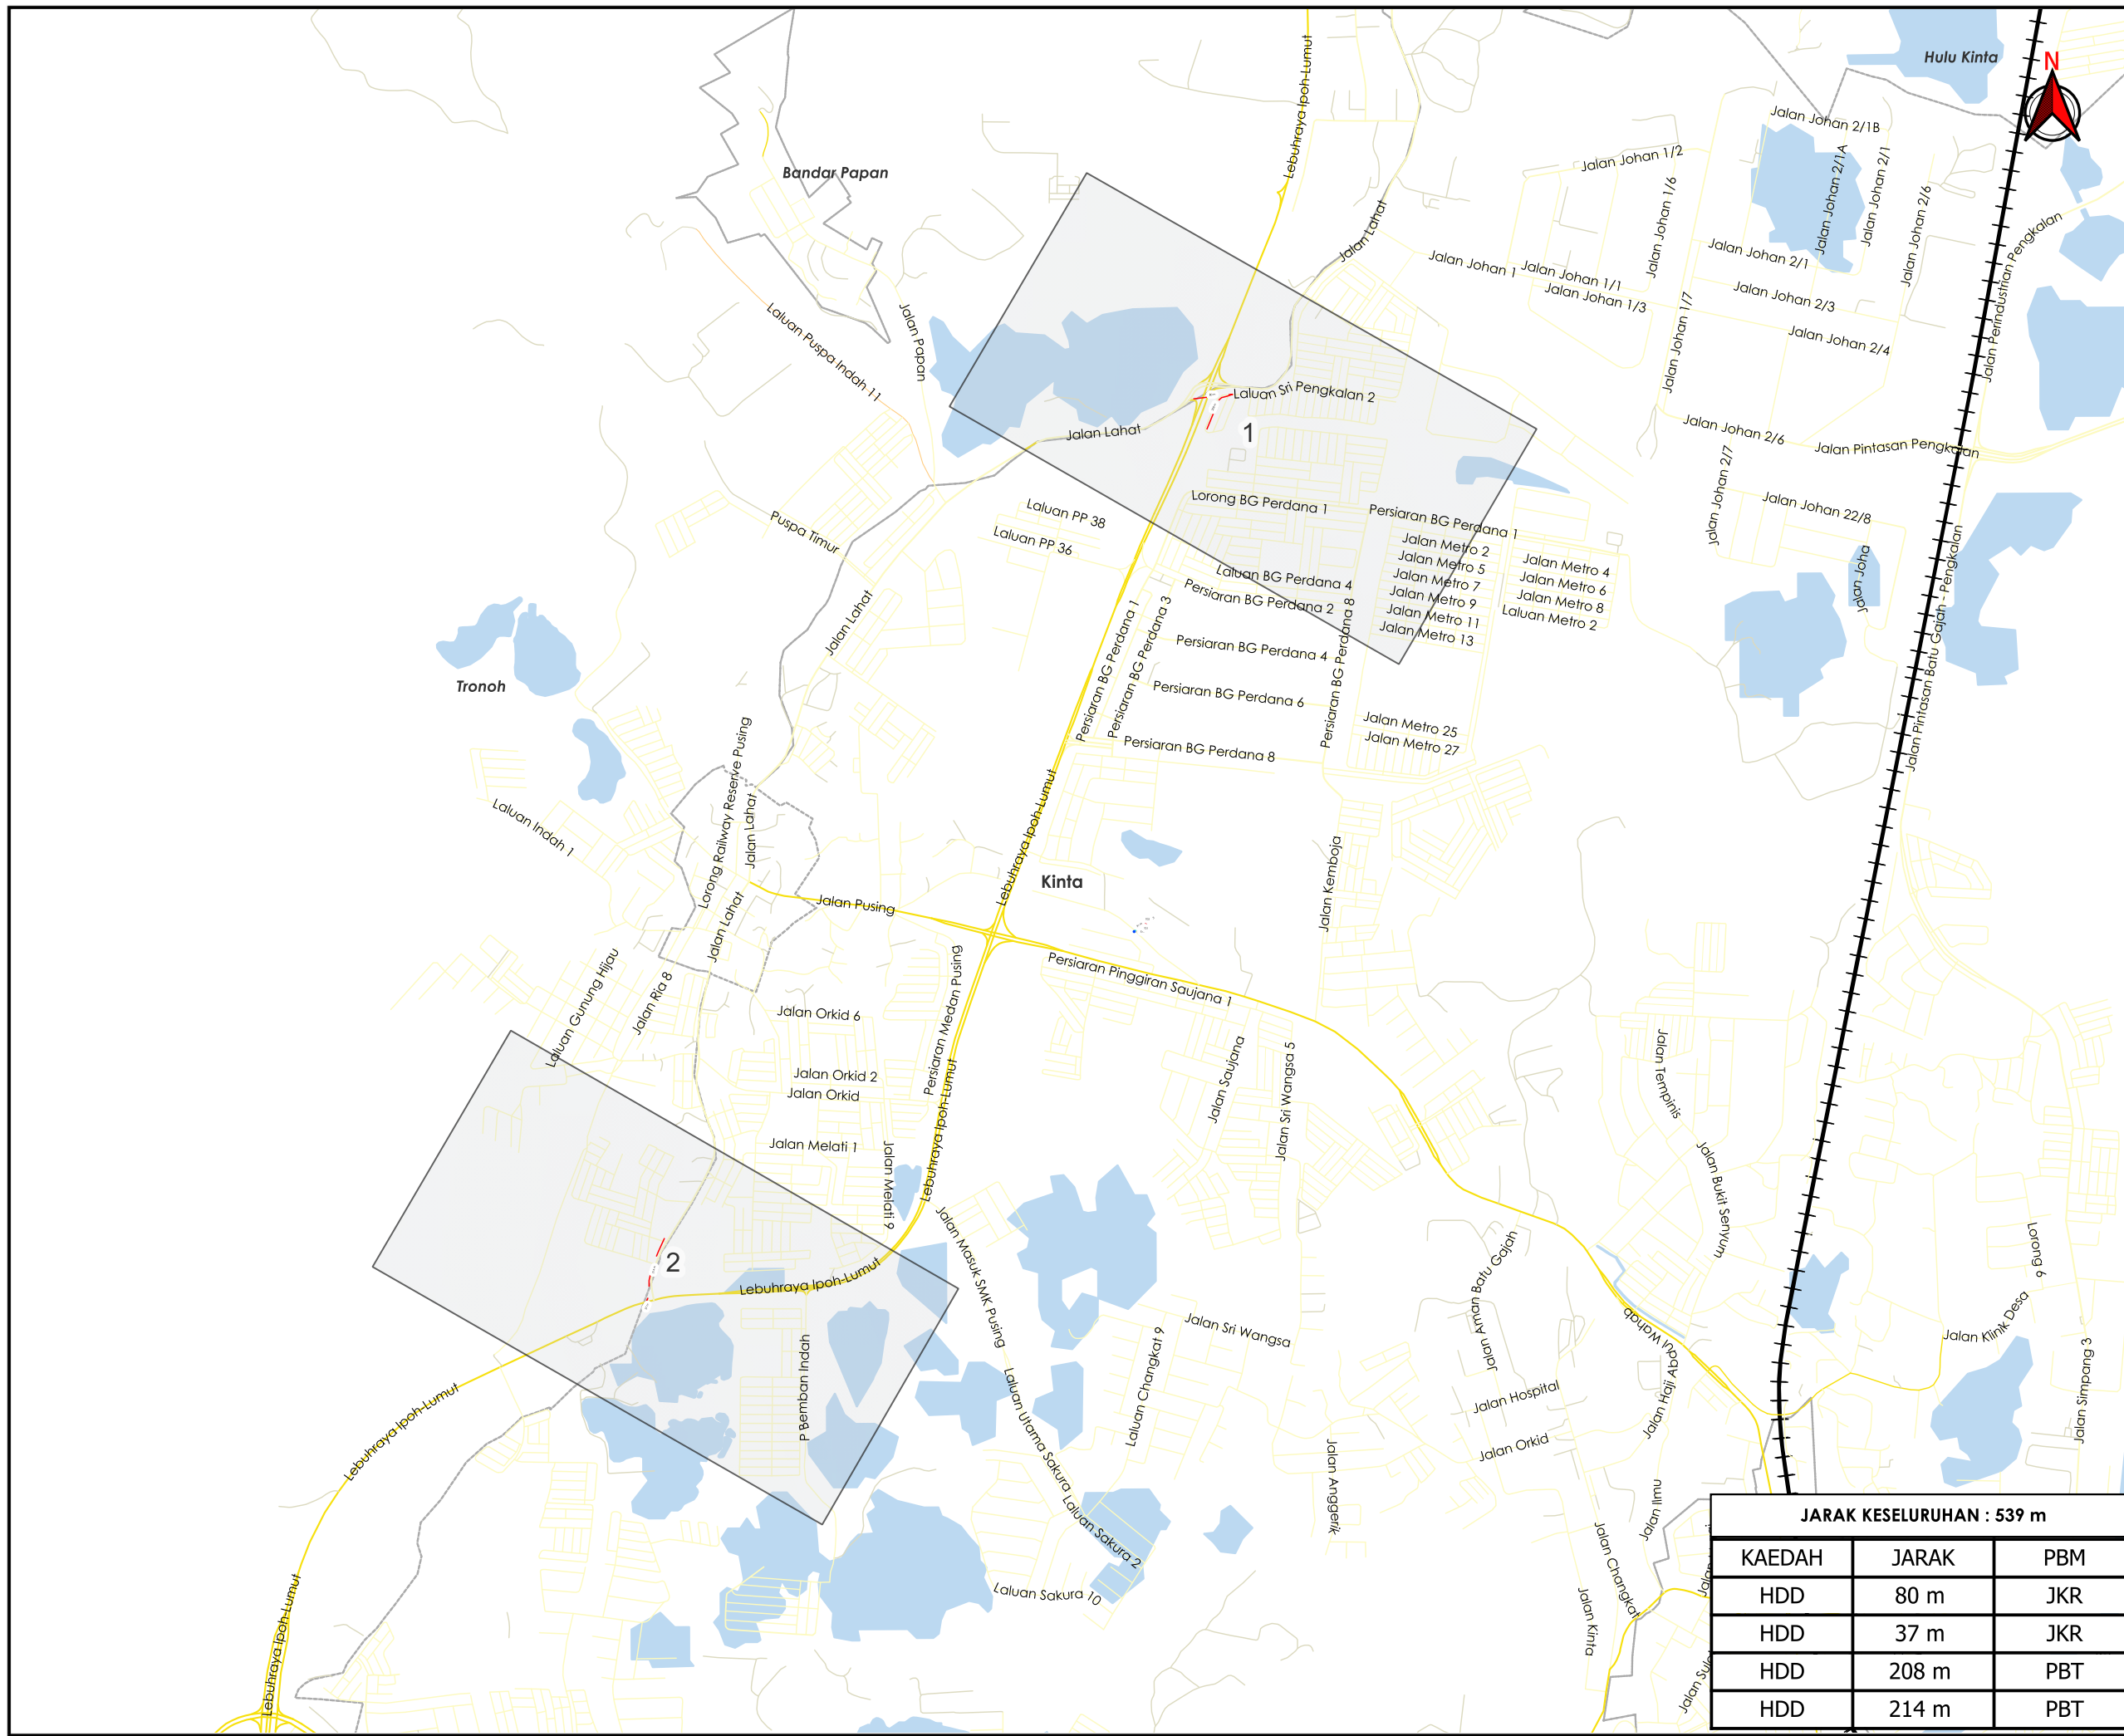

*PENGUKURAN BERDASARKAN JARAK SATELIT

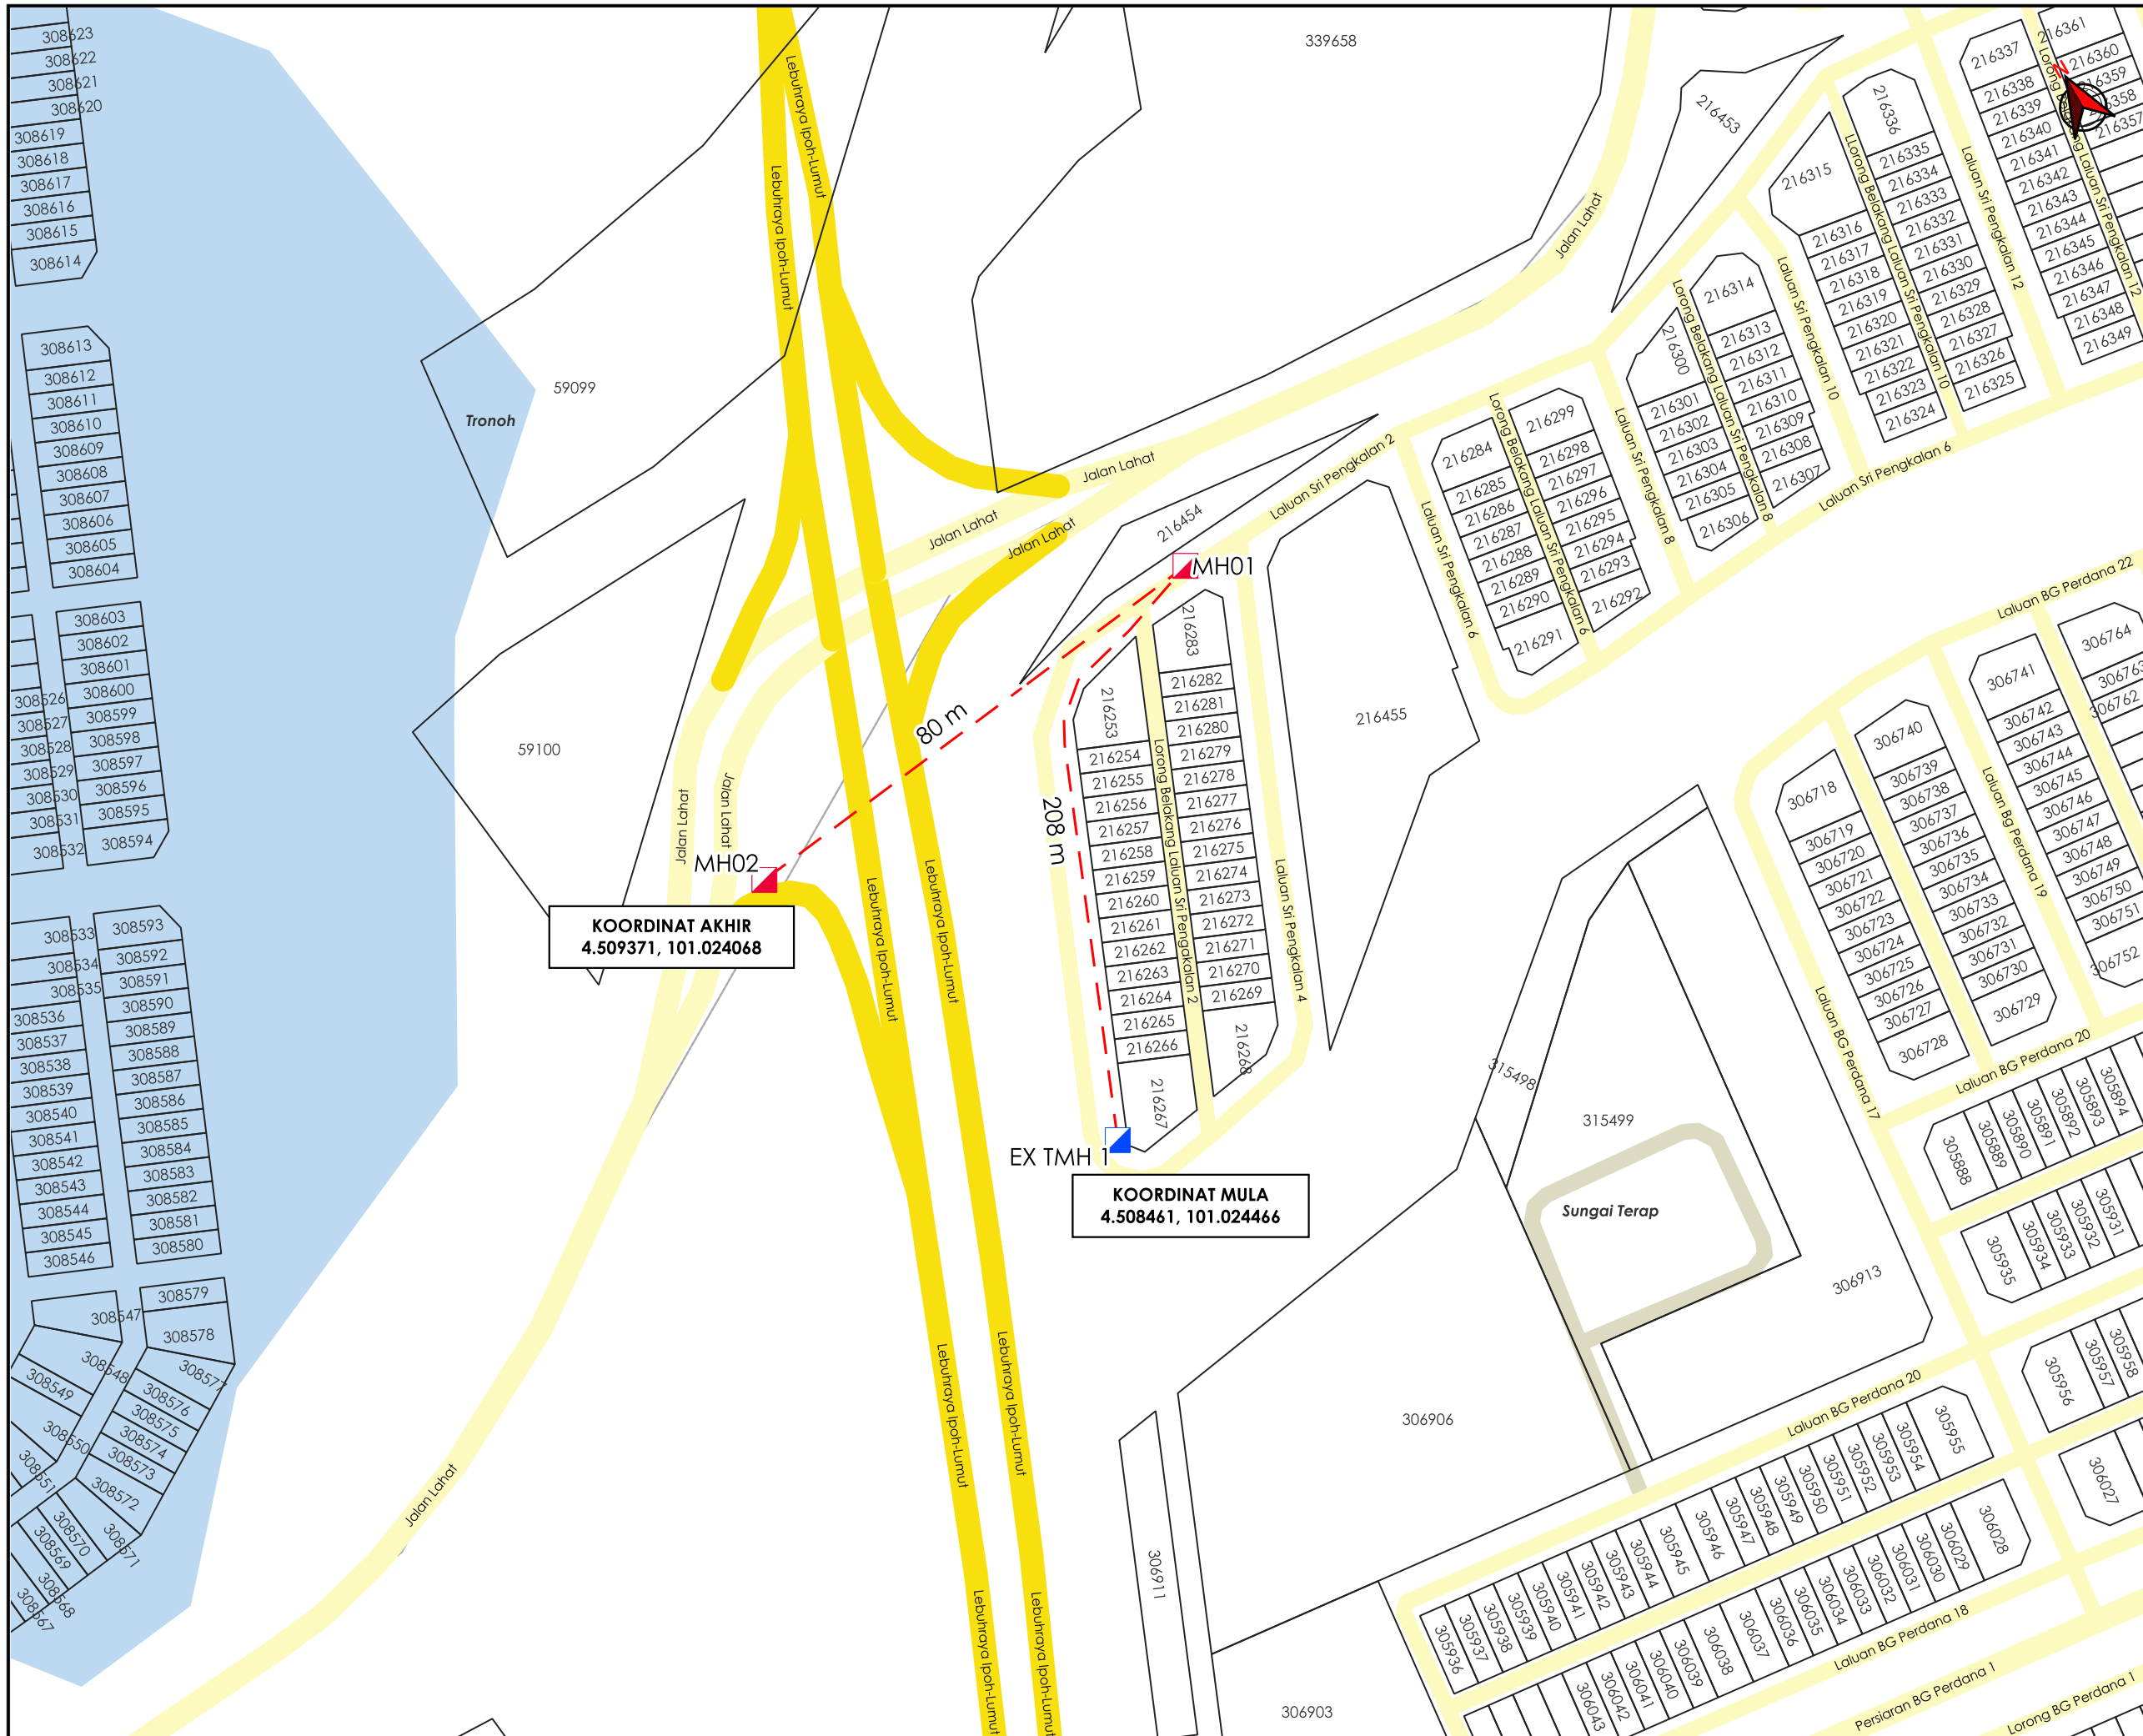

TAJUK PERMOHONAN
 CADANGAN PEMASANGAN INFRASTRUKTUR TELEKOMUNIKASI DAN KABEL FIBER OPTIK UNTUK MENYEDIAKAN PERKHIDMATAN TELEKOMUNIKASI DI IPOH LUMUT HIGHWAY, JALAN LAHAT, LALUAN SRI PENGKALAN KAEDAH : HDD 500 METER, 4 LURANG BARU

- PETUNJUK**
- JALAN JKR
 - JALAN PBT
 - JALAN PERSENDIRIAN
 - HORIZONTAL DIRECTIONAL DRILLING
 - MANHOLE CADANGAN
 - MANHOLE SEDIA ADA

PIHAK BERKUASA MELULUS

	JABATAN KERJA RAYA KINTA
	MAJLIS DAERAH BATU GAJAH

PENYEDIA UTILITI



JENIS PELAN	PELAN IZIN LALU
PELUKIS PELAN	ADIB FARHAN
TARIKH DIKELUARKAN	2025-12-23
MUKA SURAT	1/2
NO FAIL RUJUKAN	PINDAAN
KUDR/TTDC/A/11/25/0926	01

***PENGUKURAN BERDASARKAN JARAK SATELIT**



TAJUK PERMOHONAN
 CADANGAN PEMASANGAN INFRASTRUKTUR TELEKOMUNIKASI DAN KABEL FIBER OPTIK UNTUK MENYEDIAKAN PERKHIDMATAN TELEKOMUNIKASI DI IPOH LUMUT HIGHWAY, JALAN LAHAT, LALUAN SRI PENGAKALAN KAEDAH : HDD 500 METER, 4 LURANG BARU

- PETUNJUK**
- JALAN JKR
 - JALAN PBT
 - HORIZONTAL DIRECTIONAL DRILLING
 - MANHOLE CADANGAN

PIHAK BERKUASA MELULUS	
	JABATAN KERJA RAYA KINTA
	MAJLIS DAERAH BATU GAJAH



JENIS PELAN	PELAN IZIN LALU
PELUKIS PELAN	ADIB FARHAN
TARIKH DIKELUARKAN	2025-12-23
MUKA SURAT	2/2
NO FAIL RUJUKAN	PINDAAN
KUDR/TTDC/A/11/25/0926	01

*PENGUKURAN BERDASARKAN JARAK SATELIT