


**KORIDOR
UTILITI**
DARUL RIDZUAN



**CADANGAN RETIKULASI AIR BAGI CADANGAN MEMBINA
SEBUAH KILANG 1 TINGKAT DI ATAS SEBAHAGIAN LOT PT
285904, PERSIARAN JELAPANG 4, MUKIM HULU KINTA, DAERAH
KINTA, 3000 IPOH, PERAK DARUL RIDZUAN UNTUK TETUAN
CHEK HUP SDN BHD**

PELAN IZIN LALU

**NO FAIL RUJUKAN
KUDR/LAP/B/08/25/0789**

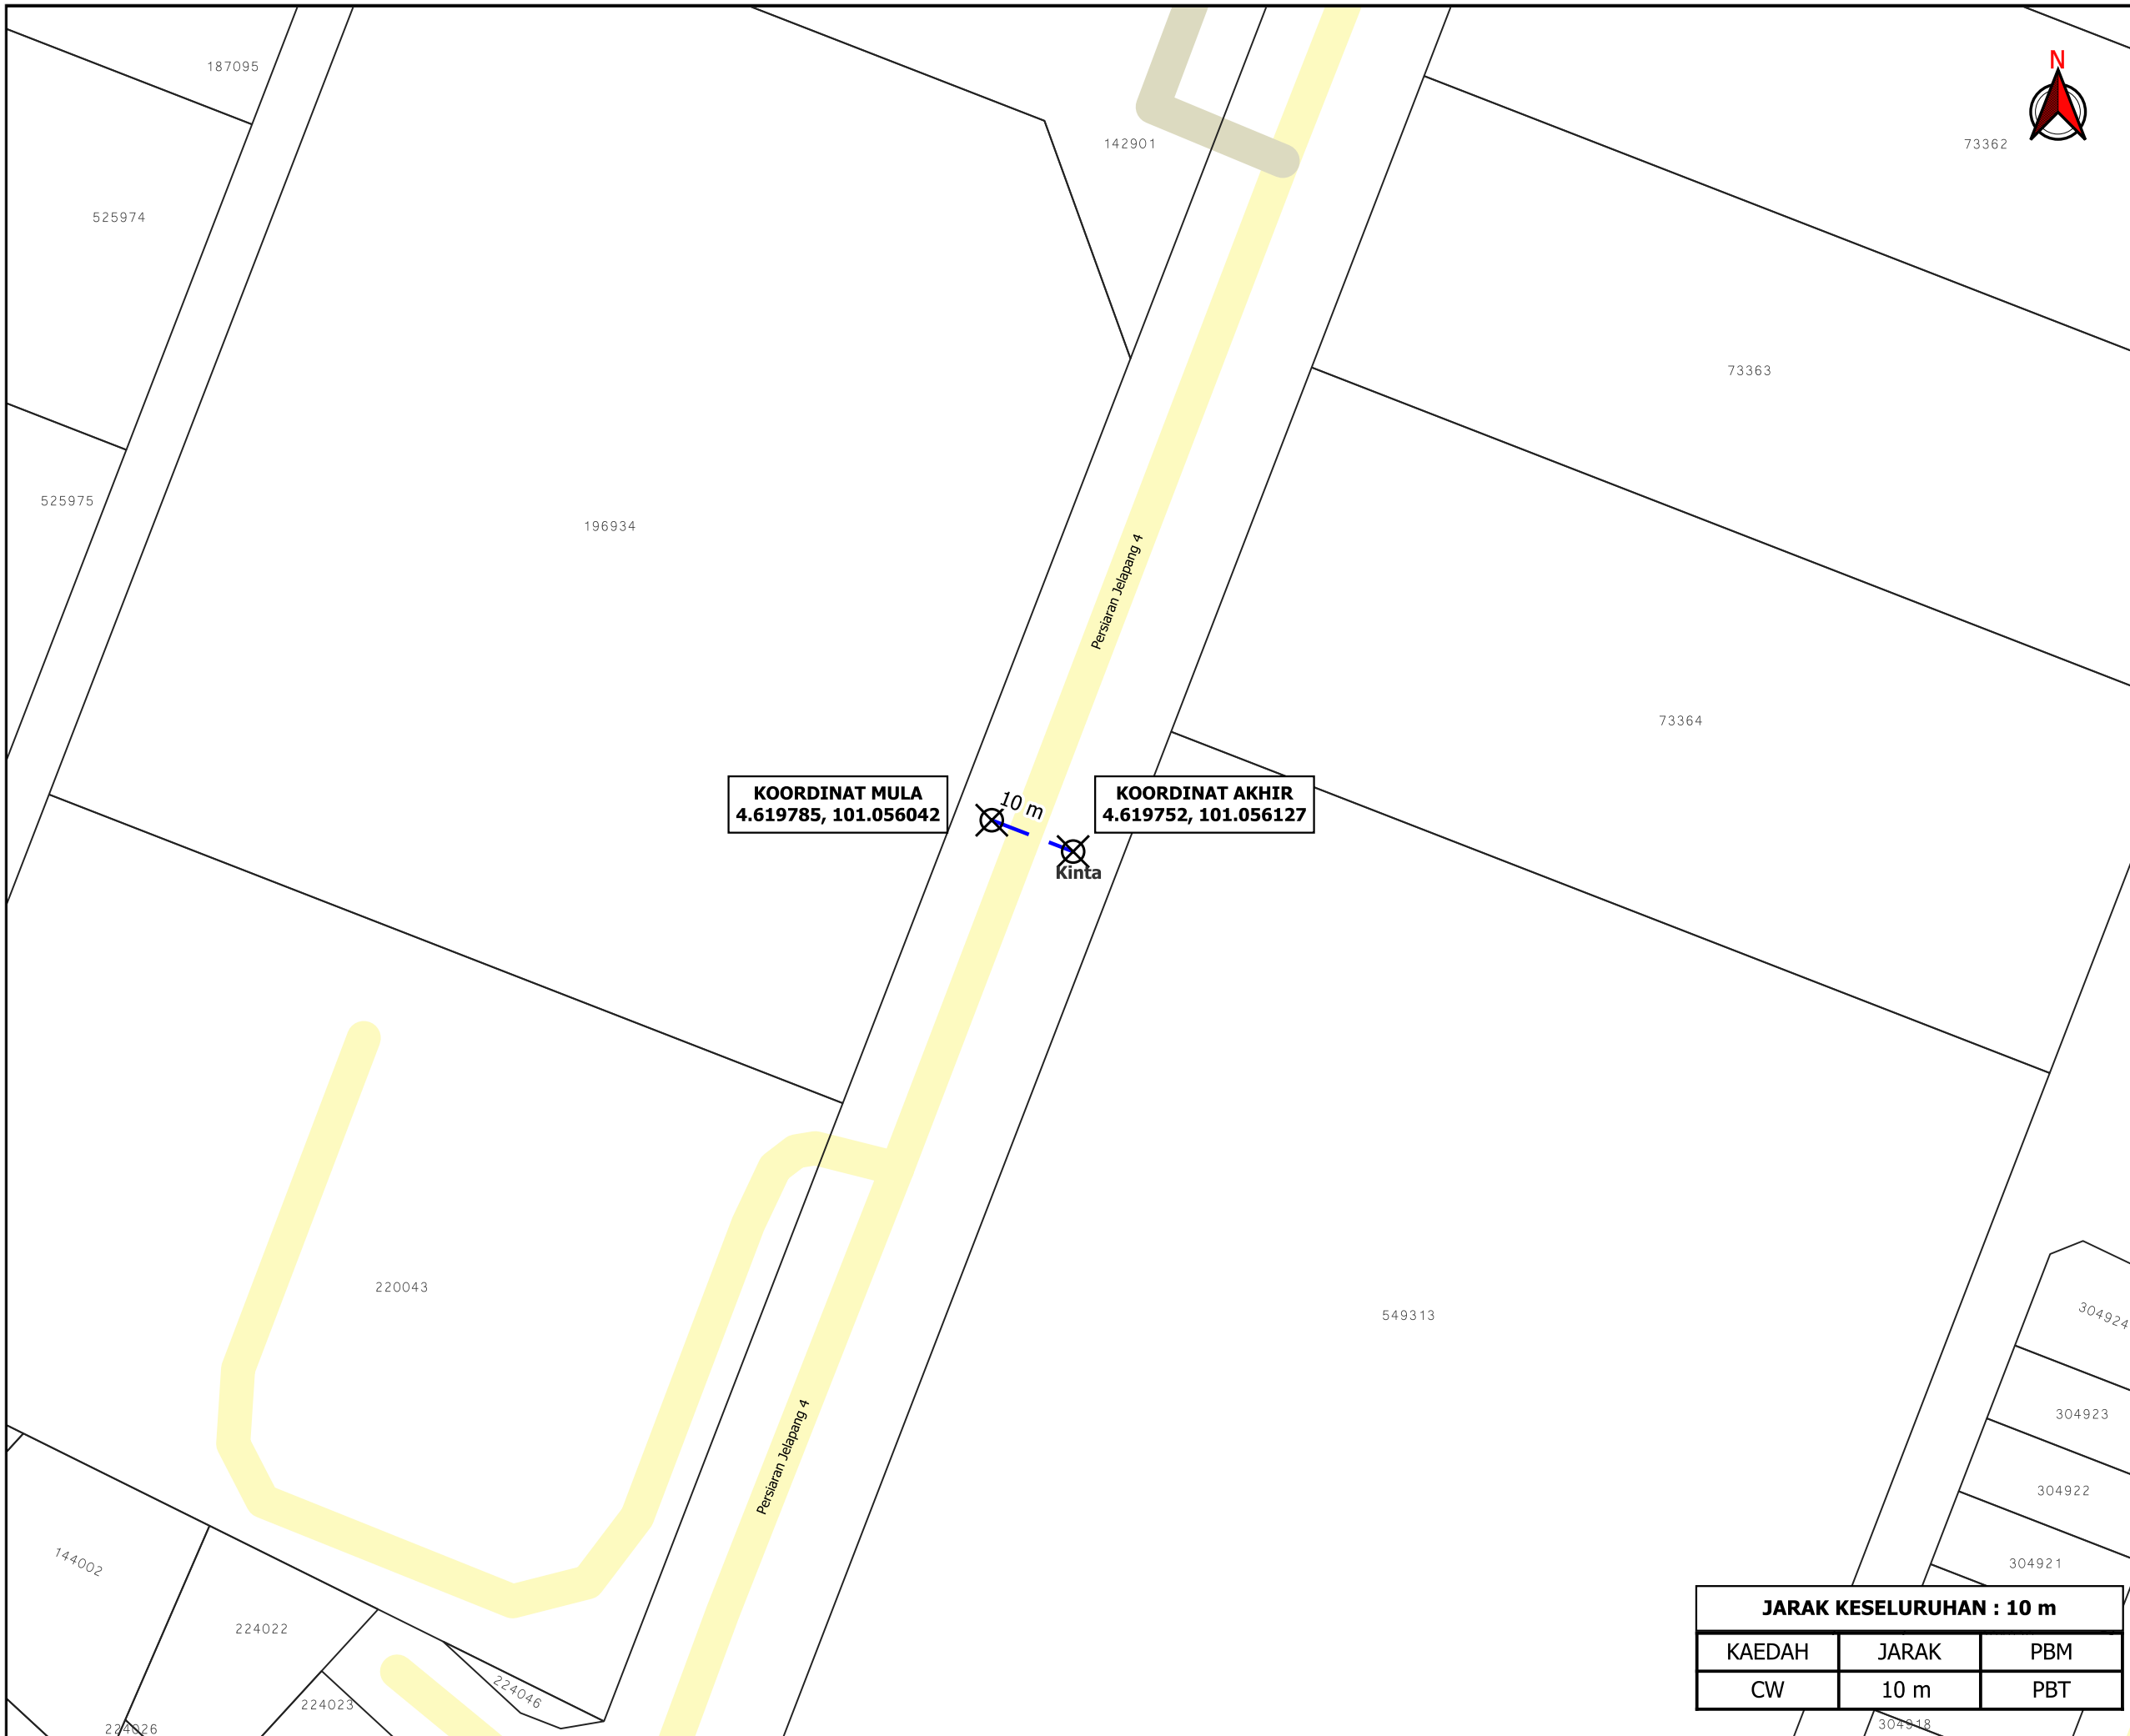

KOORDINAT MULA
4.619785, 101.056042

KOORDINAT AKHIR
4.619752, 101.056127



TAJUK PERMOHONAN
CADANGAN RETIKULASI AIR BAGI
CADANGAN MEMBINA SEBUAH KILANG 1
TINGKAT DI ATAS SEBAHAGIAN LOT PT
285904, PERSIARAN JELAPANG 4, MUKIM
HULU KINTA, DAERAH KINTA, 3000 IPOH,
PERAK DARUL RIDZUAN UNTUK TETUAN
CHEK HUP SDN BHD

PETUNJUK

- JALAN PBT
- JALAN PERSENDIRIAN
- CARRIAGE WAY
- TITIK MULA AKHIR

PIHAK BERKUASA MELULUS
 MAJLIS BANDARAYA IPOH

PENYEDIA UTILITI
 LEMBAGA AIR PERAK

JARAK KESELURUHAN : 10 m

KAEDAH	JARAK	PBM
CW	10 m	PBT

JENIS PELAN	PELAN IZIN LALU
PELUKIS PELAN	ADIB FARHAN
TARIKH DIKELUARKAN	2025-08-28
MUKA SURAT	1/1
NO FAIL RUJUKAN	PINDAAN
KUDR/LAP/B/08/25/0789	00

***PENGUKURAN BERDASARKAN JARAK SATELIT**