



**KORIDOR
UTILITI**
DARUL RIDZUAN



**PERMOHONAN BAGI MENDAPATKAN KEBENARAN IZIN LALU
SERTA PERMIT UNTUK MENJALANKAN KERJA-KERJA
PENGOREKKAN DAN PENANAMAN KABEL FIBER OPTIK BAGI
TETUAN CELCOM DIGI BERHAD. SITE ID : 22-0403BD KOA
CHANGKAT RAMU - BEHRANG (TRUNK) (JENDELA 2022)**

**PELAN IZIN LALU
(PINDAAN 01)**

**NO FAIL RUJUKAN
KUDR/DIGI/A/07/25/0712**

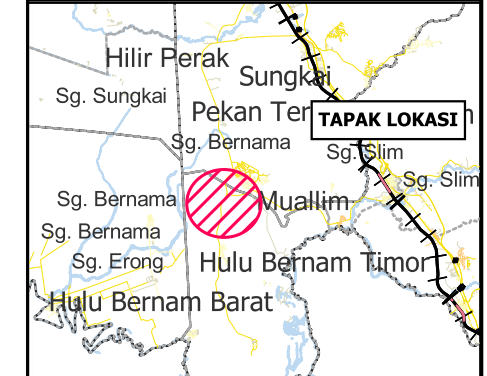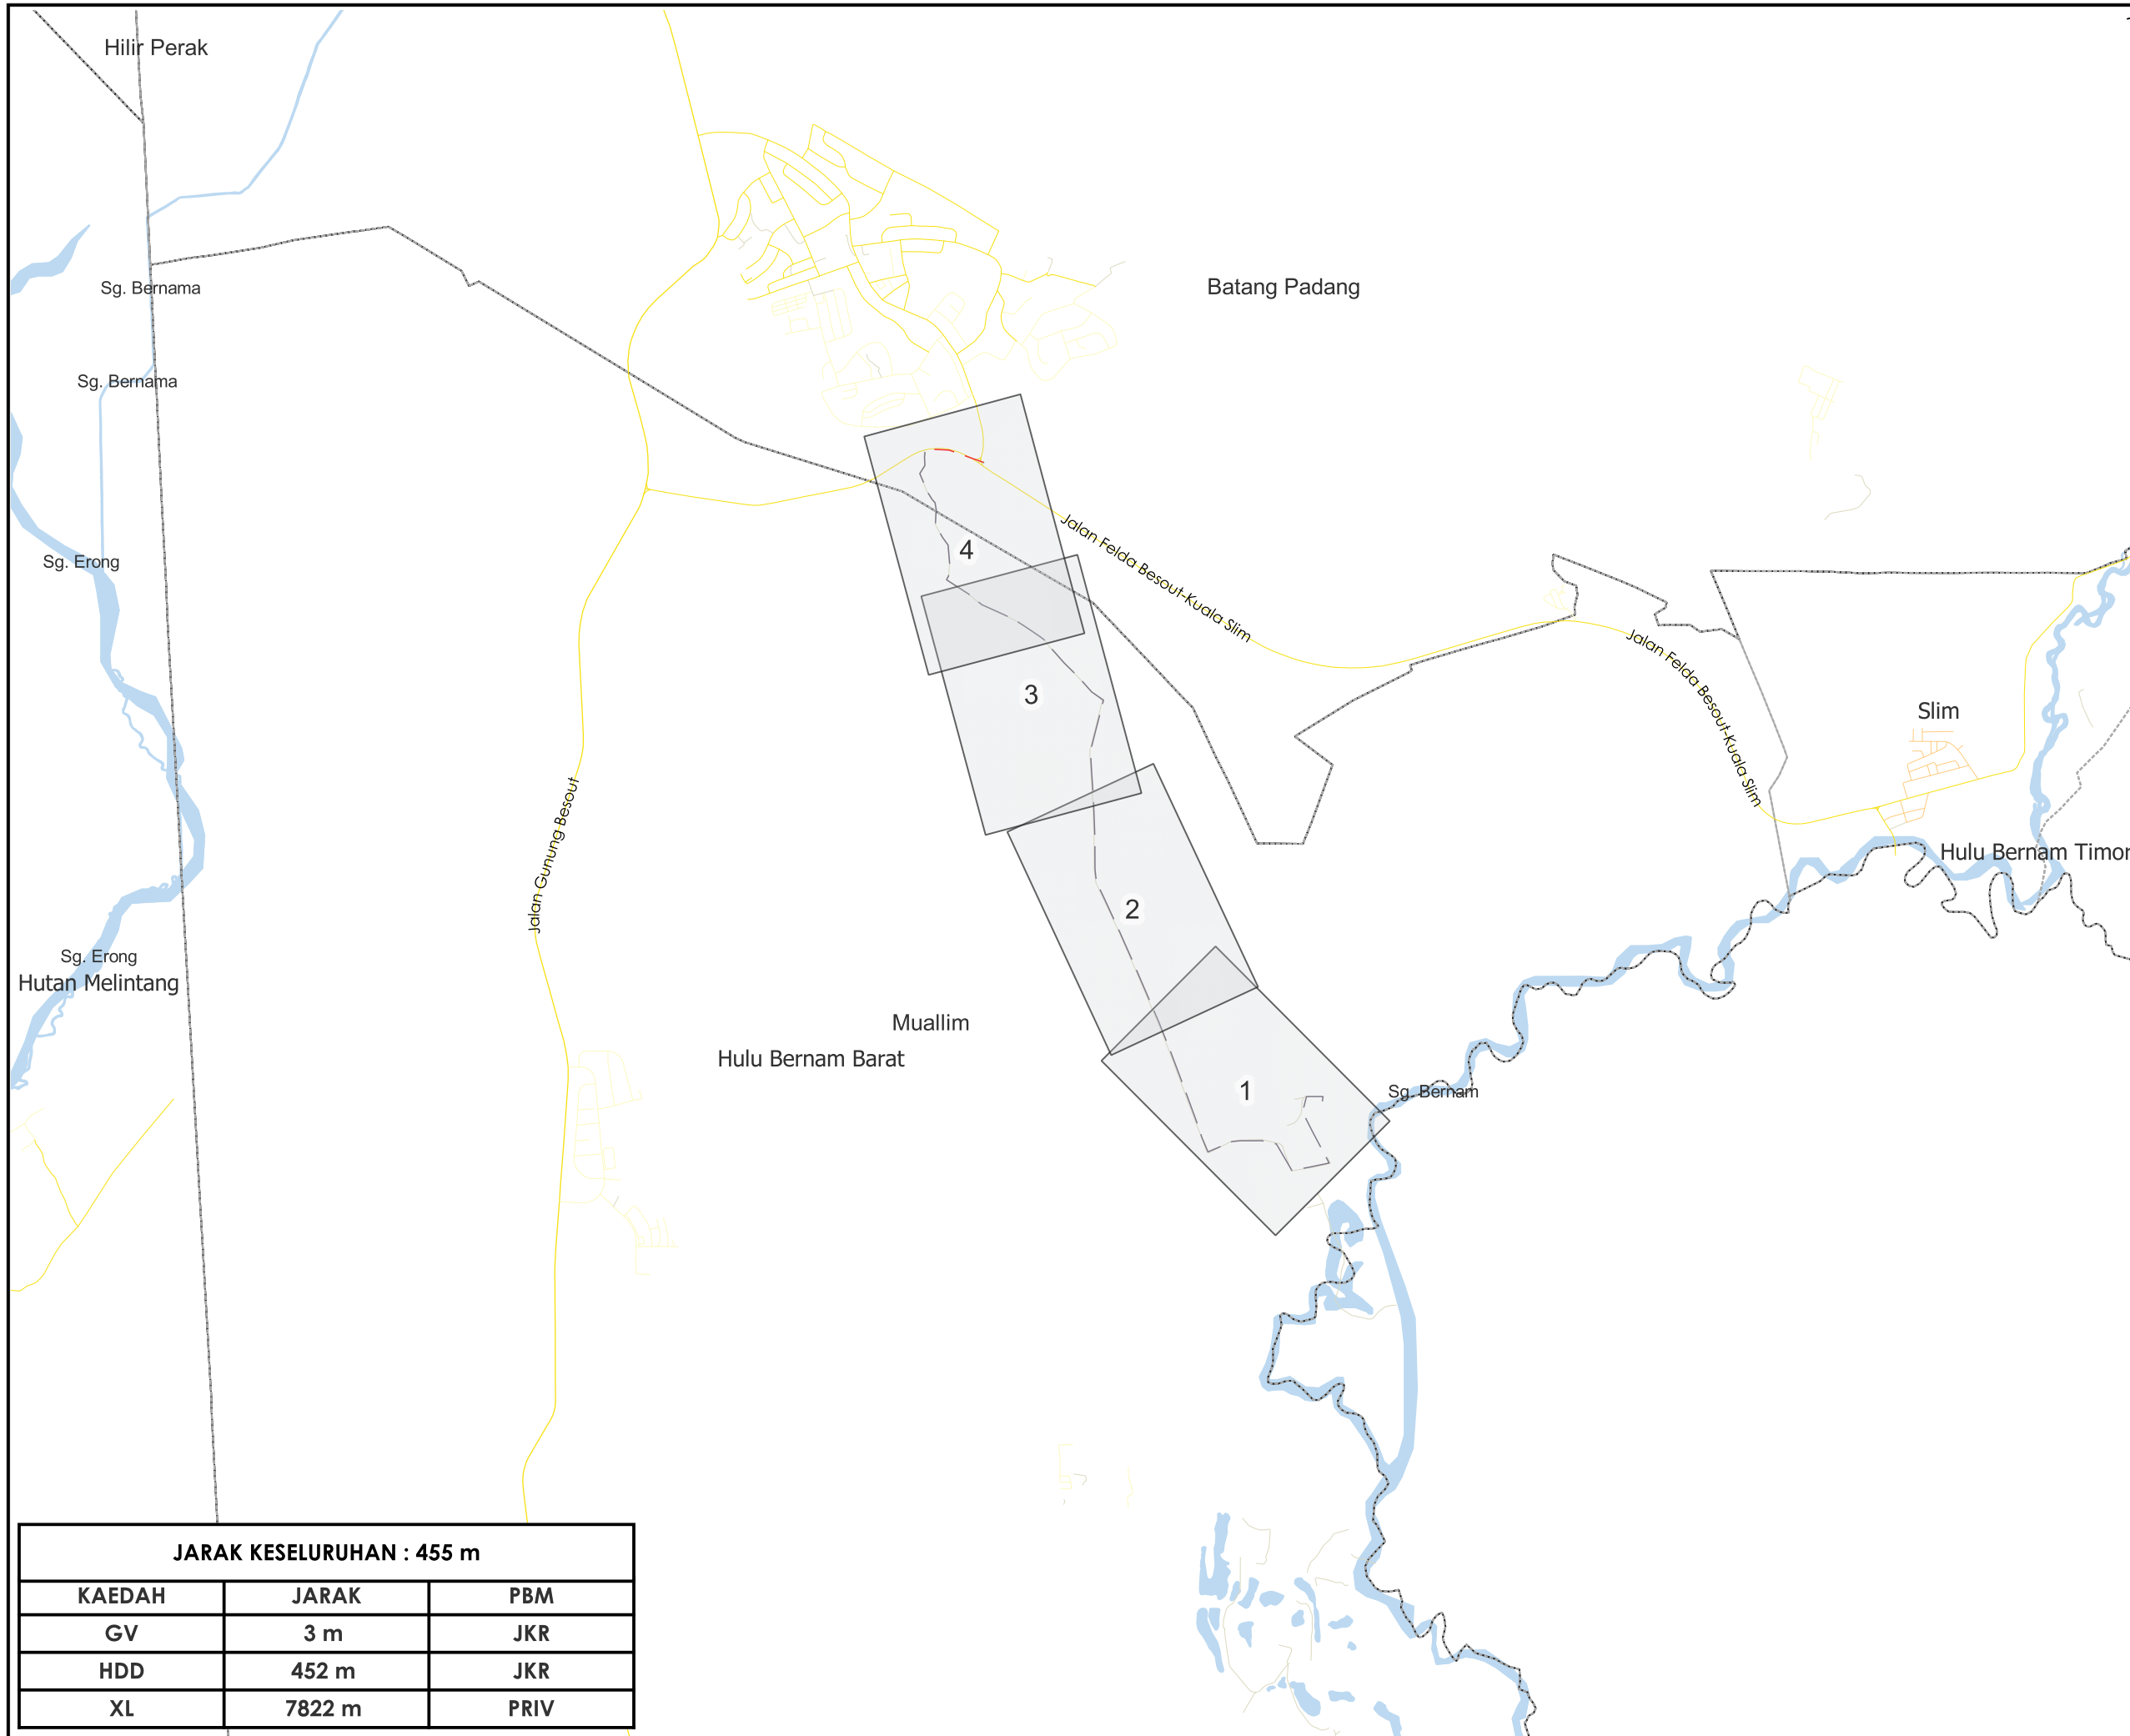

TAJUK PERMOHONAN
 PERMOHONAN BAGI MENDAPATKAN KEBENARAN IZIN LALU SERTA PERMIT UNTUK MENJALANKAN KERJA-KERJA PENGOREKAN DAN PENANAMAN KABEL FIBER OPTIK BAGI TETUAN CELCOM DIGI BERHAD. SITE ID : 22-0403BD KOA CHANGKAT RAMU - BEHRANG (TRUNK) (JENDELA 2022)

- PETUNJUK**
- JALAN JKR
 - JALAN PBT
 - JALAN PERSENDIRIAN
 - JALAN PEJABAT DAERAH
 - KTM
 - GRASS VERGE
 - HORIZONTAL DIRECTIONAL DRILLING
 - JALAN TIDAK TERLIBAT

PIHAK BERKUASA MELULUS

	JABATAN KERJA RAYA MUALLIM


PENYEDIA UTILITI



JENIS PELAN	PELAN IZIN LALU
PELUKIS PELAN	SYAHMIZA SUHAILA
TARIKH DIKELUARKAN	2025-08-11
MUKA SURAT	0/4
NO FAIL RUJUKAN	PINDAAN
KUDR/DIGI/A/07/25/0712	01

JARAK KESELURUHAN : 455 m		
KAEDAH	JARAK	PBM
GV	3 m	JKR
HDD	452 m	JKR
XL	7822 m	PRIV

***PENGUKURAN BERDASARKAN JARAK SATELIT**

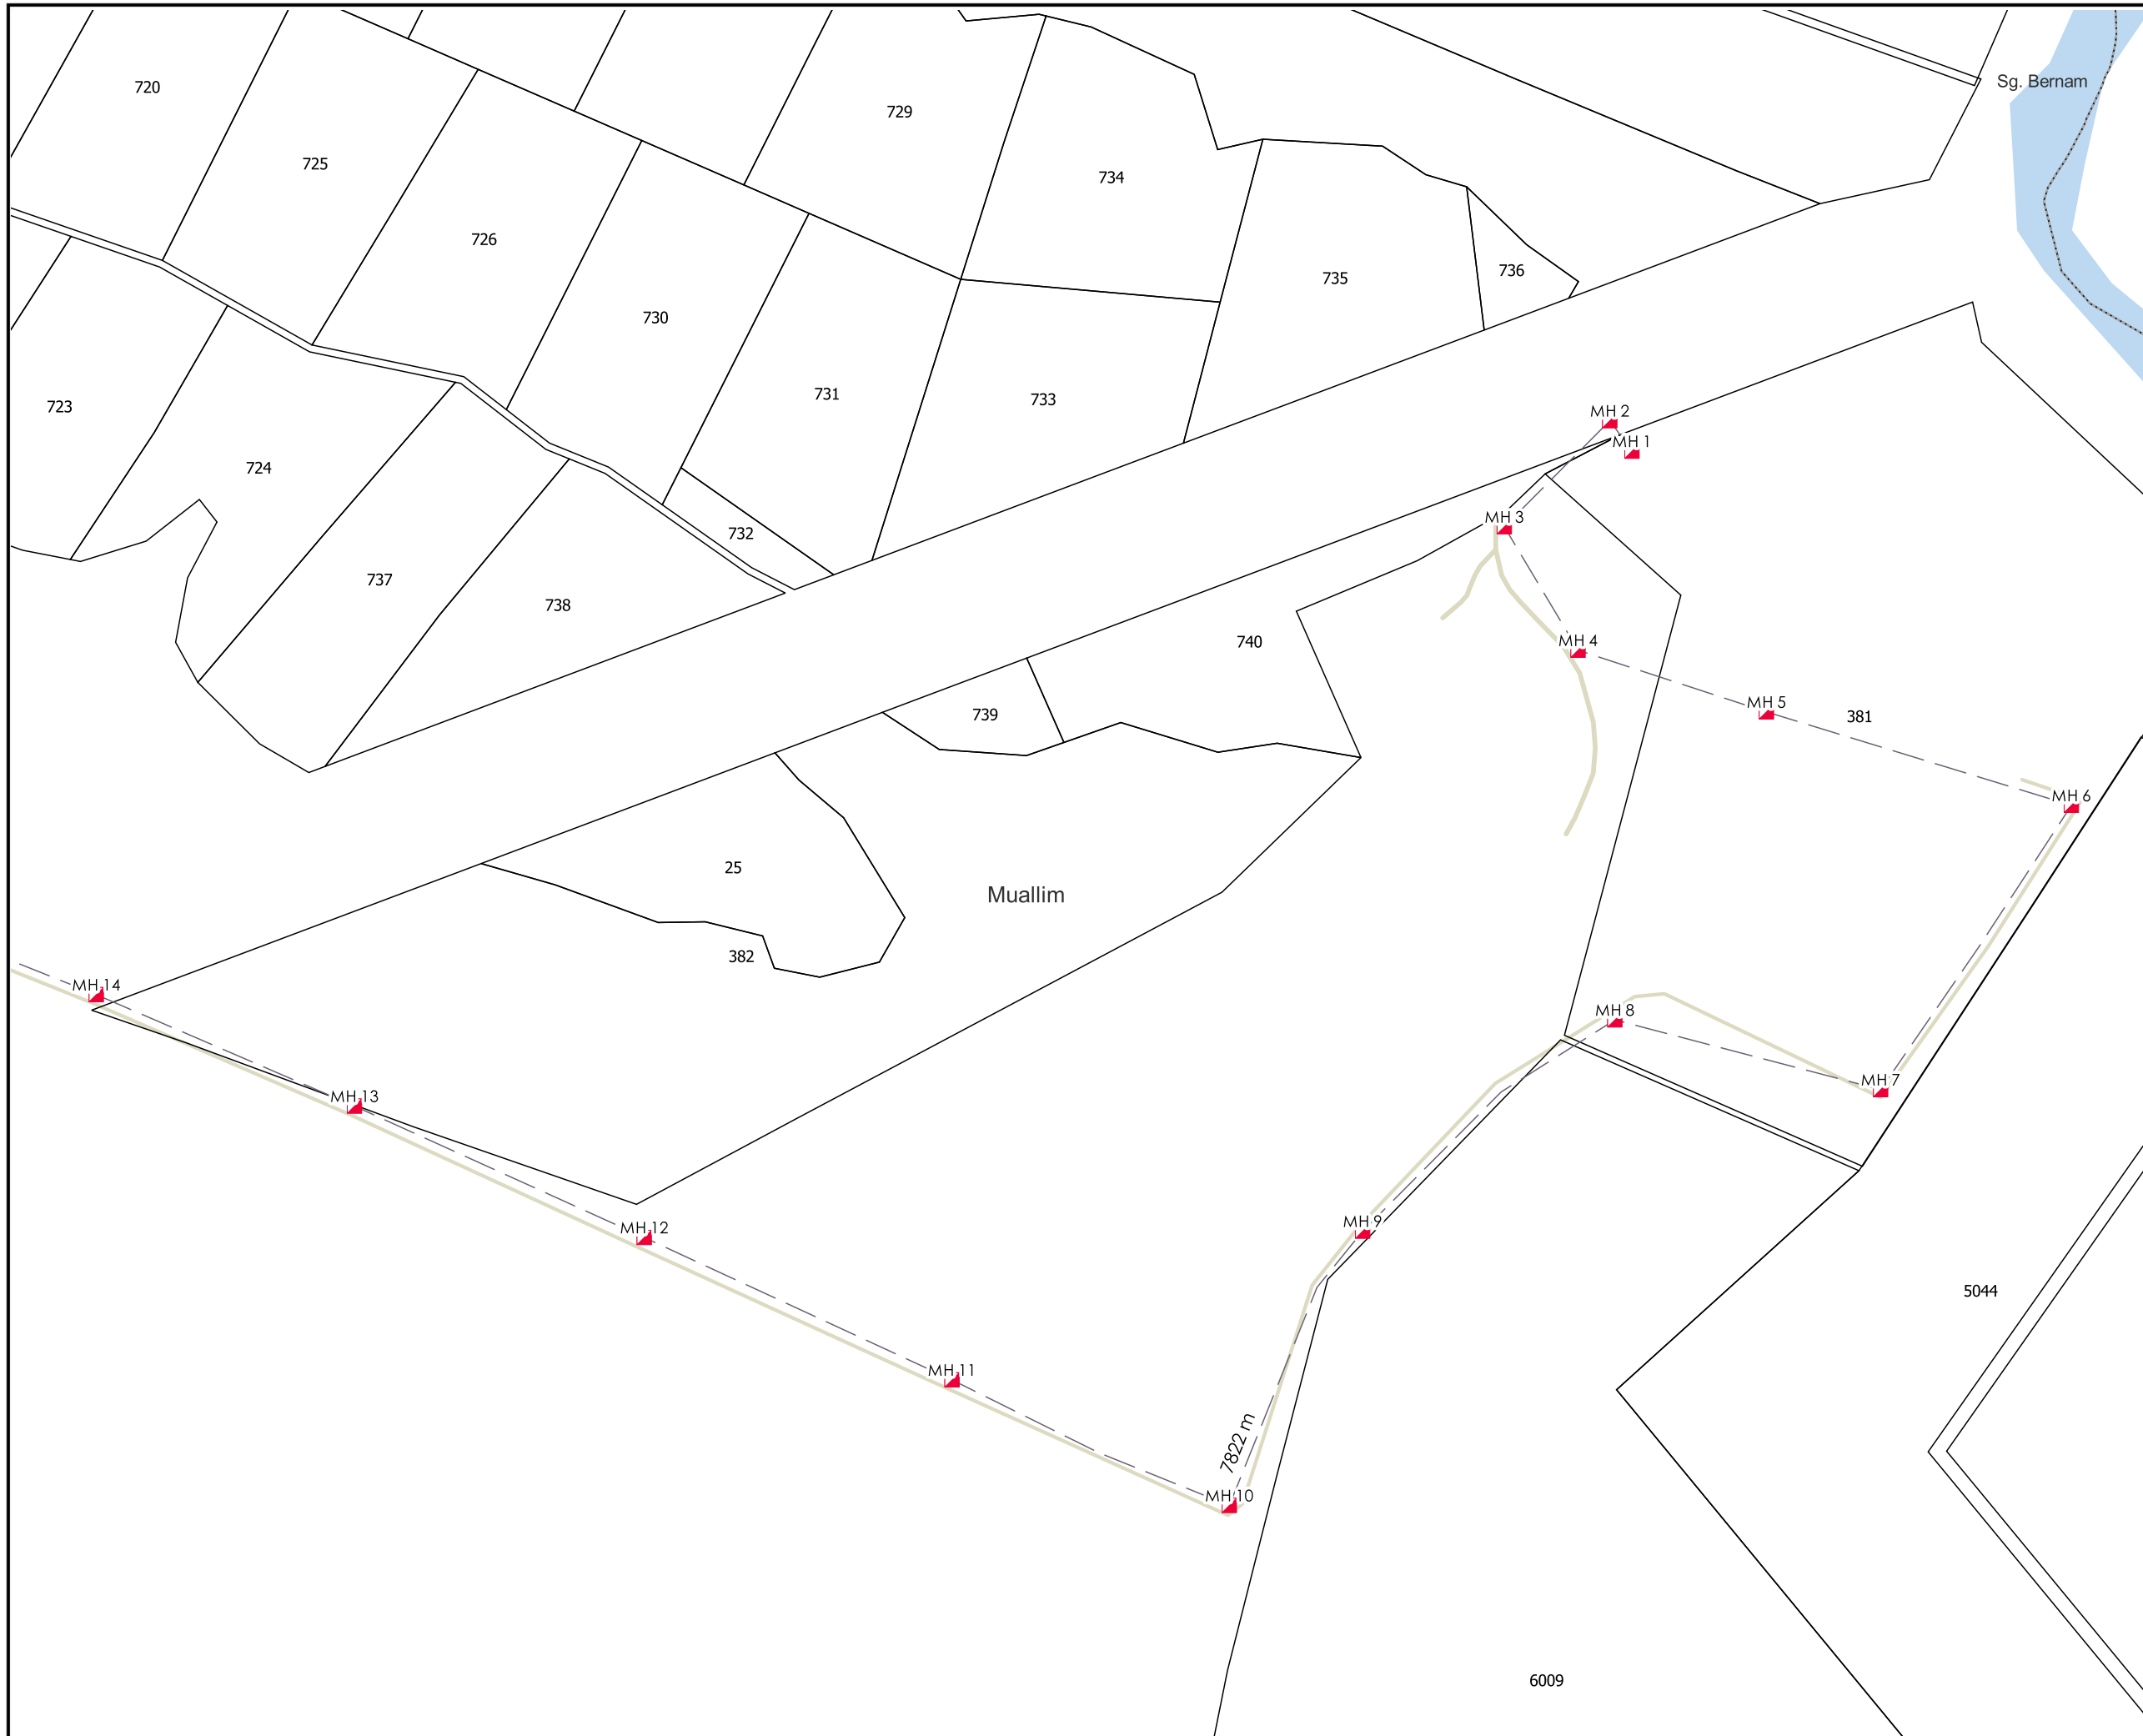

TAJUK PERMOHONAN
 PERMOHONAN BAGI MENDAPATKAN KEBENARAN IZIN LALU SERTA PERMIT UNTUK MENJALANKAN KERJA-KERJA PENGOREKAN DAN PENANAMAN KABEL FIBER OPTIK BAGI TETUAN CELCOM DIGI BERHAD. SITE ID : 22-0403BD KOA CHANGKAT RAMU - BEHRANG (TRUNK) (JENDELA 2022)

PETUNJUK


- JALAN PERSENDIRIAN
- JALAN TIDAK TERLIBAT
- MANHOLE CADANGAN

PIHAK BERKUASA MELULUS	
	JABATAN KERJA RAYA MUALLIM

PENYEDIA UTILITI

JENIS PELAN	PELAN IZIN LALU
PELUKIS PELAN	SYAHMIZA SUHAILA
TARIKH DIKELUARKAN	2025-08-11
MUKA SURAT	1/4
NO FAIL RUJUKAN	PINDAAN
KUDR/DIGI/A/07/25/0712	01

***PENGUKURAN BERDASARKAN JARAK SATELIT**

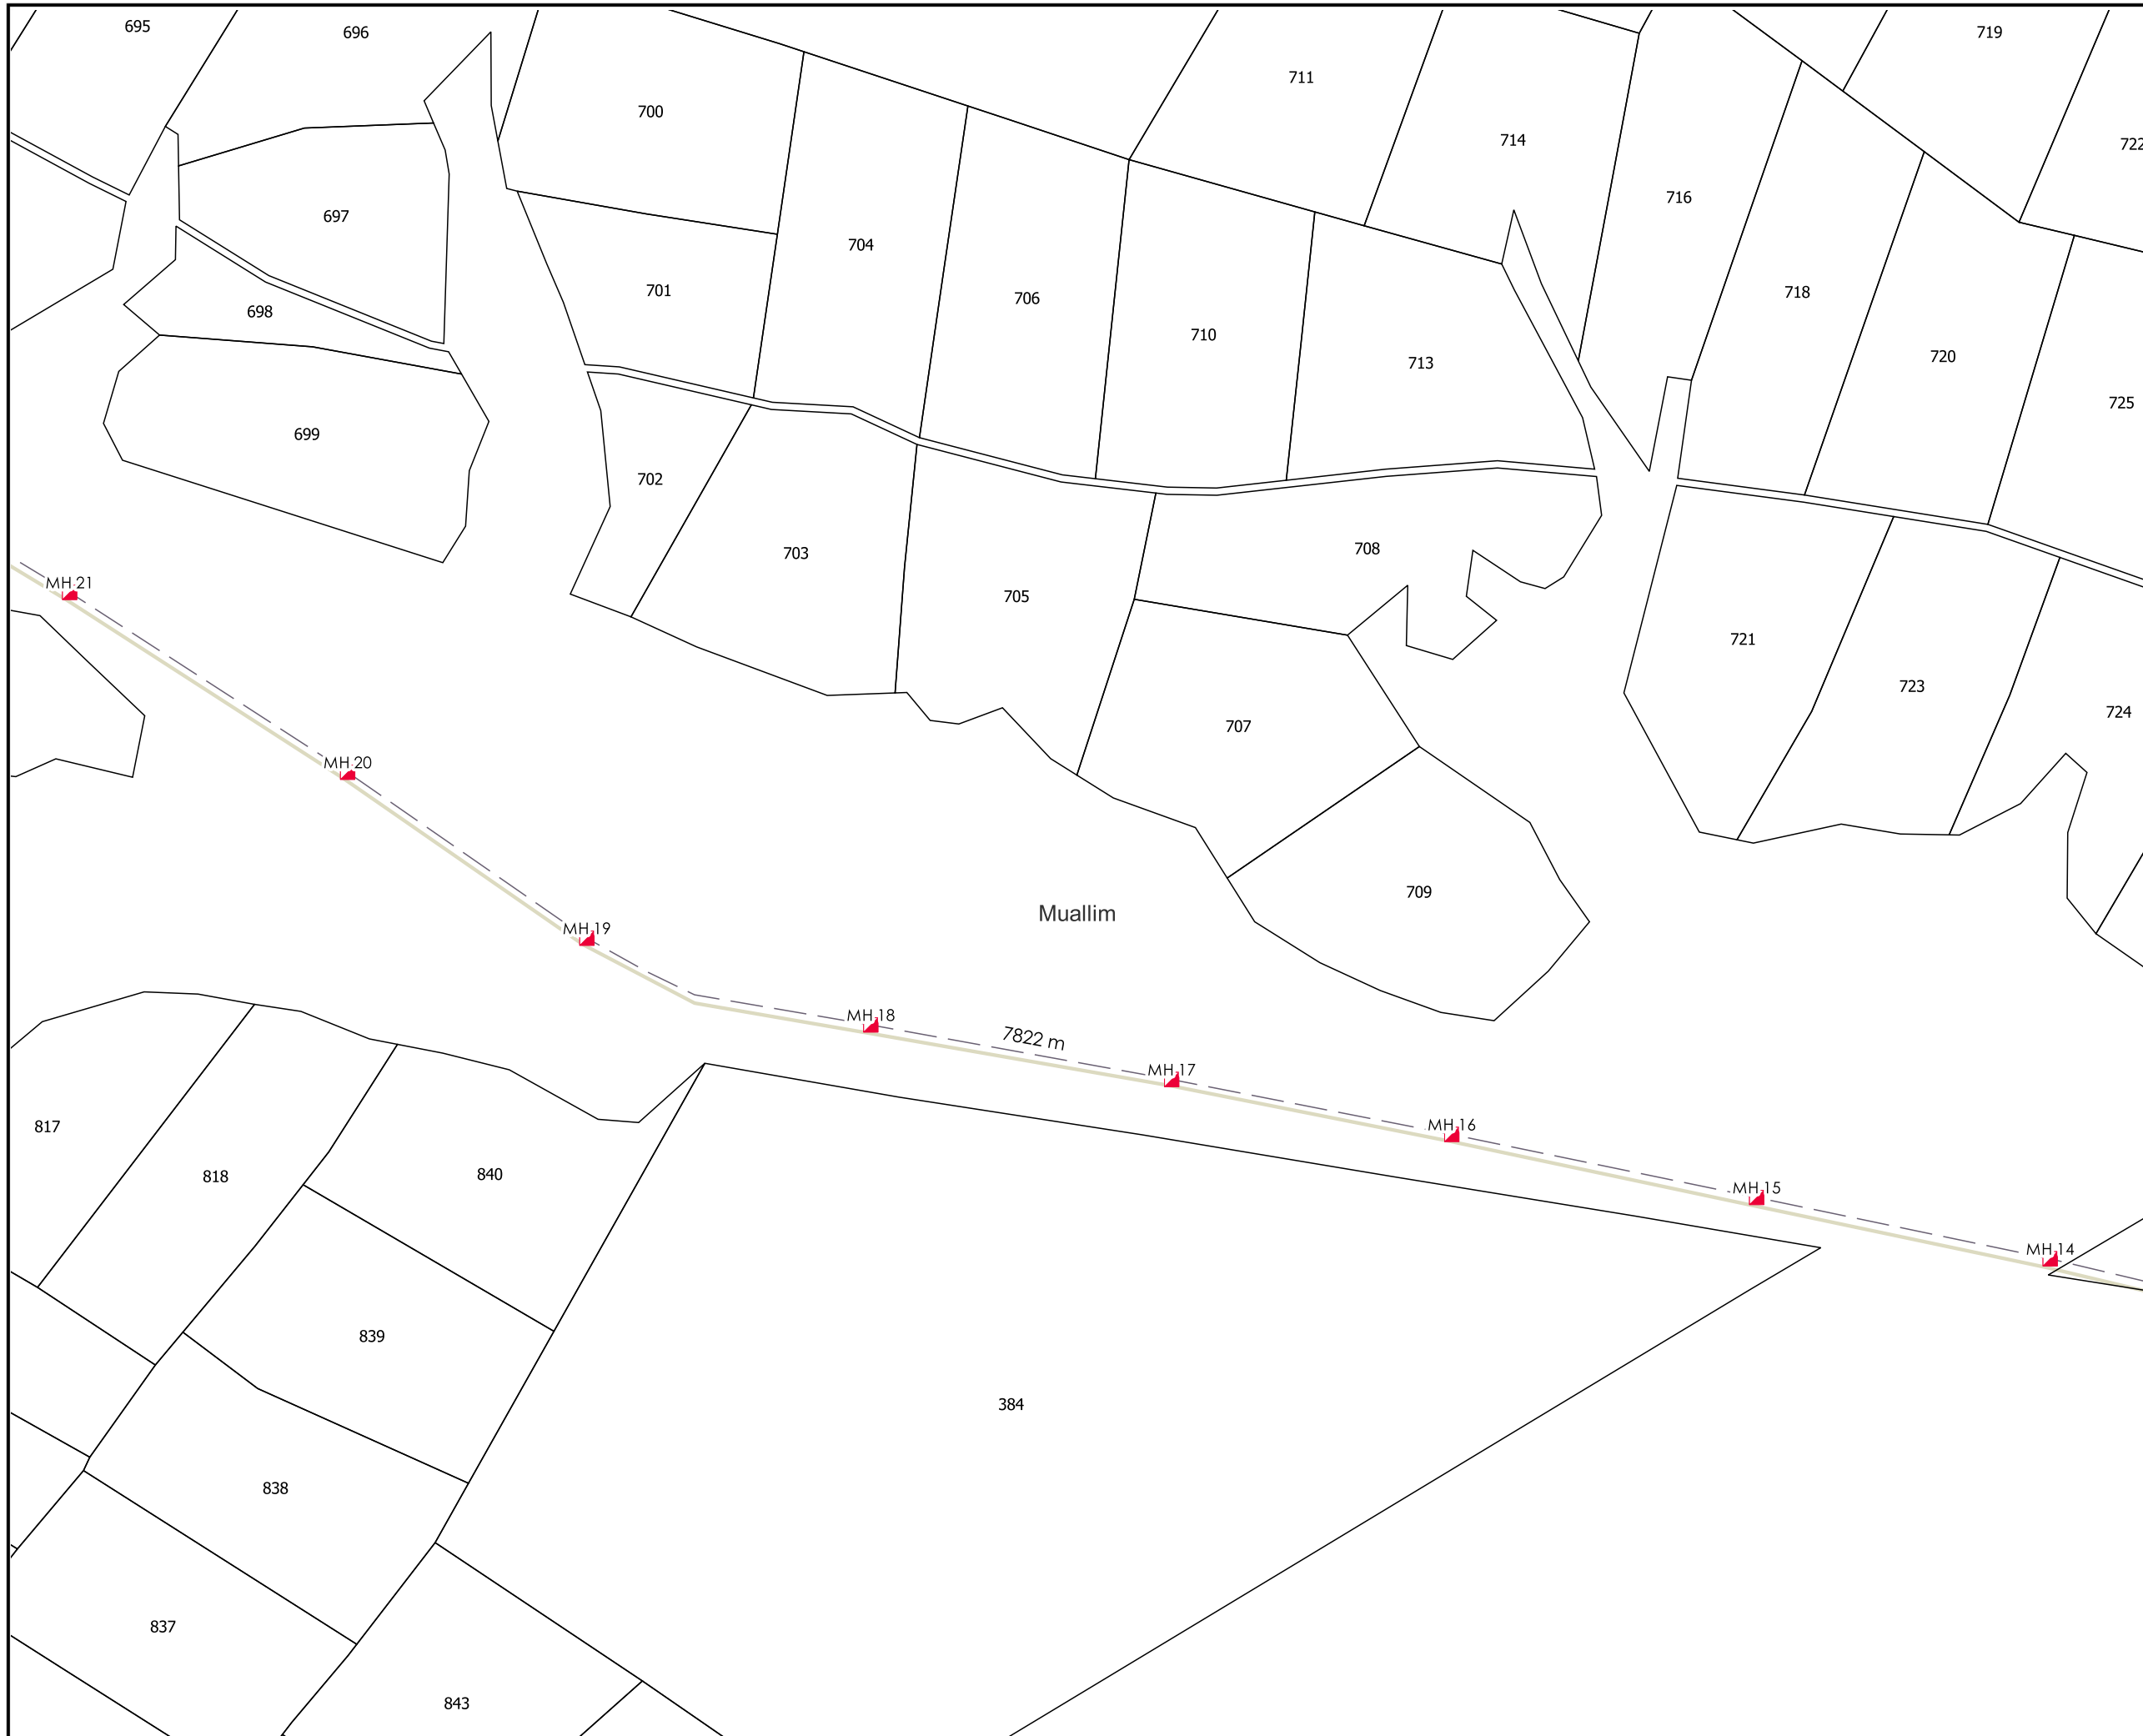

TAJUK PERMOHONAN
 PERMOHONAN BAGI MENDAPATKAN KEBENARAN IZIN LALU SERTA PERMIT UNTUK MENJALANKAN KERJA-KERJA PENGOREKAN DAN PENANAMAN KABEL FIBER OPTIK BAGI TETUAN CELCOM DIGI BERHAD. SITE ID : 22-04038D KOA CHANGKAT RAMU - BEHRANG (TRUNK) (JENDELA 2022)

- PETUNJUK**
- JALAN PERSENDIRIAN
 - JALAN TIDAK TERLIBAT
 - MANHOLE CADANGAN

PIHAK BERKUASA MELULUS

JABATAN KERJA RAYA MUALLIM

PENYEDIA UTILITI

JENIS PELAN	PELAN IZIN LALU
PELUKIS PELAN	SYAHMIZA SUHAILA
TARIKH DIKELUARKAN	2025-08-11
MUKA SURAT	2/4
NO FAIL RUJUKAN	PINDAAN
KUDR/DIGI/A/07/25/0712	01

***PENGUKURAN BERDASARKAN JARAK SATELIT**

