

**KORIDOR  
UTILITI**  
DARUL RIDZUAN




**maxis** 

**PERMOHONAN BAGI MENDAPATKAN KEBENARAN LALUAN UNTUK  
PEMASANGAN DAN PENYAMBUNGAN KEMUDAHAN UTILITI  
TELEKOMUNIKASI SERTA PENGOREKAN UNTUK PROJEK UMOBILE 5G  
"FIBERISATION" DI LEBOH LAHAT BARU DAN JALAN PASIR PUTEH, 31500  
LAHAT, PERAK BAGI TETUAN MAXIS BROADBAND SDN BHD [ENTERPRISE :  
KPLH]**

**PELAN IZIN LALU**

**NO FAIL RUJUKAN  
KUDR/MXS/A/11/25/0919**

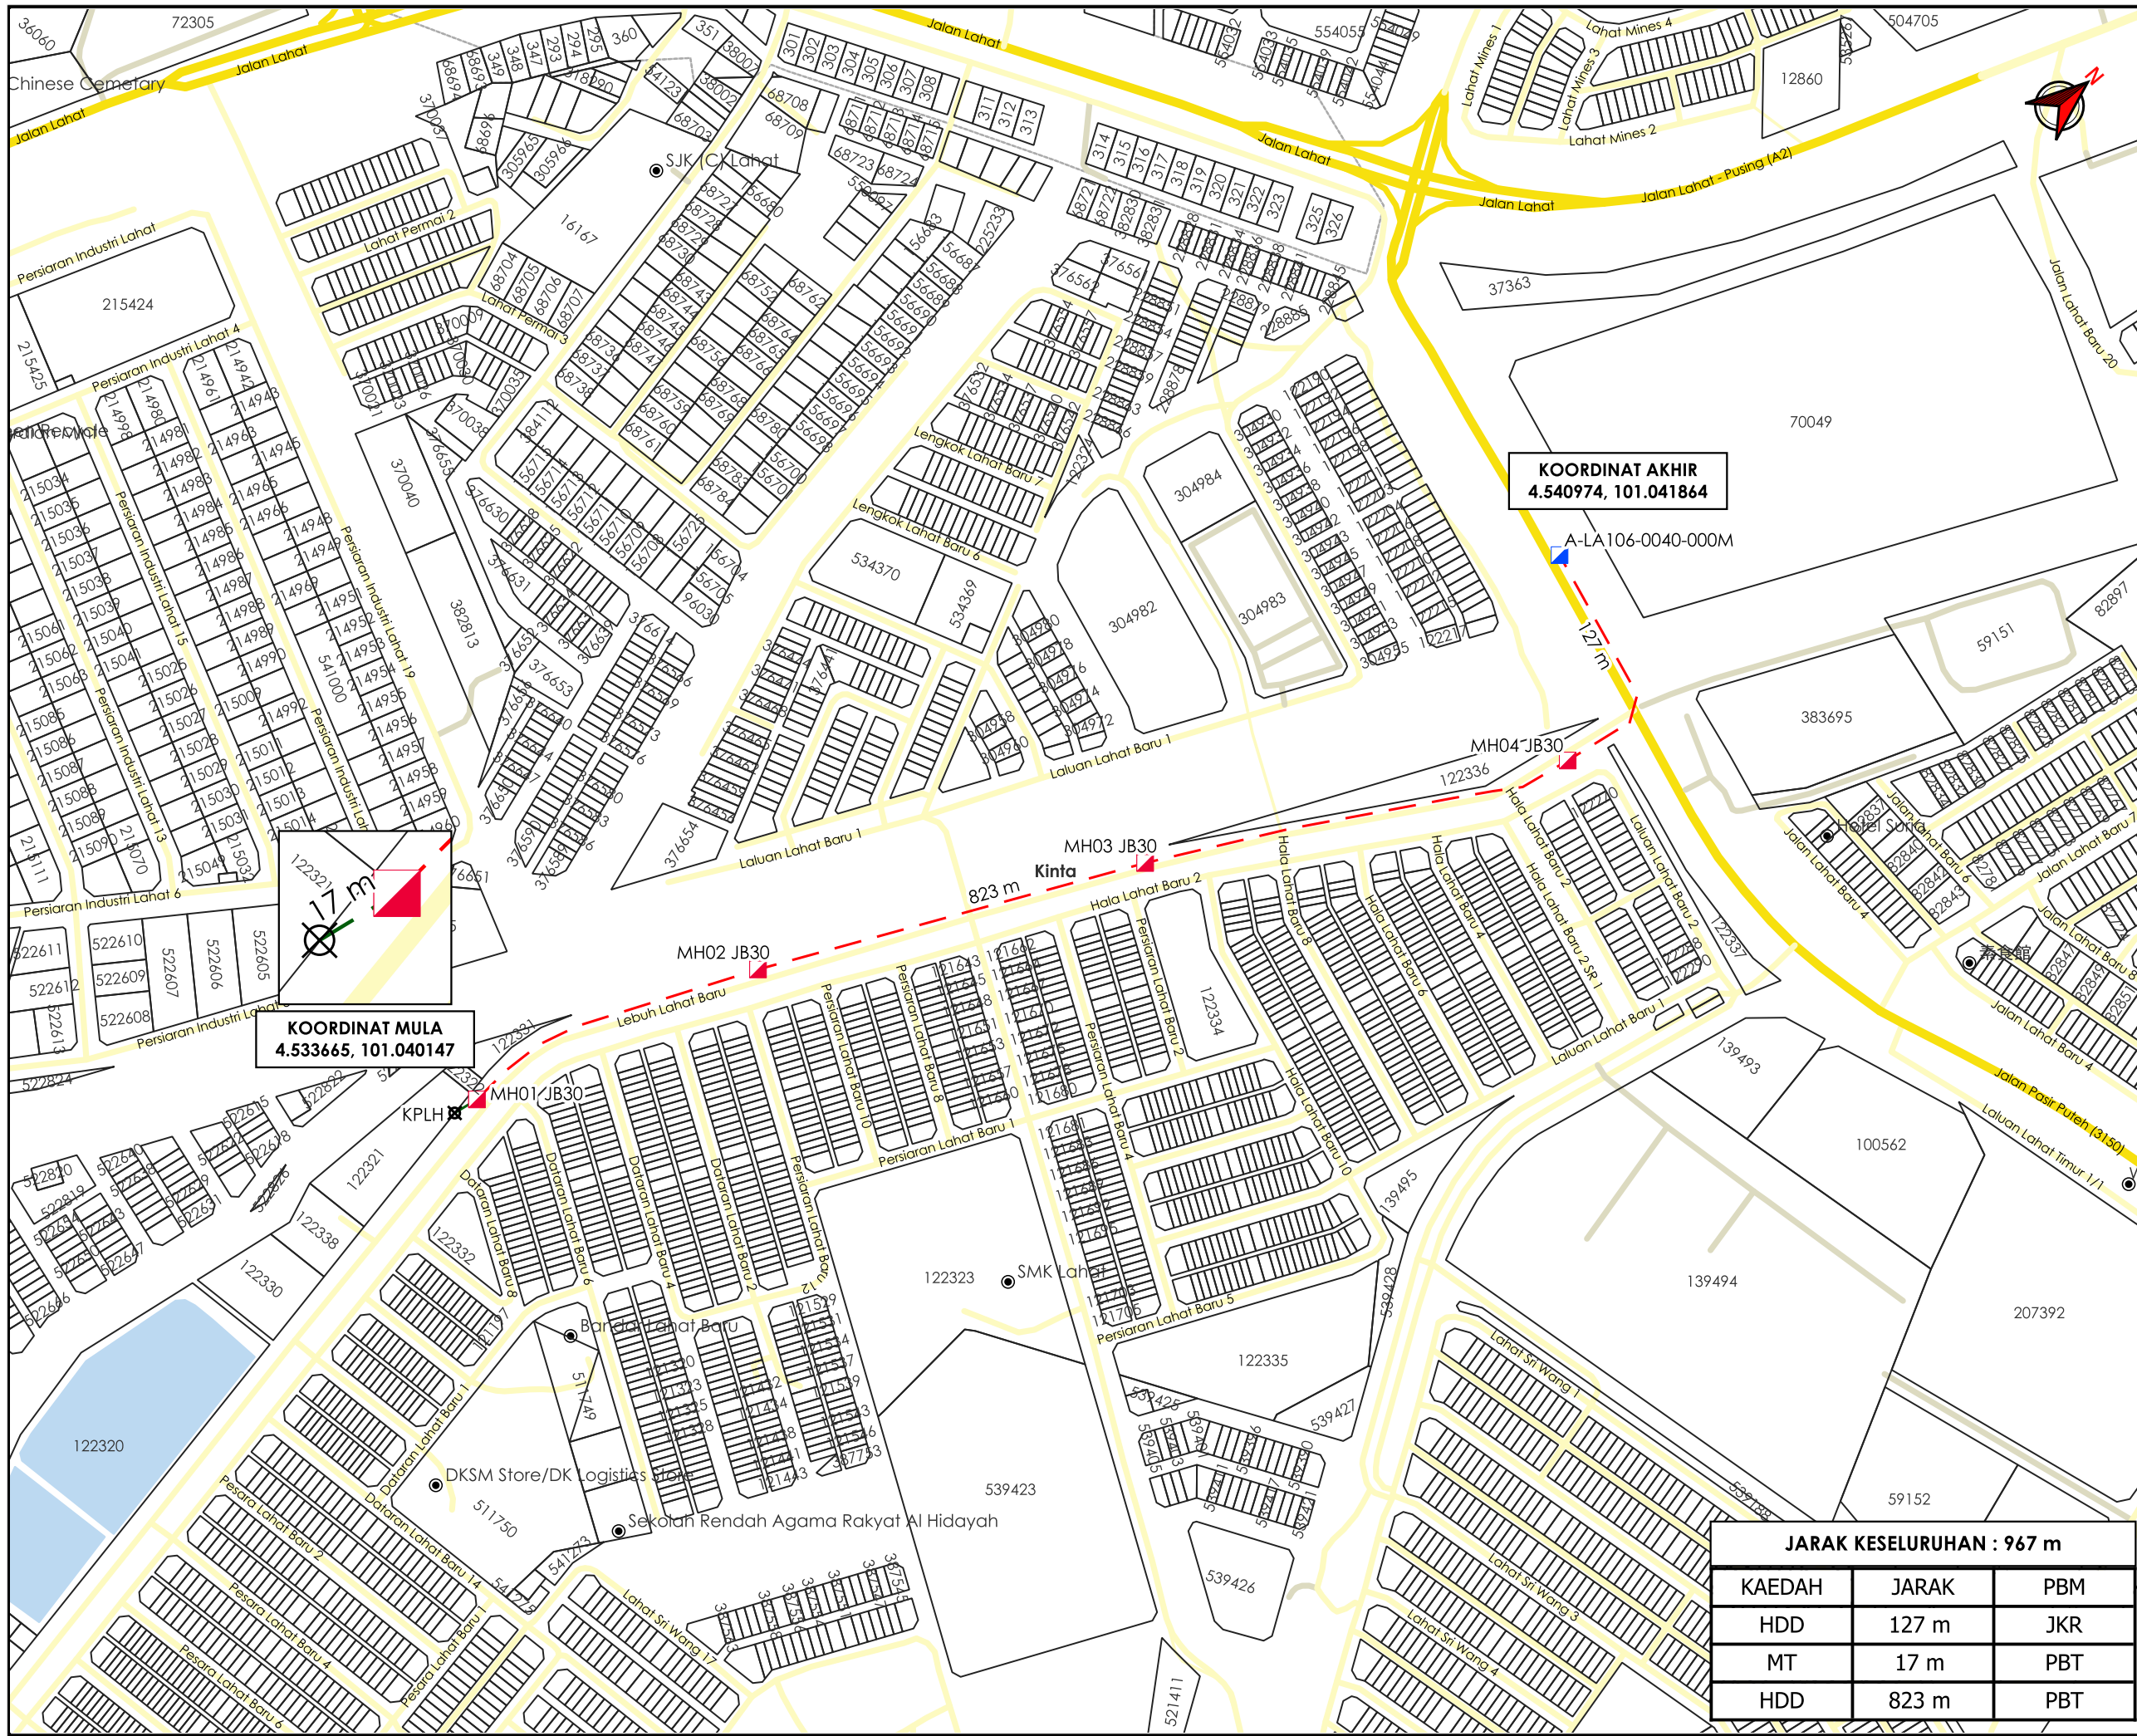


**KOORDINAT MULA**  
4.533665, 101.040147

**KOORDINAT AKHIR**  
4.540974, 101.041864

**JARAK KESELURUHAN : 967 m**

KAEDAH	JARAK	PBM
HDD	127 m	JKR
MT	17 m	PBT
HDD	823 m	PBT

AGENSI PENYELARAS  
**KORIDOR UTILITI**  
DARUL RIDZUAN

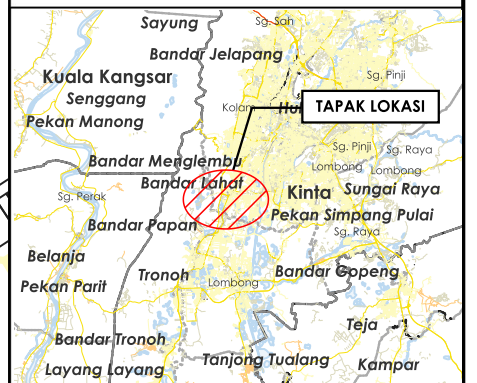

**TAJUK PERMOHONAN**  
PERMOHONAN BAGI MENDAPATKAN KEBENARAN ALUAN UNTUK PEMASANGAN DAN PENYAMBUNGAN KEMUDAHAN UTILITI TELEKOMUNIKASI SERTA PENGOREKAN UNTUK PROJEK UMOBILE 5G "FIBERISATION" DI LEBUH LAHAT BARU DAN JALAN PASIR PUTEH, 31500 LAHAT, PERAK BAGI TETUAN MAXIS BROADBAND SDN BHD [ENTERPRISE : KPLH]

- PETUNJUK**
- JALAN JKR
  - JALAN PBT
  - JALAN PERSENDIRIAN
  - HORIZONTAL DIRECTIONAL DRILLING
  - MICRO TRENCHING
  - TITIK MULA AKHIR
  - MANHOLE CADANGAN
  - MANHOLE SEDIA ADA

**PIHAK BERKUASA MELULUS**

	JABATAN KERJA RAYA KINTA
	MAJLIS BANDARAYA IPOH

**PENYEDIA UTILITI**



JENIS PELAN	PELAN IZIN LALU
PELUKIS PELAN	ADIB FARHAN
TARIKH DIKELUARKAN	2025-11-21
MUKA SURAT	1/1
NO FAIL RUJUKAN	PINDAAN
KUDR/MXS/A/11/25/0919	<b>00</b>

**\*PENGUKURAN BERDASARKAN JARAK SATELIT**