

**KORIDOR
UTILITI**
DARUL RIDZUAN



PERMOHONAN KELULUSAN IZIN LALU BAGI PROJEK POINT OF PRESENCE (POP) FASA 2: HAB INFRASTRUKTUR GENTIAN OPTIK BERHAMPIRAN DENGAN SEKOLAH, KAWASAN PERINDUSTRIAN, PREMIS KERAJAAN DAN KOMUNITI SEKITARNYA OLEH KEMENTERIAN KOMUNIKASI MALAYSIA BAGI E-SIDE PMU SMNK (SJKT SITHAMBARAM PILLAI)

PELAN IZIN LALU

**NO FAIL RUJUKAN
KUDR/ALLO/A/09/25/0824**



TAJUK PERMOHONAN
PERMOHONAN KELULUSAN IZIN LALU BAGI PROJEK POINT OF PRESENCE (POP) FASA 2: HAB INFRASTRUKTUR GENTIAN OPTIK BERHAMPIRAN DENGAN SEKOLAH, KAWASAN PERINDUSTRIAN, PREMIS KERAJAAN DAN KOMUNITI SEKITARNYA OLEH KEMENTERIAN KOMUNIKASI MALAYSIA BAGI E-SIDE PMU SMNK (SJKT SITHAMBARAM PILLAI)

PETUNJUK

	JALAN JKR
	JALAN PBT
	JALAN PERSENDIRIAN
	JALAN PEJABAT DAERAH
	JAMBATAN
	HORIZONTAL DIRECTIONAL DRILLING
	MICRO TRENCHING


PIHAK BERKUASA MELULUS

	JABATAN KERJA RAYA HILIR PERAK
	PEJABAT DAERAH DAN TANAH HILIR PERAK
	JABATAN PENGAIRAN DAN SALIRAN HILIR PERAK

PENYEDIA UTILITI




JENIS PELAN	PELAN IZIN LALU
PELUKIS PELAN	ADIB FARHAN
TARIKH DIKELUARKAN	2025-09-23
MUKA SURAT	0/2
NO FAIL RUJUKAN	PINDAAN
KUDR/ALLO/A/09/25/0824	00

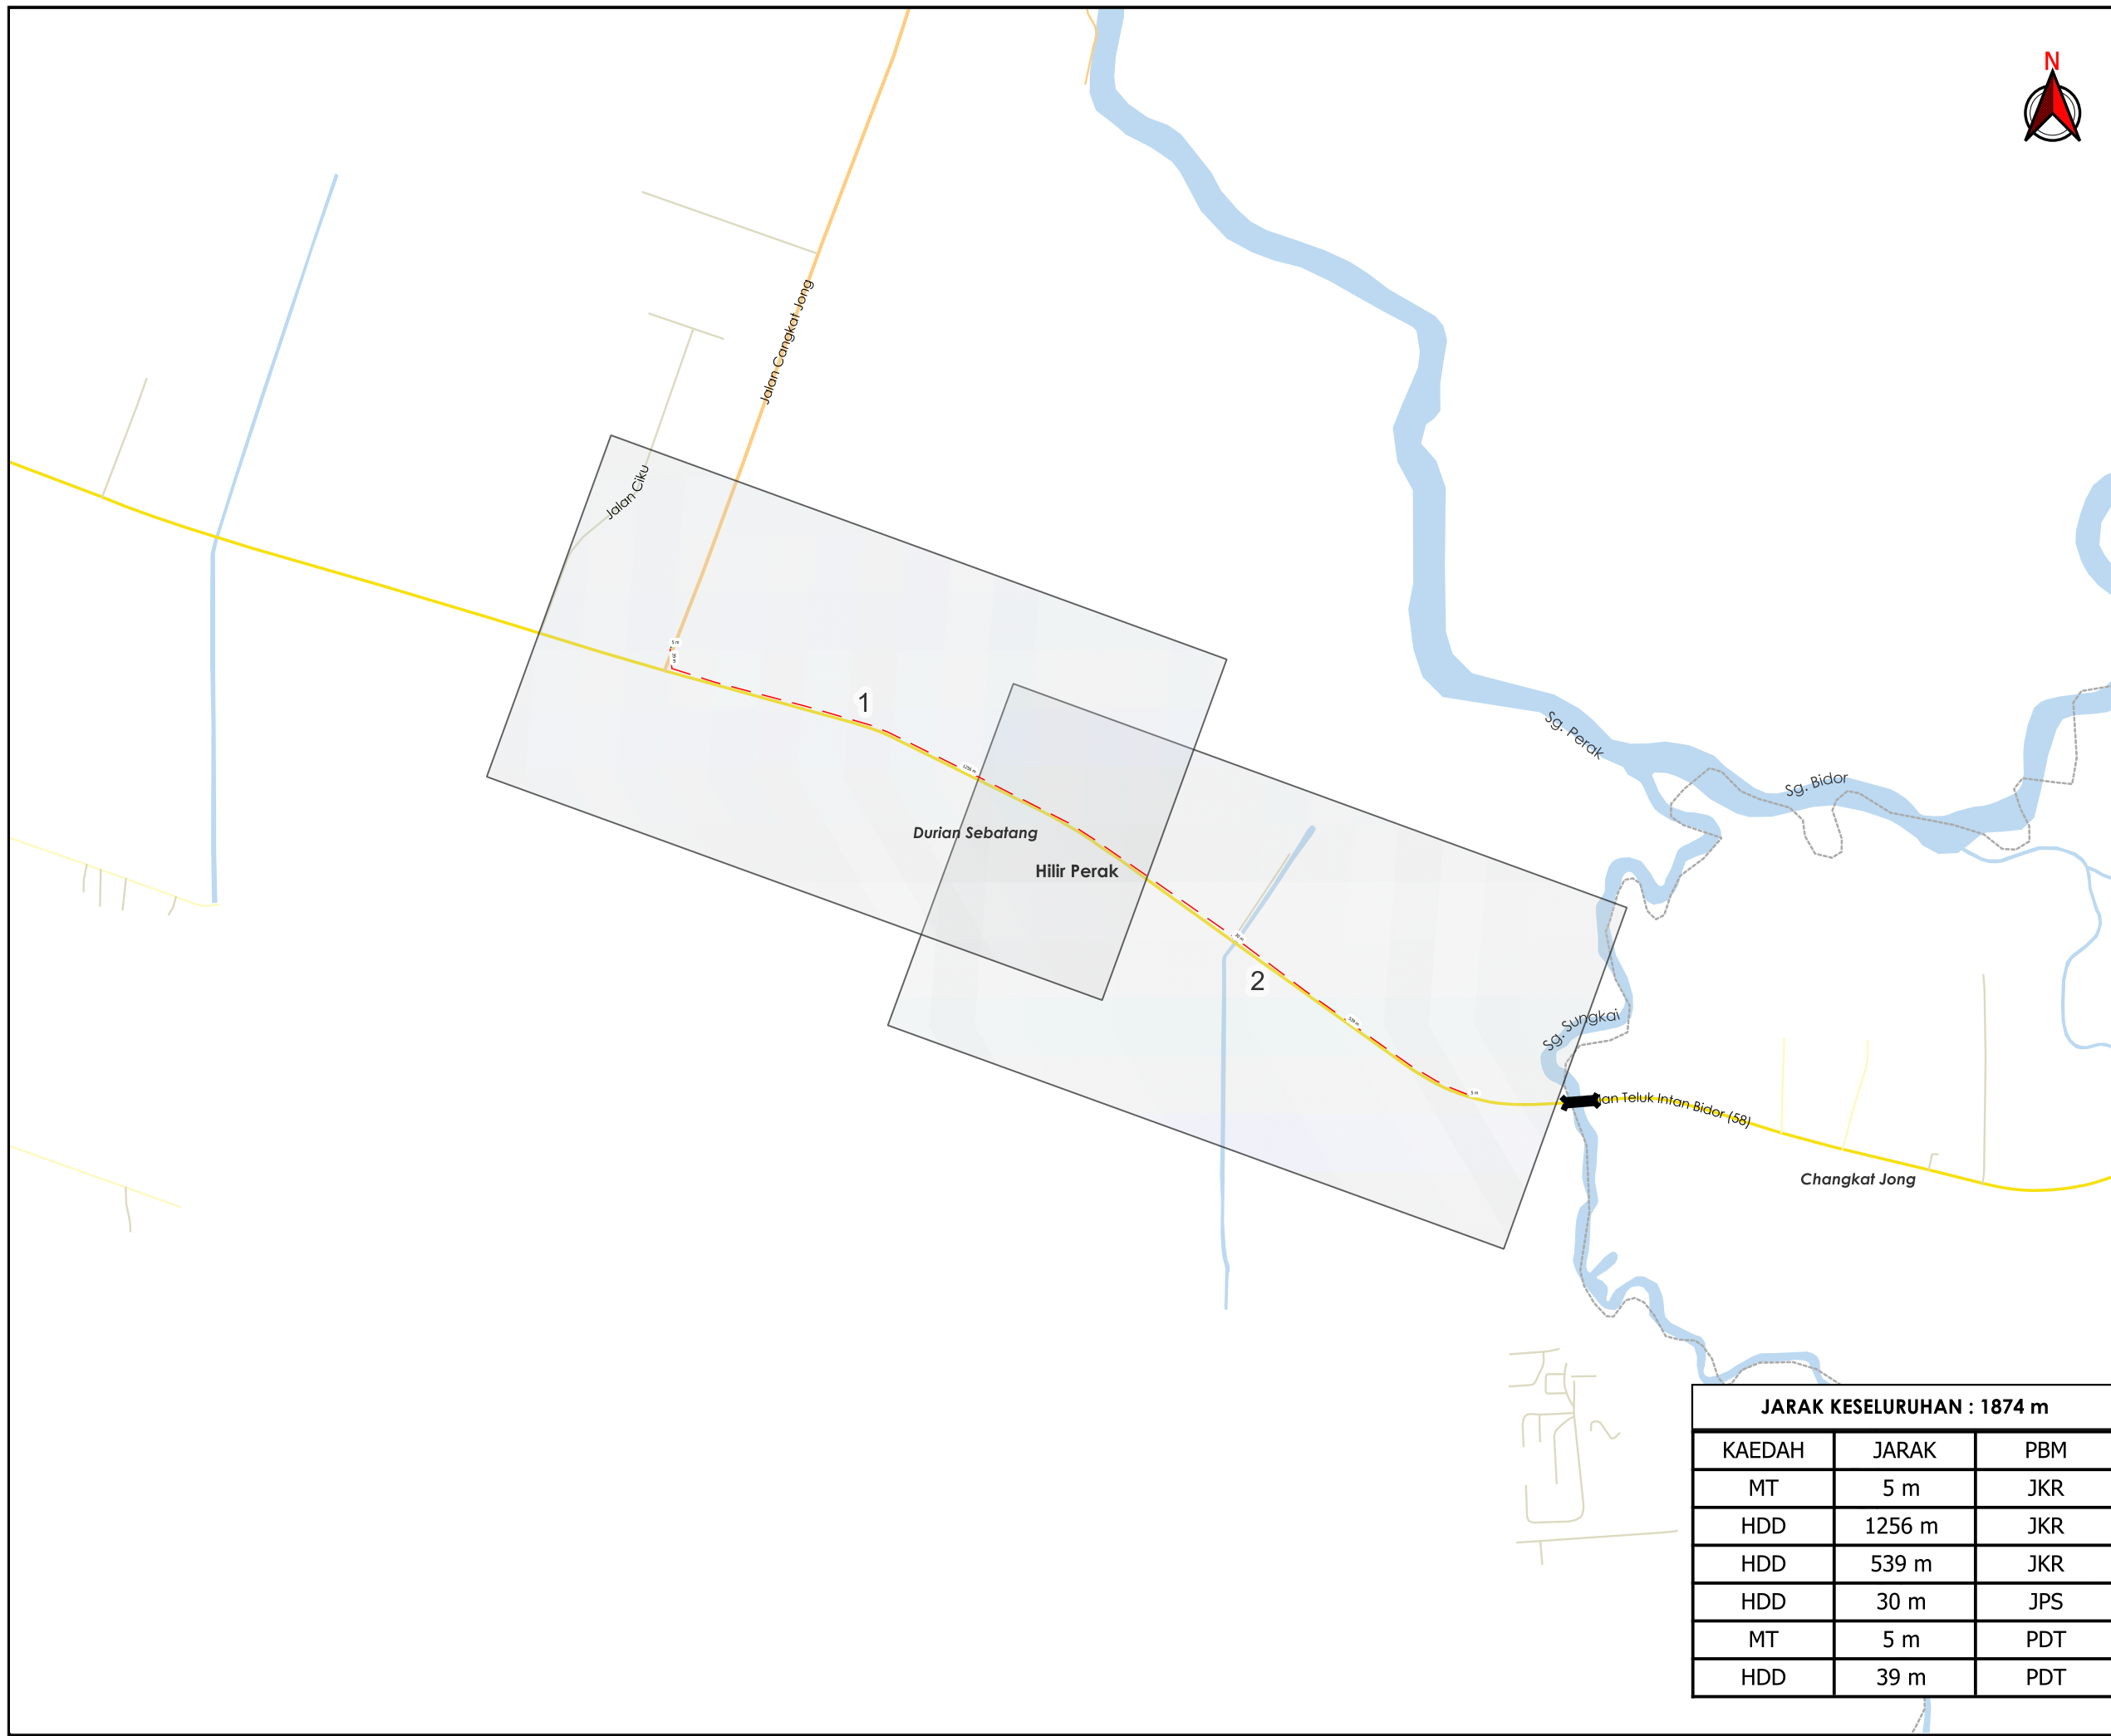

JARAK KESELURUHAN : 1874 m

KAEDAH	JARAK	PBM
MT	5 m	JKR
HDD	1256 m	JKR
HDD	539 m	JKR
HDD	30 m	JPS
MT	5 m	PDT
HDD	39 m	PDT

***PENGUKURAN BERDASARKAN JARAK SATELIT**

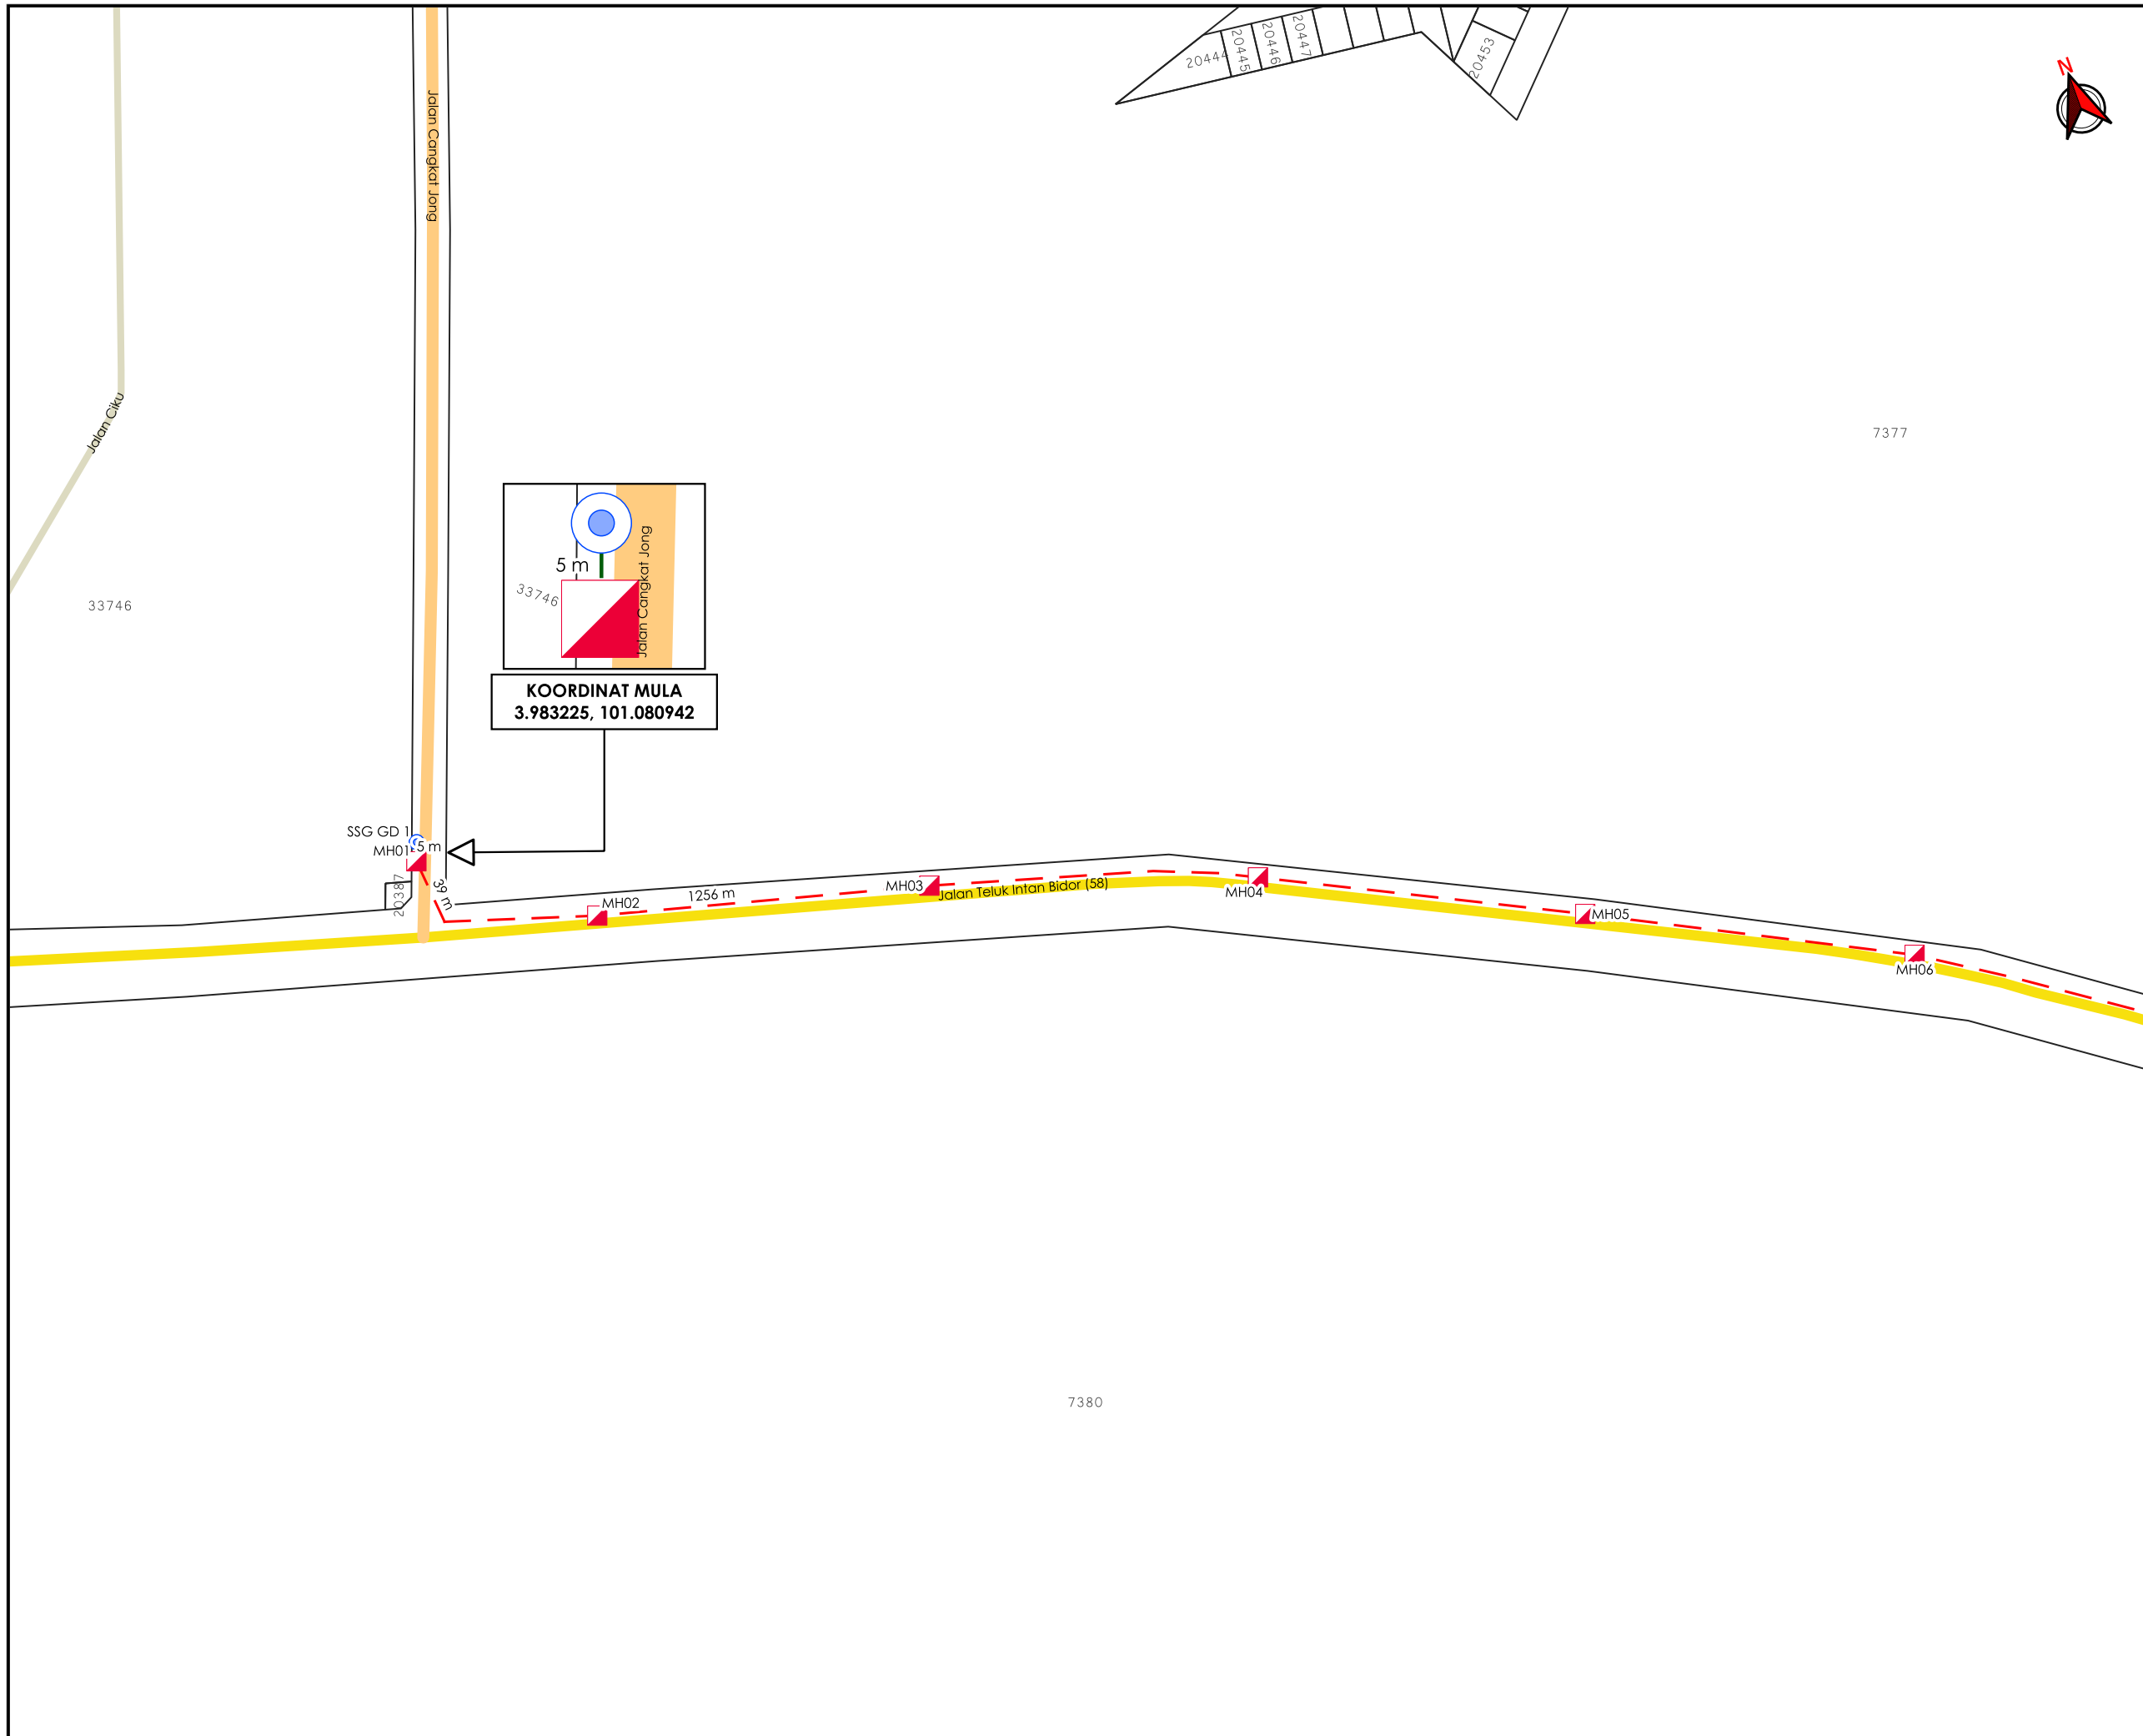

AGENS PENYELARAS
KORIDOR UTILITI
 DARUL RIDZUAN



TAJUK PERMOHONAN
 PERMOHONAN KELULUSAN IZIN LALU BAGI PROJEK POINT OF PRESENCE (POP) FASA 2: HAB INFRASTRUKTUR GENTIAN OPTIK BERHAMPIRAN DENGAN SEKOLAH, KAWASAN PERINDUSTRIAN, PREMIS KERAJAAN DAN KOMUNITI SEKITARNYA OLEH KEMENTERIAN KOMUNIKASI MALAYSIA BAGI E-SIDE PMU SMNK (SJKT SITHAMBARAM PILLAI)



- PETUNJUK**
- JALAN JKR
 - JALAN PERSENDIRIAN
 - JALAN PEJABAT DAERAH
 - HORIZONTAL DIRECTIONAL DRILLING
 - MICRO TRENCHING
 - MANHOLE CADANGAN
 - TIANG SEDIA ADA

PIHAK BERKUASA MELULUS	
	JABATAN KERJA RAYA HILIR PERAK
	PEJABAT DAERAH DAN TANAH HILIR PERAK
	JABATAN PENGAIRAN DAN SALIRAN HILIR PERAK



JENIS PELAN	PELAN IZIN LALU
PELUKIS PELAN	ADIB FARHAN
TARIKH DIKELUARKAN	2025-09-23
MUKA SURAT	1/2
NO FAIL RUJUKAN	PINDAAN
KUDR/ALLO/A/09/25/0824	00

***PENGUKURAN BERDASARKAN JARAK SATELIT**

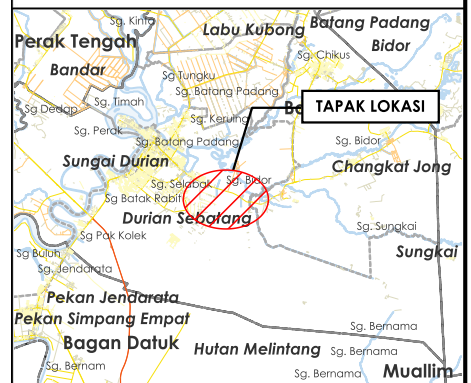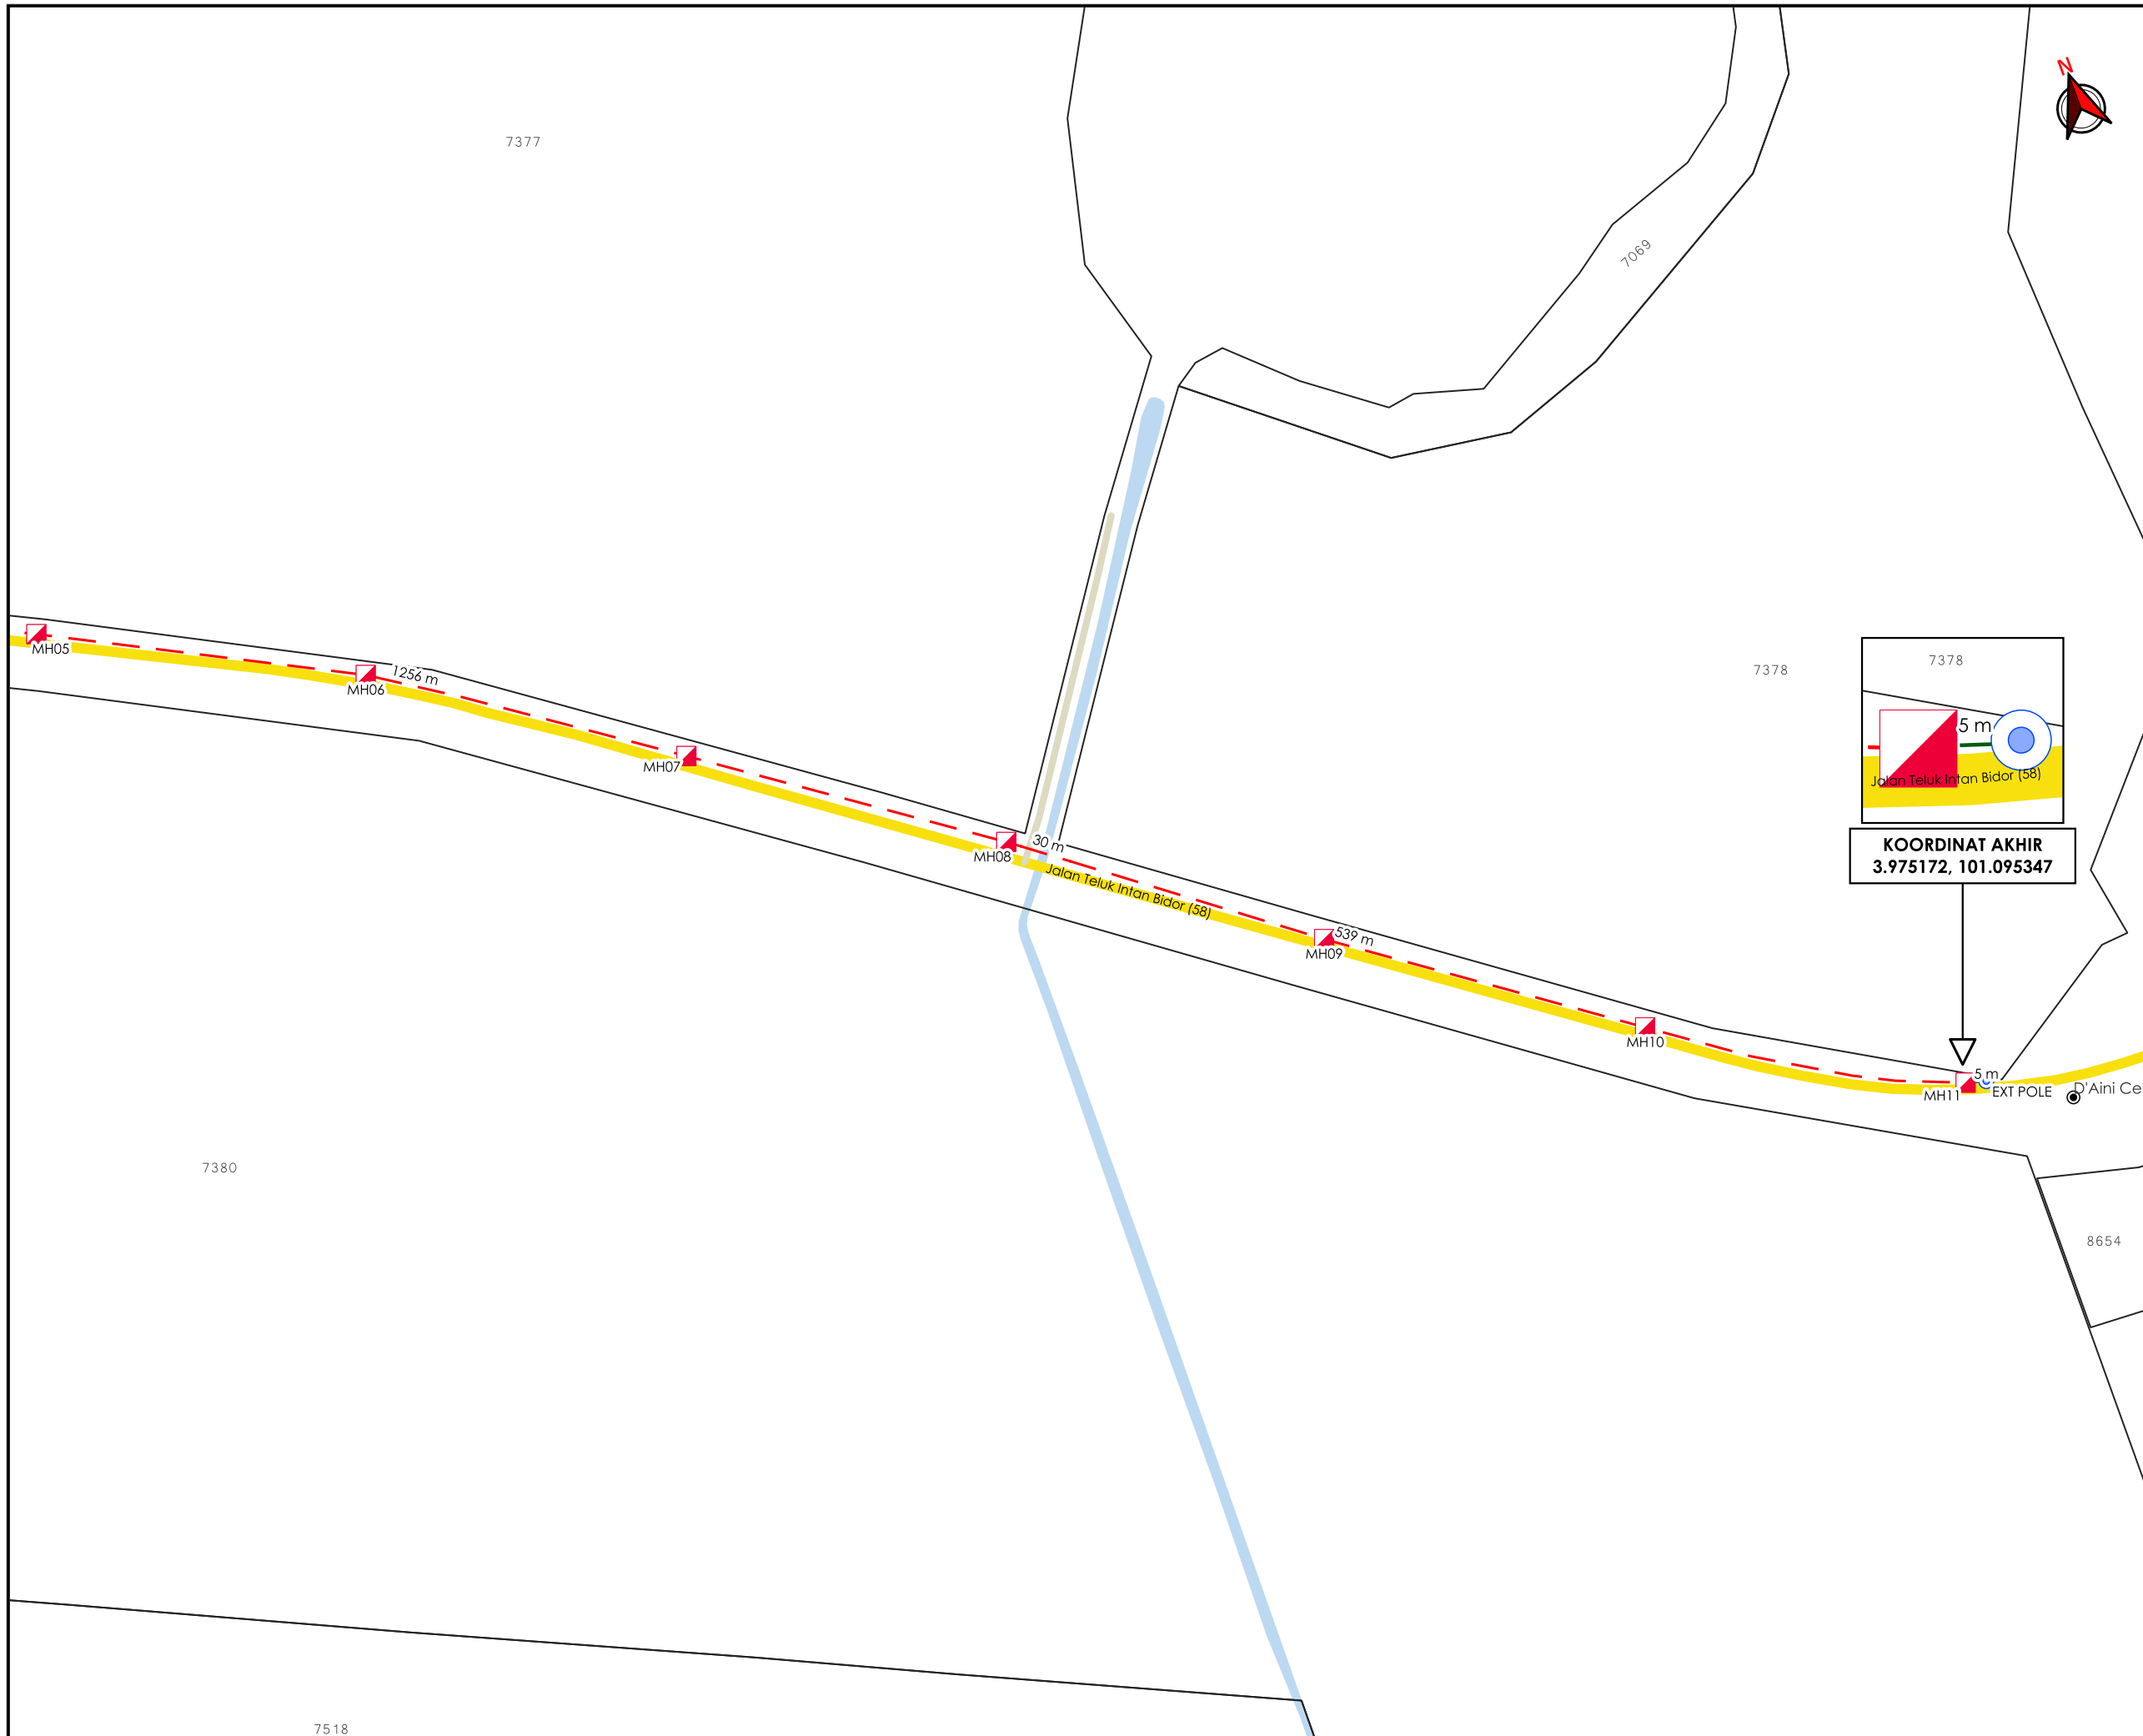

TAJUK PERMOHONAN
 PERMOHONAN KELULUSAN IZIN LALU BAGI PROJEK POINT OF PRESENCE (POP) FASA 2: HAB INFRASTRUKTUR GENTIAN OPTIK BERHAMPIRAN DENGAN SEKOLAH, KAWASAN PERINDUSTRIAN, PREMIS KERAJAAN DAN KOMUNITI SEKITARNYA OLEH KEMENTERIAN KOMUNIKASI MALAYSIA BAGI E-SIDE PMU SMNK (SJKT SITHAMBARAM PILLAI)

PETUNJUK

- JALAN JKR
- JALAN PERSENDIRIAN
- HORIZONTAL DIRECTIONAL DRILLING
- MICRO TRENCHING
- MANHOLE CADANGAN
- TIANG SEDIA ADA

PIHAK BERKUASA MELULUS

	JABATAN KERJA RAYA HILIR PERAK
	PEJABAT DAERAH DAN TANAH HILIR PERAK
	JABATAN PENGAIRAN DAN SALIRAN HILIR PERAK



JENIS PELAN	PELAN IZIN LALU
PELUKIS PELAN	ADIB FARHAN
TARIKH DIKELUARKAN	2025-09-23
MUKA SURAT	2/2
NO FAIL RUJUKAN	PINDAAN
KUDR/ALLO/A/09/25/0824	00

***PENGUKURAN BERDASARKAN JARAK SATELIT**


K U M P U L A N
Asiadebut

BORANG ULASAN PELAN IZIN LALU

NO FAIL	KUDR/ALLO/A/09/25/0824
DAERAH	HILIR PERAK
PENYEDIA UTILITI	ALLO
PENYEDIA PELAN	ADIB FARHAN
TARIKH PELAN	23/09/2025

ULASAN PELAN :

BIL	ULASAN
1.	UNTUK MAKLUMAN, PERMOHONAN DIATAS DIDAPATI BERTINDIH DENGAN KUDR/UNK/A/03/25/0251.

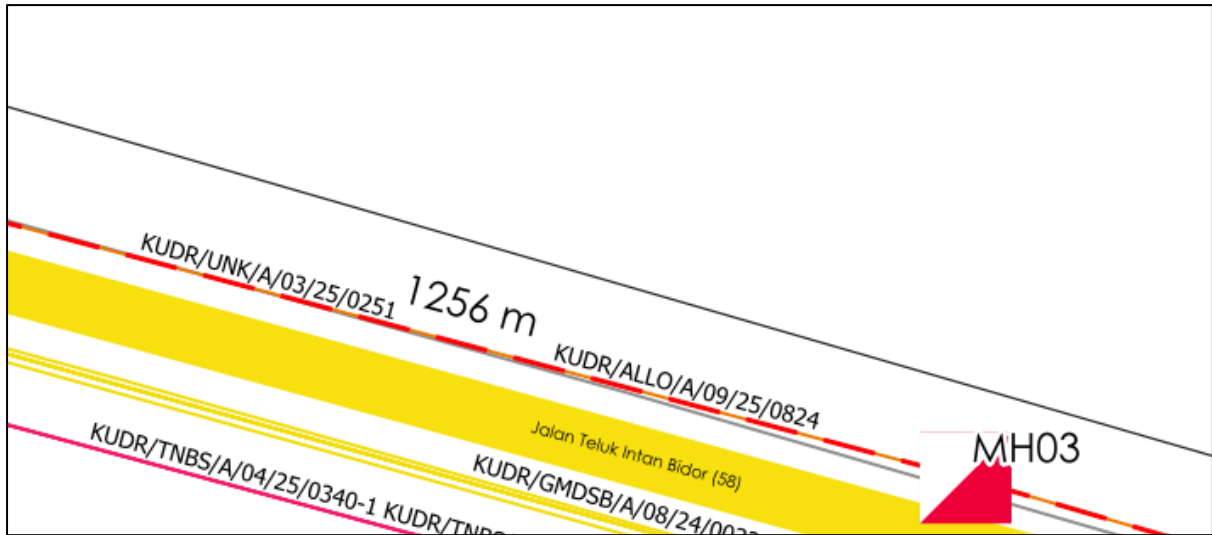

KOORDINAT BERTINDIH:

MULA: 3.98285312, 101.08095162

AKHIR: 3.97975746, 101.08859635