

**KORIDOR
UTILITI**
DARUL RIDZUAN





**PROJEK PENYEDIAAN POINT OF PRESENCE (POP) FASA 2 HAB
INFRASTUKTUR GENTIAN OPTIK BERHAMPIRAN DENGAN SEKOLAH,
PREMIS KERAJAAN DAN KOMUNITI SEKITARNYA OLEH KEMENTERIAN
KOMUNIKASI (ZON UTARA – PERAK & KEDAH) SERAHAN DOKUMEN
LENGKAP BAGI PERMOHONAN KELULUSAN IZIN LALU AEA7004 -
SEKOLAH MENENGAH KEBANGSAAN DATO SERI WAN MOHAMED**

PELAN IZIN LALU

PINDAAN 1

**NO FAIL RUJUKAN
KUDR/KACP/A/05/25/0591**

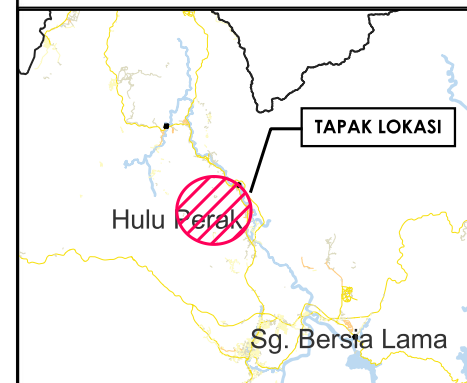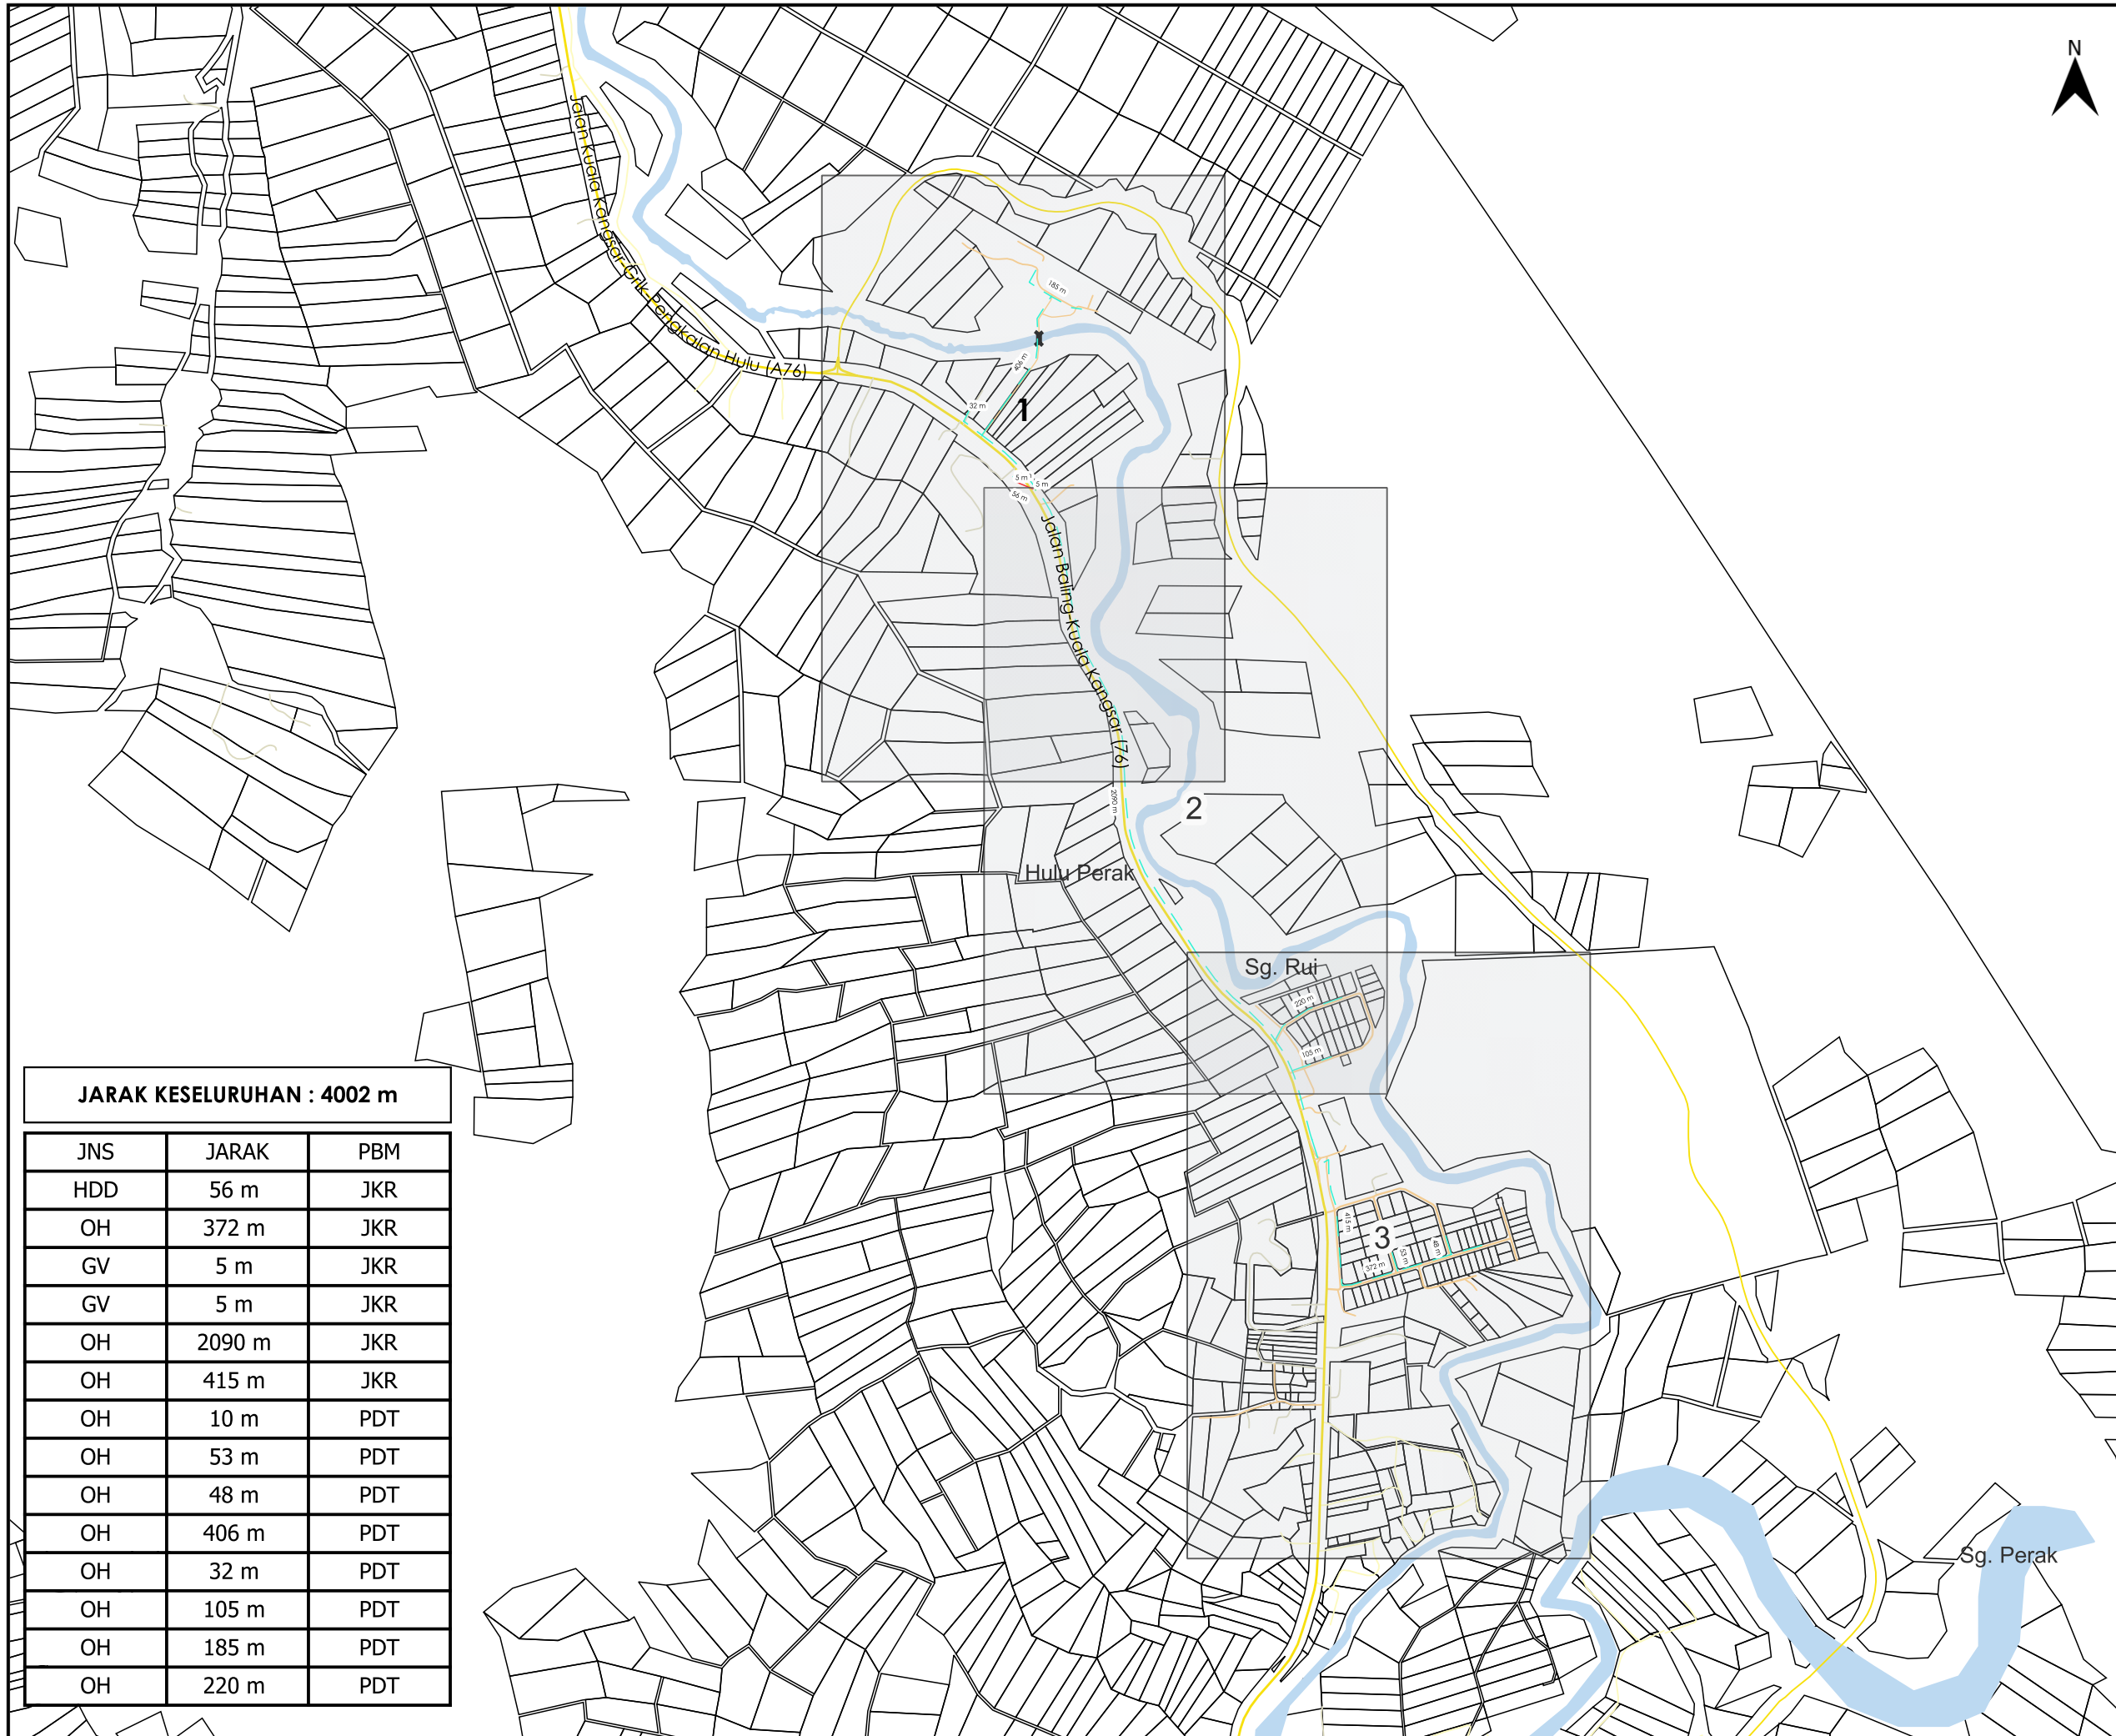

TAJUK PERMOHONAN
 PROJEK PENYEDIAAN POINT OF PRESENCE (POP) FASA 2 HAB INFRASTRUKTUR GENTIAN OPTIK BERHAMPIRAN DENGAN SEKOLAH, PREMIS KERAJAAN DAN KOMUNITI SEKITARNYA OLEH KEMENTERIAN KOMUNIKASI (ZON UTARA - PERAK & KEDAH) SERAHAN DOKUMEN LENGKAP BAGI PERMOHONAN KELULUSAN IZIN LALU AEA7004 - SEKOLAH MENENGAH KEBANGSAAN DATO SERI WAN MOHAMED



PETUNJUK

- JALAN JKR
- JALAN PBT
- JALAN PERSENDIRIAN
- JALAN PEJABAT DAERAH
- GRASS VERGE
- - - HORIZONTAL DIRECTIONAL DRILLING
- - - OVERHEAD

JARAK KESELURUHAN : 4002 m

| JNS | JARAK | PBM |
|-----|--------|-----|
| HDD | 56 m | JKR |
| OH | 372 m | JKR |
| GV | 5 m | JKR |
| GV | 5 m | JKR |
| OH | 2090 m | JKR |
| OH | 415 m | JKR |
| OH | 10 m | PDT |
| OH | 53 m | PDT |
| OH | 48 m | PDT |
| OH | 406 m | PDT |
| OH | 32 m | PDT |
| OH | 105 m | PDT |
| OH | 185 m | PDT |
| OH | 220 m | PDT |

PIHAK BERKUASA MELULUS



| | |
|---|--|
|  | JABATAN KERJA RAYA HULU PERAK |
|  | PEJABAT DAERAH DAN TANAH HULU PERAK |

PENYEDIA UTILITI



| | |
|------------------------|-----------------|
| JENIS PELAN | PELAN IZIN LALU |
| PELUKIS PELAN | NURUL ASHIKEEN |
| TARIKH DIKELUARKAN | 2025-07-17 |
| MUKA SURAT | 0/3 |
| NO FAIL RUJUKAN | PINDAAN |
| KUDR/KACP/A/05/25/0591 | 01 |

***PENGUKURAN BERDASARKAN JARAK SATELIT**

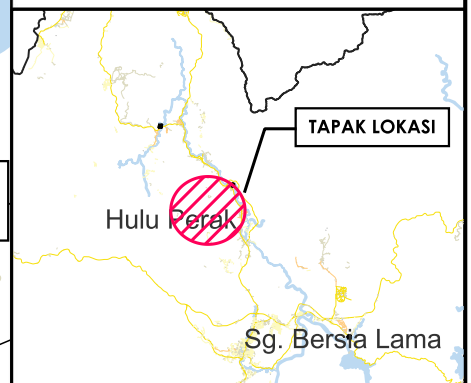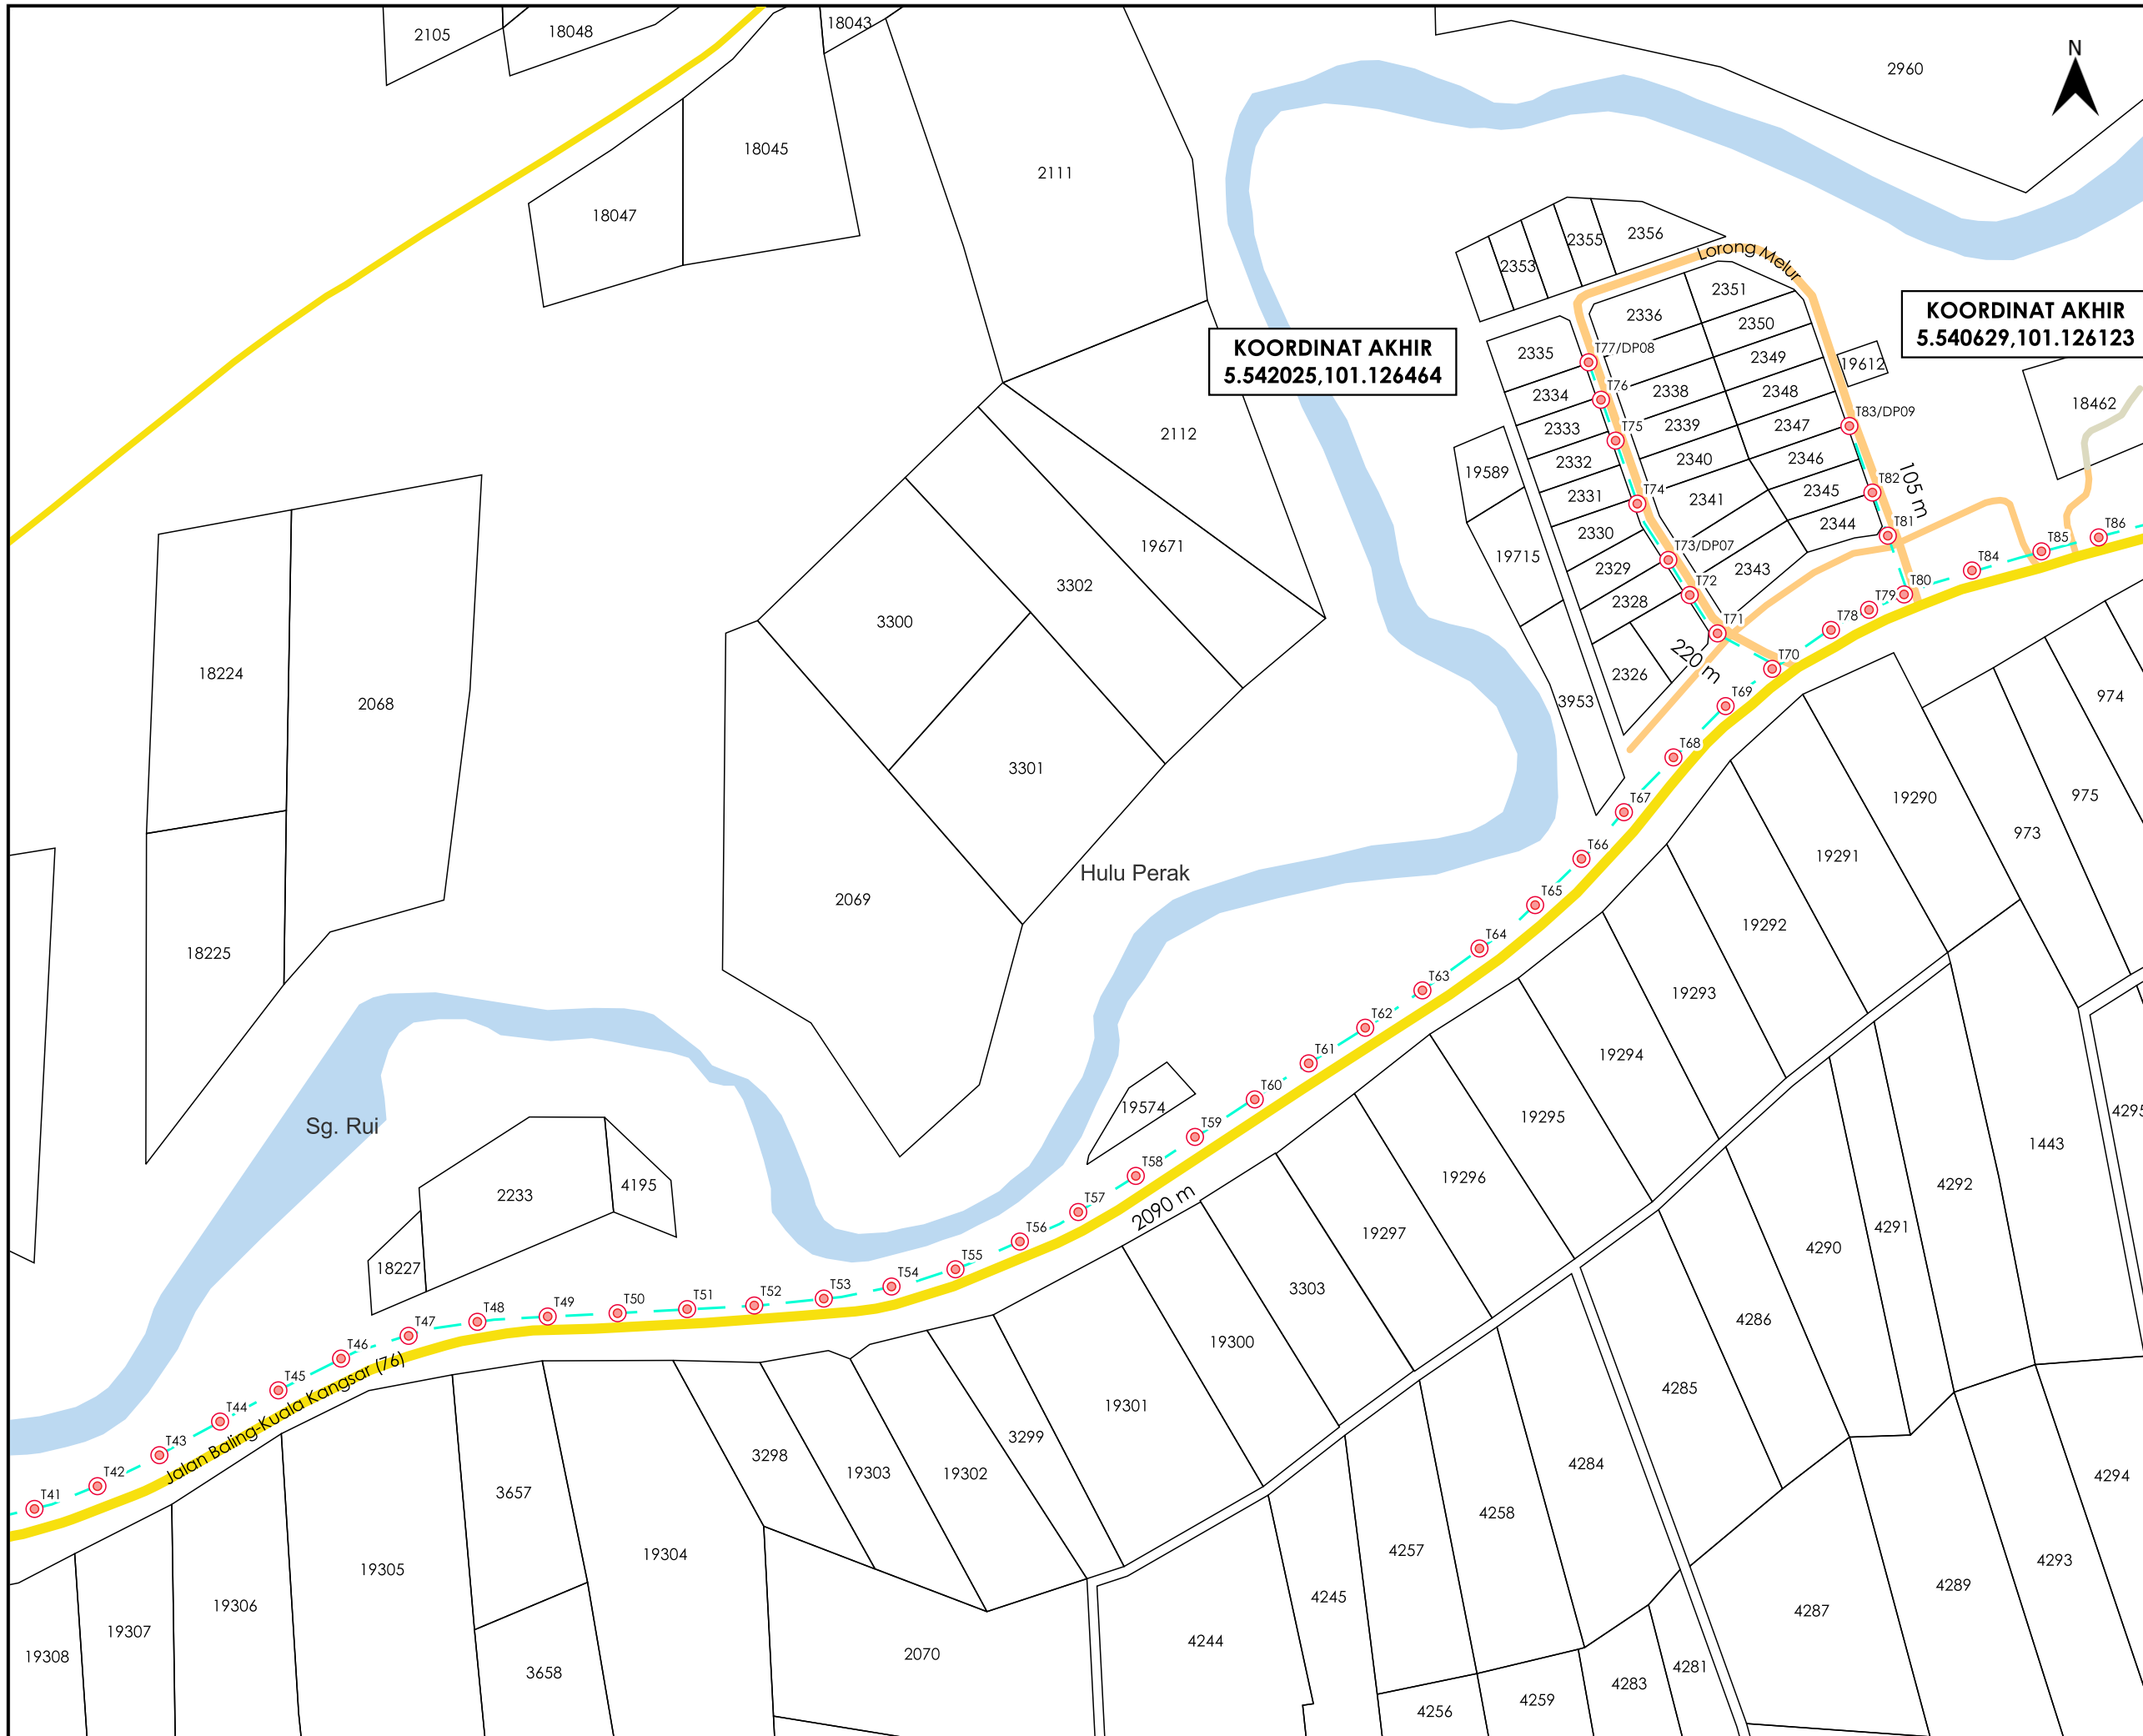

TAJUK PERMOHONAN
 PROJEK PENYEDIAAN POINT OF PRESENCE (POP) FASA 2 HAB INFRASTRUKTUR GENTIAN OPTIK BERHAMPIRAN DENGAN SEKOLAH, PREMIS KERAJAAN DAN KOMUNITI SEKITARNYA OLEH KEMENTERIAN KOMUNIKASI (ZON UTARA - PERAK & KEDAH) SERAHAN DOKUMEN LENGKAP BAGI PERMOHONAN KELULUSAN IZIN LALU AEA7004 - SEKOLAH MENENGAH KEBANGSAAN DATO SERI WAN MOHAMED

- PETUNJUK**
- JALAN JKR
 - JALAN PEJABAT DAERAH
 - OVERHEAD
 - TIANG CADANGAN

PIHAK BERKUASA MELULUS

JABATAN KERJA RAYA HULU PERAK


PEJABAT DAERAH DAN TANAH HULU PERAK

PENYEDIA UTILITI


APEX COMMUNICATIONS SDN BHD

| | |
|------------------------|-----------------|
| JENIS PELAN | PELAN IZIN LALU |
| PELUKIS PELAN | NURUL ASHIKEEN |
| TARIKH DIKELUARKAN | 2025-07-17 |
| MUKA SURAT | 2/3 |
| NO FAIL RUJUKAN | PINDAAN |
| KUDR/KACP/A/05/25/0591 | 01 |

*PENGUKURAN BERDASARKAN JARAK SATELIT

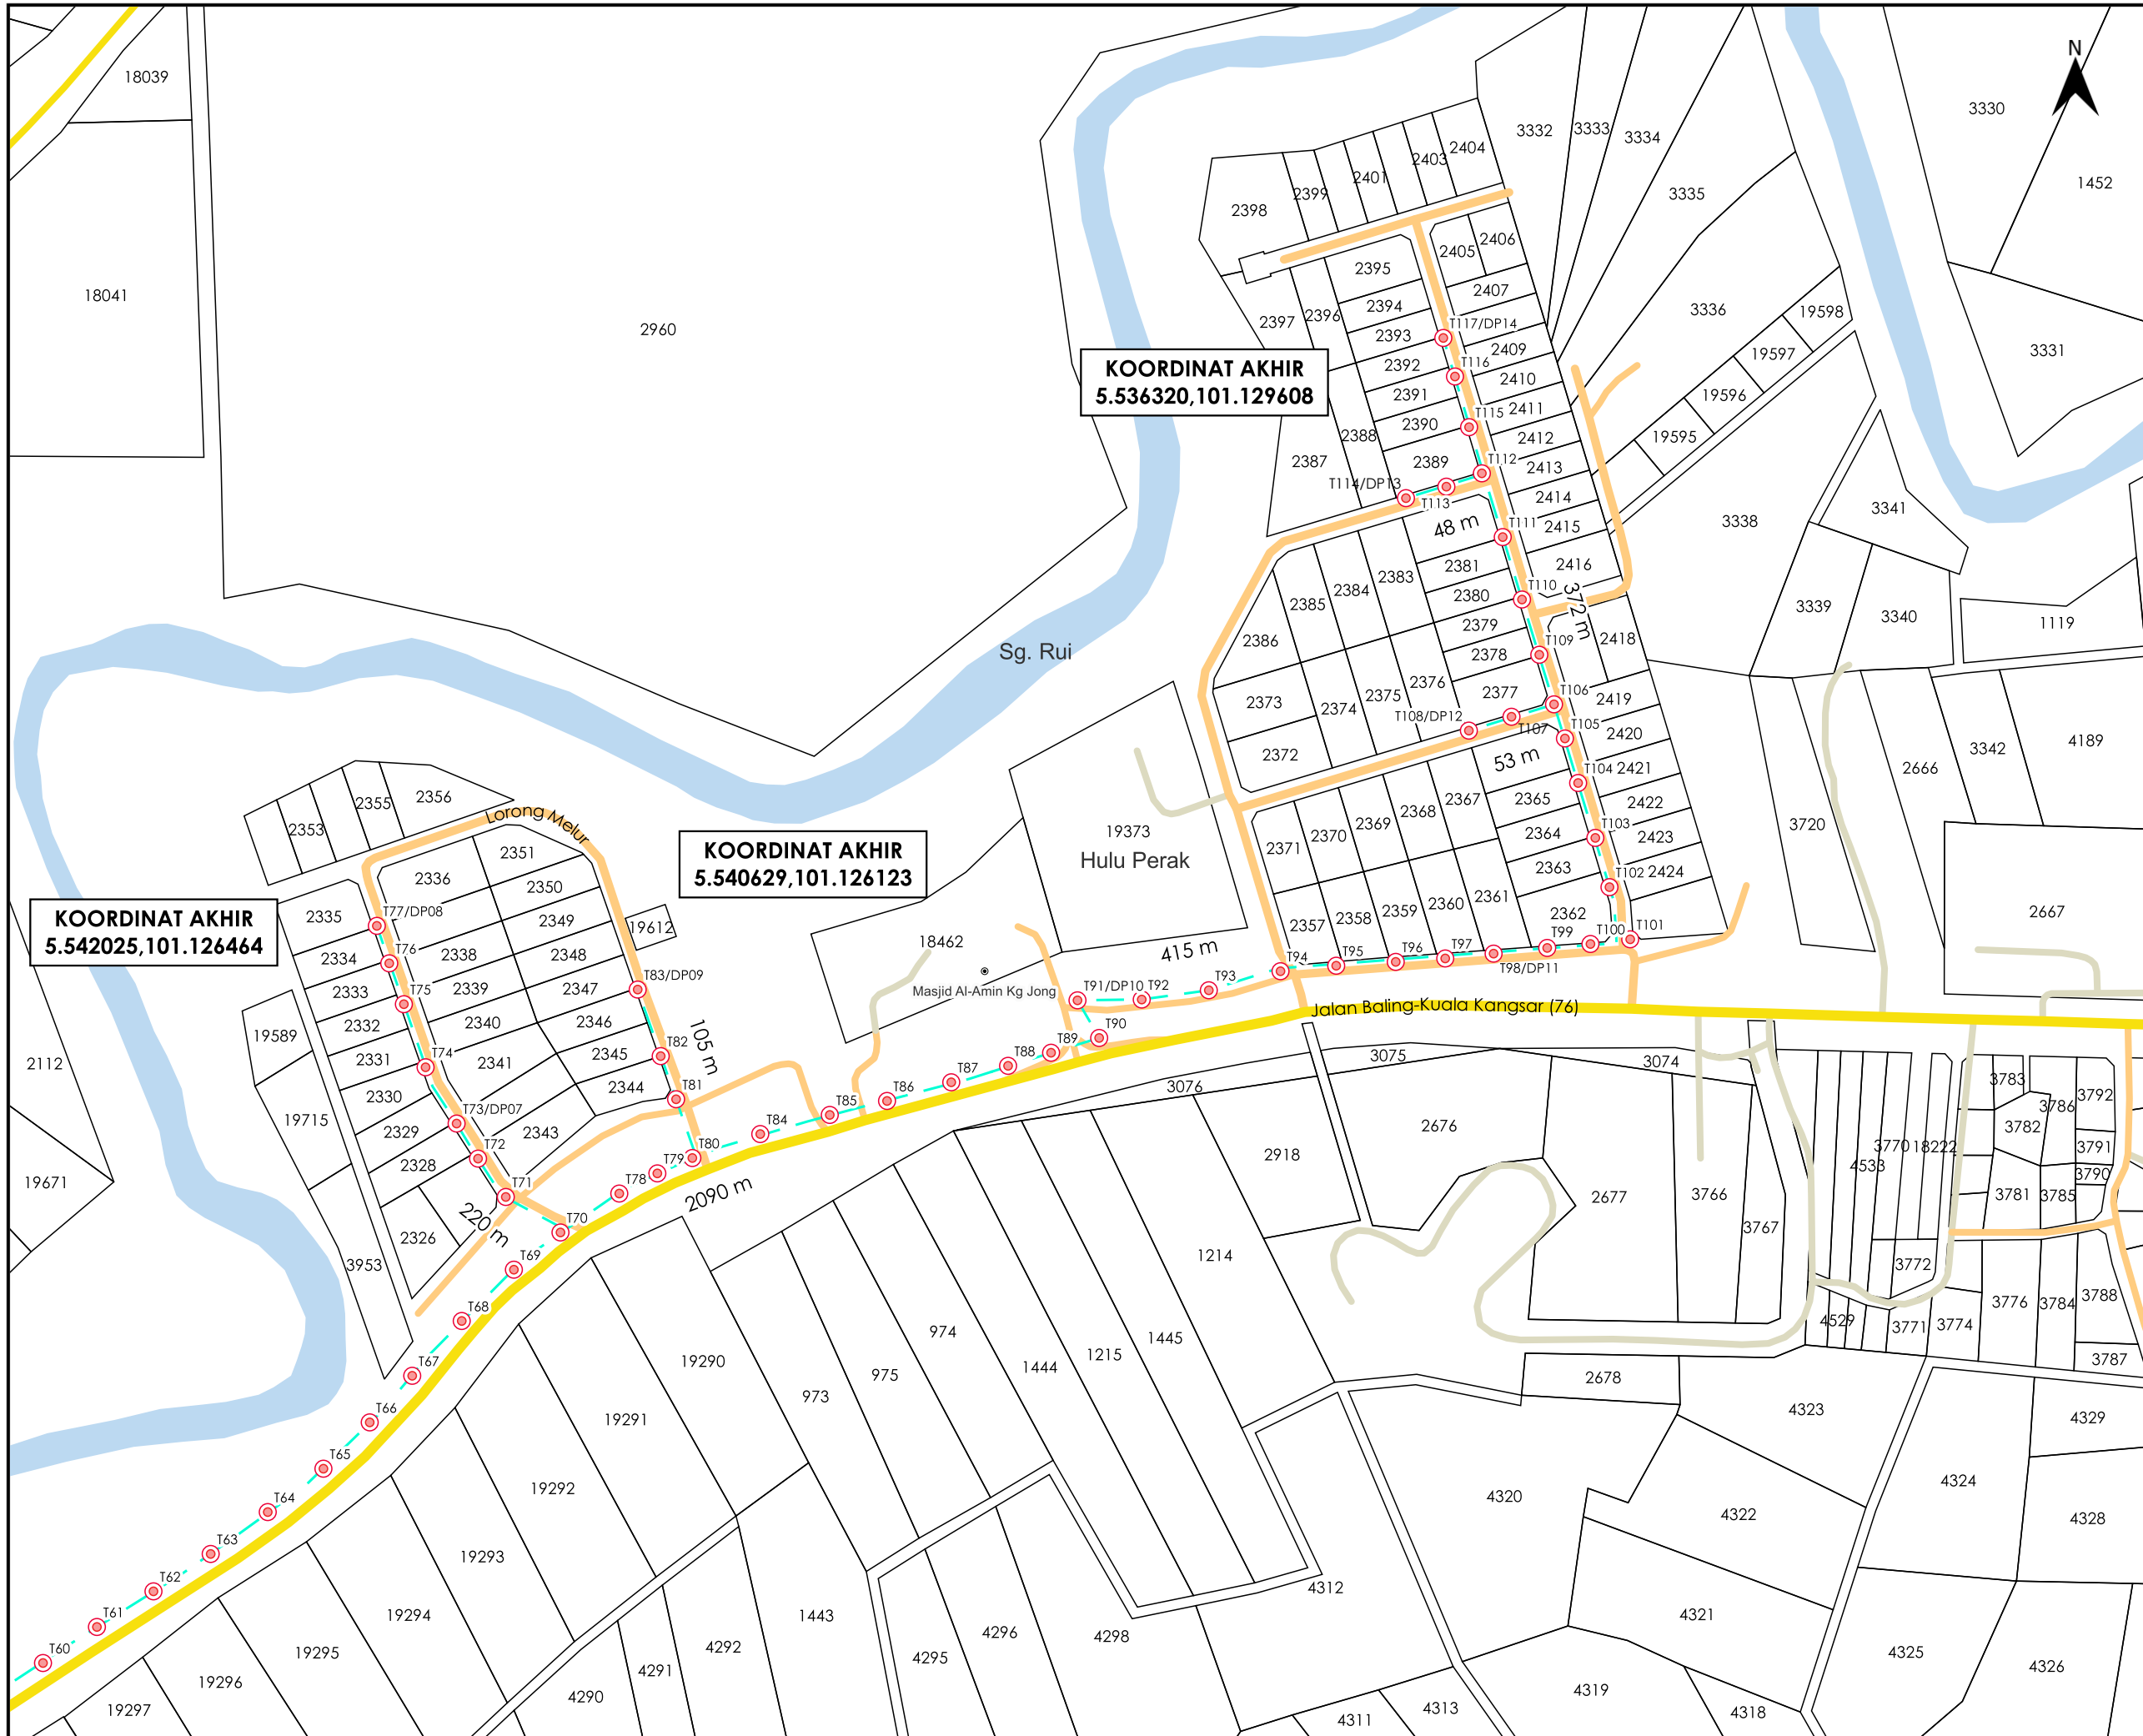

AGENS PENYELARAS
KORIDOR UTILITI
 DARUL RIDZUAN

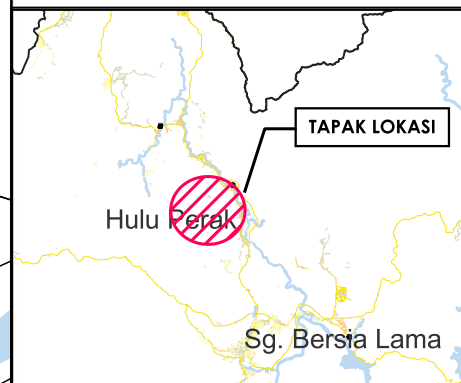

TAJUK PERMOHONAN
 PROJEK PENYEDIAAN POINT OF PRESENCE (POP) FASA 2 HAB INFRASTRUKTUR GENTIAN OPTIK BERHAMPIRAN DENGAN SEKOLAH, PREMIS KERAJAAN DAN KOMUNITI SEKITARNYA OLEH KEMENTERIAN KOMUNIKASI (ZON UTARA - PERAK & KEDAH) SERAHAN DOKUMEN LENGKAP BAGI PERMOHONAN KELULUSAN IZIN LALU AEA7004 - SEKOLAH MENENGAH KEBANGSAAN DATO SERI WAN MOHAMED

- PETUNJUK**
- JALAN JKR
 - JALAN PERSENDIRIAN
 - JALAN PEJABAT DAERAH
 - OVERHEAD
 - TIANG CADANGAN

PIHAK BERKUASA MELULUS
JABATAN KERJA RAYA HULU PERAK
PEJABAT DAERAH DAN TANAH HULU PERAK

PENYEDIA UTILITI
APEX COMMUNICATIONS SDN BHD

| | |
|------------------------|-----------------|
| JENIS PELAN | PELAN IZIN LALU |
| PELUKIS PELAN | NURUL ASHIKEEN |
| TARIKH DIKELUARKAN | 2025-07-17 |
| MUKA SURAT | 3/3 |
| NO FAIL RUJUKAN | PINDAAN |
| KUDR/KACP/A/05/25/0591 | 01 |

*PENGUKURAN BERDASARKAN JARAK SATELIT