

**KORIDOR
UTILITI**
DARUL RIDZUAN




**TENAGA
NASIONAL**

**PENUKARAN KABEL 150MMP ABC KEPADA KVT 240MMP
ANTARA FIRST LEG MPPU RUMAH AWAM KE PE TAMAN
MEWAH**

PELAN IZIN LALU

**NO FAIL RUJUKAN
KUDR/TNBS/A/01/25/0114**

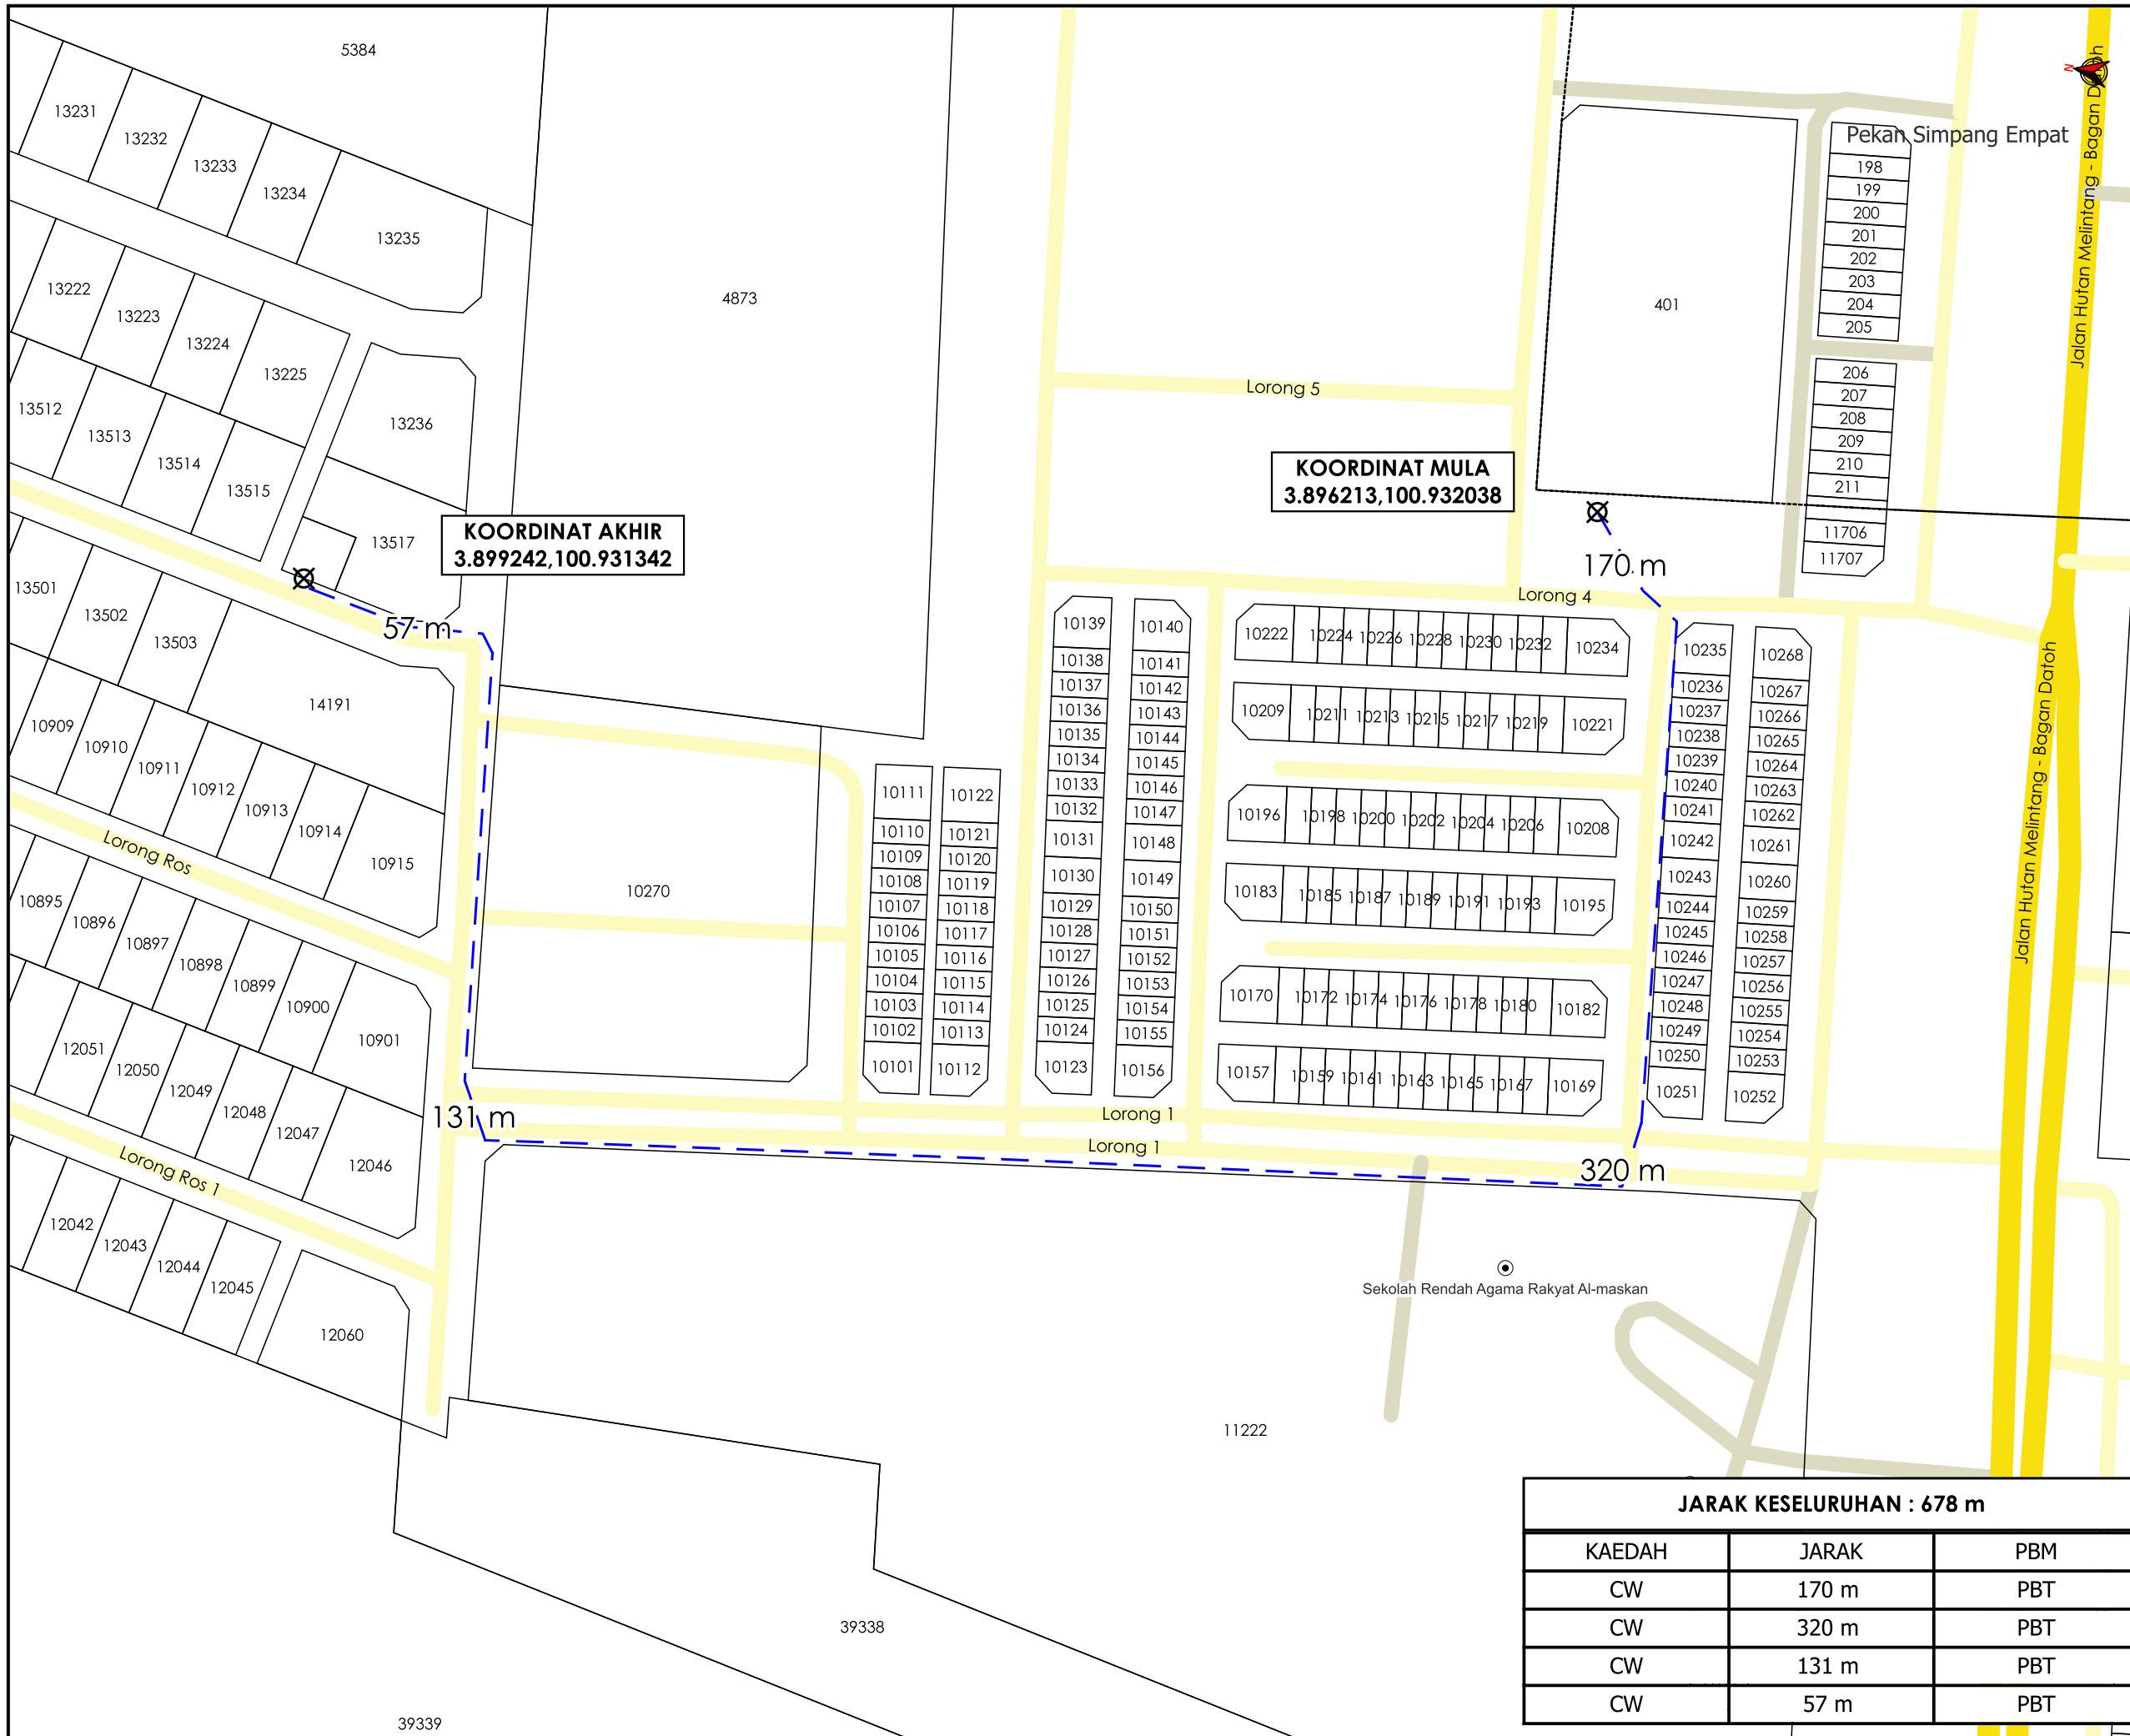

TAJUK PERMOHONAN
 PENUKARAN KABEL 150MMP ABC KEPADA KVT 240MMP ANTARA FIRST LEG MPPU RUMAH AWAM KE PE TAMAN MEWAH

- PETUNJUK**
- JALAN JKR
 - JALAN PBT
 - JALAN PERSENDIRIAN
 - CARRIAGE WAY
 - ⊗ TITIK MULA/AKHIR

PIHAK BERKUASA MELULUS

MAJLIS PERBANDARAN TELUK INTAN

PENYEDIA UTILITI

TENAGA NASIONAL

JENIS PELAN	PELAN IZIN LALU
PELUKIS PELAN	NOR ALIA
TARIKH DIKELUARKAN	2025-02-04
MUKA SURAT	1/1
NO FAIL RUJUKAN	PINDAAN
KUDR/TNBS/A/01/25/0114	00

JARAK KESELURUHAN : 678 m		
KAEDAH	JARAK	PBM
CW	170 m	PBT
CW	320 m	PBT
CW	131 m	PBT
CW	57 m	PBT

*PENGUKURAN BERDASARKAN JARAK SATELIT