

**KORIDOR
UTILITI**
DARUL RIDZUAN




**TENAGA
NASIONAL**

**PENUKARAN KABEL 150MMP ABC KEPADA KVT 240MMP
ANTARA FIRST LEG MPPU RUMAH AWAM KE PE TAMAN
MEWAH**

PELAN IZIN LALU

(PINDAAN)

**NO FAIL RUJUKAN
KUDR/TNBS/A/01/25/0114**

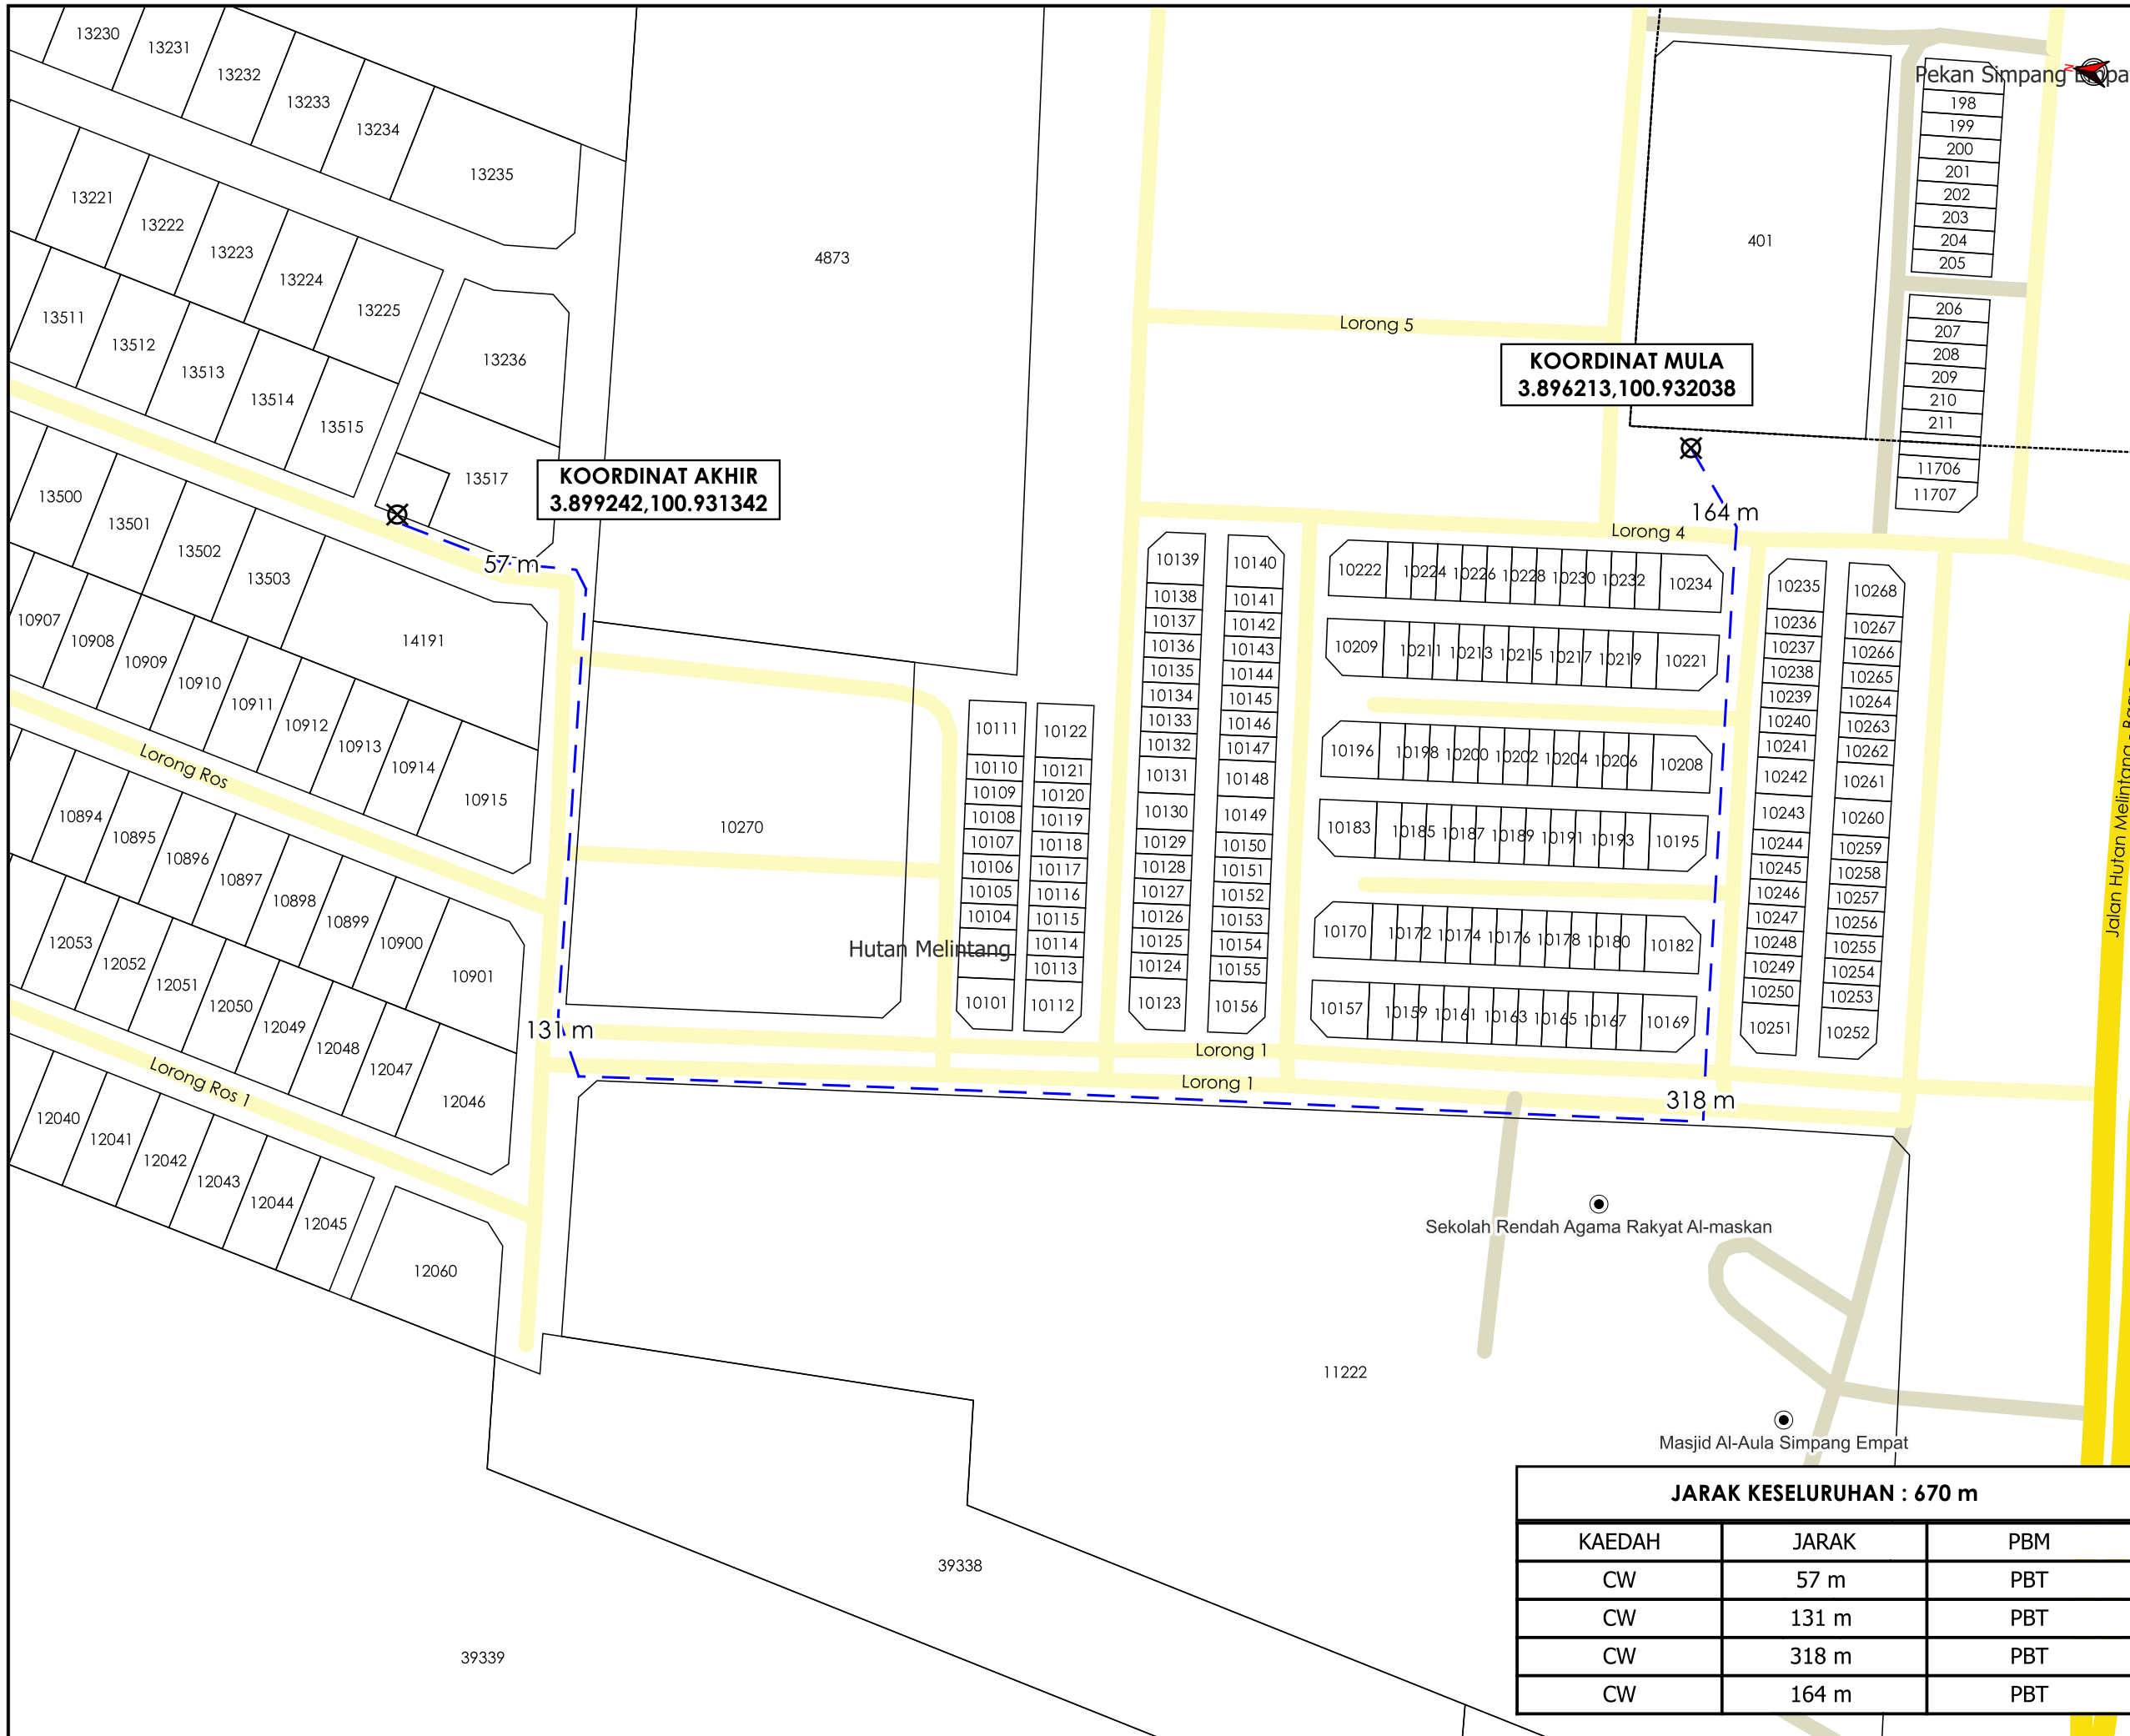

TAJUK PERMOHONAN
PENUKARAN KABEL 150MMP ABC KEPADA KVT 240MMP ANTARA FIRST LEG MPPU RUMAH AWAM KE PE TAMAN MEWAH

- PETUNJUK**
- JALAN JKR
 - JALAN PBT
 - JALAN PERSENDIRIAN
 - - - CARRIAGE WAY
 - ⊗ TITIK MULA/AKHIR

PIHAK BERKUASA MELULUS
 MAJLIS PERBANDARAN TELUK INTAN



JENIS PELAN	PELAN IZIN LALU
PELUKIS PELAN	NOR ALIA
TARIKH DIKELUARKAN	2025-03-14
MUKA SURAT	1/1
NO FAIL RUJUKAN	PINDAAN
KUDR/TNBS/A/01/25/0114	01

***PENGUKURAN BERDASARKAN JARAK SATELIT**