


**KORIDOR
UTILITI**
DARUL RIDZUAN



**PROJEK PENYEDIAAN POINT OF PRESENCE (POP) FASA 2 HAB
INFRASTRUKTUR GENTIAN OPTIK BERHAMPIRAN DENGAN SEKOLAH,
PREMIS KERAJAAN DAN KOMUNITI SEKITARNYA OLEH
KEMENTERIAN KOMUNIKASI (ZON UTARA – PERAK & KEDAH)
SERAHAN DOKUMEN LENGKAP BAGI PERMOHONAN KELULUSAN
IZIN LALU AEEB002 - SEKOLAH MENENGAH KEBANGSAAN TUN
ABDUL RAZAK**

PELAN IZIN LALU

**NO FAIL RUJUKAN
KUDR/KACP/A/05/25/0555**

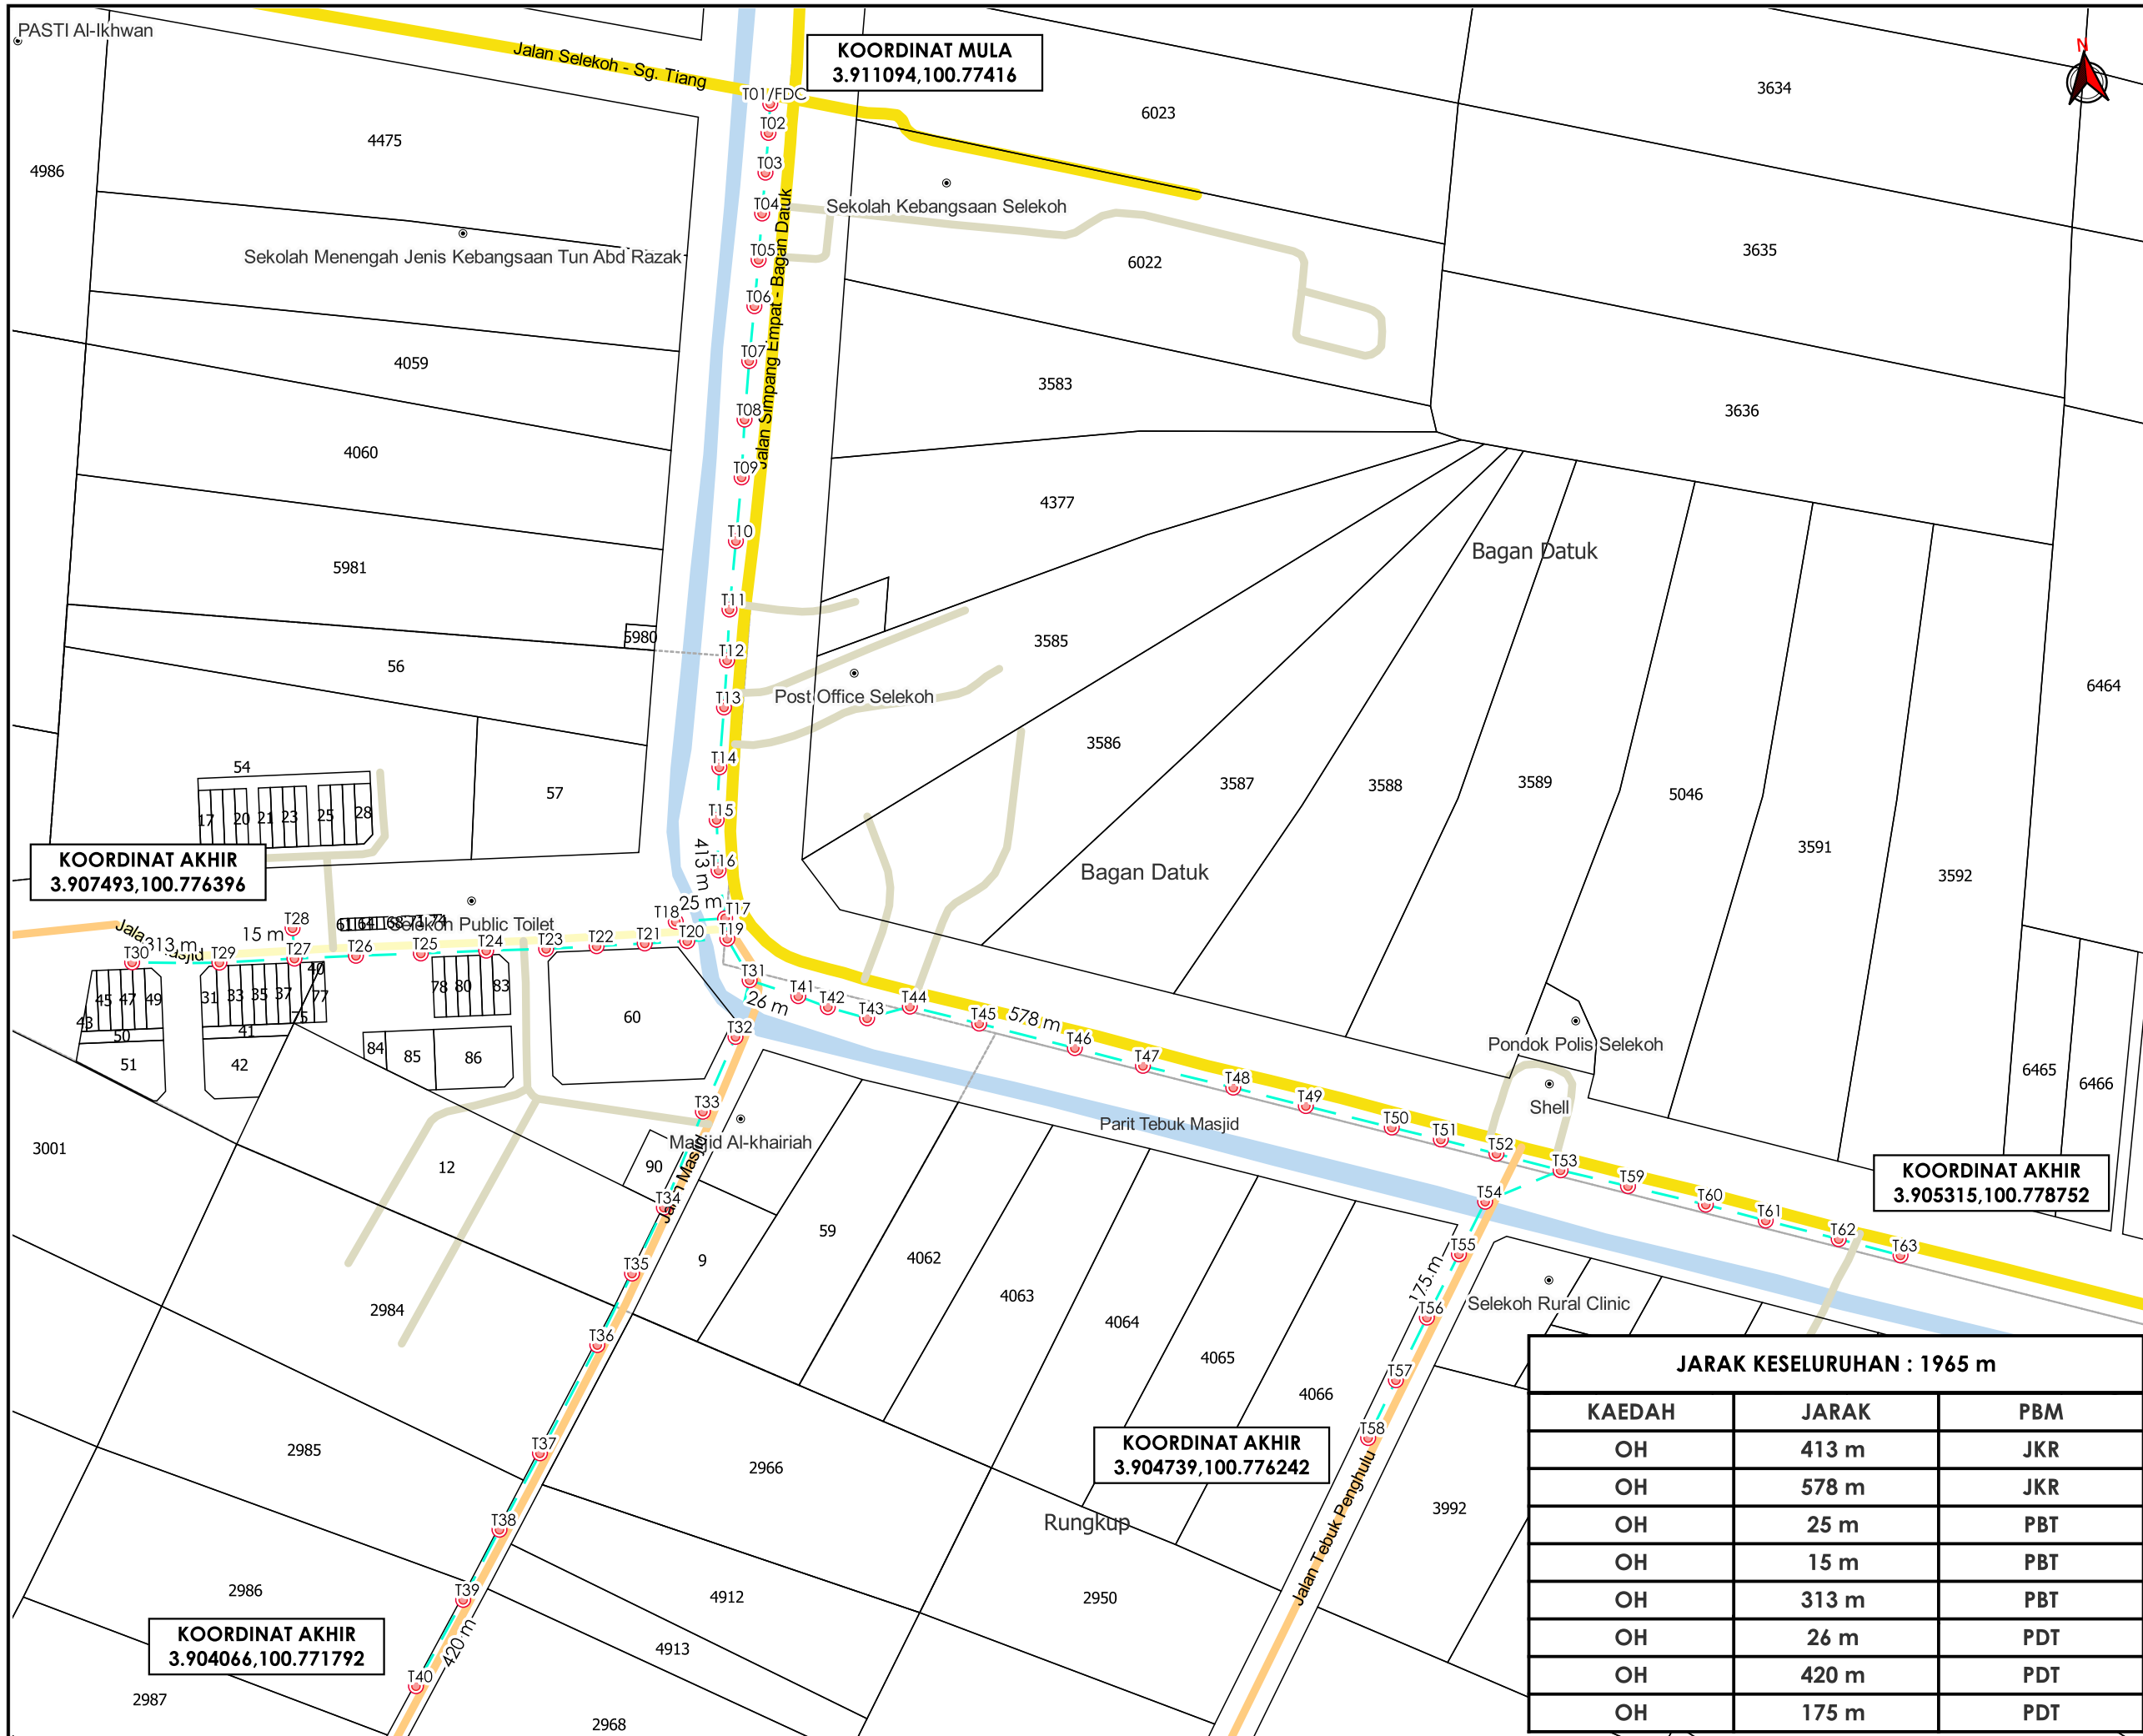

KOORDINAT MULA
3.911094,100.77416

KOORDINAT AKHIR
3.907493,100.776396

KOORDINAT AKHIR
3.905315,100.778752

KOORDINAT AKHIR
3.904739,100.776242

KOORDINAT AKHIR
3.904066,100.771792



TAJUK PERMOHONAN
PROJEK PENYEDIAAN POINT OF PRESENCE (POP) FASA 2 HAB INFRASTRUKTUR GENTIAN OPTIK BERHAMPIRAN DENGAN SEKOLAH, PREMIS KERAJAAN DAN KOMUNITI SEKITARNYA OLEH KEMENTERIAN KOMUNIKASI (ZON UTARA - PERAK & KEDAH) SERAHAN DOKUMEN LENGKAP BAGI PERMOHONAN KELULUSAN IZIN LALU AEEB002 - SEKOLAH MENENGAH KEBANGSAAN TUN ABDUL RAZAK

- PETUNJUK**
- JALAN JKR
 - JALAN PBT
 - JALAN PERSENDIRIAN
 - JALAN PEJABAT DAERAH
 - KABEL FIBRE OPTIK
 - TIANG CADANGAN

PIHAK BERKUASA MELULUS

| | |
|--|--------------------------------------|
| | JABATAN KERJA RAYA BAGAN DATUK |
| | MAJLIS PERBANDARAN TELUK INTAN |
| | PEJABAT DAERAH DAN TANAH BAGAN DATUK |

JARAK KESELURUHAN : 1965 m

| KAEDAH | JARAK | PBM |
|--------|-------|-----|
| OH | 413 m | JKR |
| OH | 578 m | JKR |
| OH | 25 m | PBT |
| OH | 15 m | PBT |
| OH | 313 m | PBT |
| OH | 26 m | PDT |
| OH | 420 m | PDT |
| OH | 175 m | PDT |

PENYEDIA UTILITI

| | |
|------------------------|------------------|
| JENIS PELAN | PELAN IZIN LALU |
| PELUKIS PELAN | SYAHMIZA SUHAILA |
| TARIKH DIKELUARKAN | 2025-03-18 |
| MUKA SURAT | 1/1 |
| NO FAIL RUJUKAN | PINDAAN |
| KUDR/KACP/A/05/25/0555 | 00 |