

**KORIDOR
UTILITI**
DARUL RIDZUAN




**TENAGA
NASIONAL**

KERJA-KERJA PENGOREKAN, PENANAMAN KABEL BEKALAN ELEKTRIK KE CADANGAN MEMBINA SKIM PERUMAHAN YANG MENDUNGKI : - 83 UNIT RUMAH TERES 1 TINGKAT JENIS A (20'X70') DI ATAS LOT 16682 –LOT 16764 - 26 UNIT RUMAH TERES 1 TINGKAT JENIS B (22'X70') DI ATAS LOT 16765 – LOT 16790 - 48 UNIT RUMAH TERES 2 TINGKAT DI ATAS LOT 16791 – LOT 16838 BERHAMPIRAN TAMAN SRI MAS, MUKIM BIDOR, DAERAH BATANG PADANG, PERAK UNTUK TETUAN LANGKAU MAJU SDN BHD FASA 1 : 83 UNIT RUMAH TERES 1 TINGKAT JENIS A (20'X70') DI ATAS LOT 16682 –LOT 16764 DAN 26 UNIT RUMAH TERES 1 TINGKAT JENIS B (22'X70') DI ATAS LOT 16765 – LOT 16790

PELAN IZIN LALU

**NO FAIL RUJUKAN
KUDR/TNBB/B/07/25/0748**

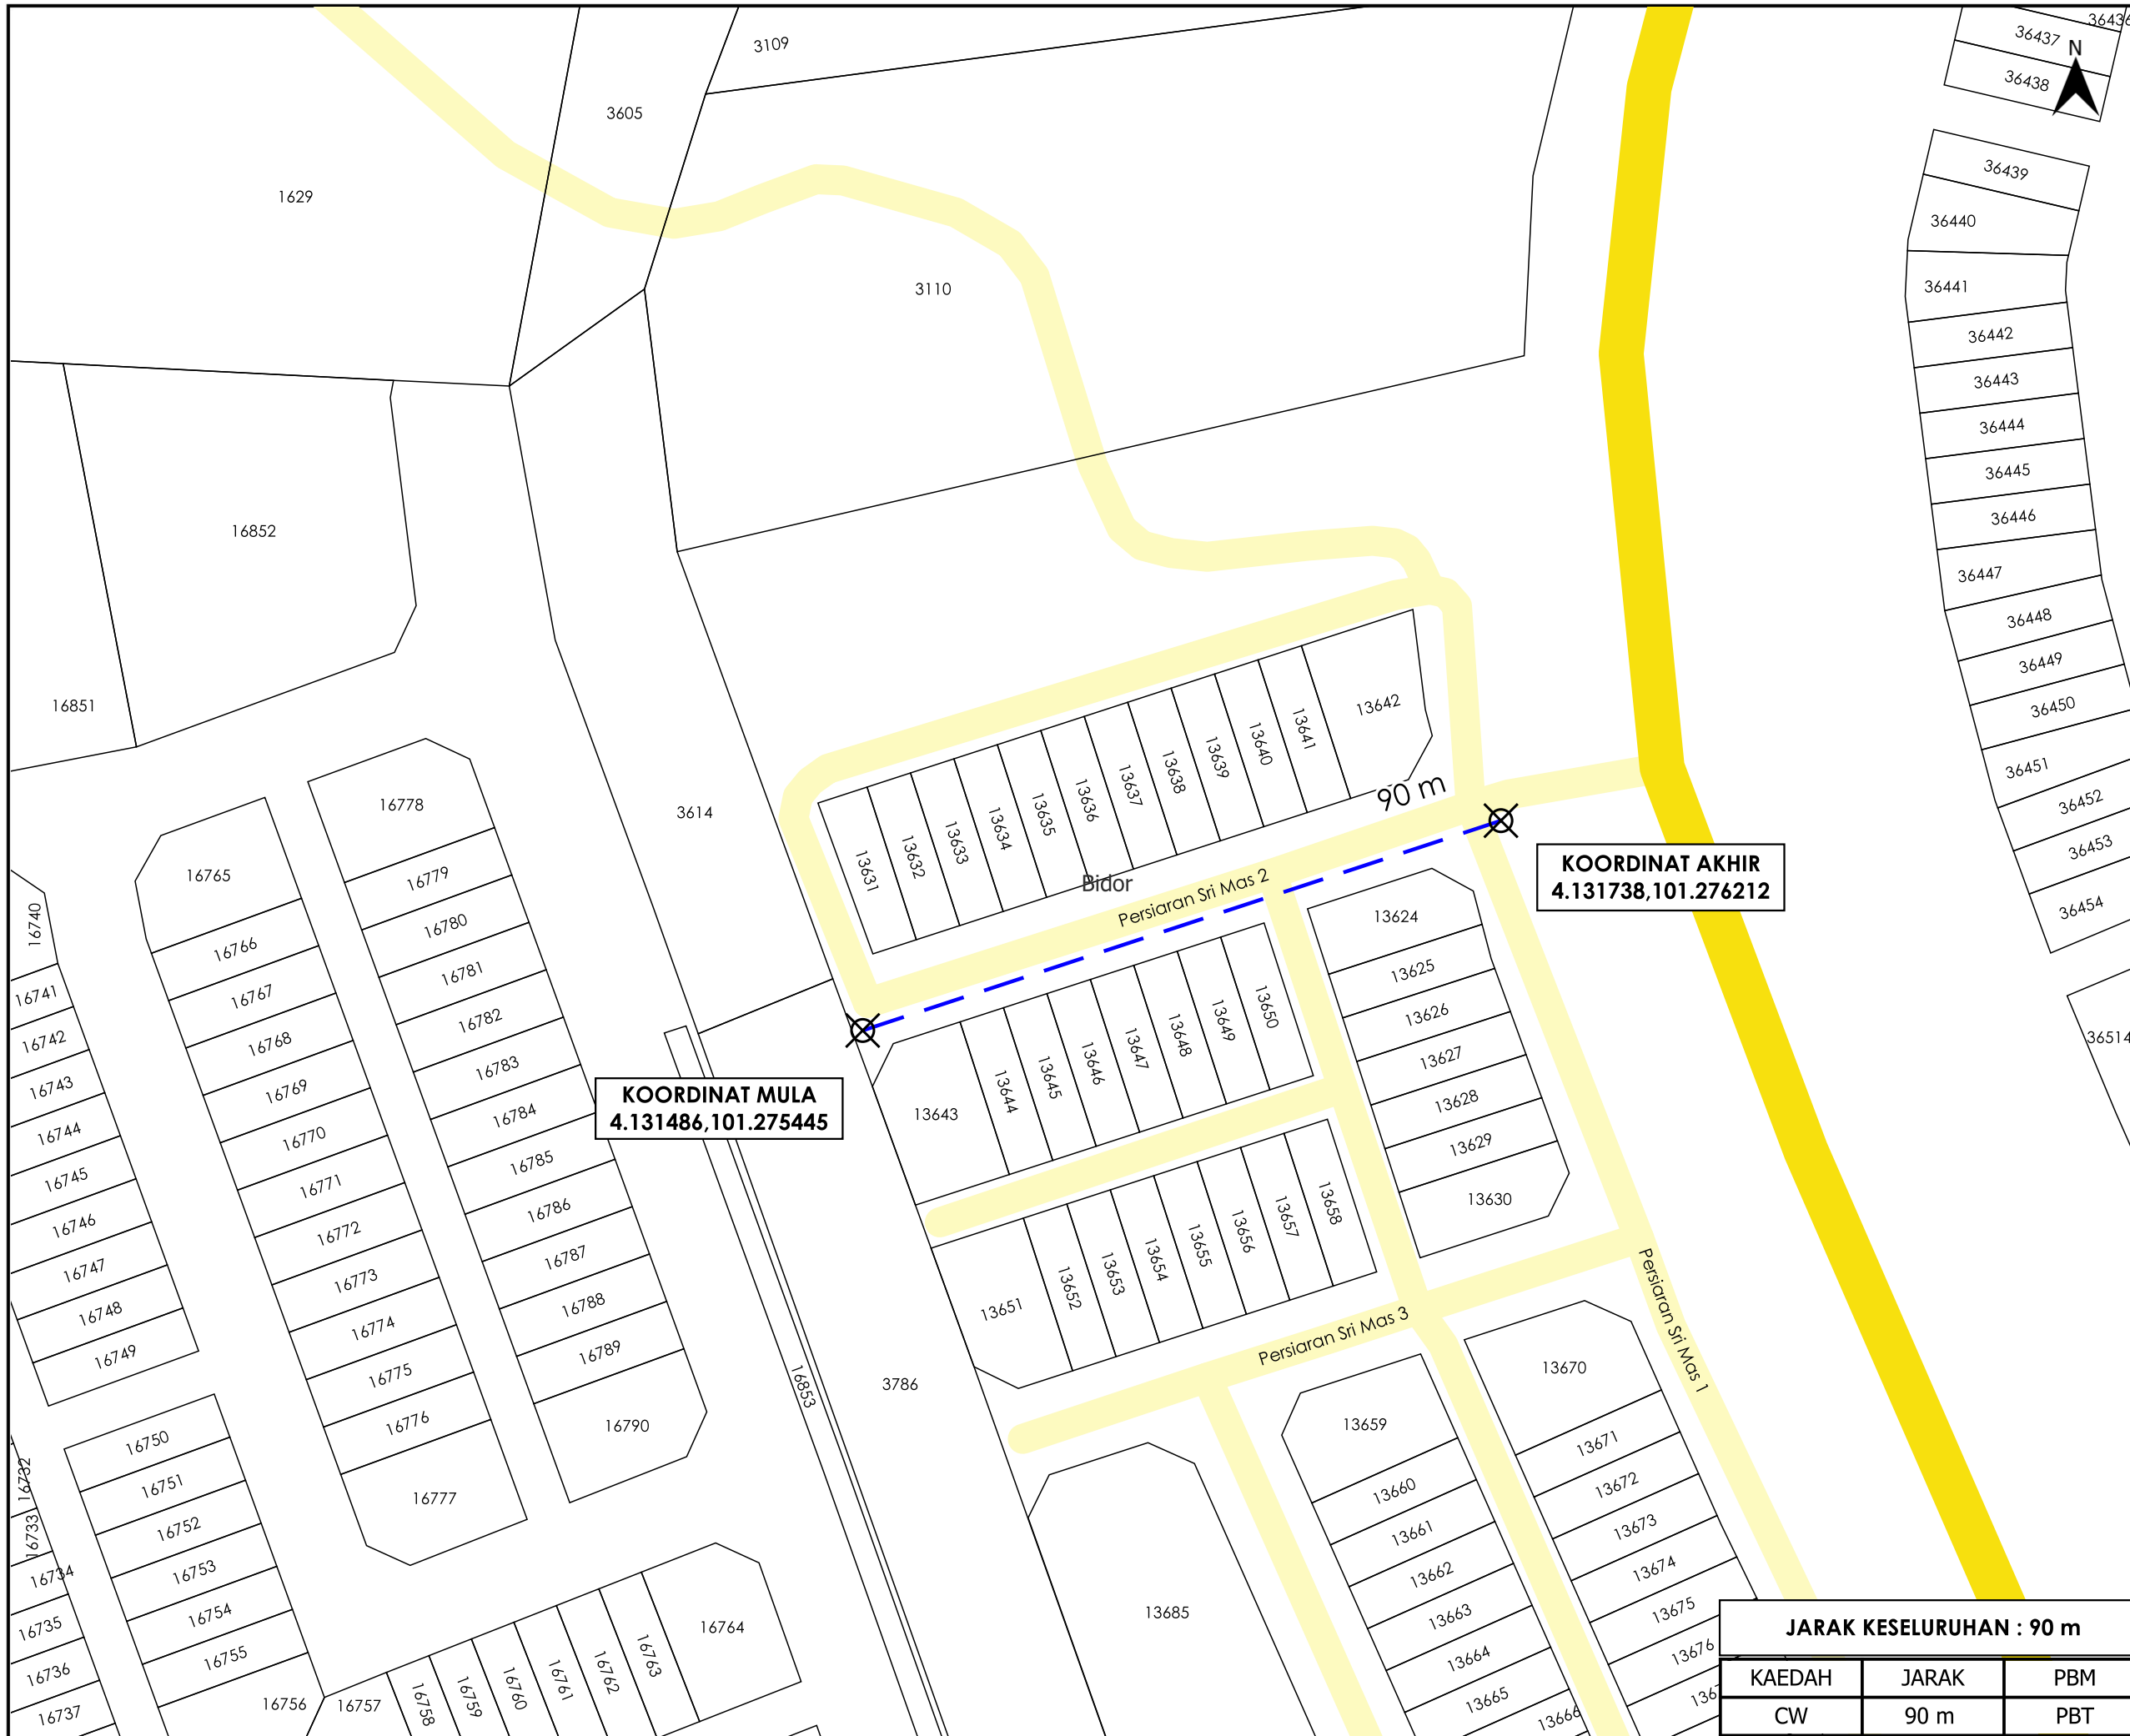

KOORDINAT MULA
4.131486,101.275445

KOORDINAT AKHIR
4.131738,101.276212


 


JARAK KESELURUHAN : 90 m		
KAEDAH	JARAK	PBM
CW	90 m	PBT

AGENSI PENYELARAS
KORIDOR UTILITI
DARUL RIDZUAN




TAJUK PERMOHONAN
KERJA-KERJA PENGOREKAN, PENANAMAN KABEL BEKALAN ELEKTRIK KE CADANGAN MEMBINA SKIM PERUMAHAN YANG MENGANUNGI : - 83 UNIT RUMAH TERES 1 TINGKAT JENIS A (20'X70') DI ATAS LOT 16682 -LOT 16764 - 26 UNIT RUMAH TERES 1 TINGKAT JENIS B (22'X70') DI ATAS LOT 16745 - LOT 16790 - 48 UNIT RUMAH TERES 2 TINGKAT DI ATAS LOT 16791 - LOT 16838 BERHAMPIRAN TAMAN SRI MAS, MUKIM BIDOR, DAERAH BATANG PADANG, PERAK UNTUK TETUAN LANGKAU MAJU SDN BHD FASA 1 : 83 UNIT RUMAH TERES 1 TINGKAT JENIS A (20'X70') DI ATAS LOT 16682 -LOT 16764 DAN 26 UNIT

PETUNJUK

-  JALAN JKR
-  JALAN PBT
-  CARRIAGE WAY
-  TITIK MULA AKHIR

PIHAK BERKUASA MELULUS

	MAJLIS DAERAH TAPAH

PENYEDIA UTILITI



JENIS PELAN	PELAN IZIN LALU
PELUKIS PELAN	NURUL ASHIKEEN
TARIKH DIKELUARKAN	2025-08-05
MUKA SURAT	1/1
NO FAIL RUJUKAN	PINDAAN
KUDR/TNBB/B/07/25/0748	00

*PENGUKURAN BERDASARKAN JARAK SATELIT