

**KORIDOR  
UTILITI**  
DARUL RIDZUAN




**TENAGA  
NASIONAL**

**KERJA-KERJA PENGOREKAN, PENANAMAN KABEL BEKALAN ELEKTRIK KE CADANGAN MEMBINA SKIM PERUMAHAN YANG MENGANDUNGI : - 83 UNIT RUMAH TERES 1 TINGKAT JENIS A (20'X70') DI ATAS LOT 16682 –LOT 16764 - 26 UNIT RUMAH TERES 1 TINGKAT JENIS B (22'X70') DI ATAS LOT 16765 – LOT 16790 - 48 UNIT RUMAH TERES 2 TINGKAT DI ATAS LOT 16791 – LOT 16838 BERHAMPIRAN TAMAN SRI MAS, MUKIM BIDOR, DAERAH BATANG PADANG, PERAK UNTUK TETUAN LANGKAU MAJU SDN BHD FASA 1 : 83 UNIT RUMAH TERES 1 TINGKAT JENIS A (20'X70') DI ATAS LOT 16682 –LOT 16764 DAN 26 UNIT RUMAH TERES 1 TINGKAT JENIS B (22'X70') DI ATAS LOT 16765 – LOT 16790**

**PELAN IZIN LALU  
(PINDAAN 01)**

**NO FAIL RUJUKAN  
KUDR/TNBB/B/07/25/0748**

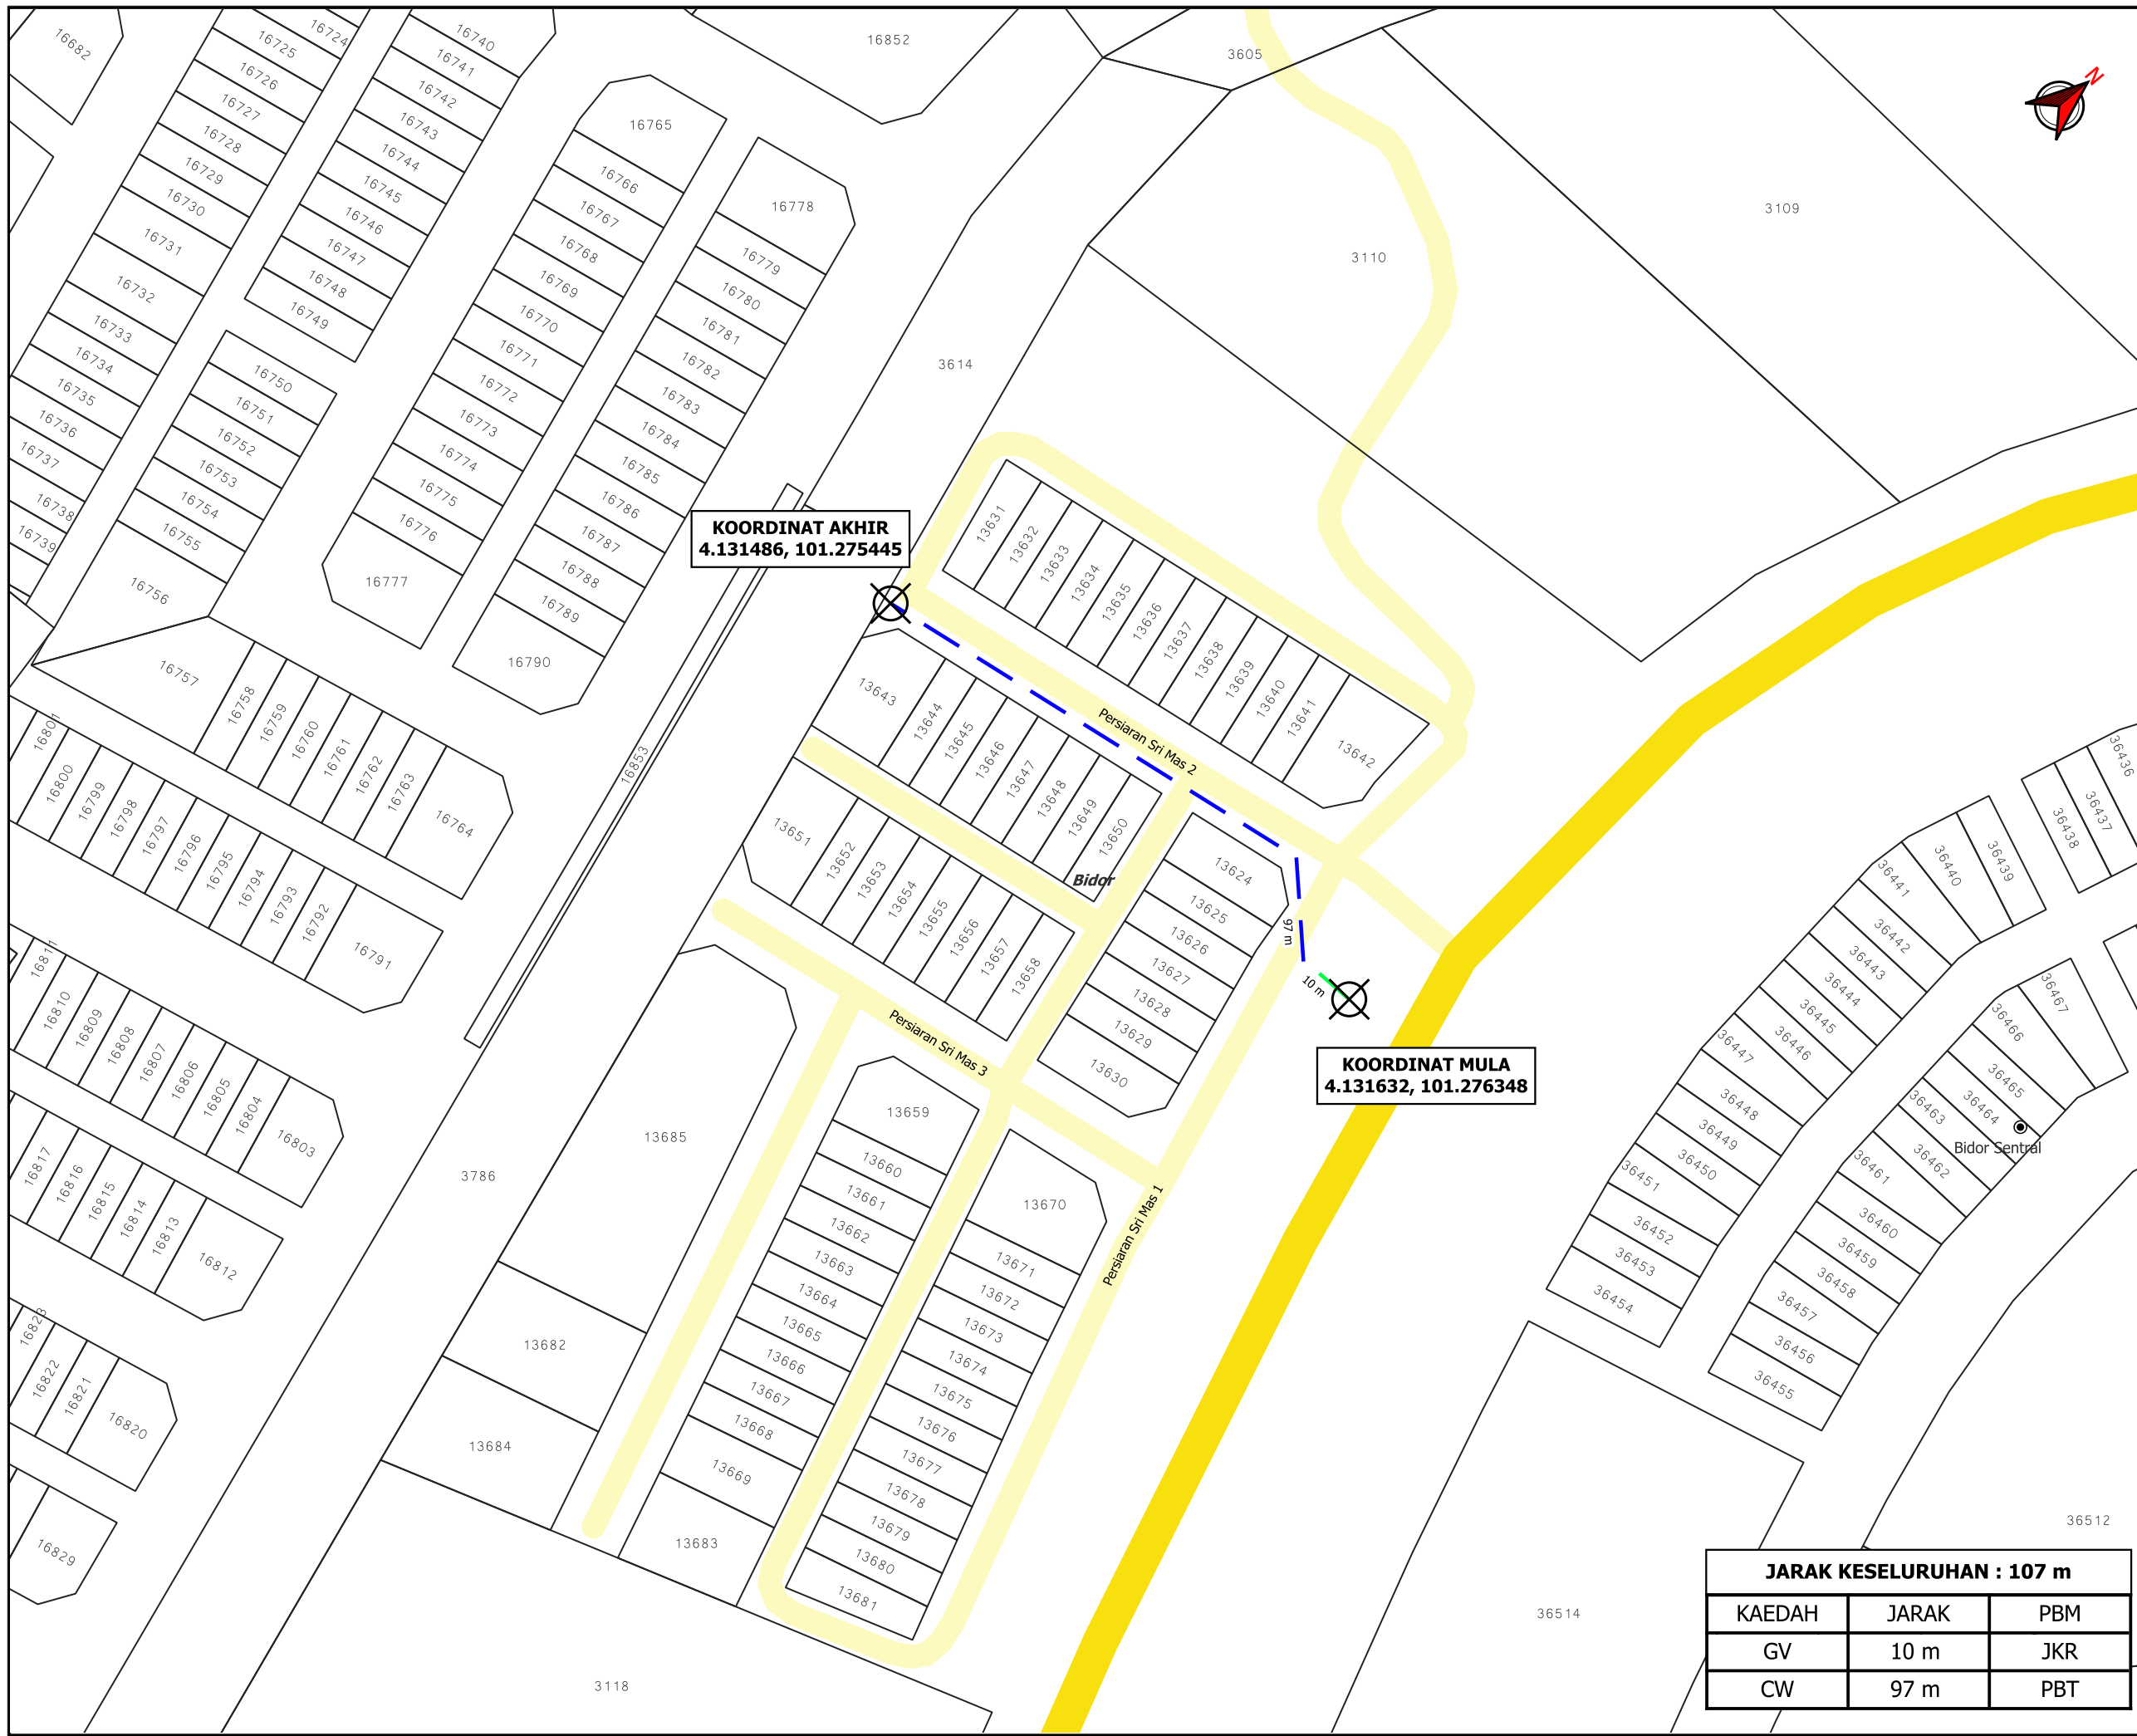

**TAJUK PERMOHONAN**  
 KERJA-KERJA PENGOREKAN, PENANAMAN KABEL BEKALAN ELEKTRIK KE CADANGAN MEMBINA SKIM PERUMAHAN YANG MENDUNGI : - 83 UNIT RUMAH TERES 1 TINGKAT JENIS A (20'X70') DI ATAS LOT 16682 - LOT 16764 - 26 UNIT RUMAH TERES 1 TINGKAT JENIS B (22'X70') DI ATAS LOT 16765 - LOT 16790 - 48 UNIT RUMAH TERES 2 TINGKAT DI ATAS LOT 16791 - LOT 16838 BERHAMPIRAN TAMAN SRI MAS, MUKIM BIDOR, DAERAH BATANG PADANG, PERAK UNTUK TETUAN LANGKAU MAJU SDN BHD FASA 1 : 83 UNIT RUMAH TERES 1 TINGKAT JENIS A (20'X70') DI ATAS LOT 16682 - LOT 16764 DAN 26 UNIT RUMAH TERES 1 TINGKAT JENIS B (22'X70') DI ATAS LOT 16765 - LOT 16790

- PETUNJUK**
- JALAN JKR
  - JALAN PBT
  - CARRIAGE WAY
  - GRASS VERGE
  - TITIK MULA AKHIR

PIHAK BERKUASA MELULUS  
**JABATAN KERJA RAYA BATANG PADANG**

**MAJLIS DAERAH TAPAH**

PENYEDIA UTILITI  
**TENAGA NASIONAL**

<b>JARAK KESELURUHAN : 107 m</b>		
KAEDAH	JARAK	PBM
GV	10 m	JKR
CW	97 m	PBT

JENIS PELAN	PELAN IZIN LALU
PELUKIS PELAN	ADIB FARHAN
TARIKH DIKELUARKAN	2025-08-22
MUKA SURAT	1/1
NO FAIL RUJUKAN	PINDAAN
KUDR/TNBB/B/07/25/0748	<b>01</b>

**\*PENGUKURAN BERDASARKAN JARAK SATELIT**