

**KORIDOR
UTILITI**
DARUL RIDZUAN




**TENAGA
NASIONAL**

**PERMOHONAN BEKALAN ELEKTRIK KE CADANGAN
MEMBINA 34 UNIT RUMAH TERES DUA TINGKAT (JENIS A) DI
ATAS PLOT 324 – PLOT 357 (PT 250244 – PT 250277) DAN 53
UNIT RUMAH TERES DUA TINGKAT (JENIS B) DI ATAS PLOT 248
– PLOT 300 (PT 250168 – PT 250220), SEBAHAGIAN LOT
9474N, DESA LANG INDAH, IPOH, PERAK DARUL RIDZUAN.**

PELAN IZIN LALU

**NO FAIL RUJUKAN
KUDR/TNBB/B/06/25/0671**

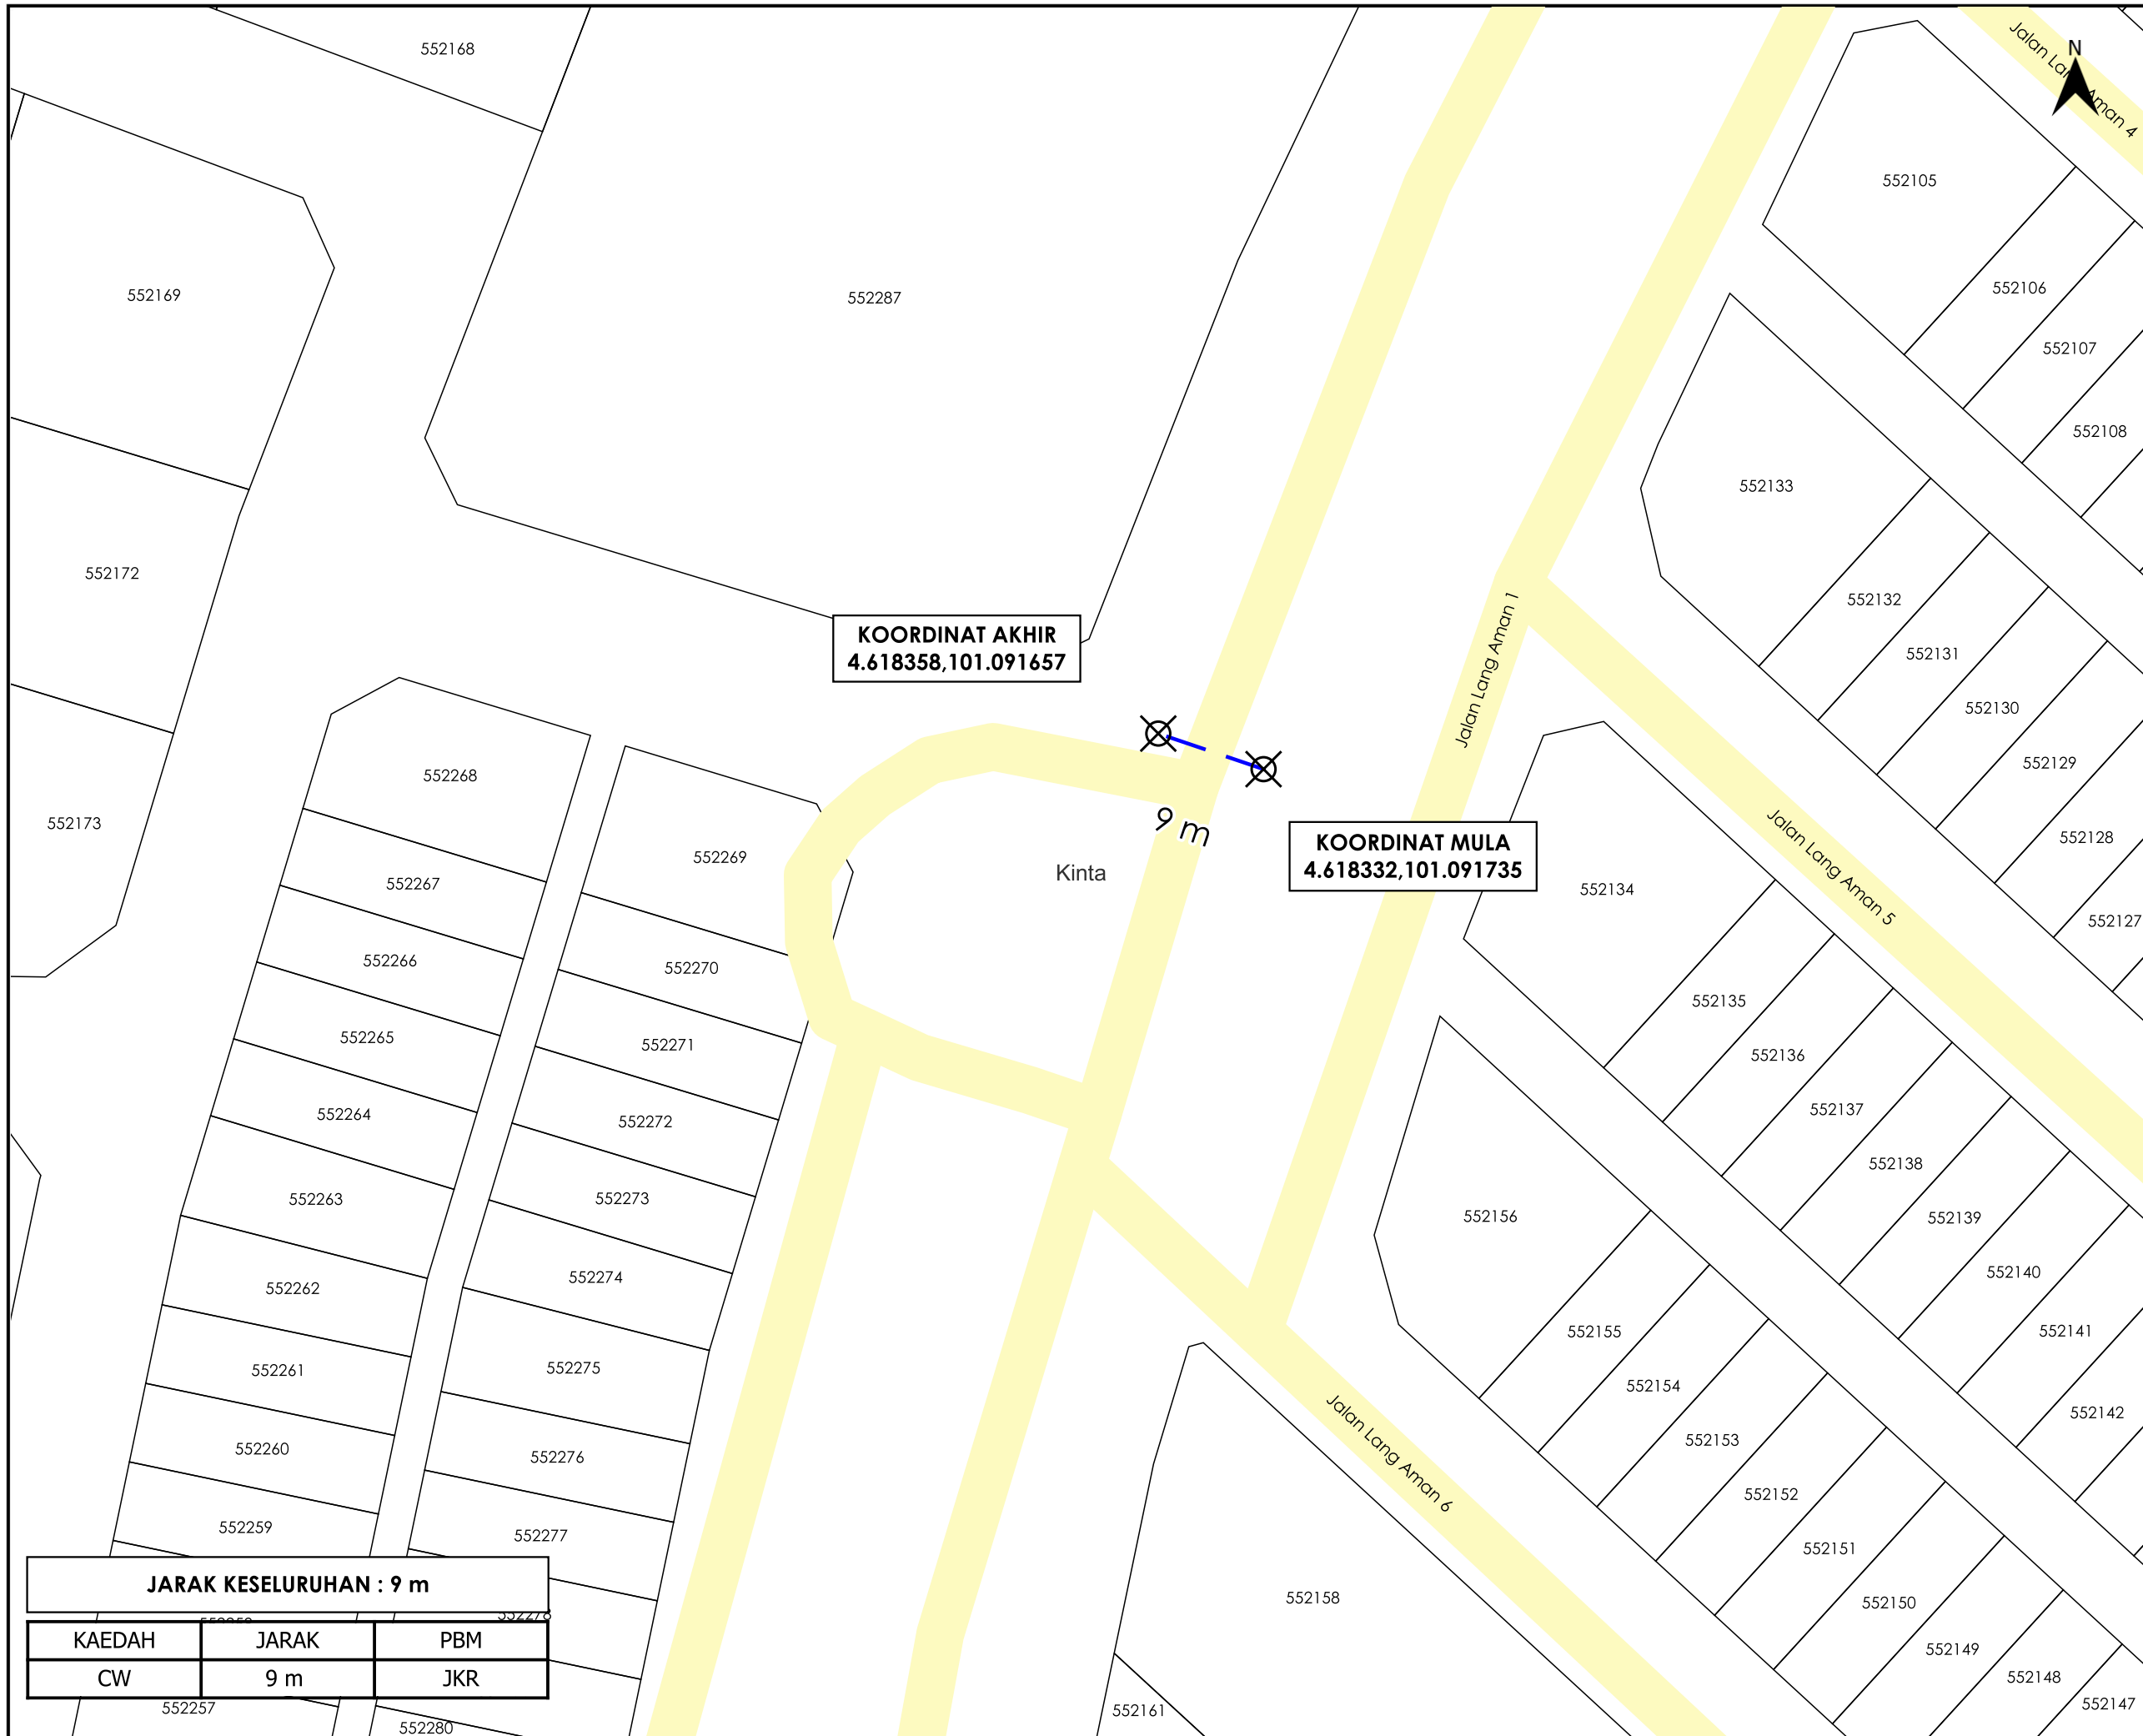


KOORDINAT AKHIR
4.618358,101.091657

KOORDINAT MULA
4.618332,101.091735

JARAK KESELURUHAN : 9 m

KAEDAH	JARAK	PBM
CW	9 m	JKR

AGENSI PENYELARAS
KORIDOR UTILITI
DARUL RIDZUAN

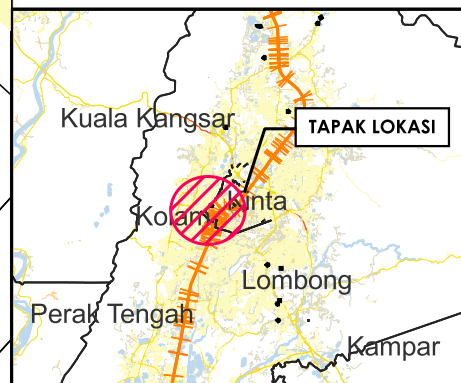

TAJUK PERMOHONAN
PERMOHONAN BEKALAN ELEKTRIK KE CADANGAN MEMBINA 34 UNIT RUMAH TERES DUA TINGKAT (JENIS A) DI ATAS PLOT 324 - PLOT 357 (PT 250244 - PT 250277) DAN 53 UNIT RUMAH TERES DUA TINGKAT (JENIS B) DI ATAS PLOT 248 - PLOT 300 (PT 250168 - PT 250220), SEBAHAGIAN LOT 9474N, DESA LANG INDAH, IPOH, PERAK DARUL RIDZUAN.

PETUNJUK

- JALAN PBT
- CARRIAGE WAY
- TITIK MULA AKHIR

PIHAK BERKUASA MELULUS
 MAJLIS BANDARAYA IPOH



JENIS PELAN	PELAN IZIN LALU
PELUKIS PELAN	NURUL ASHIKEEN
TARIKH DIKELUARKAN	2025-07-03
MUKA SURAT	1/1
NO FAIL RUJUKAN	PINDAAN
KUDR/TNBB/B/06/25/0671	00

*PENGUKURAN BERDASARKAN JARAK SATELIT