

**KORIDOR  
UTILITI**  
DARUL RIDZUAN




**TENAGA  
NASIONAL**

**PERMOHONAN BEKALAN ELEKTRIK KE CADANGAN MEMBINA 34  
UNIT RUMAH TERES DUA TINGKAT (JENIS A) DI ATAS PLOT 324 –  
PLOT 357 (PT 250244 – PT 250277) DAN 53 UNIT RUMAH TERES DUA  
TINGKAT (JENIS B) DI ATAS PLOT 248 – PLOT 300 (PT 250168 – PT  
250220), SEBAHAGIAN LOT 9474N, DESA LANG INDAH, IPOH,  
PERAK DARUL RIDZUAN.**

**PELAN IZIN LALU  
(PINDAAN 01)**

**NO FAIL RUJUKAN  
KUDR/TNBB/B/06/25/0671**

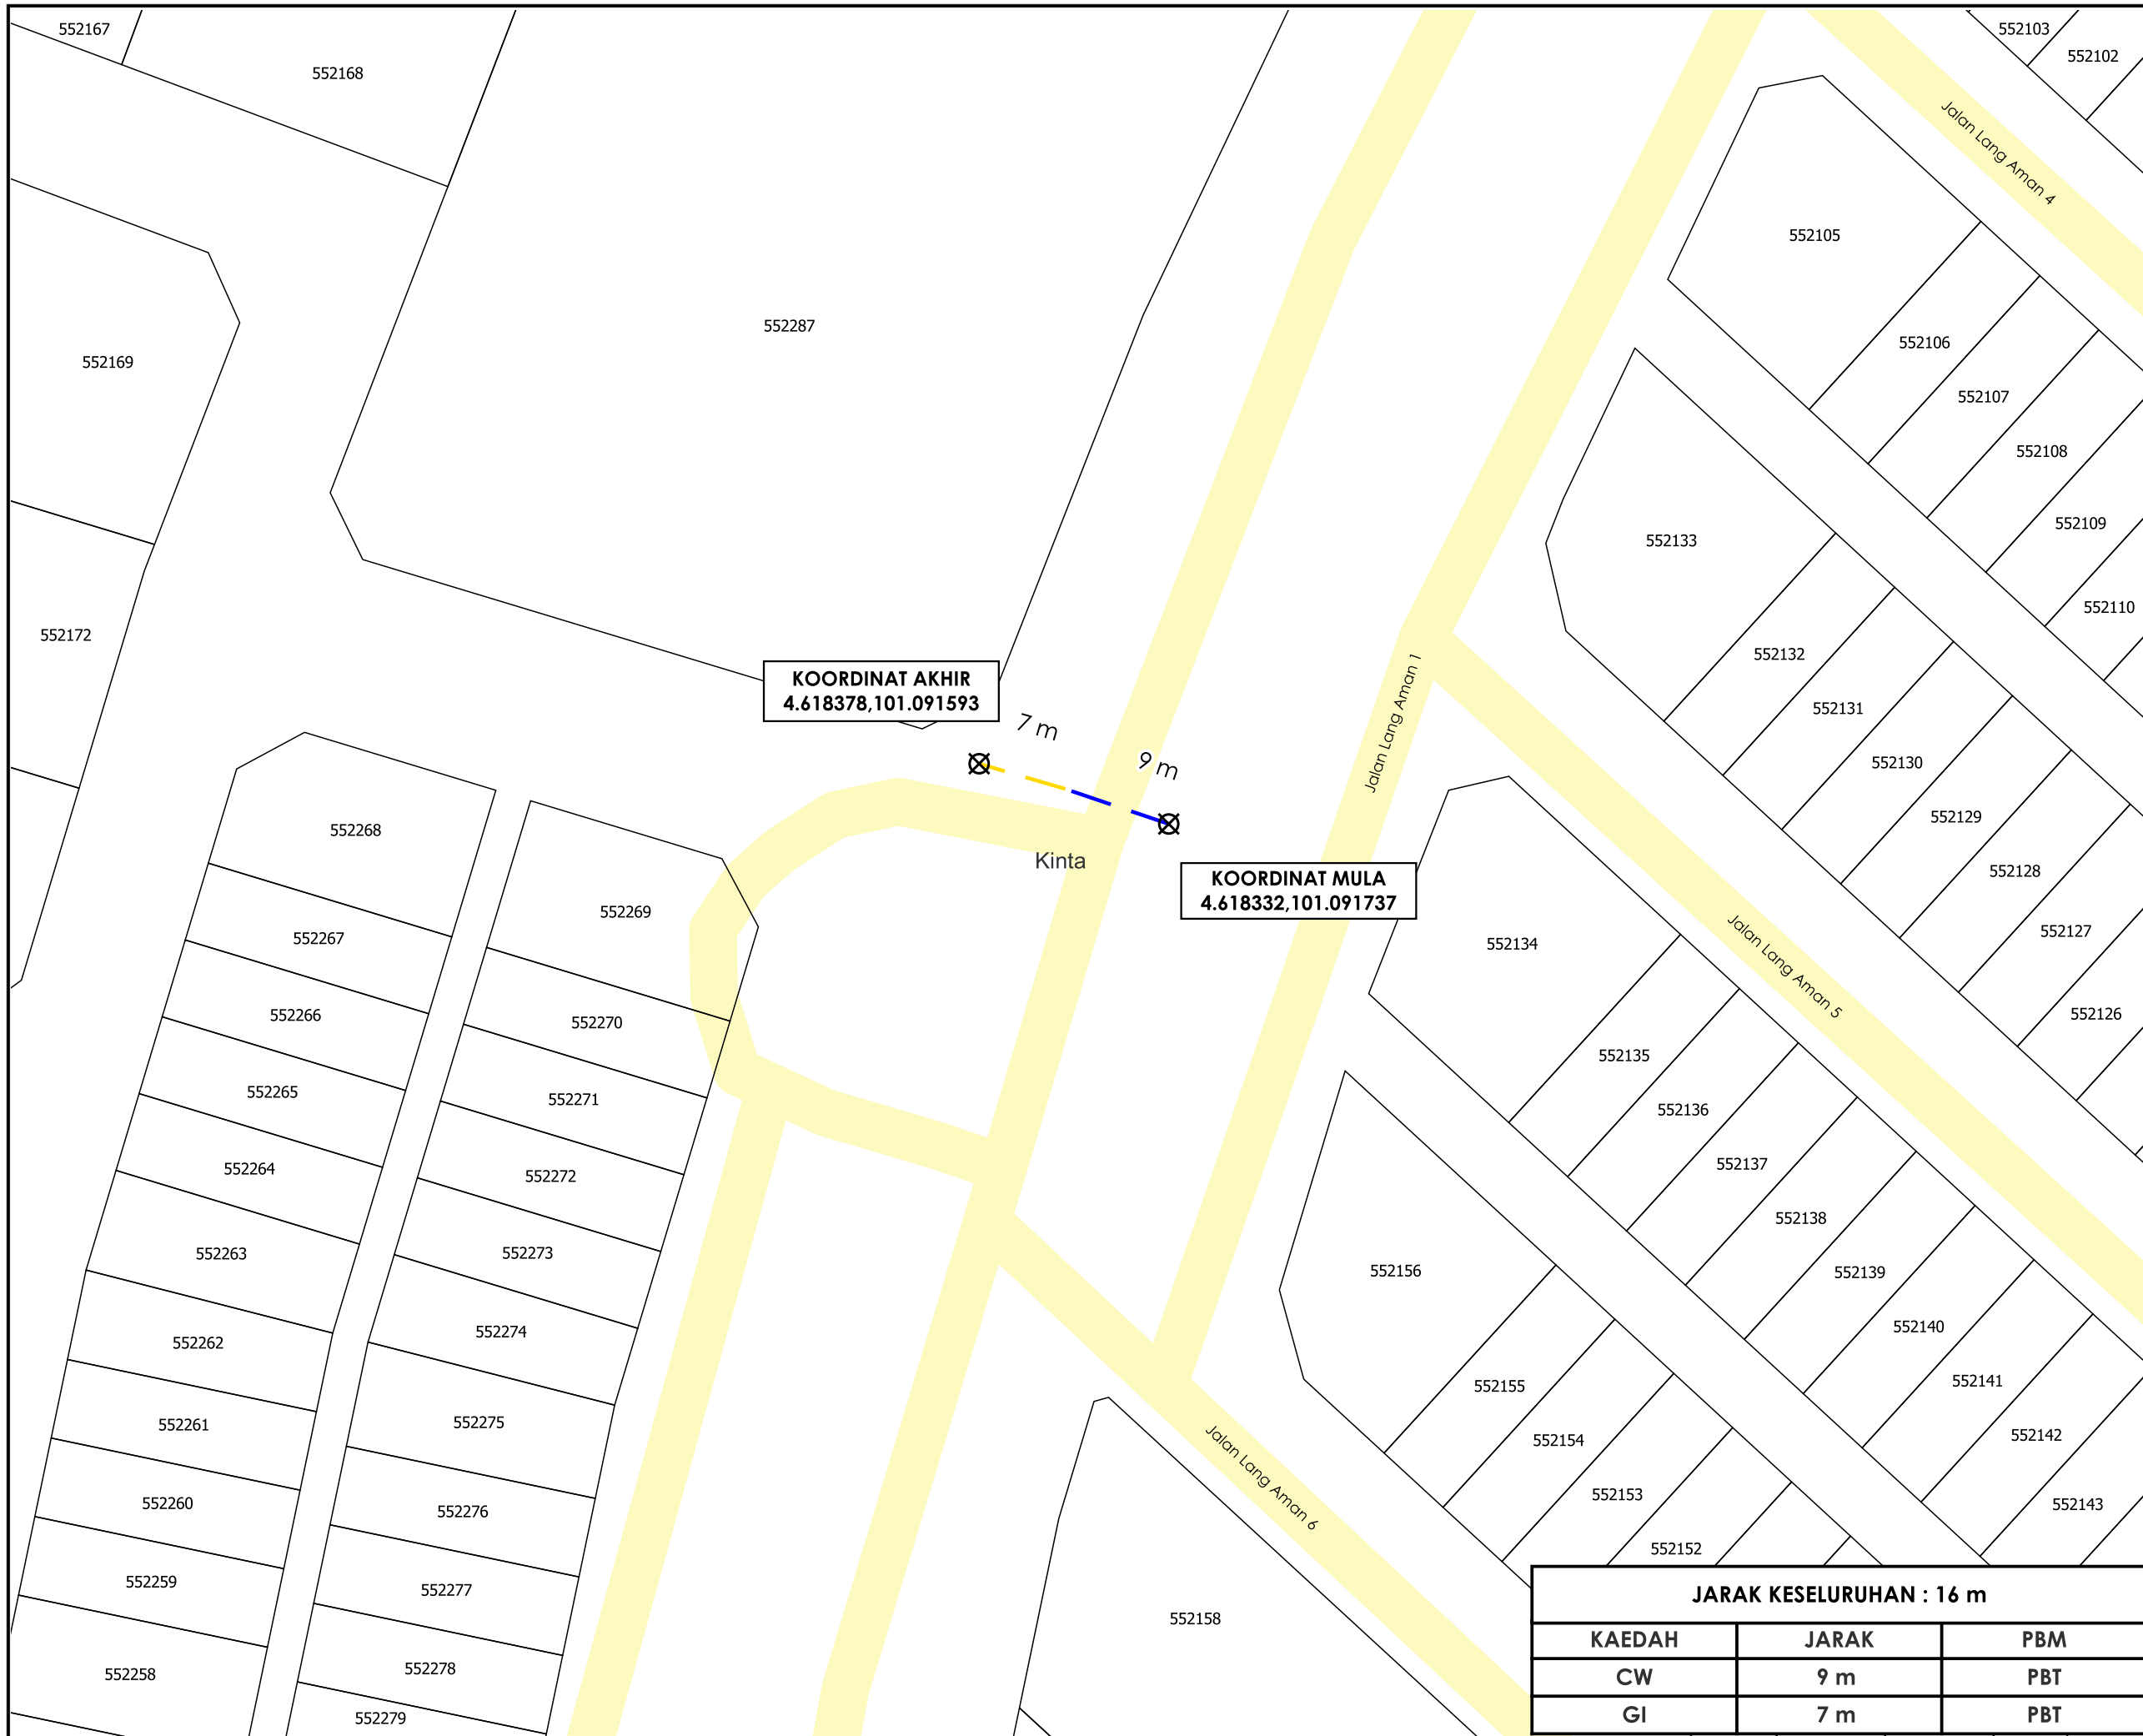

**TAJUK PERMOHONAN**  
 PERMOHONAN BEKALAN ELEKTRIK KE CADANGAN MEMBINA 34 UNIT RUMAH TERES DUA TINGKAT (JENIS A) DI ATAS PLOT 324 – PLOT 357 (PT 250244 – PT 250277) DAN 53 UNIT RUMAH TERES DUA TINGKAT (JENIS B) DI ATAS PLOT 248 – PLOT 300 (PT 250168 – PT 250220), SEBAGIAIAN LOT 9474N, DESA LANG INDAH, IPOH, PERAK DARUL RIDZUAN.

**PETUNJUK**

- JALAN PBT
- CARRIAGE WAY
- GI
- X TITIK MULA/AKHIR

**PIHAK BERKUASA MELULUS**

	<b>MAJLIS BANDARAYA IPOH</b>

**PENYEDIA UTILITI**

**TENAGA NASIONAL**

JENIS PELAN	PELAN IZIN LALU
PELUKIS PELAN	SYAHMIZA SUHAILA
TARIKH DIKELUARKAN	2025-07-11
MUKA SURAT	1/1
NO FAIL RUJUKAN	PINDAAN
KUDR/TNBB/B/06/25/0671	01

**JARAK KESELURUHAN : 16 m**

KAEDAH	JARAK	PBM
CW	9 m	PBT
GI	7 m	PBT

\*PENGUKURAN BERDASARKAN JARAK SATELIT