


**KORIDOR
UTILITI**
DARUL RIDZUAN



**PROJEK PENYEDIAAN POINT OF PRESENCE (POP) FASA 2
HAB INFRASTRUKTUR GENTIAN OPTIK BERHAMPIRAN DENGAN
SEKOLAH, PREMIS KERAJAAN DAN KOMUNITI SEKITARNYA
OLEH KEMENTERIAN KOMUNIKASI (ZON UTARA – PERAK &
KEDAH) SERAHAN DOKUMEN LENGKAP BAGI PERMOHONAN
KELULUSAN IZIN LALU ABD4116 – SEKOLAH JENIS
KEBANGSAAN (TAMIL) LADANG CHANGKAT SALAK**

PELAN IZIN LALU

**NO FAIL RUJUKAN
KUDR/KACP/A/05/25/0495**

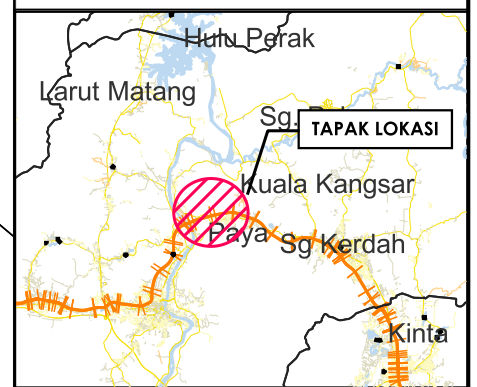

TAJUK PERMOHONAN
PROJEK PENYEDIAAN POINT OF PRESENCE (POP) FASA 2 HAB INFRASTRUKTUR GENTIAN OPTIK BERHAMPIRAN DENGAN SEKOLAH, PREMIS KERAJAAN DAN KOMUNITI SEKITARNYA OLEH KEMENTERIAN KOMUNIKASI (ZON UTARA - PERAK & KEDAH) SERAHAN DOKUMEN LENGKAP BAGI PERMOHONAN KELULUSAN IZIN LALU ABD4116 - SEKOLAH JENIS KEBANGSAAN (TAMIL) LADANG CHANGKAT SALAK

PETUNJUK


- JALAN PEJABAT DAERAH
- OVERHEAD
- TIANG CADANGAN

PIHAK BERKUASA MELULUS

	PEJABAT DAERAH DAN TANAH KECIL SUNGAI SIPUT

PENYEDIA UTILITI

JENIS PELAN	PELAN IZIN LALU
PELUKIS PELAN	NURUL ASHIKEEN
TARIKH DIKELUARKAN	2025-06-22
MUKA SURAT	1/1
NO FAIL RUJUKAN	PINDAAN
KUDR/KACP/A/05/25/0495	00

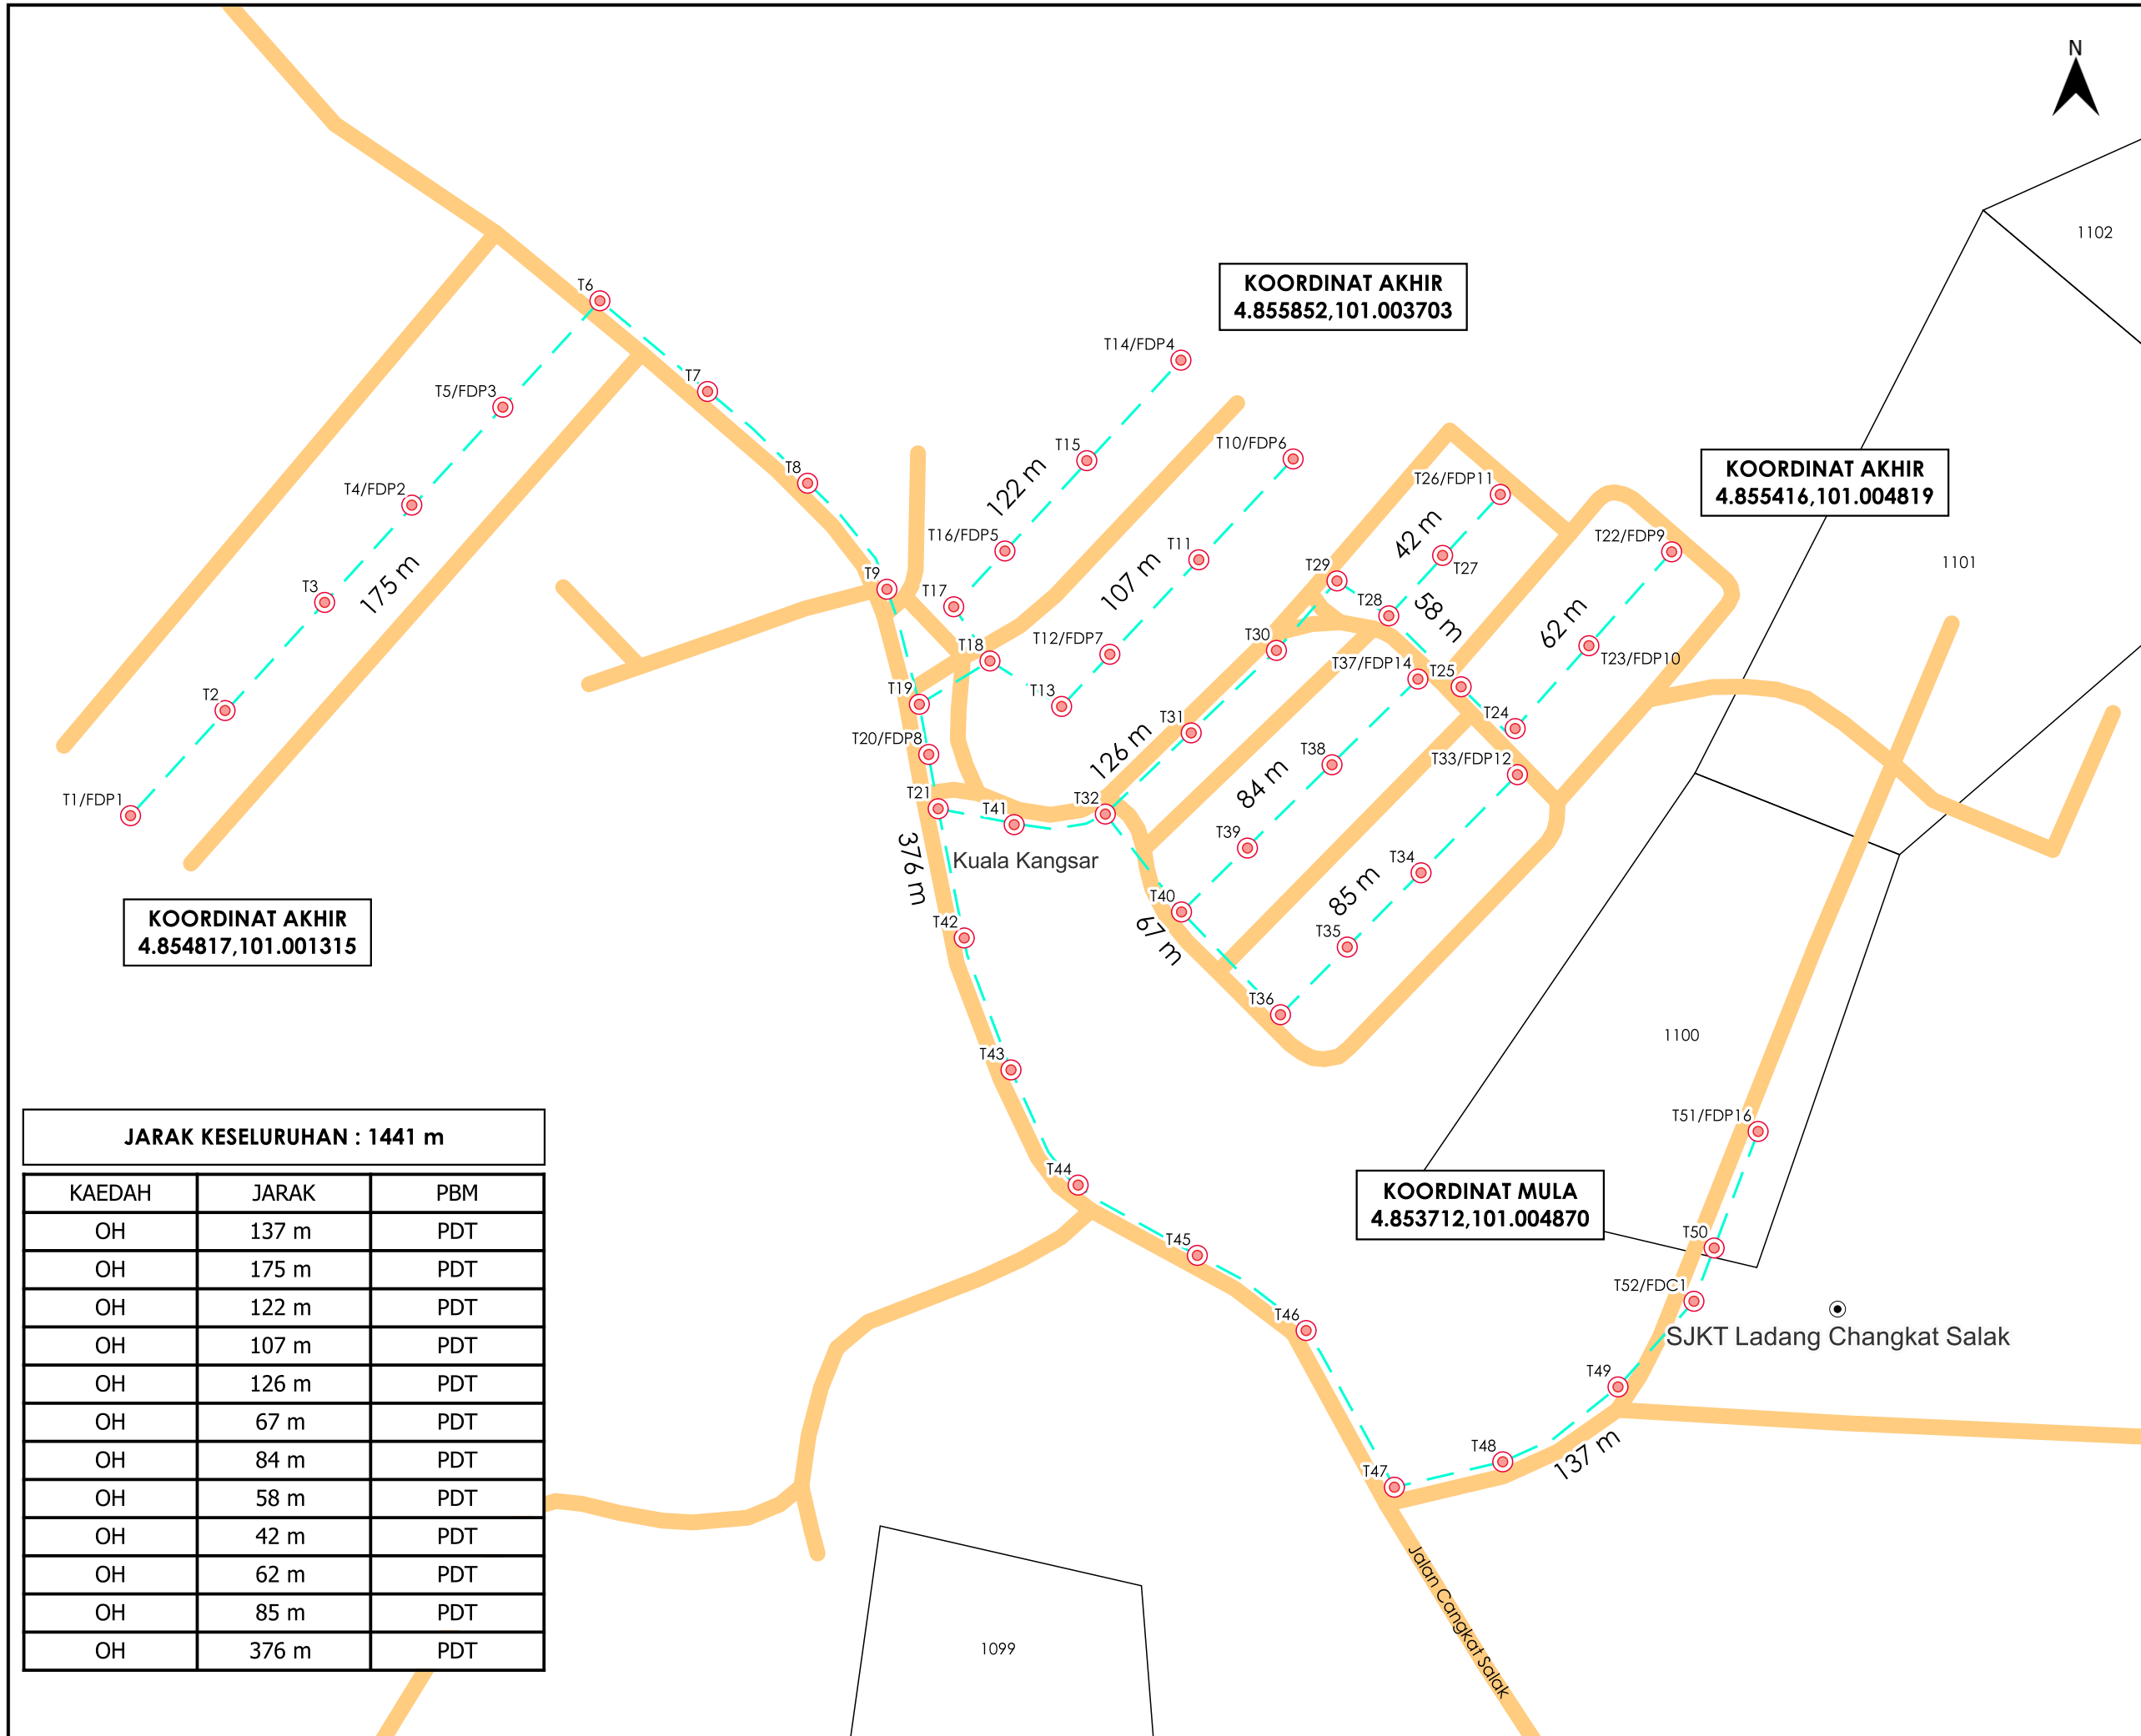

KOORDINAT AKHIR
4.854817,101.001315

KOORDINAT AKHIR
4.855852,101.003703

KOORDINAT AKHIR
4.855416,101.004819

KOORDINAT MULA
4.853712,101.004870

JARAK KESELURUHAN : 1441 m

KAEDAH	JARAK	PBM
OH	137 m	PDT
OH	175 m	PDT
OH	122 m	PDT
OH	107 m	PDT
OH	126 m	PDT
OH	67 m	PDT
OH	84 m	PDT
OH	58 m	PDT
OH	42 m	PDT
OH	62 m	PDT
OH	85 m	PDT
OH	376 m	PDT

*PENGUKURAN BERDASARKAN JARAK SATELIT