


**KORIDOR
UTILITI**
DARUL RIDZUAN



**PERMOHONAN UNTUK KERJA-KERJA MENGGANTI SISTEM
PERLINDUNGAN KATODIK UNTUK GAS MALAYSIA DISTRIBUTION SDN
BHD DI KAWASAN IPOH**

PELAN IZIN LALU

**NO FAIL RUJUKAN
KUDR/GMDSB/B/12/25/0959**

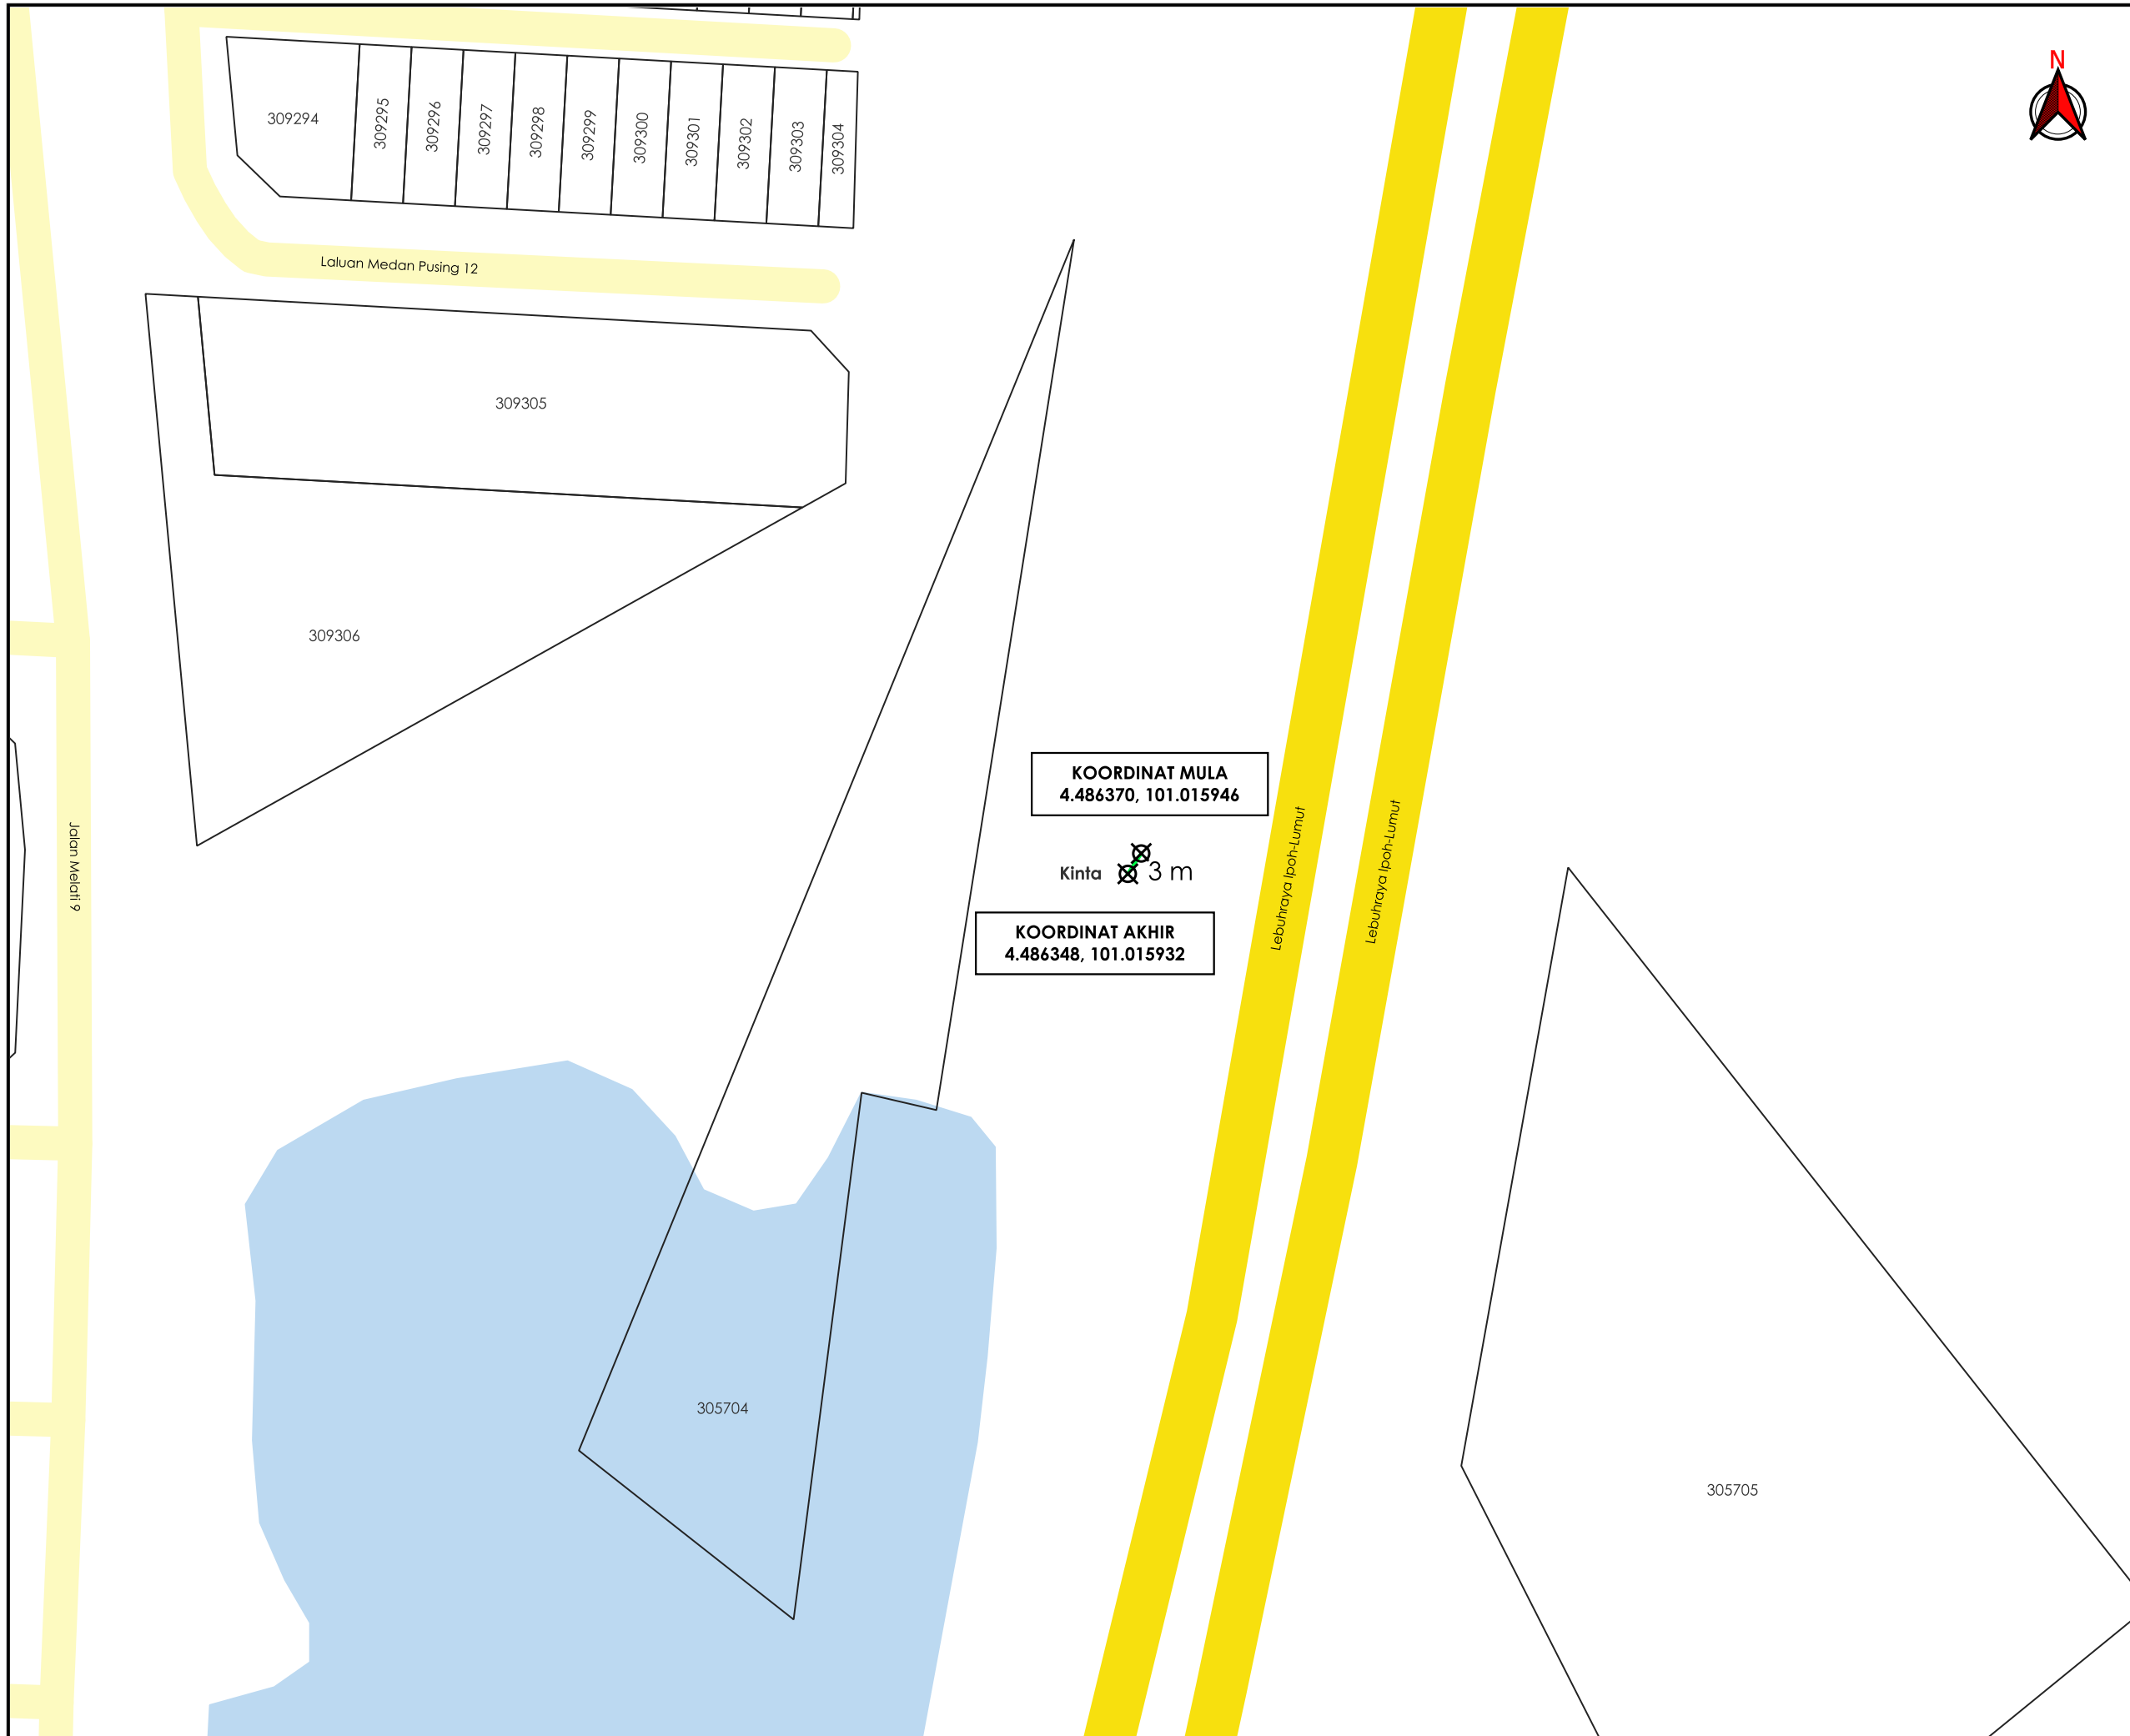

TAJUK PERMOHONAN
 PERMOHONAN UNTUK KERJA-KERJA MENGGANTI
 SISTEM PERLINDUNGAN KATODIK UNTUK GAS
 MALAYSIA DISTRIBUTION SDN BHD DI KAWASAN
 IPOH

PETUNJUK

- JALAN JKR
- JALAN PBT
- GRASS VERGE
- TITIK MULA AKHIR

PIHAK BERKUASA MELULUS

	JABATAN KERJA RAYA KINTA
	MAJLIS BANDARAYA IPOH
	MAJLIS DAERAH BATU GAJAH

PENYEDIA UTILITI

JENIS PELAN	PELAN IZIN LALU
PELUKIS PELAN	ADIB FARHAN
TARIKH DIKELUARKAN	2025-12-11
MUKA SURAT	1/11
NO FAIL RUJUKAN KUDR/GMSB/B/12/25/0959	PINDAAN 00

***PENGUKURAN BERDASARKAN JARAK SATELIT**



TAJUK PERMOHONAN
 PERMOHONAN UNTUK KERJA-KERJA MENGGANTI
 SISTEM PERLINDUNGAN KATODIK UNTUK GAS
 MALAYSIA DISTRIBUTION SDN BHD DI KAWASAN
 IPOH

PETUNJUK

- JALAN JKR
- JALAN PBT
- GRASS VERGE
- TITIK MULA AKHIR

PIHAK BERKUASA MELULUS

	JABATAN KERJA RAYA KINTA
	MAJLIS BANDARAYA IPOH
	MAJLIS DAERAH BATU GAJAH

PENYEDIA UTILITI





JENIS PELAN	PELAN IZIN LALU
PELUKIS PELAN	ADIB FARHAN
TARIKH DIKELUARKAN	2025-12-11
MUKA SURAT	2/11
NO FAIL RUJUKAN	PINDAAN
KUDR/GMSB/B/12/25/0959	00



***PENGUKURAN BERDASARKAN JARAK SATELIT**

 

TAJUK PERMOHONAN
PERMOHONAN UNTUK KERJA-KERJA MENGGANTI SISTEM PERLINDUNGAN KATODIK UNTUK GAS MALAYSIA DISTRIBUTION SDN BHD DI KAWASAN IPOH


- PETUNJUK**
-  JALAN PBT
 -  JALAN PERSENDIRIAN
 -  GRASS VERGE
 -  TITIK MULA AKHIR

PIHAK BERKUASA MELULUS	
	JABATAN KERJA RAYA KINTA
	MAJLIS BANDARAYA IPOH
	MAJLIS DAERAH BATU GAJAH


PENYEDIA UTILITI



JENIS PELAN	PELAN IZIN LALU
PELUKIS PELAN	ADIB FARHAN
TARIKH DIKELUARKAN	2025-12-11
MUKA SURAT	3/11
NO FAIL RUJUKAN	PINDAAN
KUDR/GMSB/B/12/25/0959	00

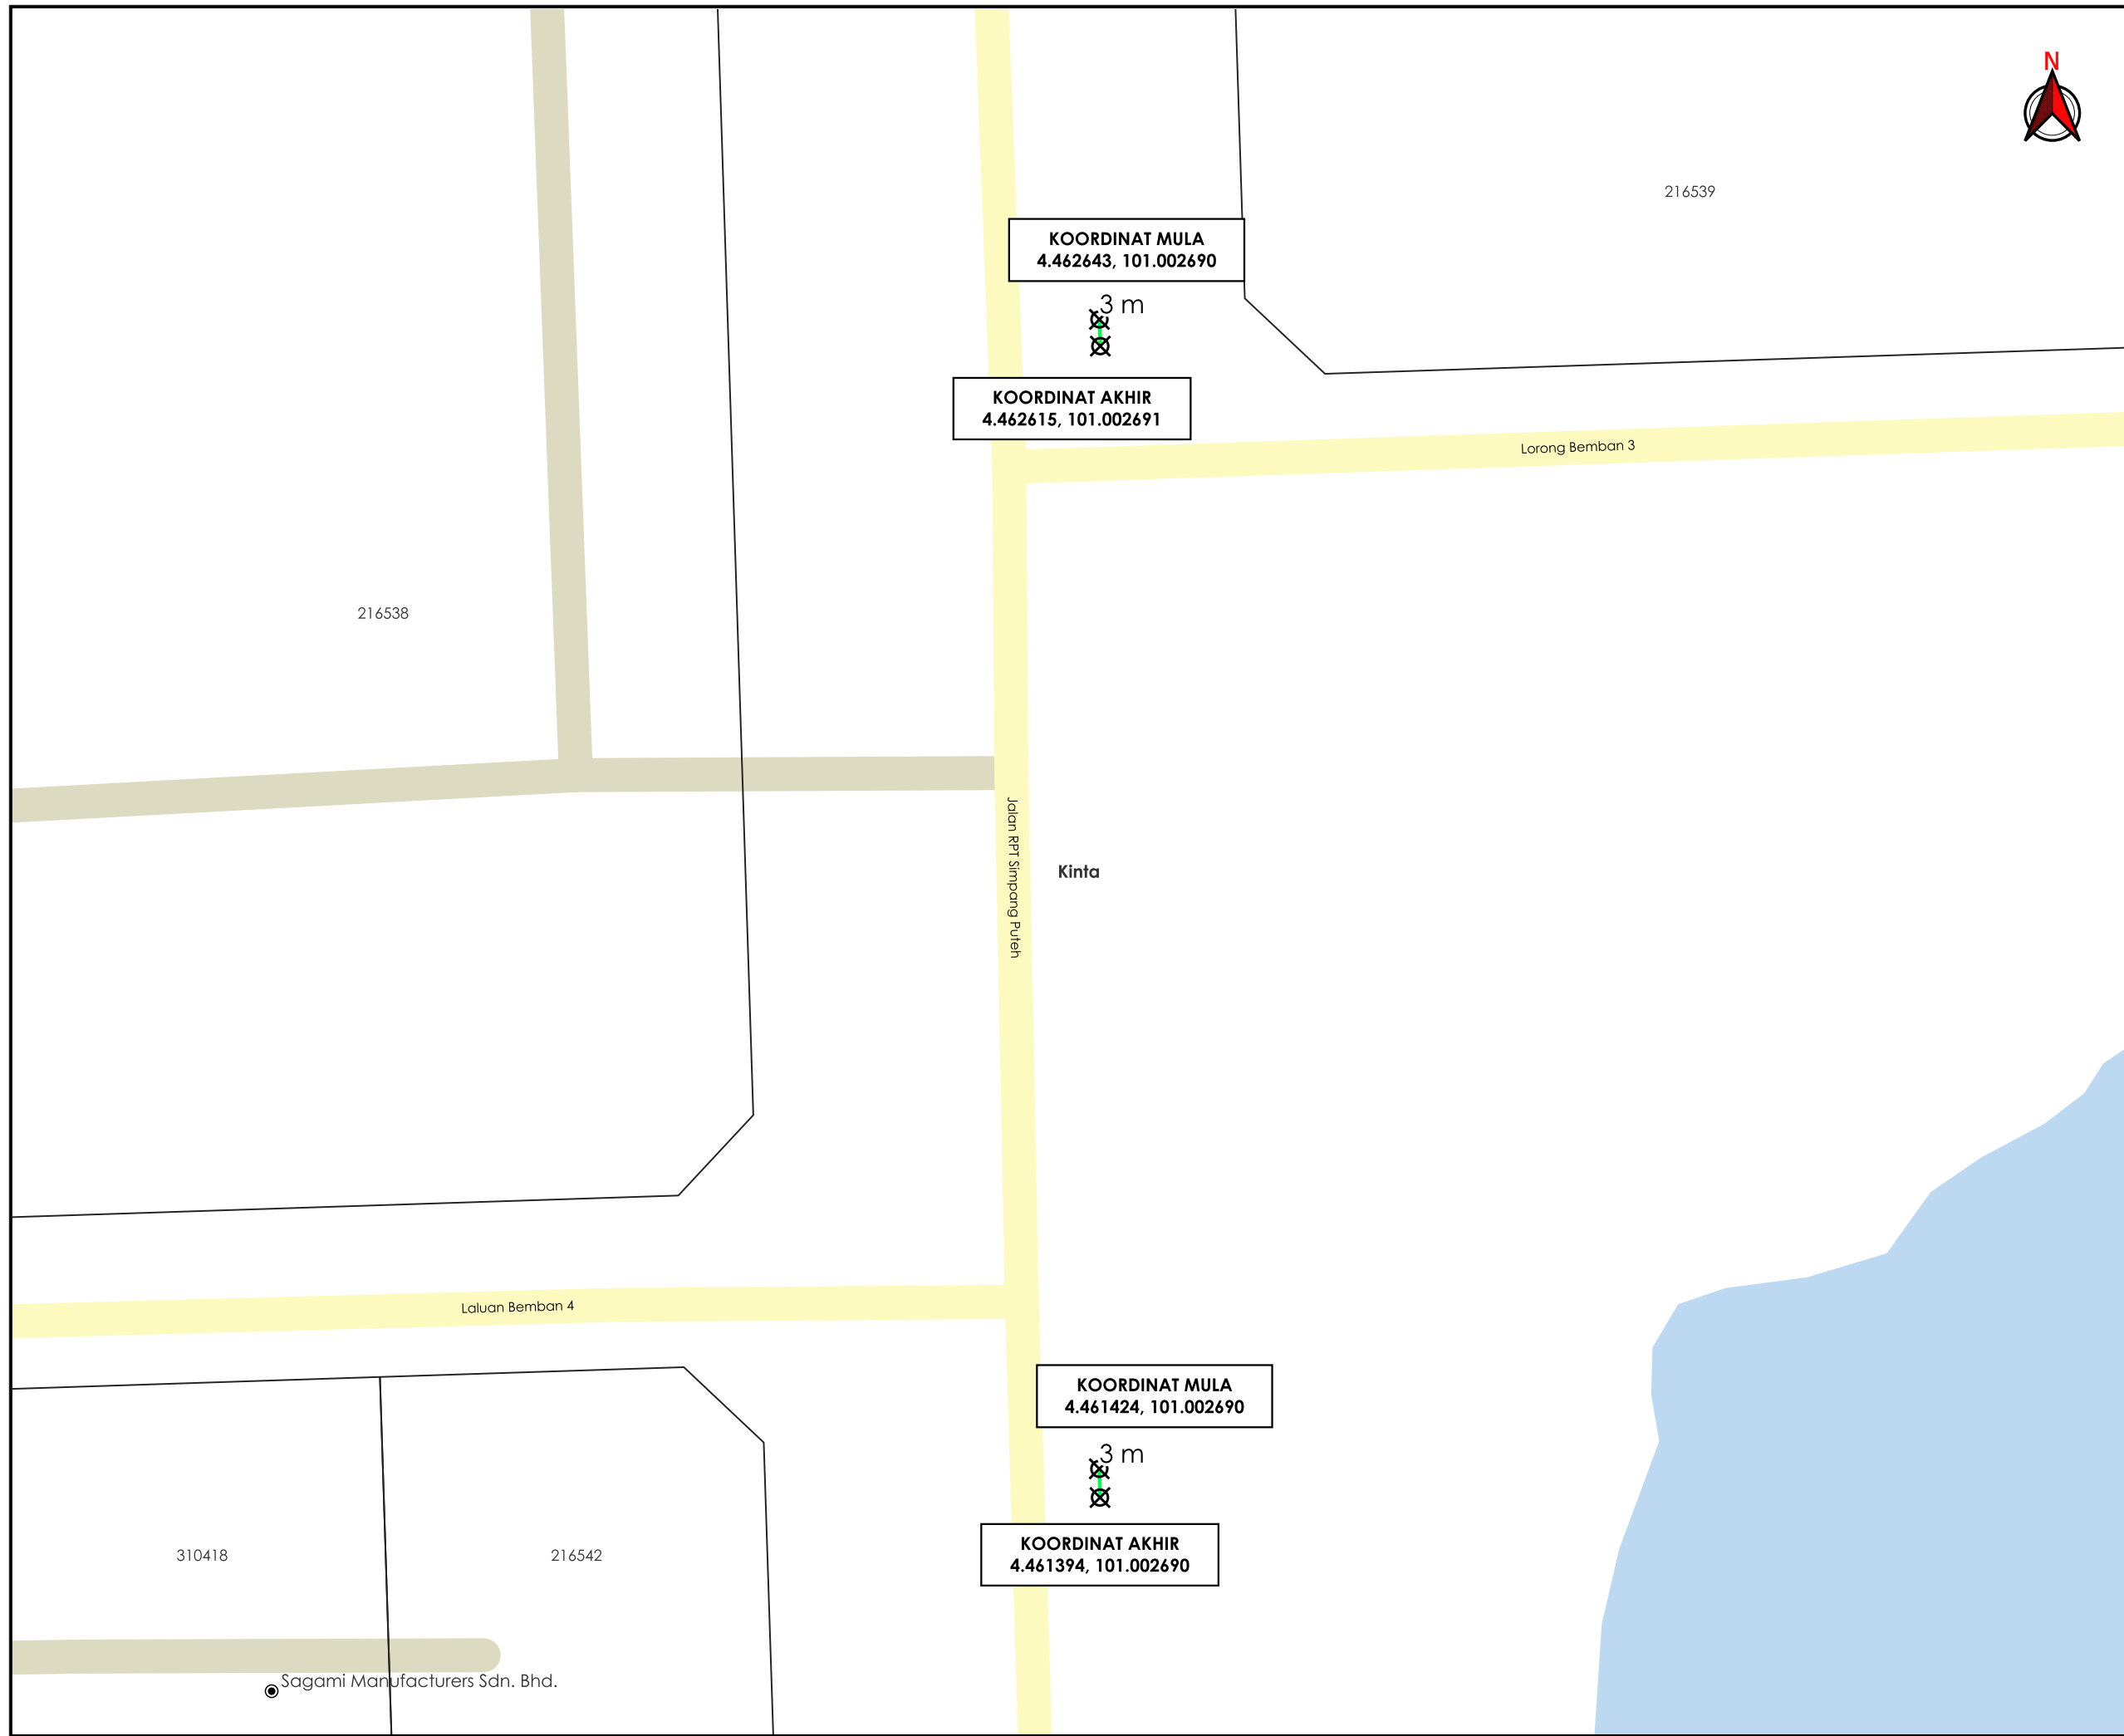

***PENGUKURAN BERDASARKAN JARAK SATELIT**

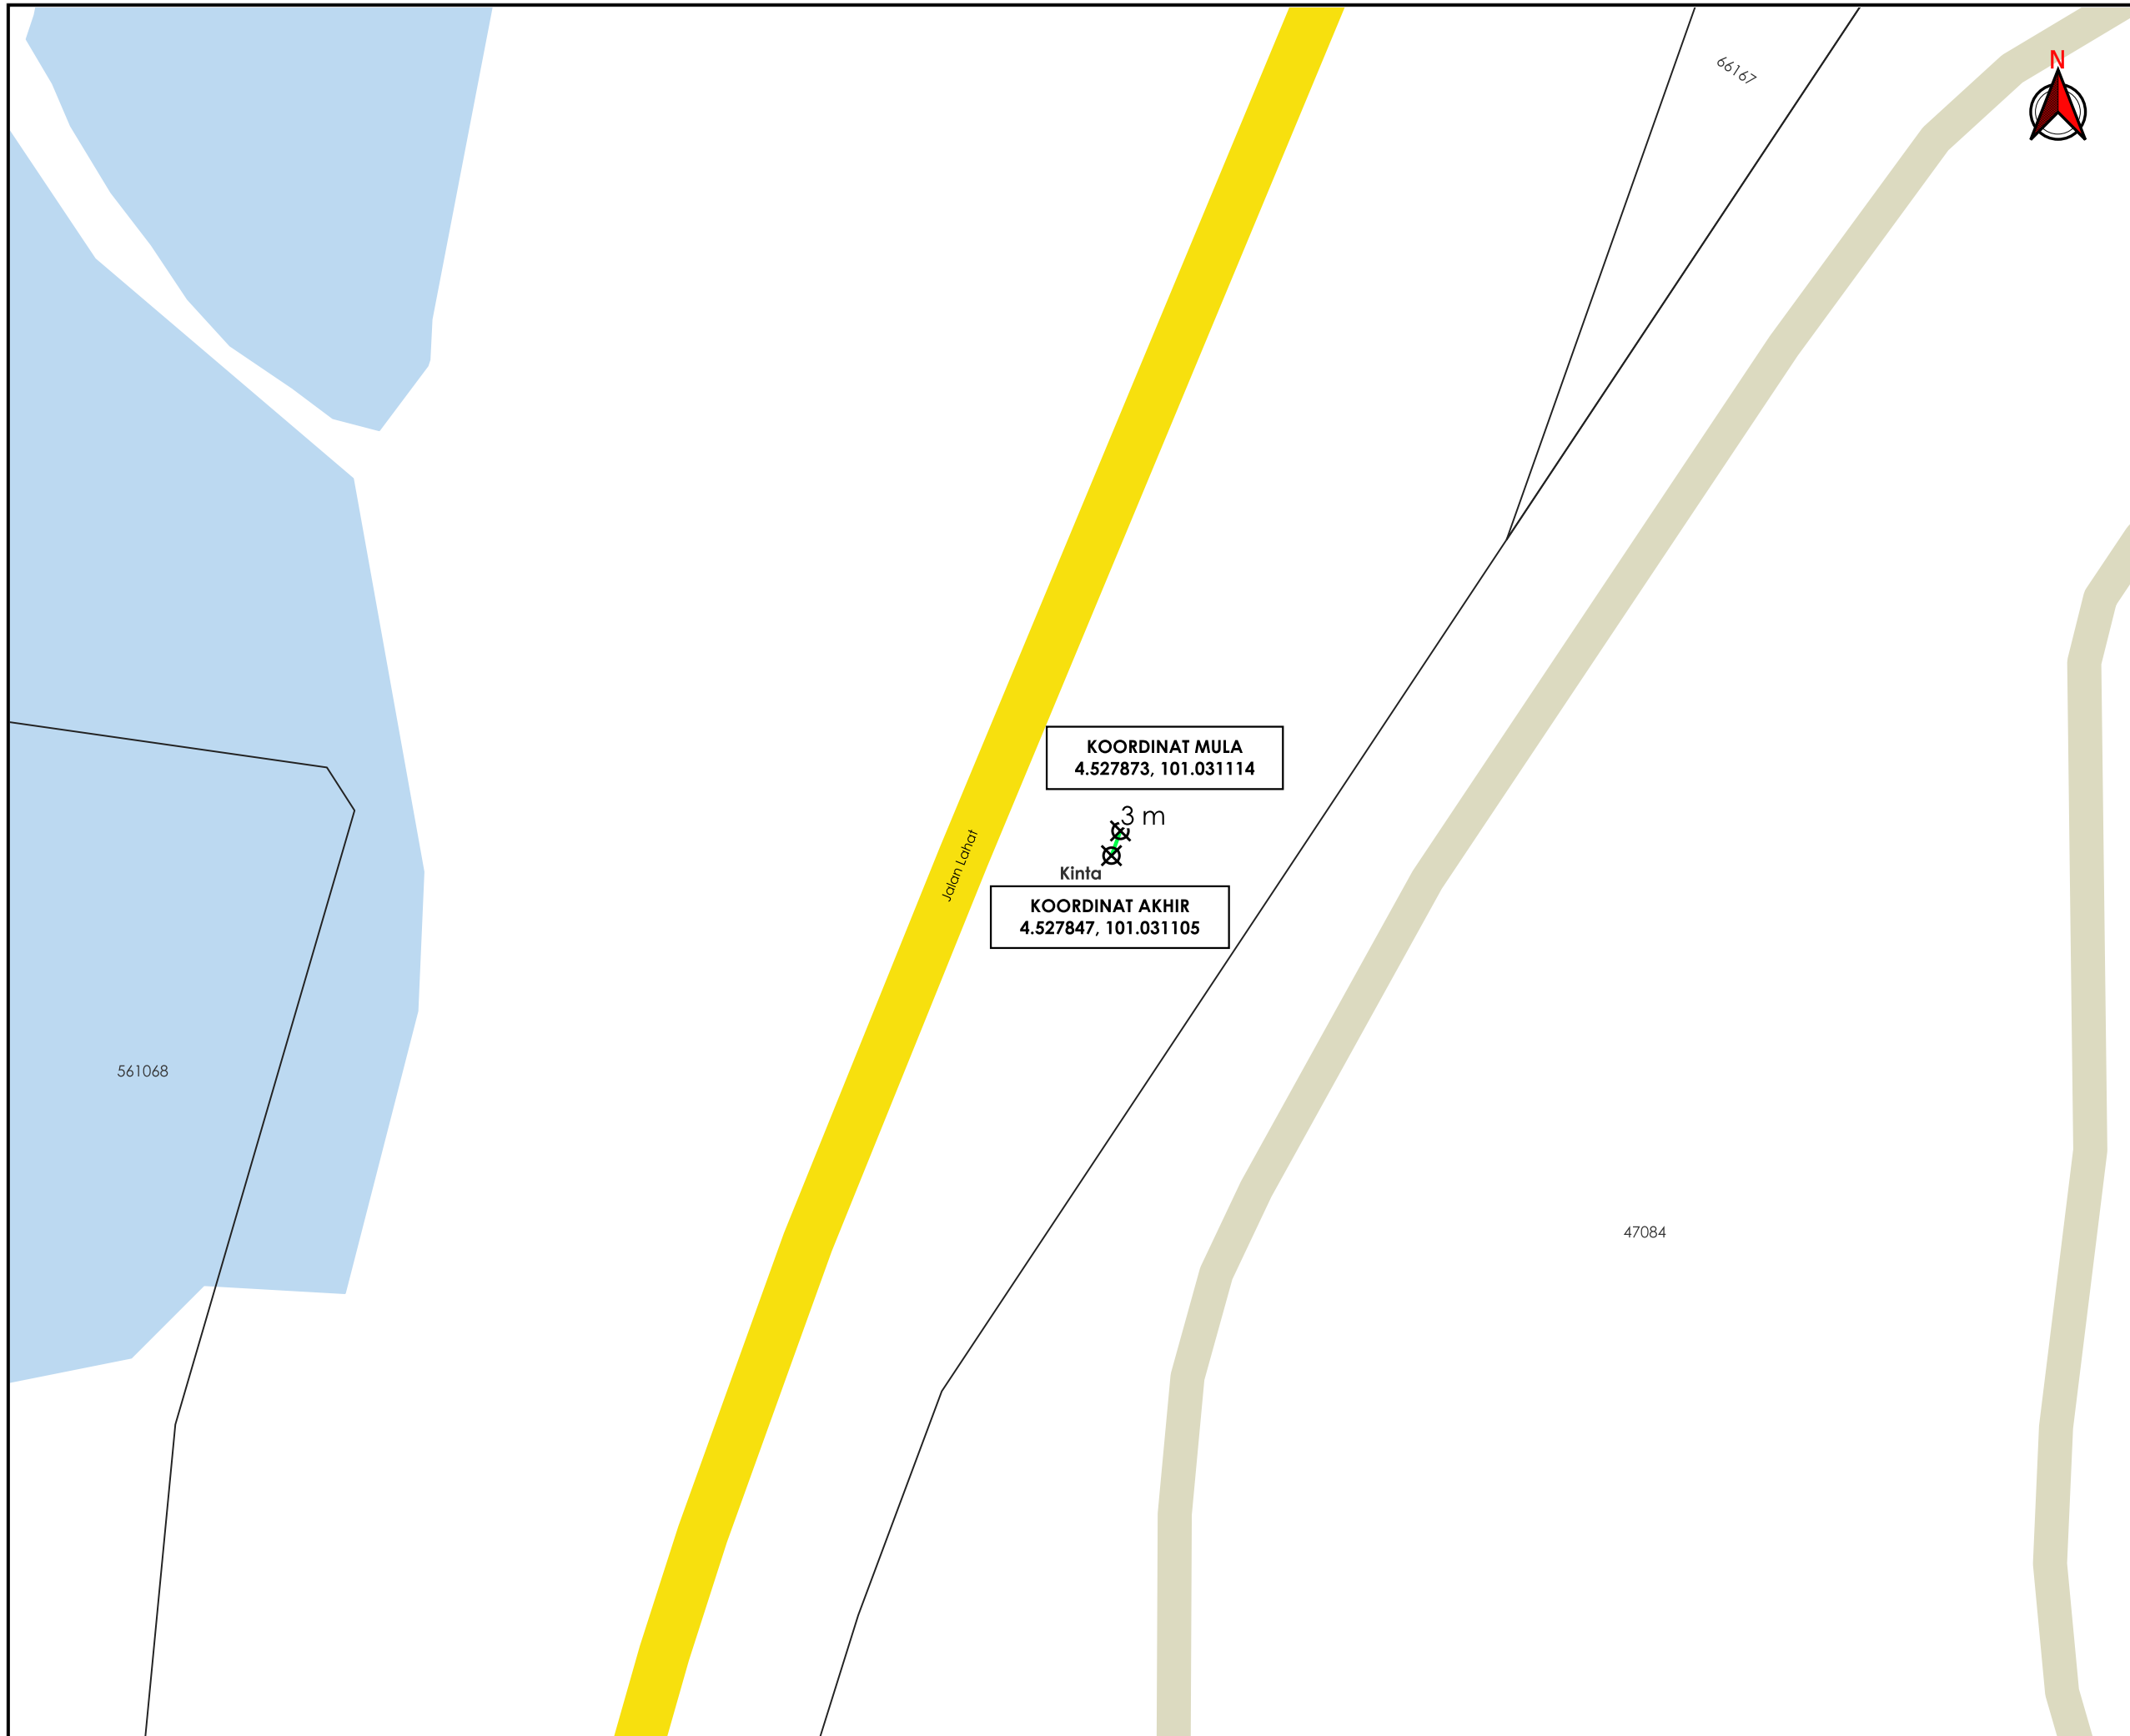

TAJUK PERMOHONAN
 PERMOHONAN UNTUK KERJA-KERJA MENGGANTI
 SISTEM PERLINDUNGAN KATODIK UNTUK GAS
 MALAYSIA DISTRIBUTION SDN BHD DI KAWASAN
 IPOH

PETUNJUK

- JALAN JKR
- JALAN PERSENDIRIAN
- GRASS VERGE
- TITIK MULA AKHIR

PIHAK BERKUASA MELULUS

	JABATAN KERJA RAYA KINTA
	MAJLIS BANDARAYA IPOH
	MAJLIS DAERAH BATU GAJAH

PENYEDIA UTILITI

JENIS PELAN	PELAN IZIN LALU
PELUKIS PELAN	ADIB FARHAN
TARIKH DIKELUARKAN	2025-12-11
MUKA SURAT	4/11
NO FAIL RUJUKAN	PINDAAN
KUDR/GMSB/B/12/25/0959	00

***PENGUKURAN BERDASARKAN JARAK SATELIT**



TAJUK PERMOHONAN
PERMOHONAN UNTUK KERJA-KERJA MENGGANTI SISTEM PERLINDUNGAN KATODIK UNTUK GAS MALAYSIA DISTRIBUTION SDN BHD DI KAWASAN IPOH

PETUNJUK

-  JALAN JKR
-  JALAN PERSENDIRIAN
-  GRASS VERGE
-  TITIK MULA AKHIR


PIHAK BERKUASA MELULUS

	JABATAN KERJA RAYA KINTA
	MAJLIS BANDARAYA IPOH
	MAJLIS DAERAH BATU GAJAH

PENYEDIA UTILITI



JENIS PELAN	PELAN IZIN LALU
PELUKIS PELAN	ADIB FARHAN
TARIKH DIKELUARKAN	2025-12-11
MUKA SURAT	5/11
NO FAIL RUJUKAN KUDR/GMSB/B/12/25/0959	PINDAAN 00

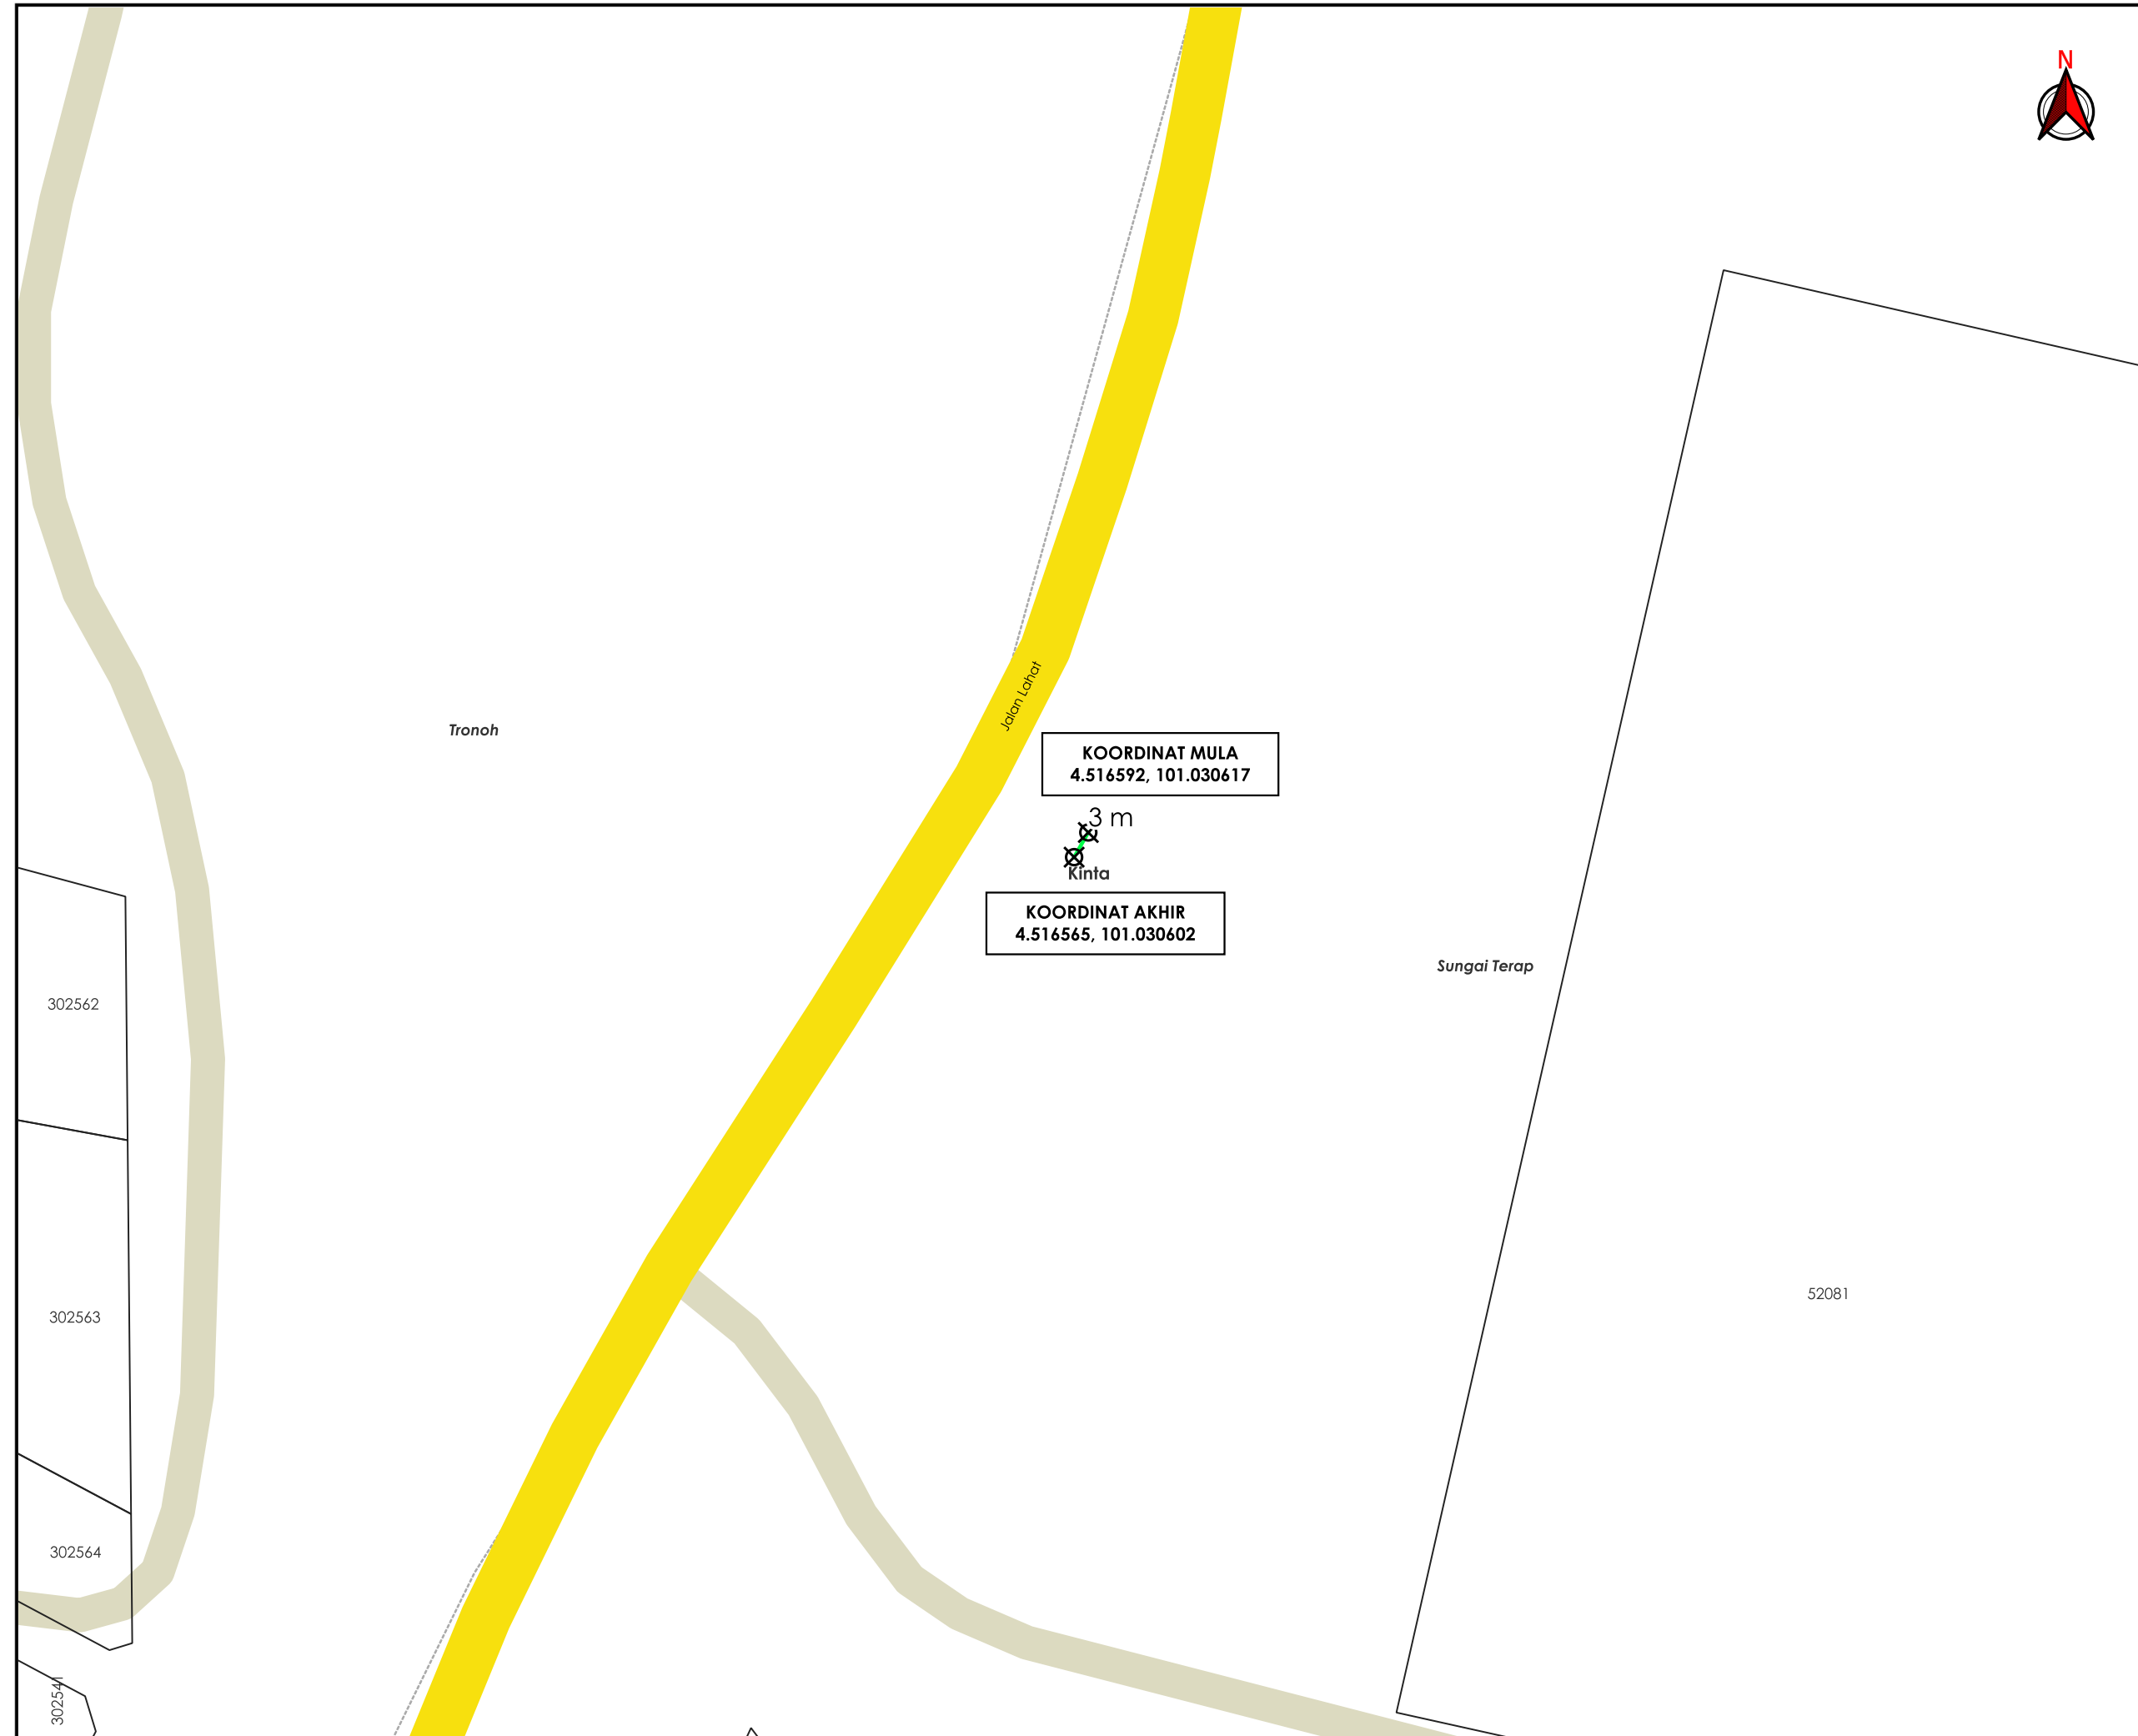


KOORDINAT MULA
4.516592, 101.030617

KOORDINAT AKHIR
4.516565, 101.030602

***PENGUKURAN BERDASARKAN JARAK SATELIT**

370037 38696




TAJUK PERMOHONAN
 PERMOHONAN UNTUK KERJA-KERJA MENGGANTI
 SISTEM PERLINDUNGAN KATODIK UNTUK GAS
 MALAYSIA DISTRIBUTION SDN BHD DI KAWASAN
 IPOH

PETUNJUK

- JALAN JKR
- JALAN PBT
- JALAN PERSENDIRIAN
- GRASS VERGE
- X TITIK MULA AKHIR

PIHAK BERKUASA MELULUS

	JABATAN KERJA RAYA KINTA
	MAJLIS BANDARAYA IPOH
	MAJLIS DAERAH BATU GAJAH

PENYEDIA UTILITI




GAS
MALAYSIA

JENIS PELAN	PELAN IZIN LALU
PELUKIS PELAN	ADIB FARHAN
TARIKH DIKELUARKAN	2025-12-11
MUKA SURAT	6/11
NO FAIL RUJUKAN	PINDAAN
KUDR/GMSB/B/12/25/0959	00


Jasmine Food (Ipoh) Sdn bhd

72305


KOORDINAT MULA
 4.536673, 101.034634

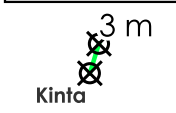

KOORDINAT AKHIR
 4.536647, 101.034626

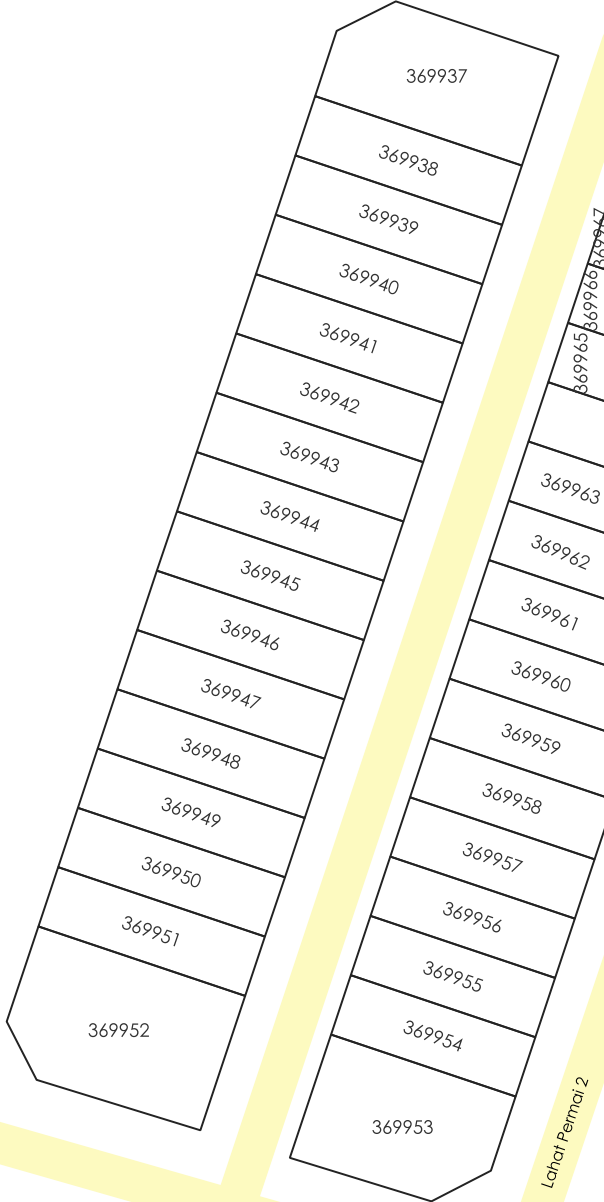

***PENGUKURAN BERDASARKAN JARAK SATELIT**

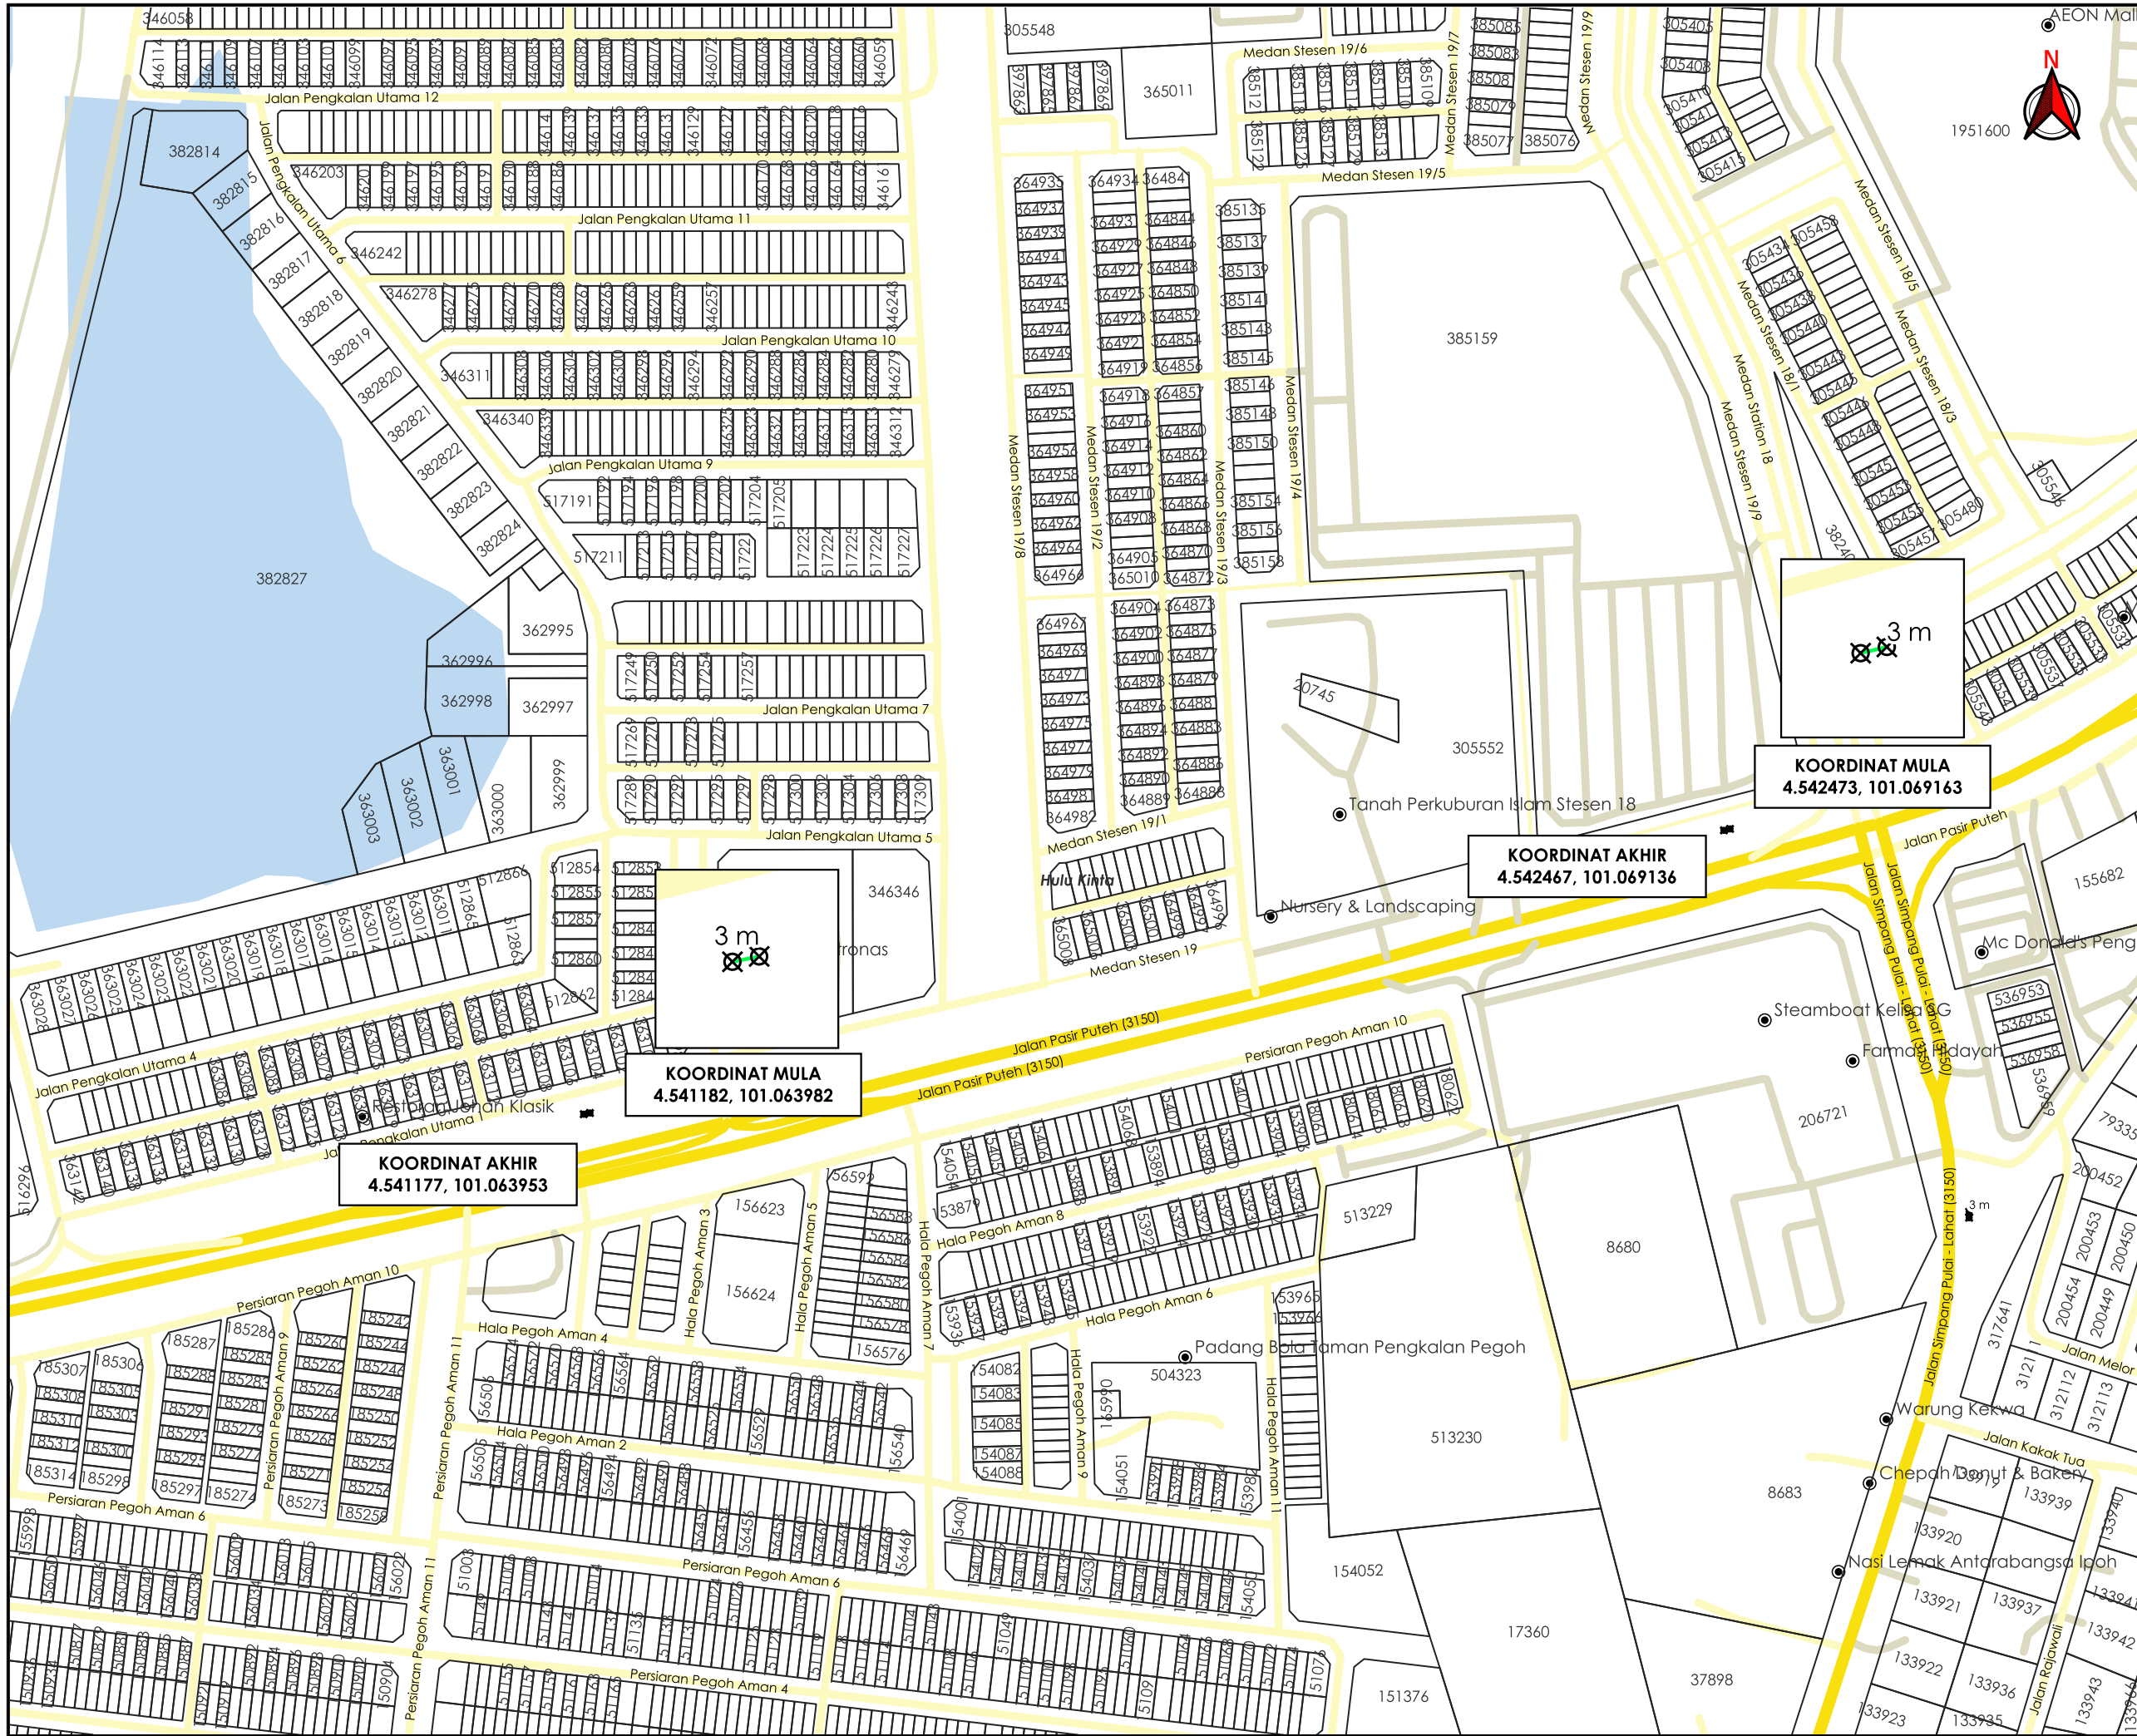

AGENSI PENYELARAS
KORIDOR UTILITI
 DARUL RIDZUAN



TAJUK PERMOHONAN
 PERMOHONAN UNTUK KERJA-KERJA MENGGANTI
 SISTEM PERLINDUNGAN KATODIK UNTUK GAS
 MALAYSIA DISTRIBUTION SDN BHD DI KAWASAN
 IPOH

- PETUNJUK**
- JALAN JKR
 - JALAN PBT
 - JALAN PERSENDIRIAN
 - GRASS VERGE
 - TITIK MULA AKHIR

PIHAK BERKUASA MELULUS

	JABATAN KERJA RAYA KINTA
	MAJLIS BANDARAYA IPOH
	MAJLIS DAERAH BATU GAJAH



JENIS PELAN	PELAN IZIN LALU
PELUKIS PELAN	ADIB FARHAN
TARIKH DIKELUARKAN	2025-12-11
MUKA SURAT	7/11
NO FAIL RUJUKAN	PINDAAN
KUDR/GMSB/B/12/25/0959	00

***PENGUKURAN BERDASARKAN JARAK SATELIT**




 
 


KOORDINAT MULA
4.537063, 101.069254

KOORDINAT AKHIR
4.537036, 101.069246



TAJUK PERMOHONAN
PERMOHONAN UNTUK KERJA-KERJA MENGGANTI
SISTEM PERLINDUNGAN KATODIK UNTUK GAS
MALAYSIA DISTRIBUTION SDN BHD DI KAWASAN
IPOH

PETUNJUK

-  JALAN JKR
-  JALAN PBT
-  JALAN PERSENDIRIAN
-  GRASS VERGE
-  TITIK MULA AKHIR

PIHAK BERKUASA MELULUS


	JABATAN KERJA RAYA KINTA
	MAJLIS BANDARAYA IPOH
	MAJLIS DAERAH BATU GAJAH

PENYEDIA UTILITI



JENIS PELAN	PELAN IZIN LALU
PELUKIS PELAN	ADIB FARHAN
TARIKH DIKELUARKAN	2025-12-11
MUKA SURAT	8/11
NO FAIL RUJUKAN	PINDAAN
KUDR/GMSB/B/12/25/0959	00


***PENGUKURAN BERDASARKAN JARAK SATELIT**

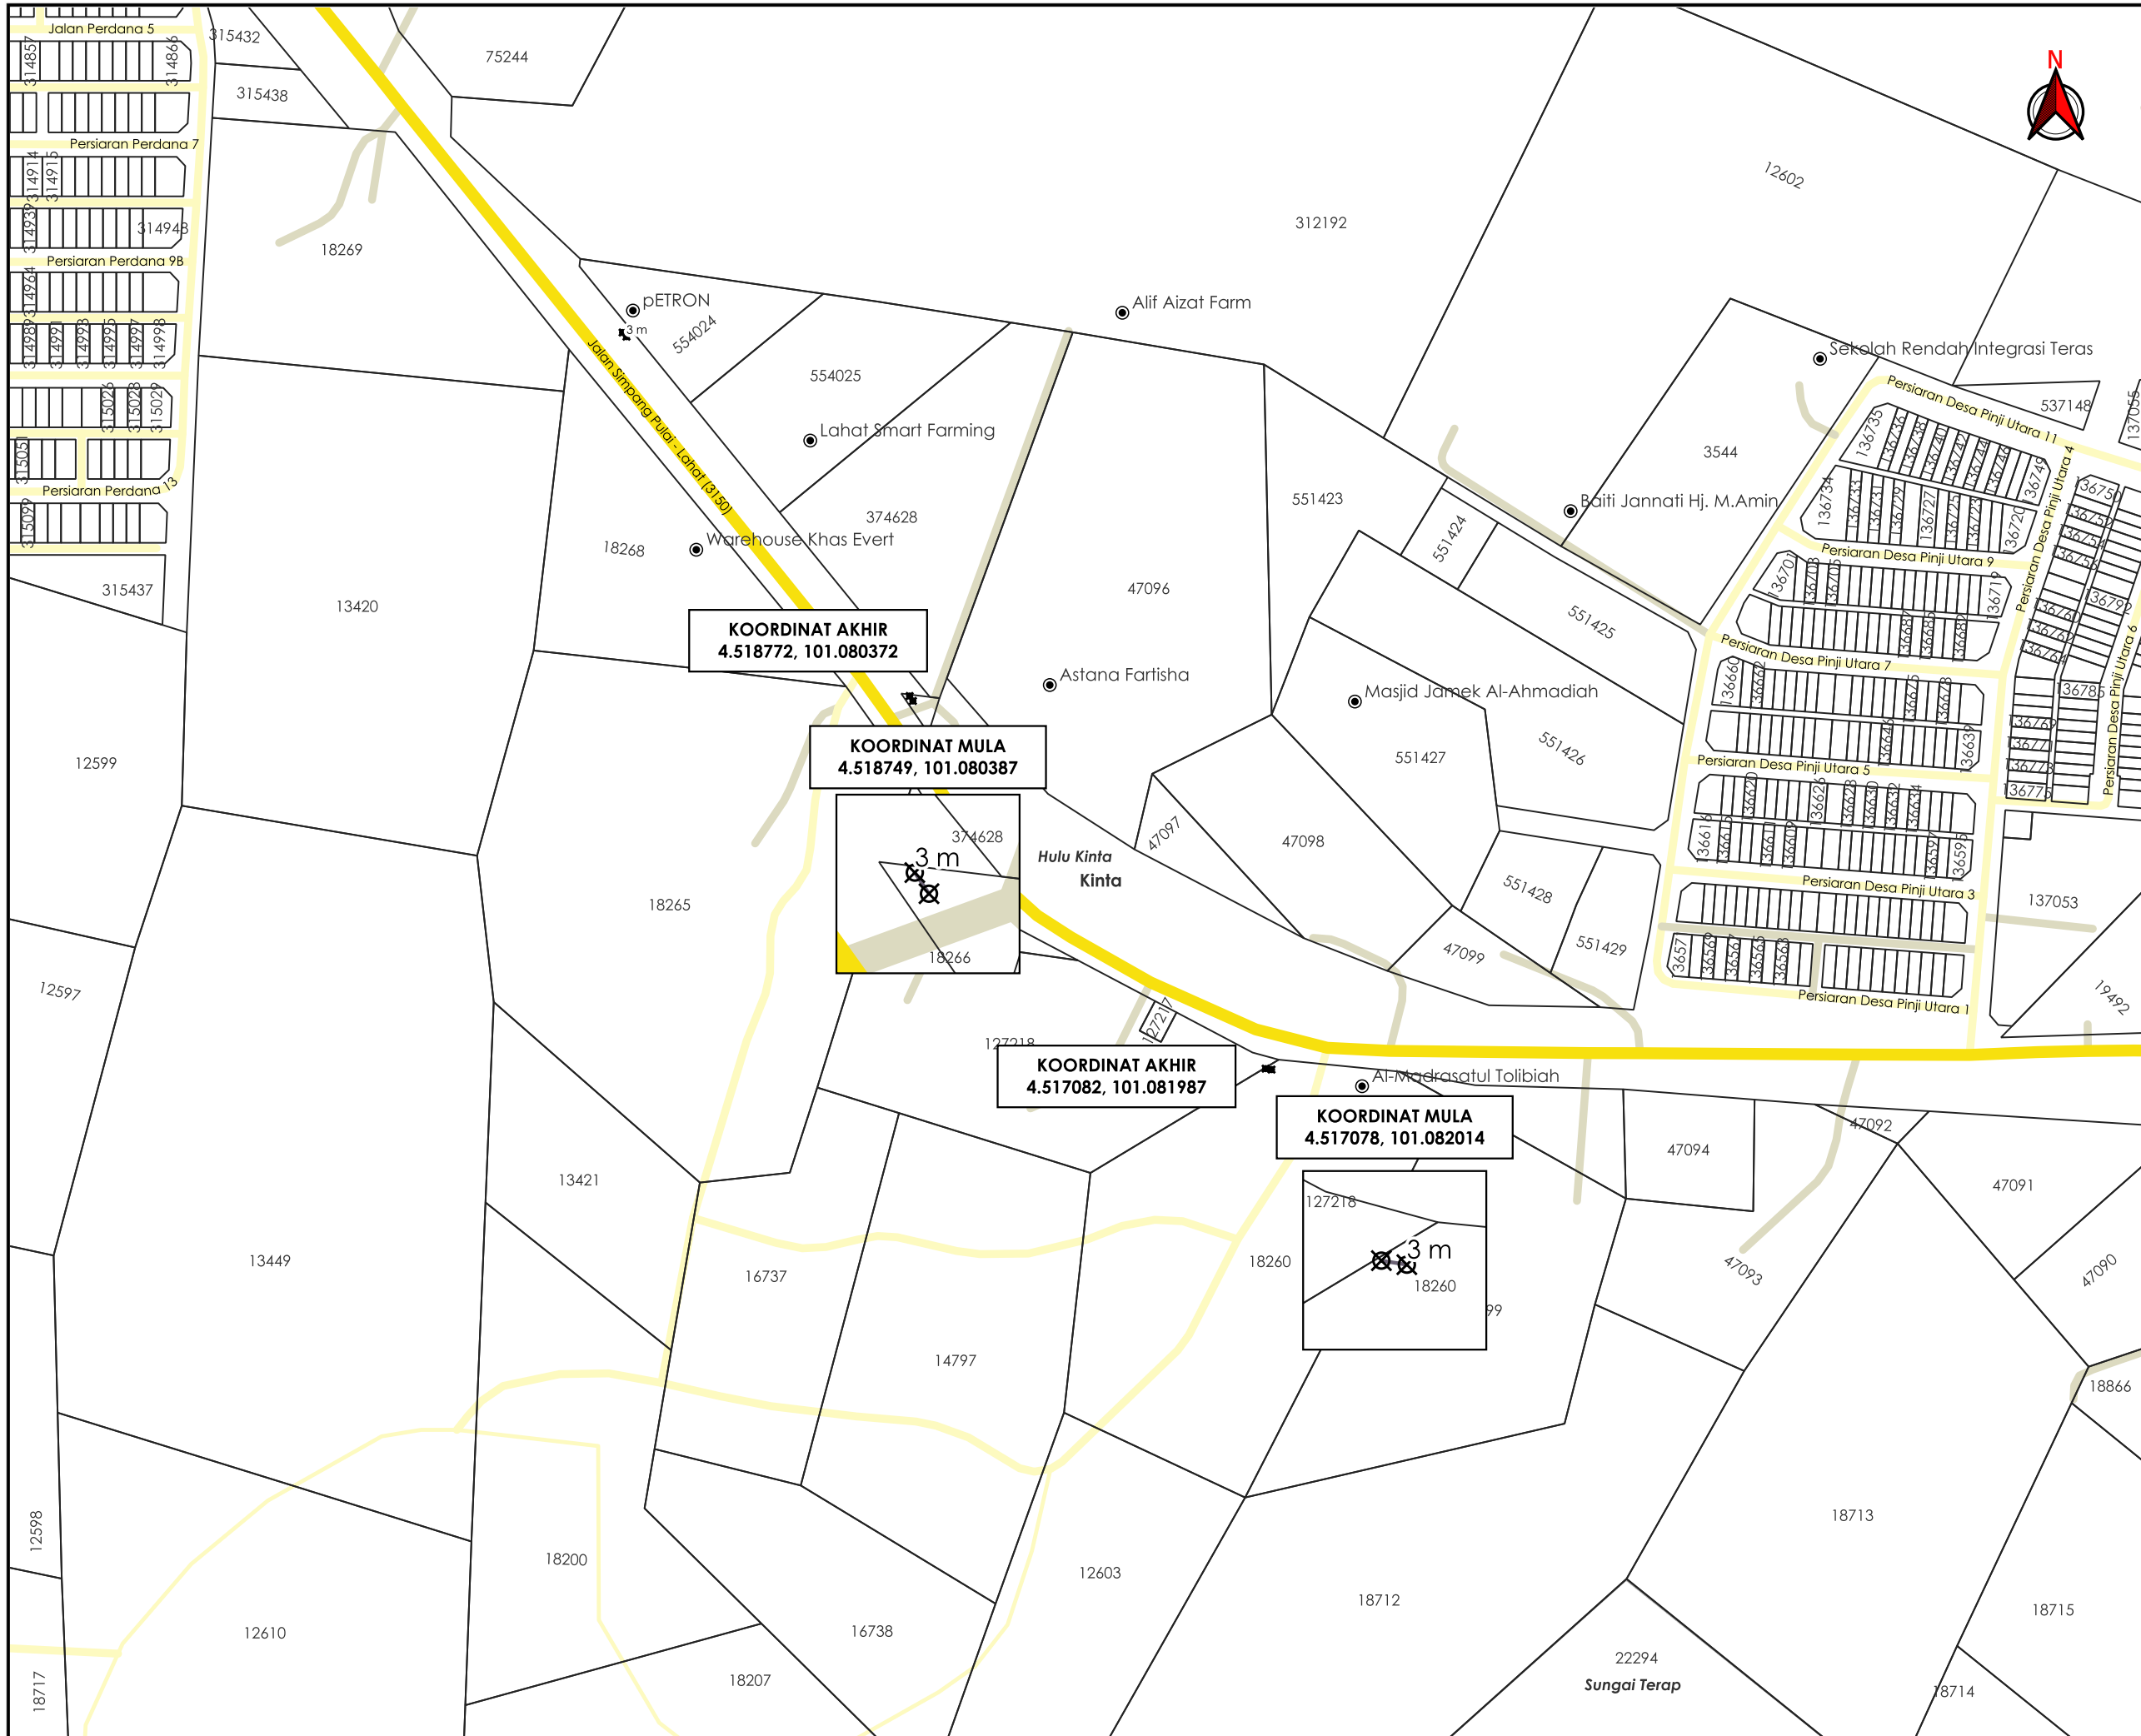

TAJUK PERMOHONAN
 PERMOHONAN UNTUK KERJA-KERJA MENGGANTI
 SISTEM PERLINDUNGAN KATODIK UNTUK GAS
 MALAYSIA DISTRIBUTION SDN BHD DI KAWASAN
 IPOH


- PETUNJUK**
- JALAN JKR
 - JALAN PBT
 - JALAN PERSENDIRIAN
 - GRASS VERGE
 - JALAN TIDAK TERLIBAT
 - X TITIK MULA AKHIR

PIHAK BERKUASA MELULUS	
	JABATAN KERJA RAYA KINTA
	MAJLIS BANDARAYA IPOH
	MAJLIS DAERAH BATU GAJAH

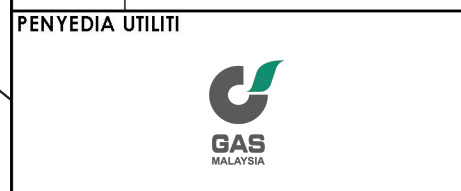

JENIS PELAN	PELAN IZIN LALU
PELUKIS PELAN	ADIB FARHAN
TARIKH DIKELUARKAN	2025-12-11
MUKA SURAT	9/11
NO FAIL RUJUKAN	PINDAAN
KUDR/GMSB/B/12/25/0959	00

***PENGUKURAN BERDASARKAN JARAK SATELIT**

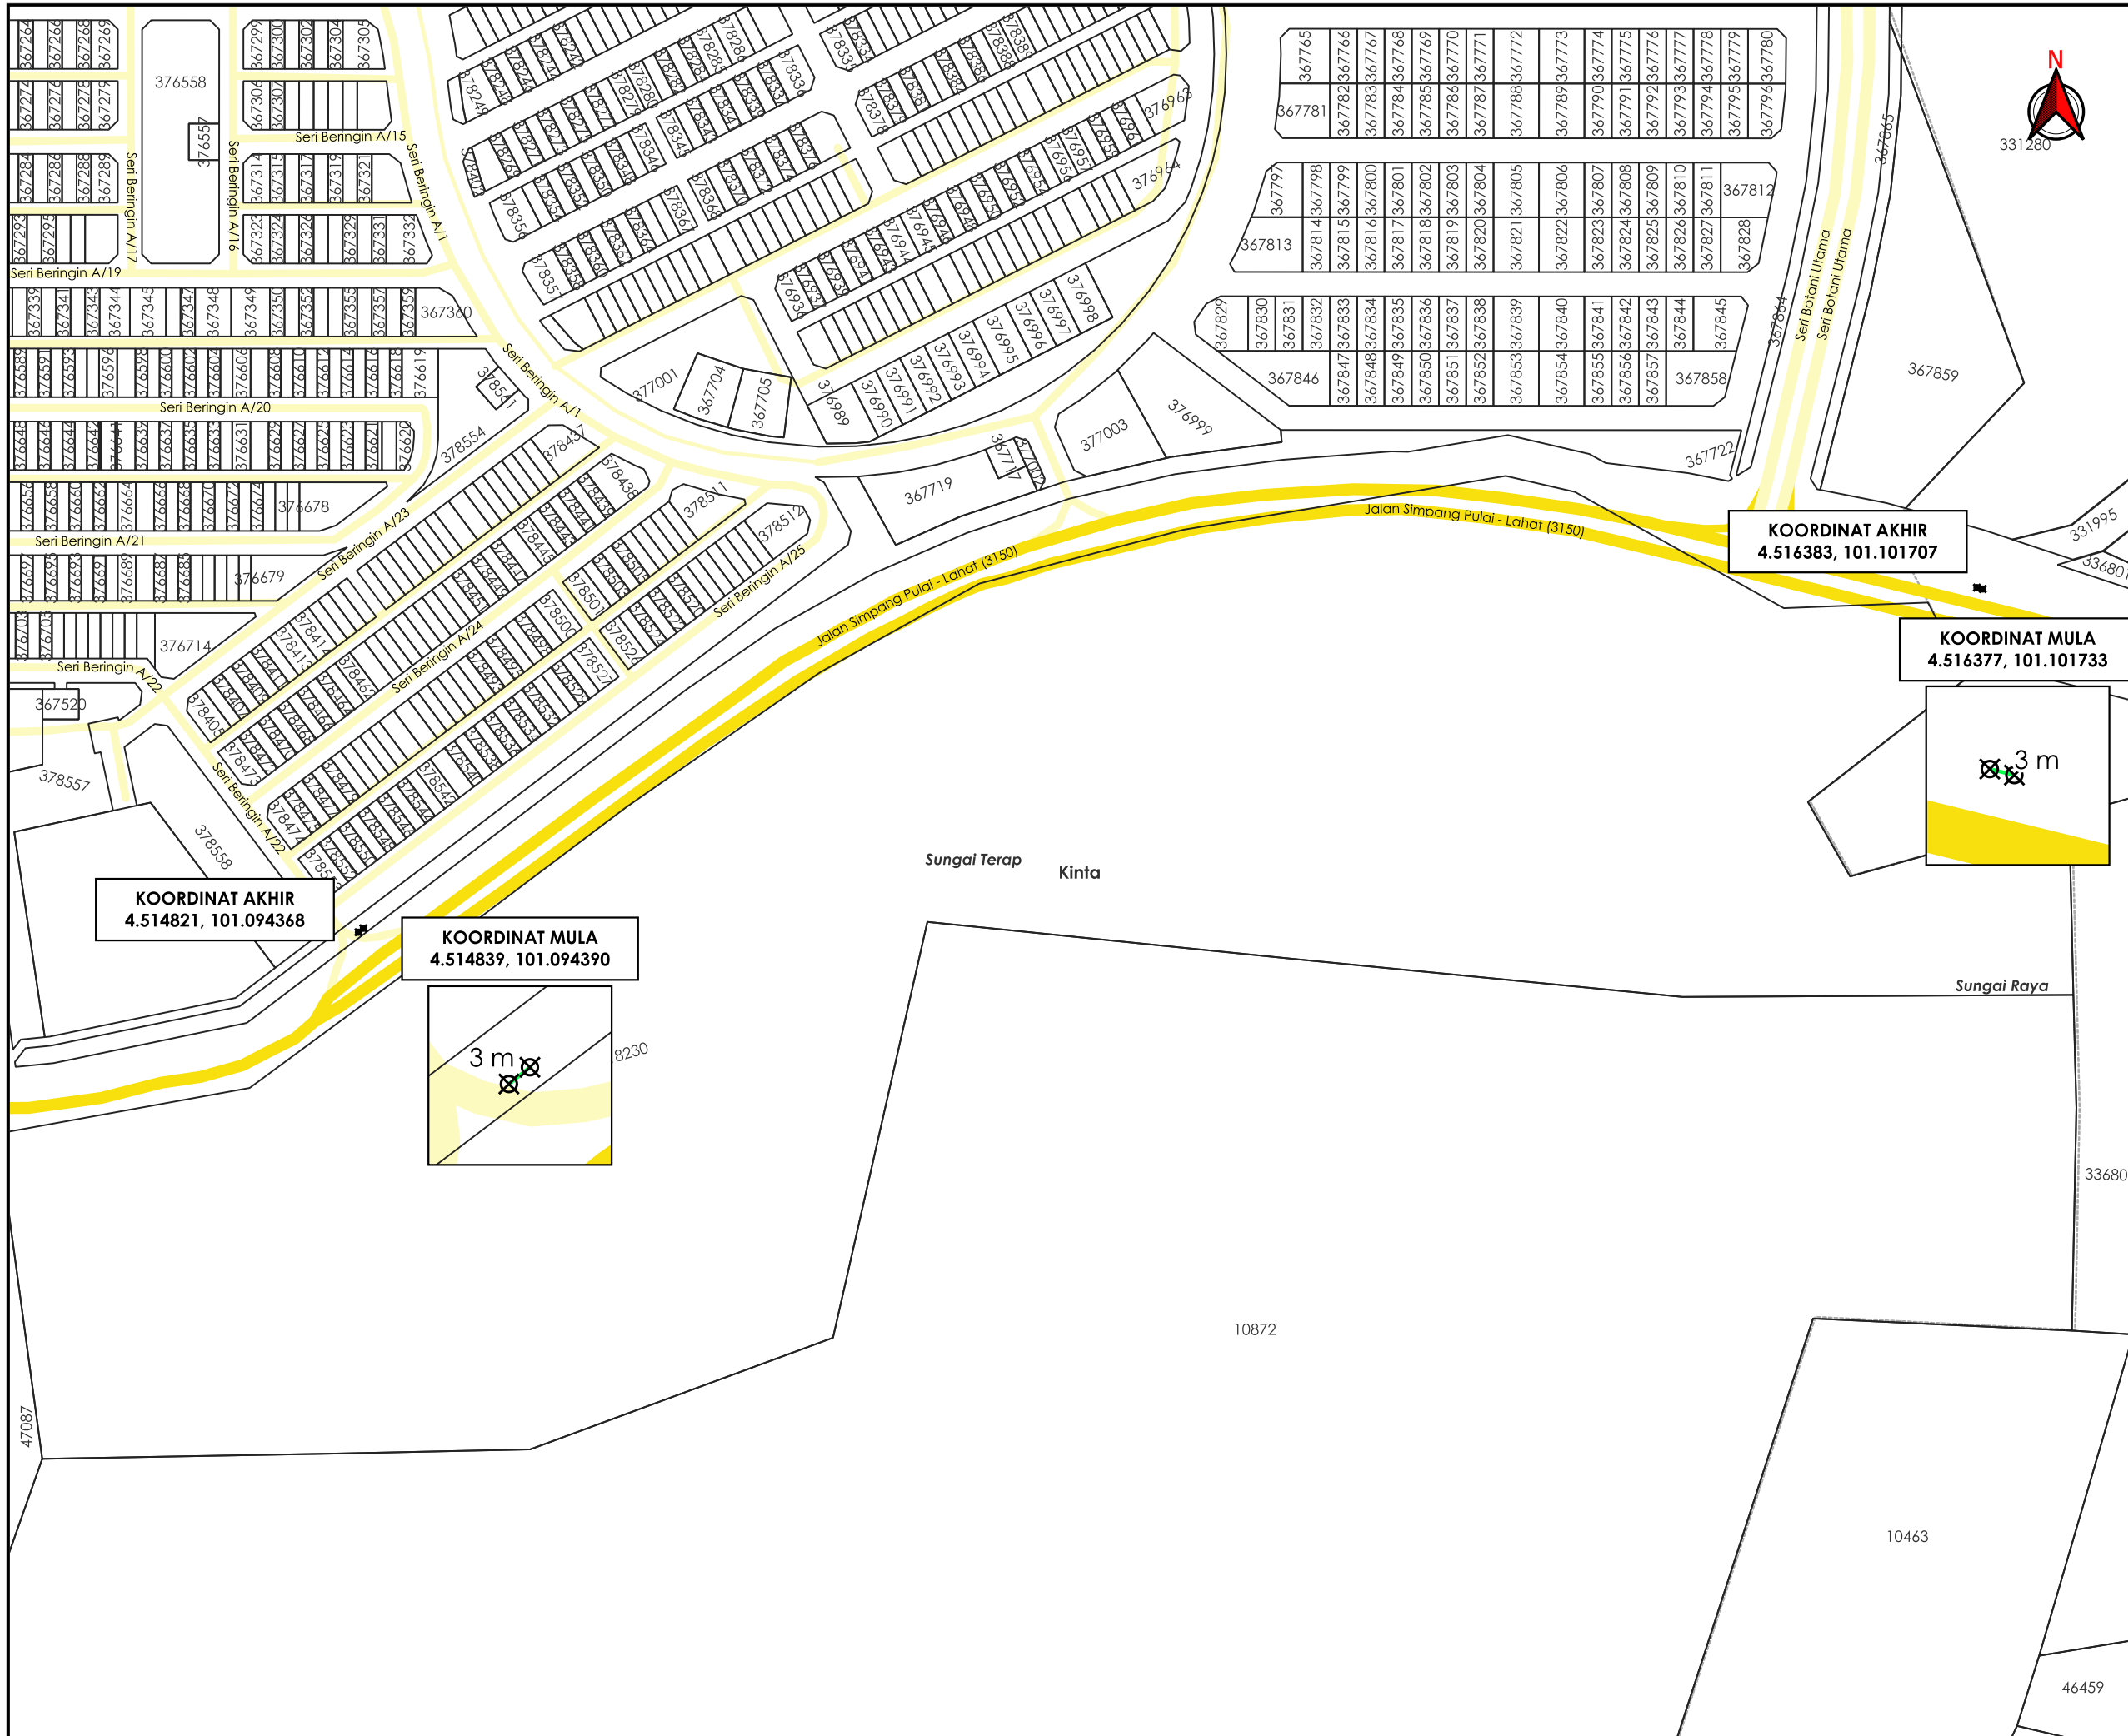

TAJUK PERMOHONAN
 PERMOHONAN UNTUK KERJA-KERJA MENGGANTI
 SISTEM PERLINDUNGAN KATODIK UNTUK GAS
 MALAYSIA DISTRIBUTION SDN BHD DI KAWASAN
 IPOH


- PETUNJUK**
- JALAN JKR
 - JALAN PBT
 - GRASS VERGE
 - X TITIK MULA AKHIR

KOORDINAT AKHIR
 4.516383, 101.101707

KOORDINAT MULA
 4.516377, 101.101733


KOORDINAT AKHIR
 4.514821, 101.094368

KOORDINAT MULA
 4.514839, 101.094390

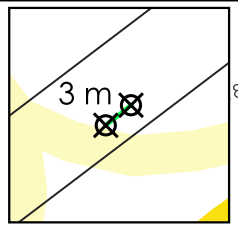


PIHAK BERKUASA MELULUS	
	JABATAN KERJA RAYA KINTA
	MAJLIS BANDARAYA IPOH
	MAJLIS DAERAH BATU GAJAH

PENYEDIA UTILITI



JENIS PELAN	PELAN IZIN LALU
PELUKIS PELAN	ADIB FARHAN
TARIKH DIKELUARKAN	2025-12-11
MUKA SURAT	10/11
NO FAIL RUJUKAN KUDR/GMSB/B/12/25/0959	PINDAAN 00

***PENGUKURAN BERDASARKAN JARAK SATELIT**

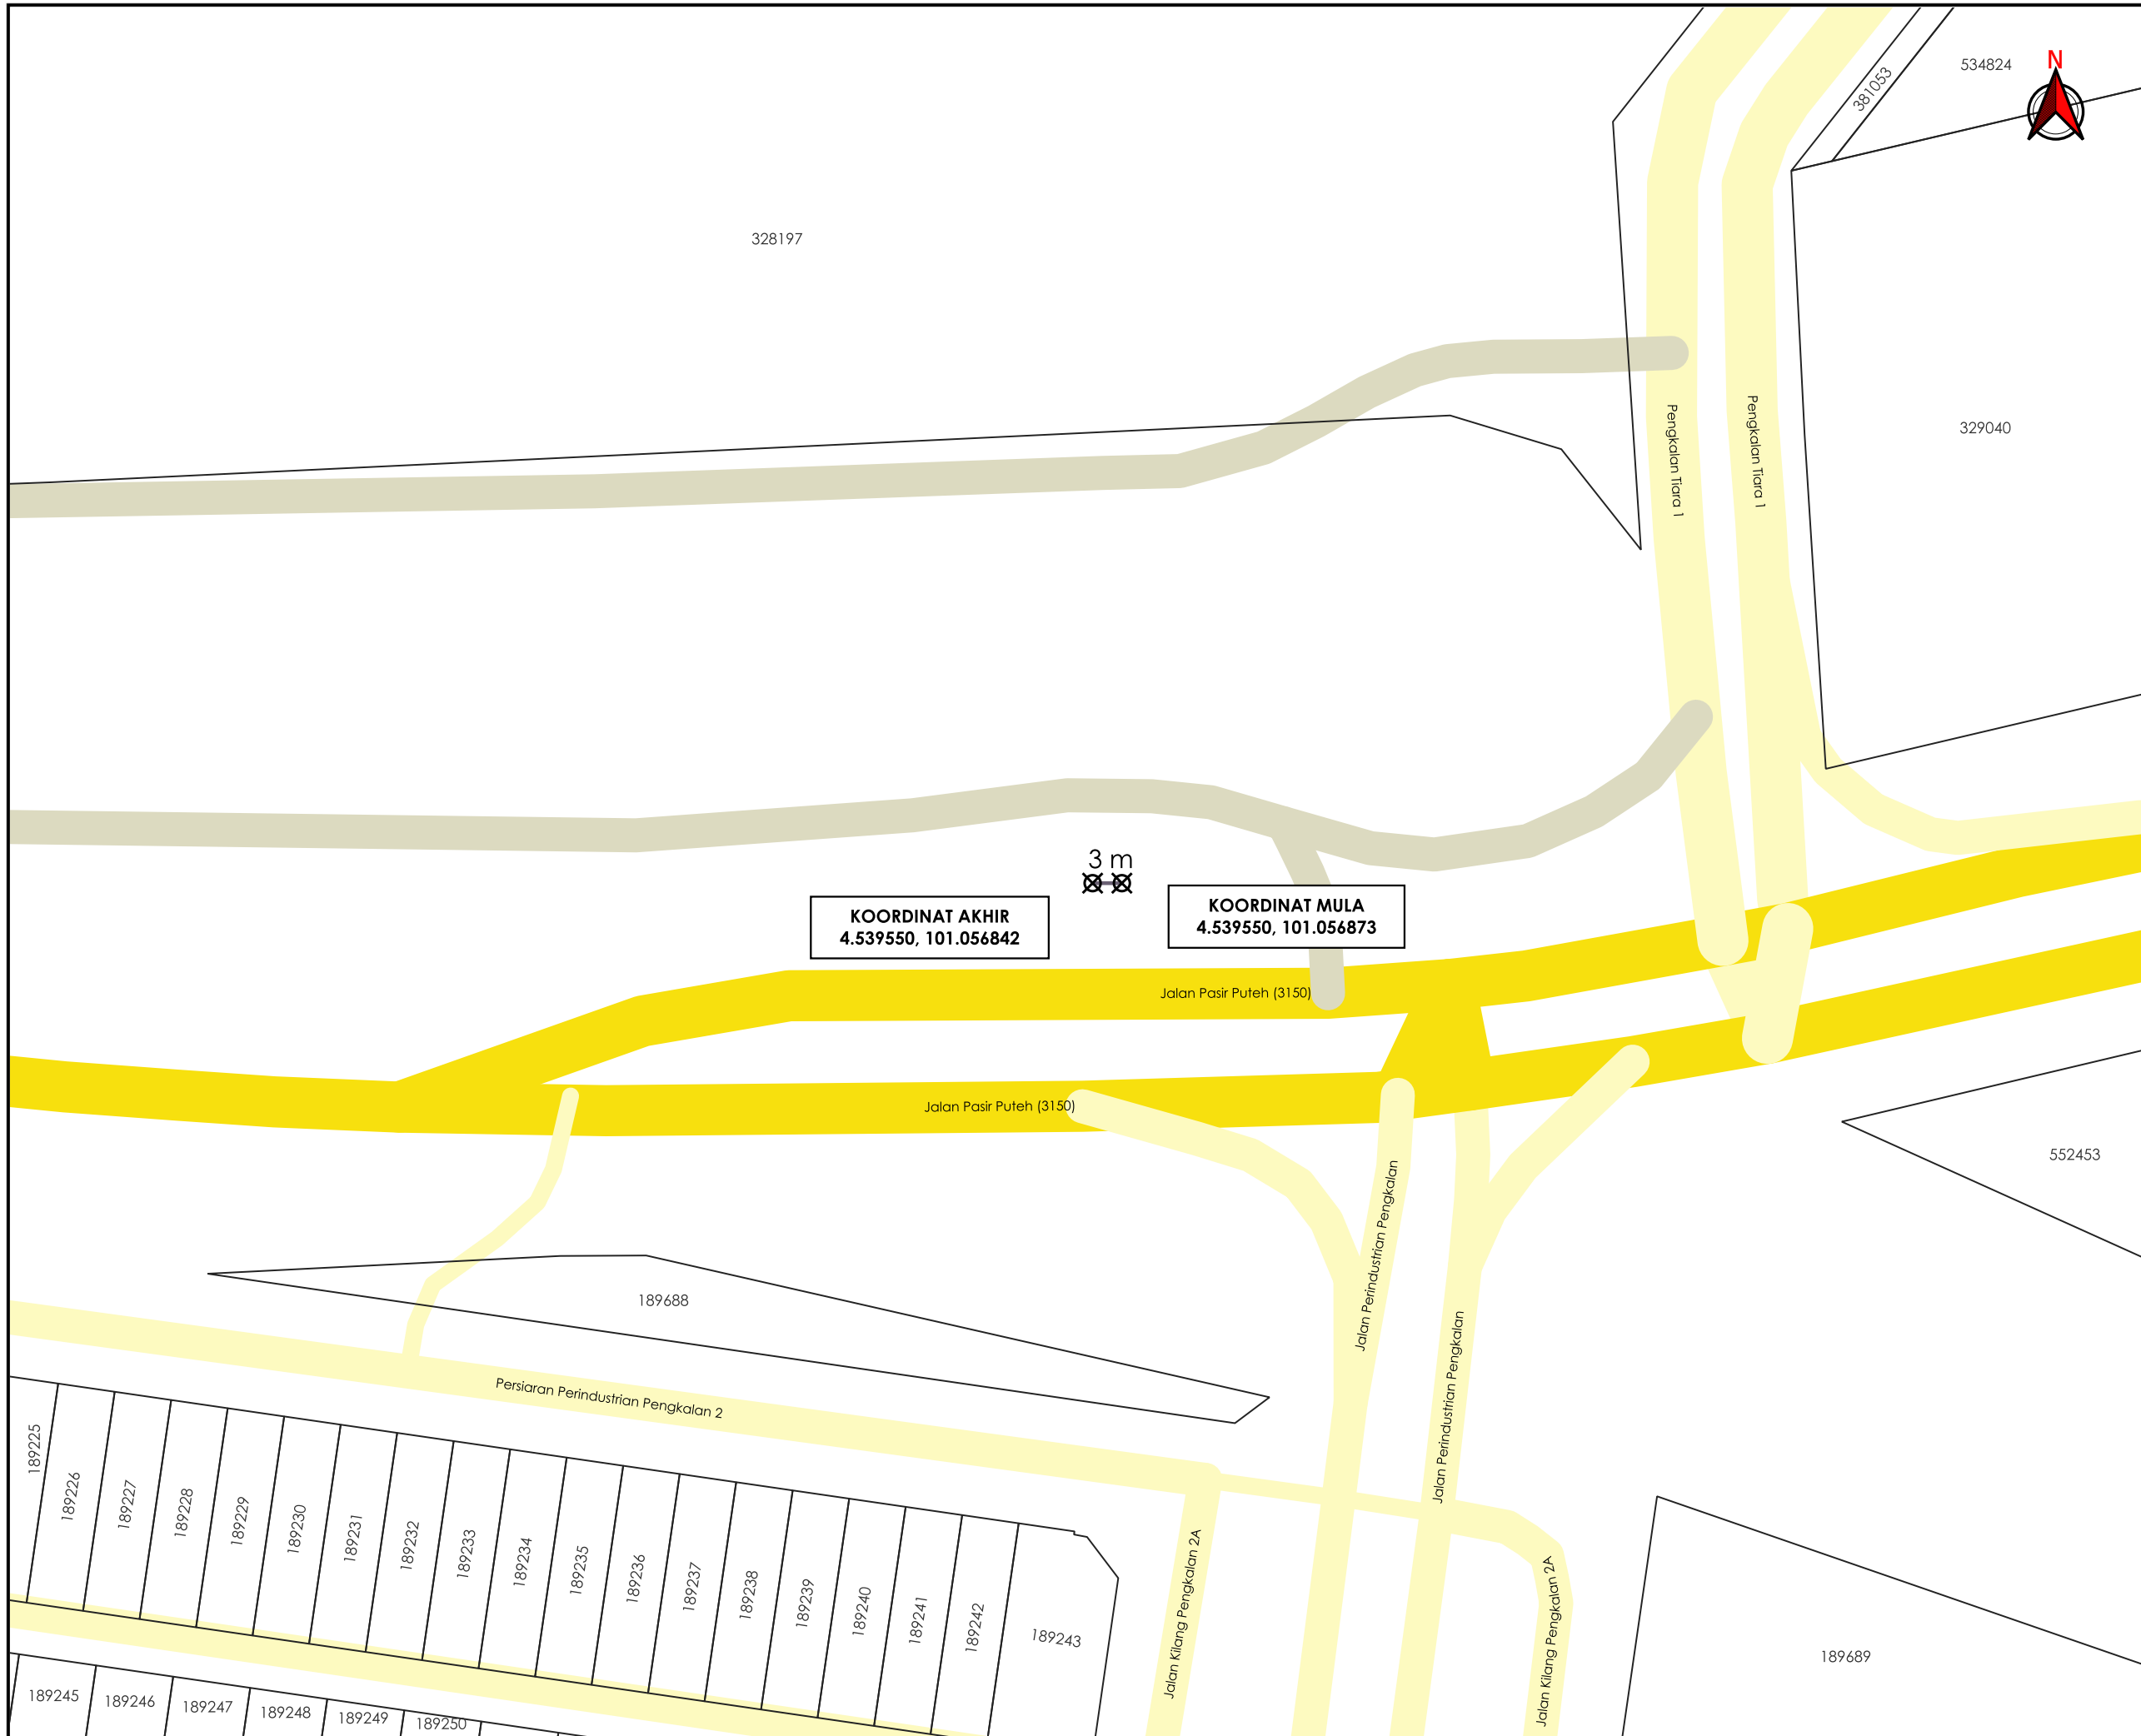

TAJUK PERMOHONAN
 PERMOHONAN UNTUK KERJA-KERJA MENGGANTI SISTEM PERLINDUNGAN KATODIK UNTUK GAS MALAYSIA DISTRIBUTION SDN BHD DI KAWASAN IPOH

PETUNJUK

- JALAN JKR
- JALAN PBT
- JALAN PERSENDIRIAN
- JALAN TIDAK TERLIBAT
- X TITIK MULA AKHIR

PIHAK BERKUASA MELULUS

	JABATAN KERJA RAYA KINTA
	MAJLIS BANDARAYA IPOH
	MAJLIS DAERAH BATU GAJAH



JENIS PELAN	PELAN IZIN LALU
PELUKIS PELAN	ADIB FARHAN
TARIKH DIKELUARKAN	2025-12-11
MUKA SURAT	11/11
NO FAIL RUJUKAN KUDR/GMSB/B/12/25/0959	PINDAAN 00

***PENGUKURAN BERDASARKAN JARAK SATELIT**

K U M P U L A N
Asiadebut

BORANG ULASAN PELAN IZIN LALU

NO FAIL	KUDR/GMDSB/B/12/25/0959
DAERAH	KINTA
PENYEDIA UTILITI	GMB
PENYEDIA PELAN	ADIB FARHAN
TARIKH PELAN	11/12/2025

ULASAN PELAN :

BIL	ULASAN
1.	UNTUK MAKLUMAN, PERMOHONAN DI ATAS TERLIBAT DENGAN 2 MUKIM IAITU HULU KINTA DAN SUNGAI TERAP.