

**KORIDOR
UTILITI**
DARUL RIDZUAN




**TENAGA
NASIONAL**

**BEKALAN ELEKTRIK KE SKIM PERUMAHAN SELUAS 10.56 EKAR
(4.274 HEKTAR) DI ATAS LOT 34164 (GRN: 24083) & LOT 34165
(GRN 24084), GUNUNG LANG, MUKIM HULU KINTA, DAERAH
KINTA, PERAK DARUL RIDZUAN UNTUK TETUAN LANG
PROPERTY SDN. BHD. FASA 1 : 80 UNIT RUMAH TERES 2
TINGKAT (JENIS A) DI NO. PLOT 1 - 21, PLOT 25 - 28, PLOT 32 -
45, PLOT 47 - 62, PLOT 65 - 77 DAN PLOT 81 - 93; 21 UNIT
RUMAH TERES 2 TINGKAT (JENIS B) DI NO. PLOT 95 - 107,
PLOT 110 - 117**

PELAN IZIN LALU

(PINDAAN)

**NO FAIL RUJUKAN
KUDR/TNBB/A/02/25/0143**

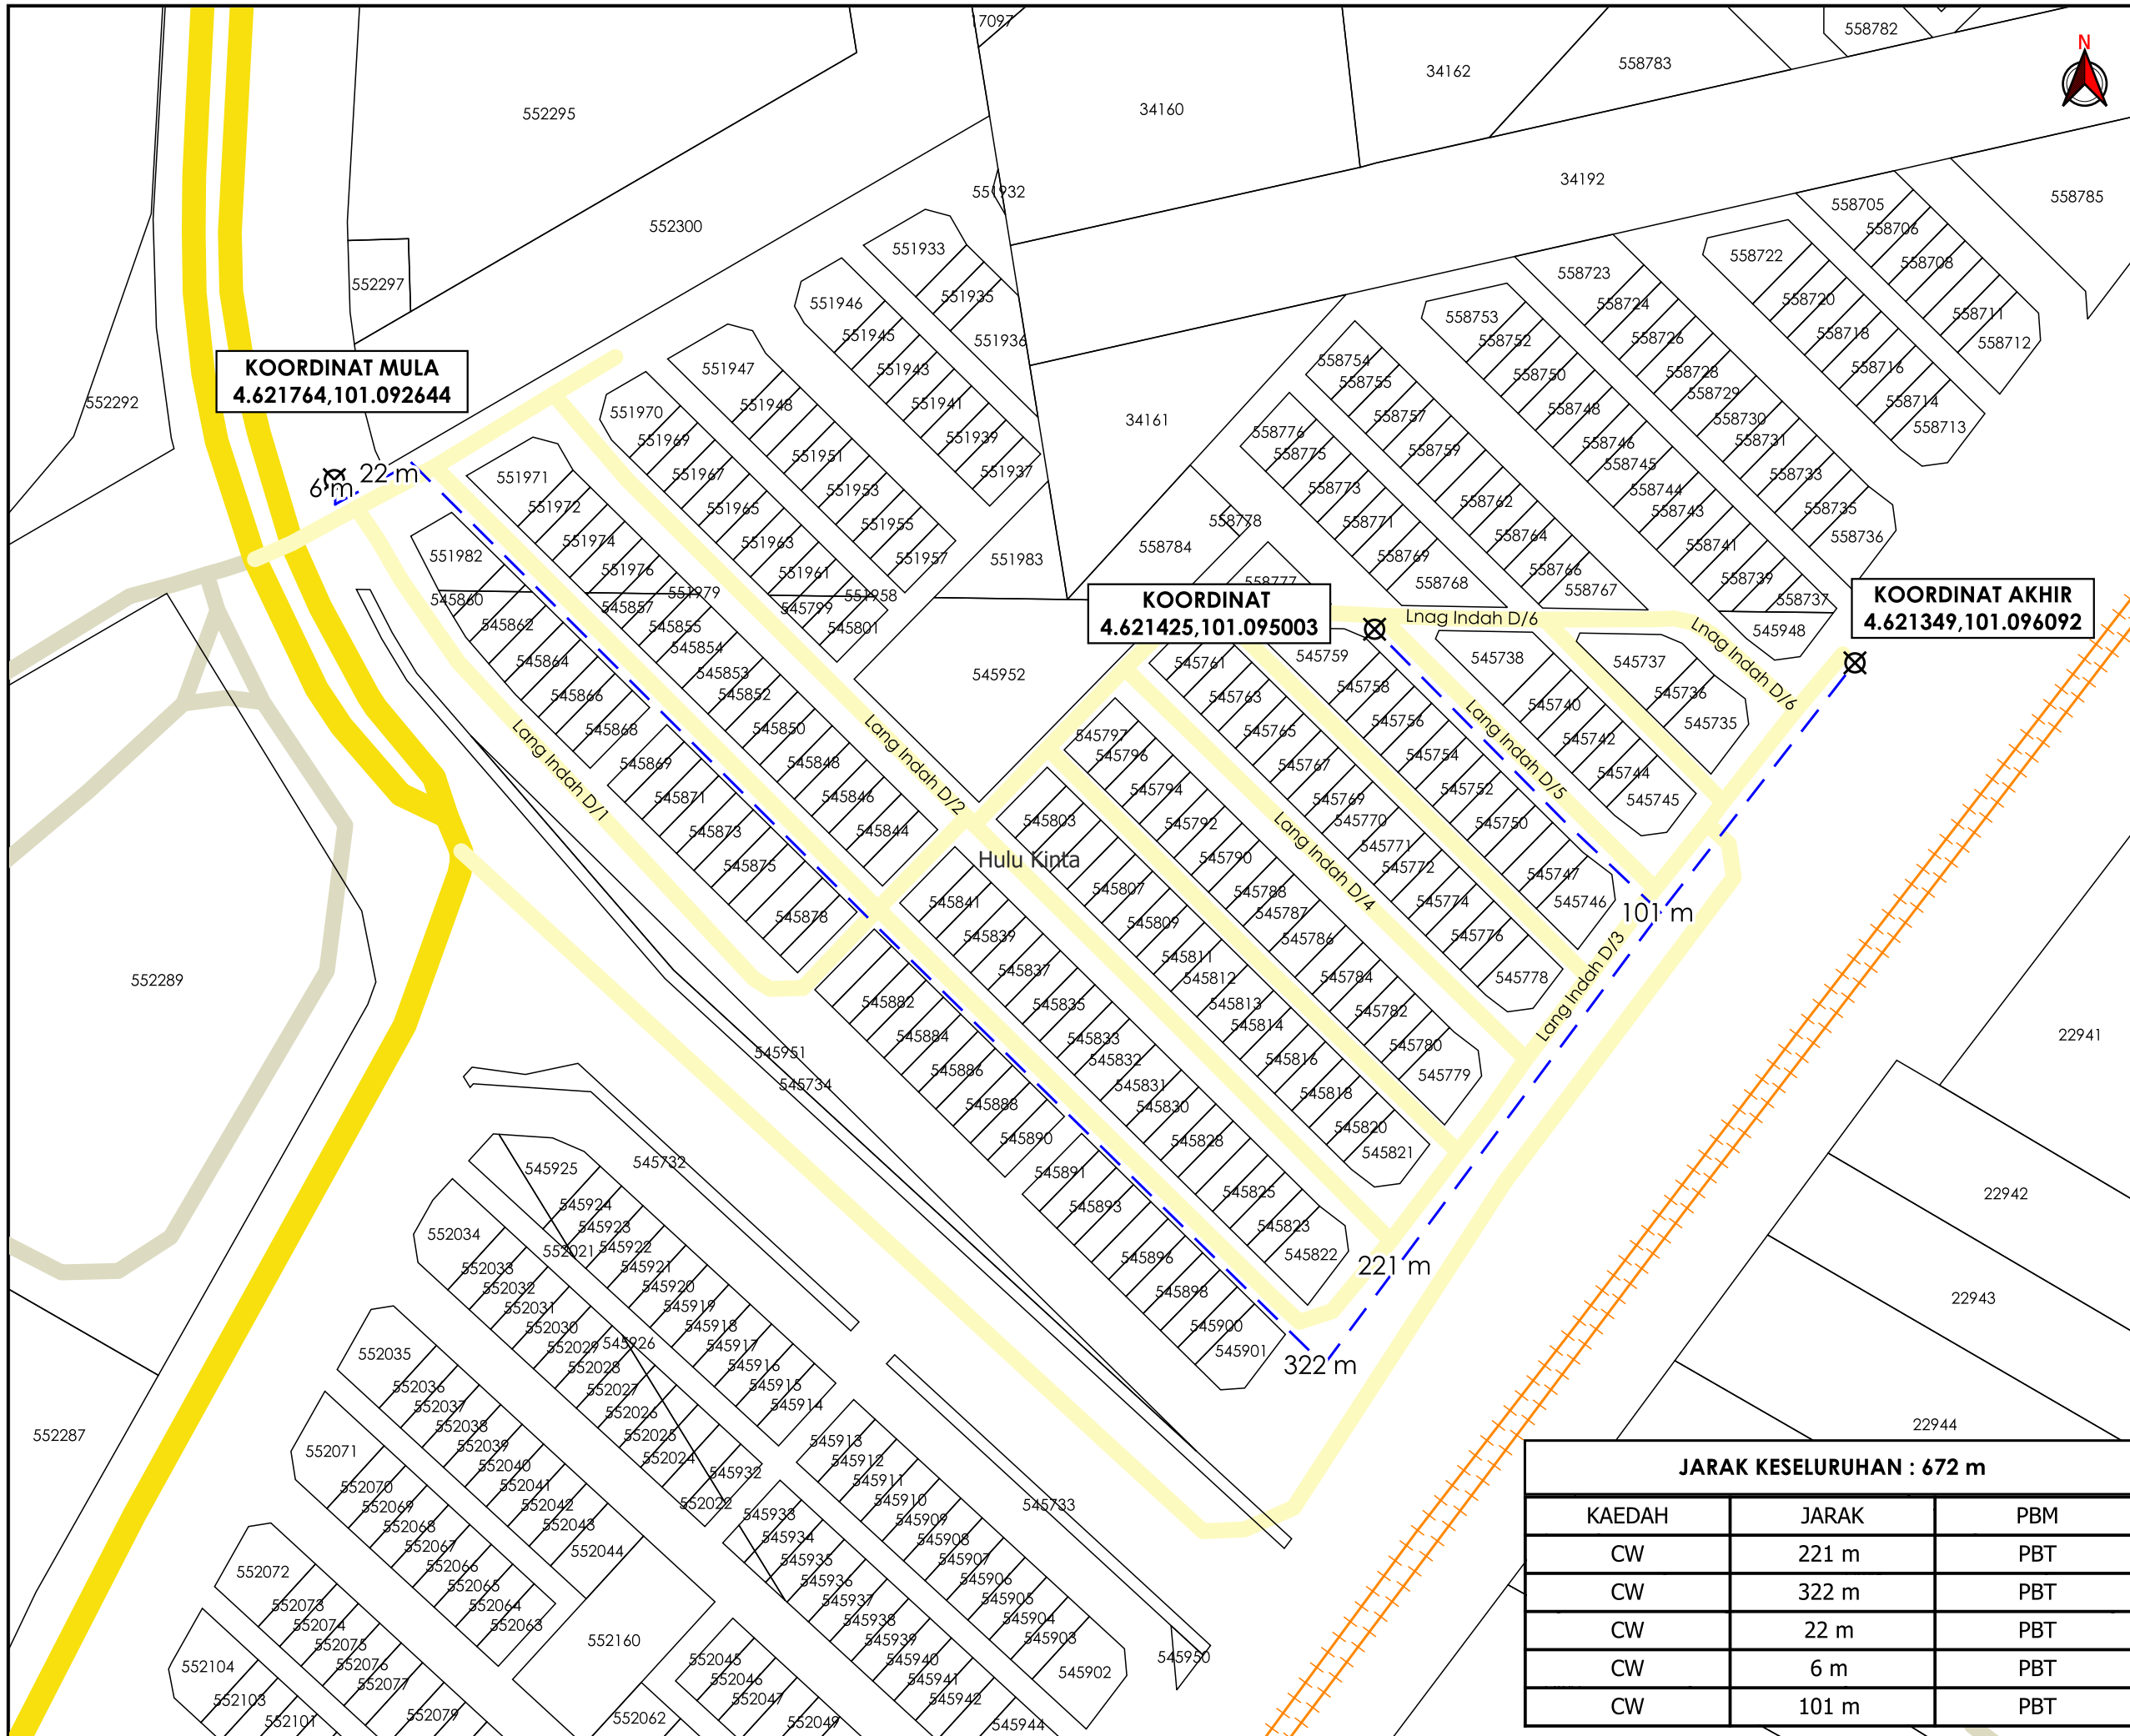

TAJUK PERMOHONAN
 BEKALAN ELEKTRIK KE SKIM PERUMAHAN SELUAS 10.56 EKAR (4.274 HEKTAR) DI ATAS LOT 34164 (GRN: 24083) & LOT 34165 (GRN 24084), GUNUNG LANG, MUKIM HULU KINTA, DAERAH KINTA, PERAK DARUL RIDZUAN UNTUK TETUAN LANG PROPERTY SDN. BHD. FASA 1 : 80 UNIT RUMAH TERES 2 TINGKAT (JENIS A) DI NO. PLOT 1 - 21, PLOT 25 - 28, PLOT 32 - 45, PLOT 47 - 62, PLOT 65 - 77 DAN PLOT 81 - 93; 21 UNIT RUMAH TERES 2 TINGKAT (JENIS B) DI NO. PLOT 95 - 107, PLOT 110 - 117

PETUNJUK

- JALAN JKR
- JALAN PBT
- JALAN PERSENDIRIAN
- - - CARRIAGE WAY
- TITIK MULA/AKHIR

PIHAK BERKUASA MELULUS

	MAJLIS BANDARAYA IPOH
--	------------------------------

PENYEDIA UTILITI

JENIS PELAN	PELAN IZIN LALU
PELUKIS PELAN	NOR ALIA
TARIKH DIKELUARKAN	2025-02-20
MUKA SURAT	1/1
NO FAIL RUJUKAN	PINDAAN
KUDR/TNBB/A/02/25/0143	01

JARAK KESELURUHAN : 672 m

KAEDAH	JARAK	PBM
CW	221 m	PBT
CW	322 m	PBT
CW	22 m	PBT
CW	6 m	PBT
CW	101 m	PBT

*PENGUKURAN BERDASARKAN JARAK SATELIT