

**KORIDOR
UTILITI**
DARUL RIDZUAN




**TENAGA
NASIONAL**

**PERMOHONAN CADANGAN BEKALAN ELEKTRIK DI ATAS LOT 9895, 16-RB1T
& 1-RS1T, JALAN DUA, TAMAN ELOK, 35300 AIR KUNING, CHENDERANG,
PERAK UNTUK TETUAN TEMASEK ALLIANCE SDN.BHD.**

PELAN IZIN LALU

**NO FAIL RUJUKAN
KUDR/TNBB/B/10/25/0866**

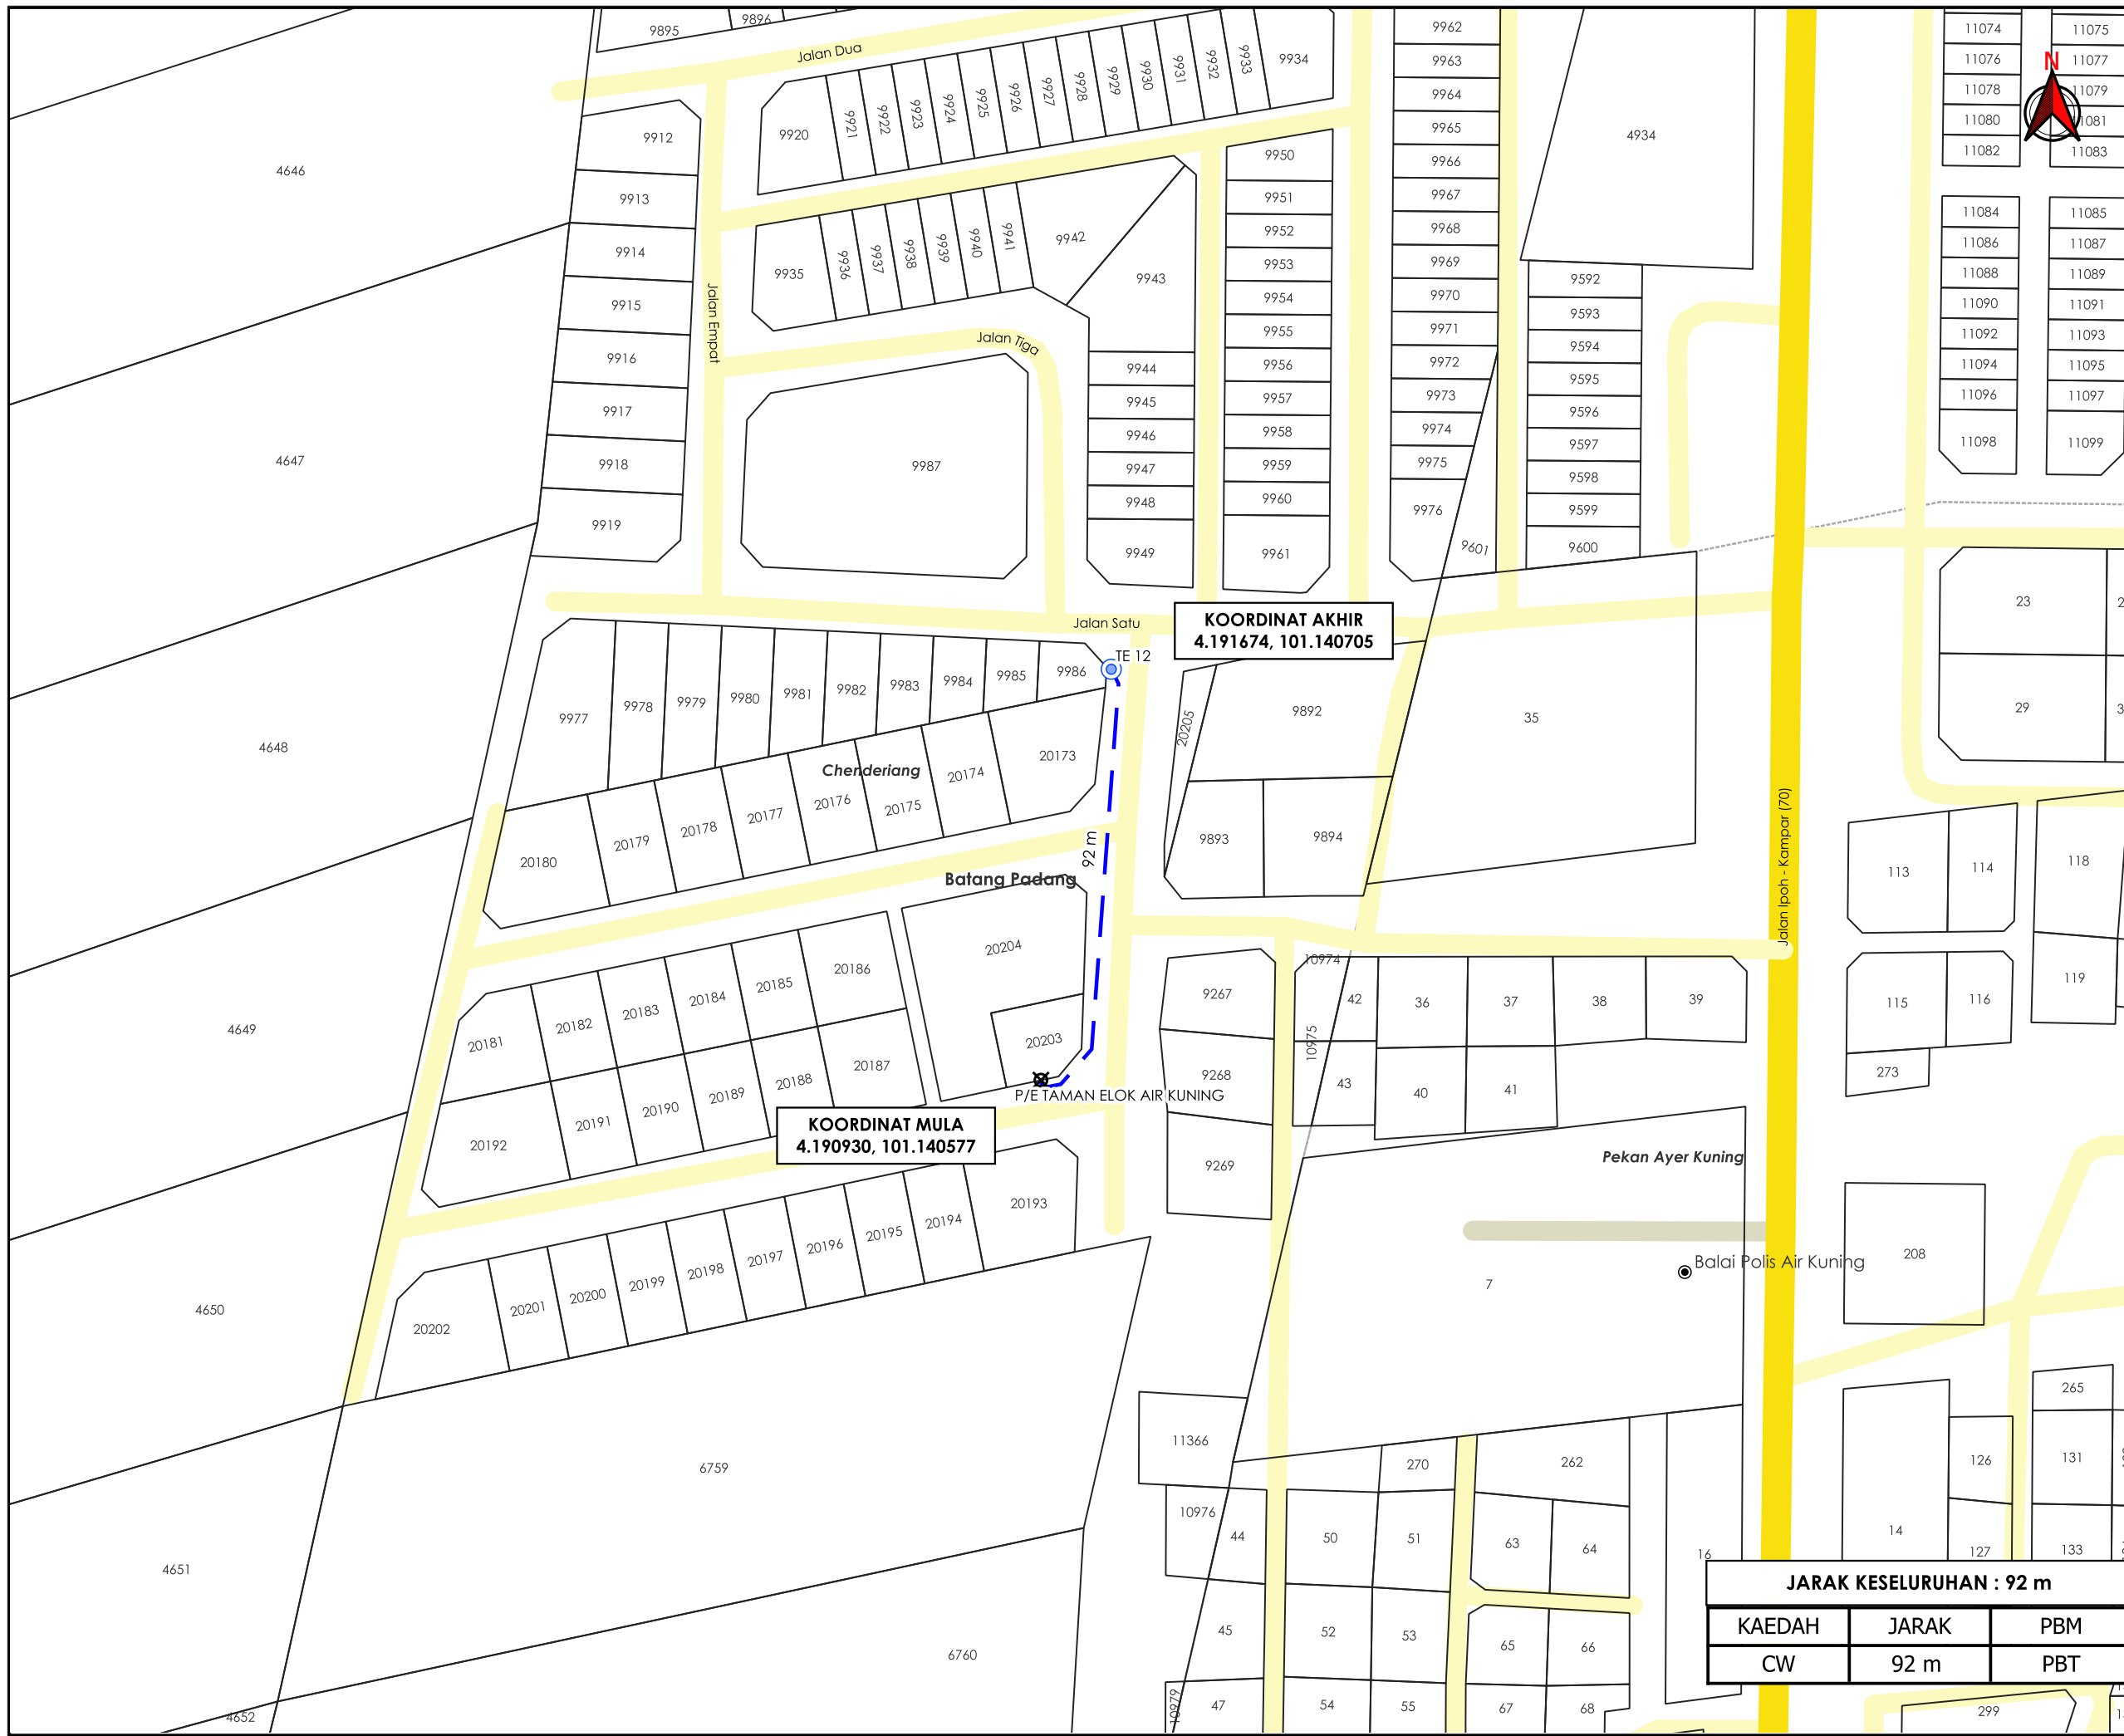

KOORDINAT AKHIR
4.191674, 101.140705

KOORDINAT MULA
4.190930, 101.140577

JARAK KESELURUHAN : 92 m		
KAEDAH	JARAK	PBM
CW	92 m	PBT

AGENS PENYELARAS
KORIDOR UTILITI
DARUL RIDZUAN



TAJUK PERMOHONAN
PERMOHONAN CADANGAN BEKALAN ELEKTRIK
DI ATAS LOT 9895, 16-RBIT & 1-RS1T, JALAN DUA,
TAMAN ELOK, 35300 AIR KUNING,
CHENDERIANG, PERAK UNTUK TETUAN TEMASEK
ALLIANCE SDN.BHD.

- PETUNJUK**
- JALAN JKR
 - JALAN PBT
 - JALAN PERSENDIRIAN
 - CARRIAGE WAY
 - TIANG SEDIA ADA
 - TITIK MULA AKHIR

PIHAK BERKUASA MELULUS

MAJLIS DAERAH TAPAH

PENYEDIA UTILITI

TENAGA NASIONAL

JENIS PELAN	PELAN IZIN LALU
PELUKIS PELAN	ADIB FARHAN
TARIKH DIKELUARKAN	2025-10-17
MUKA SURAT	1/1
NO FAIL RUJUKAN	PINDAAN
KUDR/TNBB/B/10/25/0866	00

***PENGUKURAN BERDASARKAN JARAK SATELIT**