

**KORIDOR  
UTILITI**  
DARUL RIDZUAN





**time™**

**CADANGAN PEMASANGAN INFRASTRUKTUR TELEKOMUNIKASI DAN  
KABEL FIBER OPTIK UNTUK MENYEDIAKAN PERKHIDMATAN  
TELEKOMUNIKASI DI JALAN LEE MING HIN, 31450 IPOH, PERAK  
KAEDAH : HDD 240M**

**PELAN IZIN LALU**

**NO FAIL RUJUKAN  
KUDR/TTDC/B/04/26/0127**

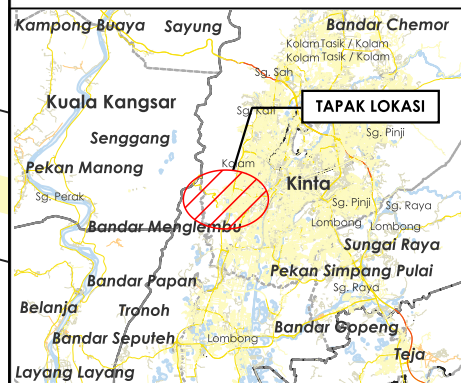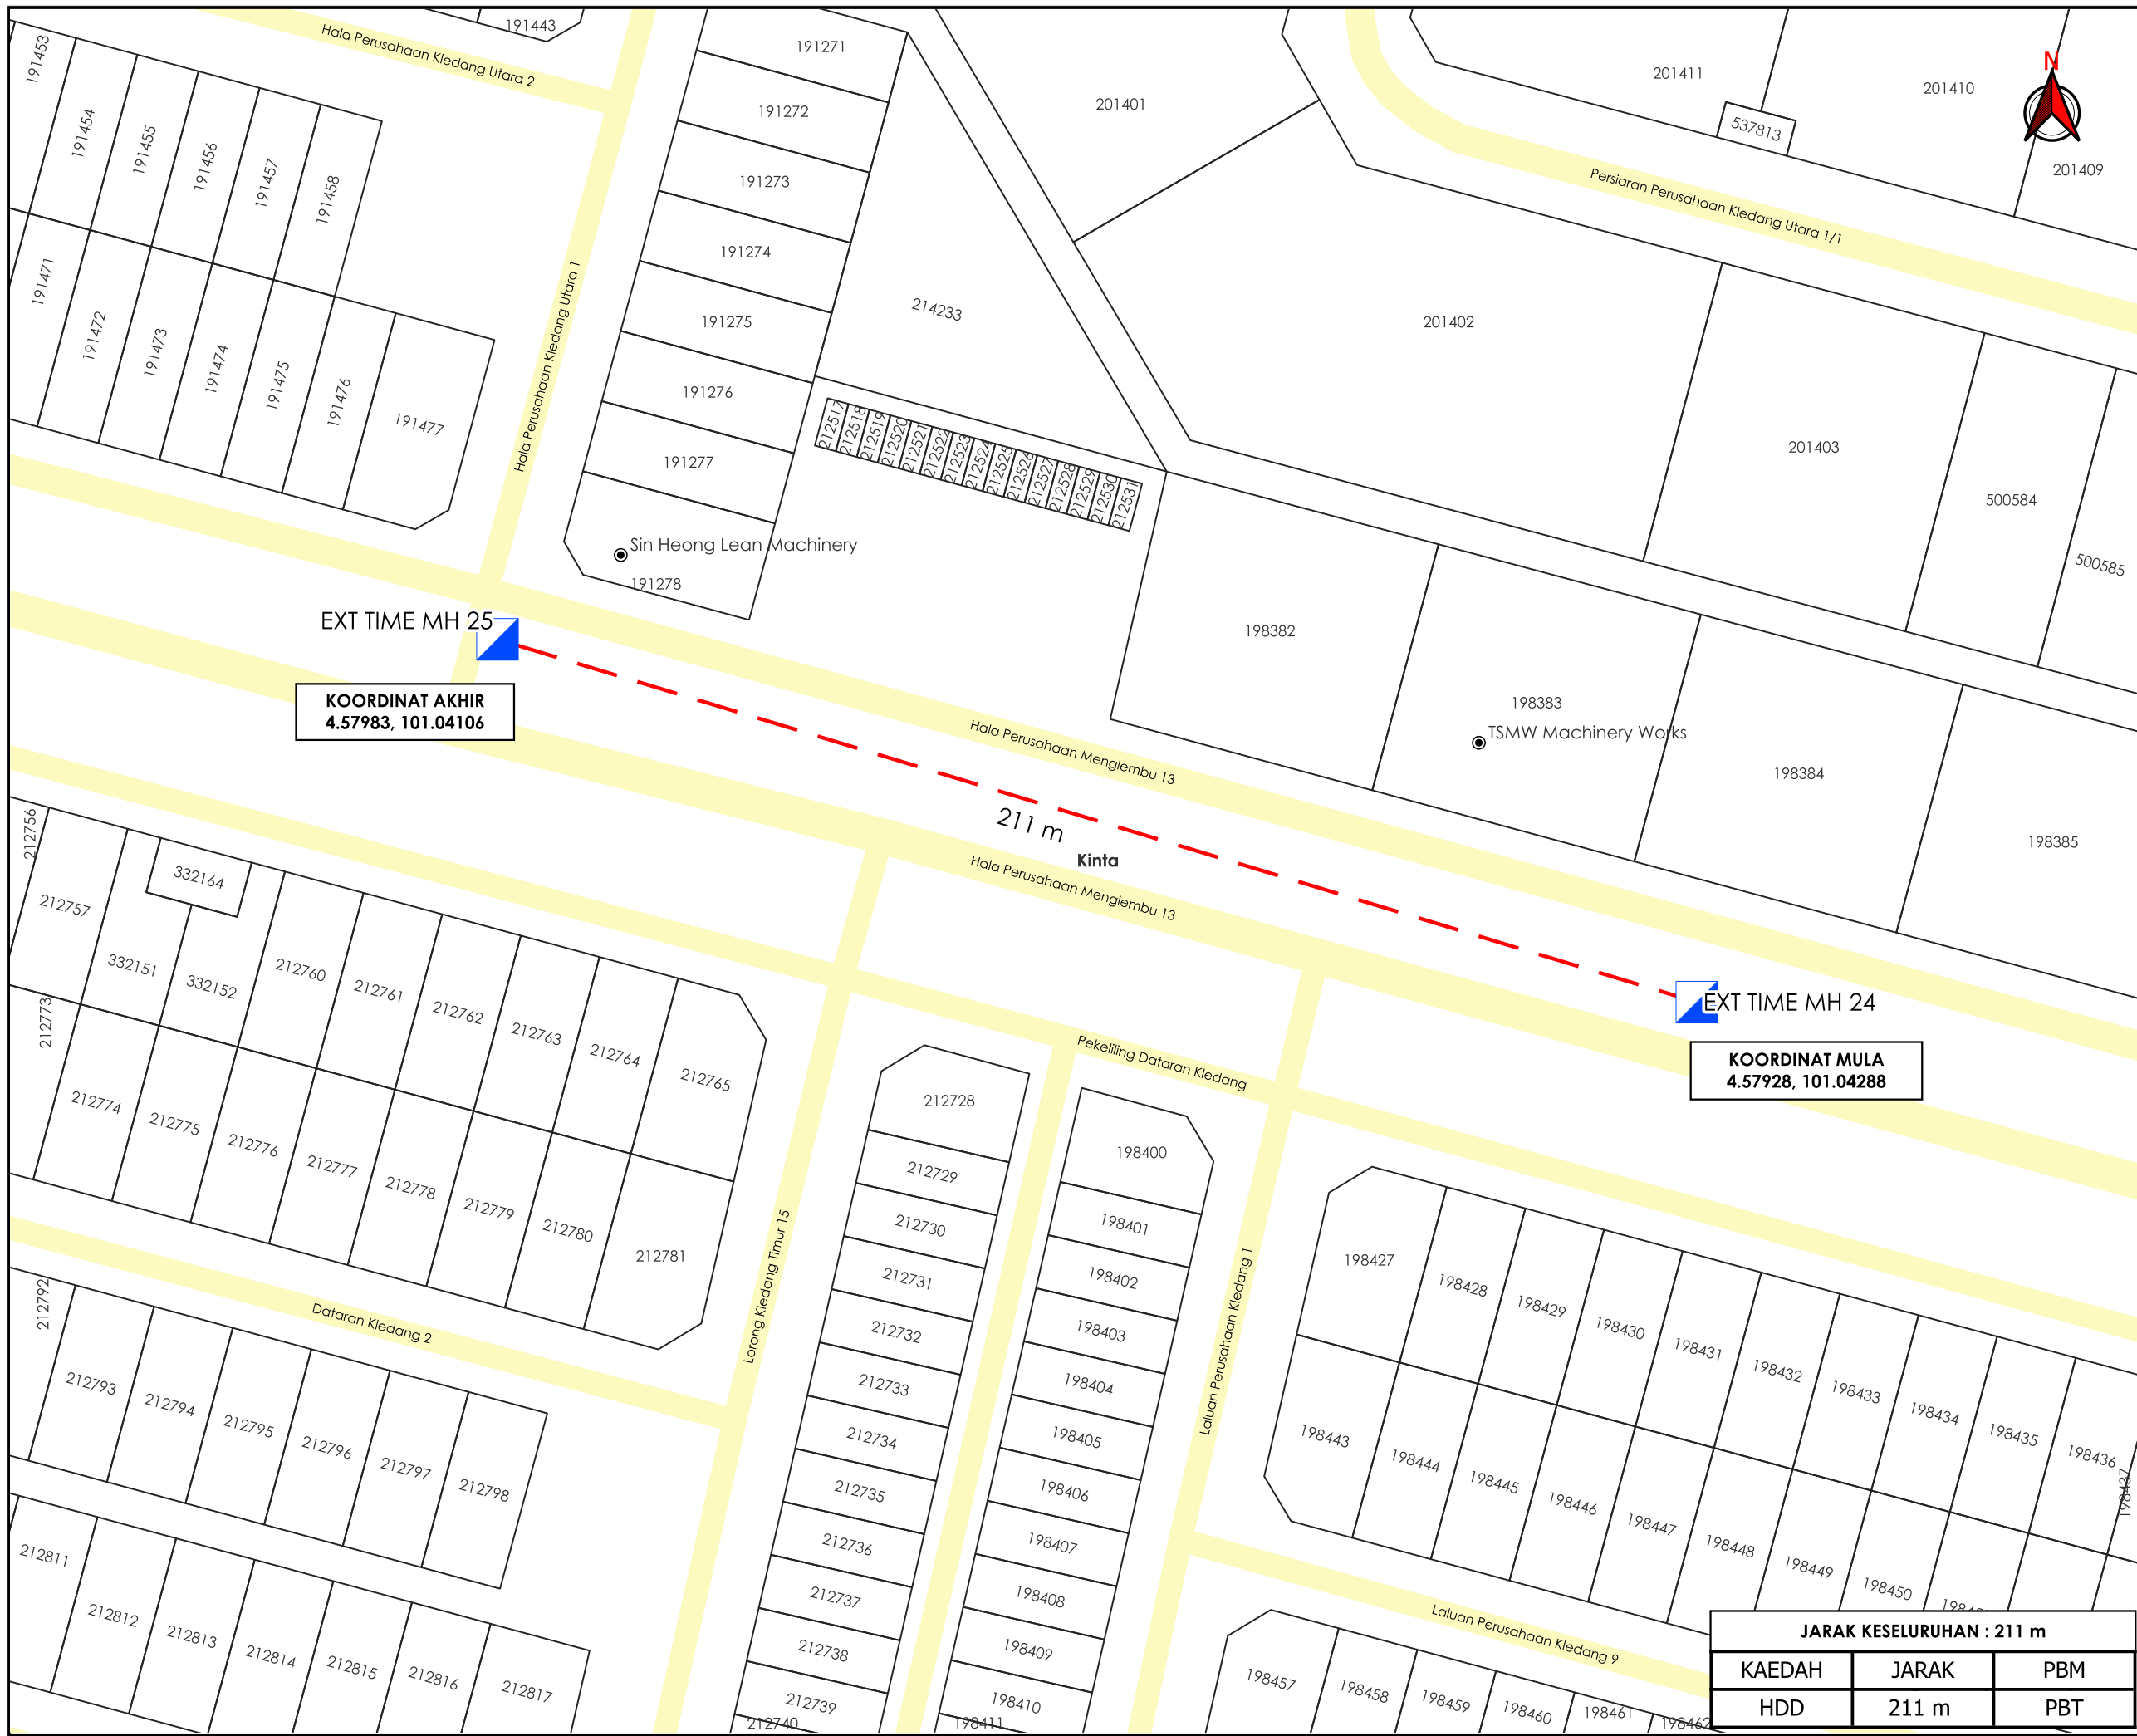

**TAJUK PERMOHONAN**  
 CADANGAN PEMASANGAN INFRASTRUKTUR TELEKOMUNIKASI DAN KABEL FIBER OPTIK UNTUK MENYEDIAKAN PERKHIDMATAN TELEKOMUNIKASI DI JALAN LEE MING HIN, 31450 IPOH, PERAK KAEDAH : HDD 240M

- PETUNJUK**
- JALAN PBT
  - HORIZONTAL DIRECTIONAL DRILLING
  - MANHOLE SEDIA ADA

**PIHAK BERKUASA MELULUS**  
  
**MAJLIS BANDARAYA IPOH**

**PENYEDIA UTILITI**

JENIS PELAN	PELAN IZIN LALU
PELUKIS PELAN	ADIB FARHAN
TARIKH DIKELUARKAN	2026-04-03
MUKA SURAT	1/1
NO FAIL RUJUKAN	PINDAAN
KUDR/TTDC/B/04/26/0127	<b>00</b>

**JARAK KESELURAHAN : 211 m**

KAEDAH	JARAK	PBM
HDD	211 m	PBT

**\*PENGUKURAN BERDASARKAN JARAK SATELIT**