

**KORIDOR
UTILITI**
DARUL RIDZUAN





time™

**CADANGAN PEMASANGAN INFRASTRUKTUR TELEKOMUNIKASI DAN
KABEL FIBER OPTIK UNTUK MENYEDIAKAN PERKHIDMATAN
TELEKOMUNIKASI DI JALAN LEE MING HIN, 31450 IPOH, PERAK
KAEDAH : HDD 240M**

**PELAN IZIN LALU
(PINDAAN 01)**

**NO FAIL RUJUKAN
KUDR/TTDC/B/04/26/0127**

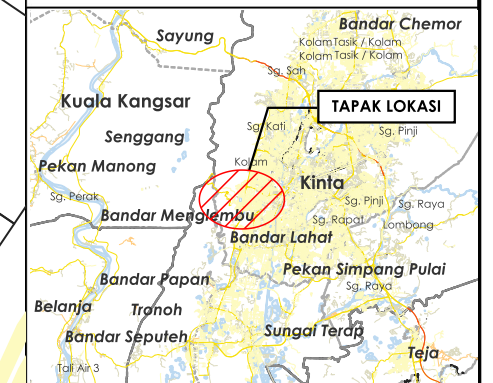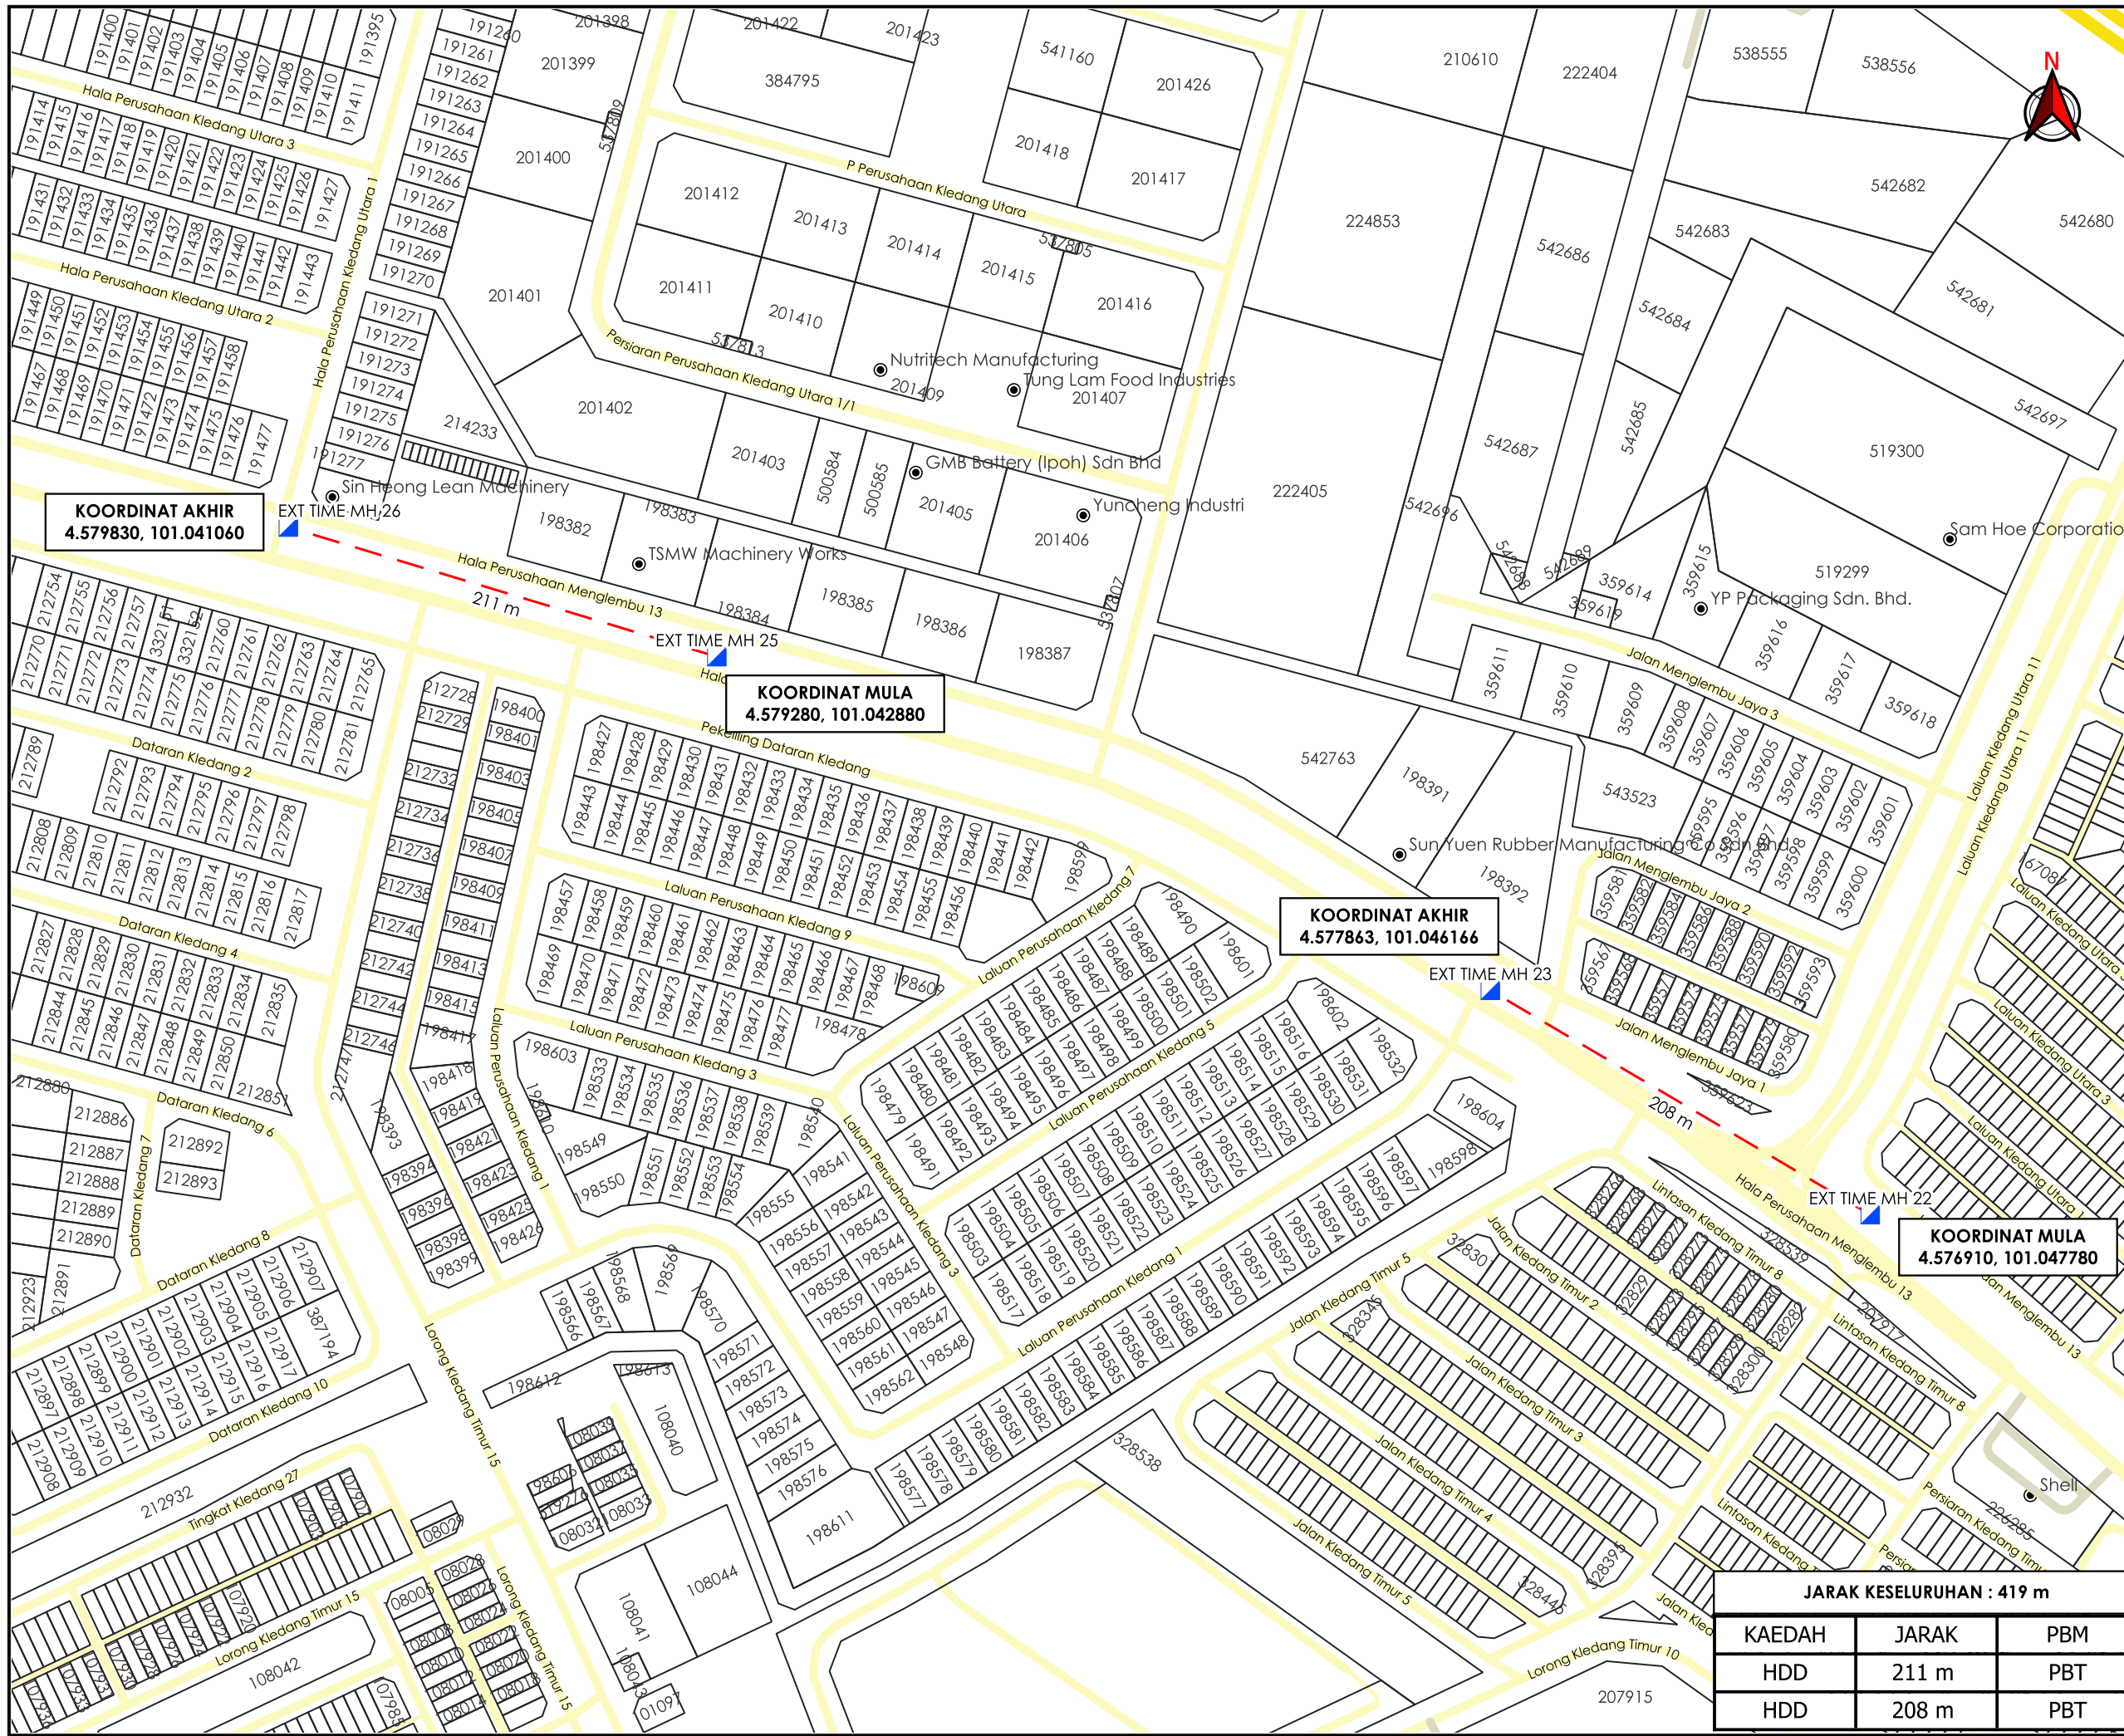

TAJUK PERMOHONAN
 CADANGAN PEMASANGAN INFRASTRUKTUR TELEKOMUNIKASI DAN KABEL FIBER OPTIK UNTUK MENYEDIAKAN PERKHIDMATAN TELEKOMUNIKASI DI JALAN LEE MING HIN, 31450 IPOH, PERAK KAEDAH : HDD 240M

- PETUNJUK**
- JALAN JKR
 - JALAN PBT
 - JALAN PERSENDIRIAN
 - HORIZONTAL DIRECTIONAL DRILLING
 - MANHOLE SEDIA ADA

PIHAK BERKUASA MELULUS



MAJLIS BANDARAYA IPOH

PENYEDIA UTILITI



JENIS PELAN		PELAN IZIN LALU	
PELUKIS PELAN		ADIB FARHAN	
TARIKH DIKELUARKAN		2026-05-06	
MUKA SURAT		1/1	
NO FAIL RUJUKAN		PINDAAN	
KUDR/TTDC/B/04/26/0127		01	

JARAK KESELURUHAN : 419 m		
KAEDAH	JARAK	PBM
HDD	211 m	PBT
HDD	208 m	PBT

***PENGUKURAN BERDASARKAN JARAK SATELIT**