

**KORIDOR
UTILITI**
DARUL RIDZUAN





**TENAGA
NASIONAL**

**MSVT PUNCA BEKALAN BARU 2 X 500MMP DARI PMU
PROTON CITY KE SSU IQM BAGI PERTAMBAHAN BEBAN BARU
DI KAWASAN INDUSTRI PROTON
CITY(TJM5404,TJM5434&TJM5436)**

PELAN IZIN LALU

(PINDAAN - 01)

**NO FAIL RUJUKAN
KUDR/TNBB/A/02/25/0168**

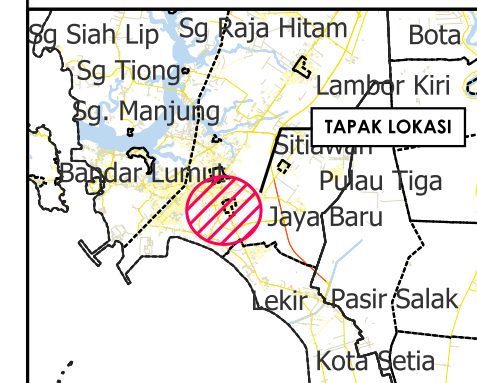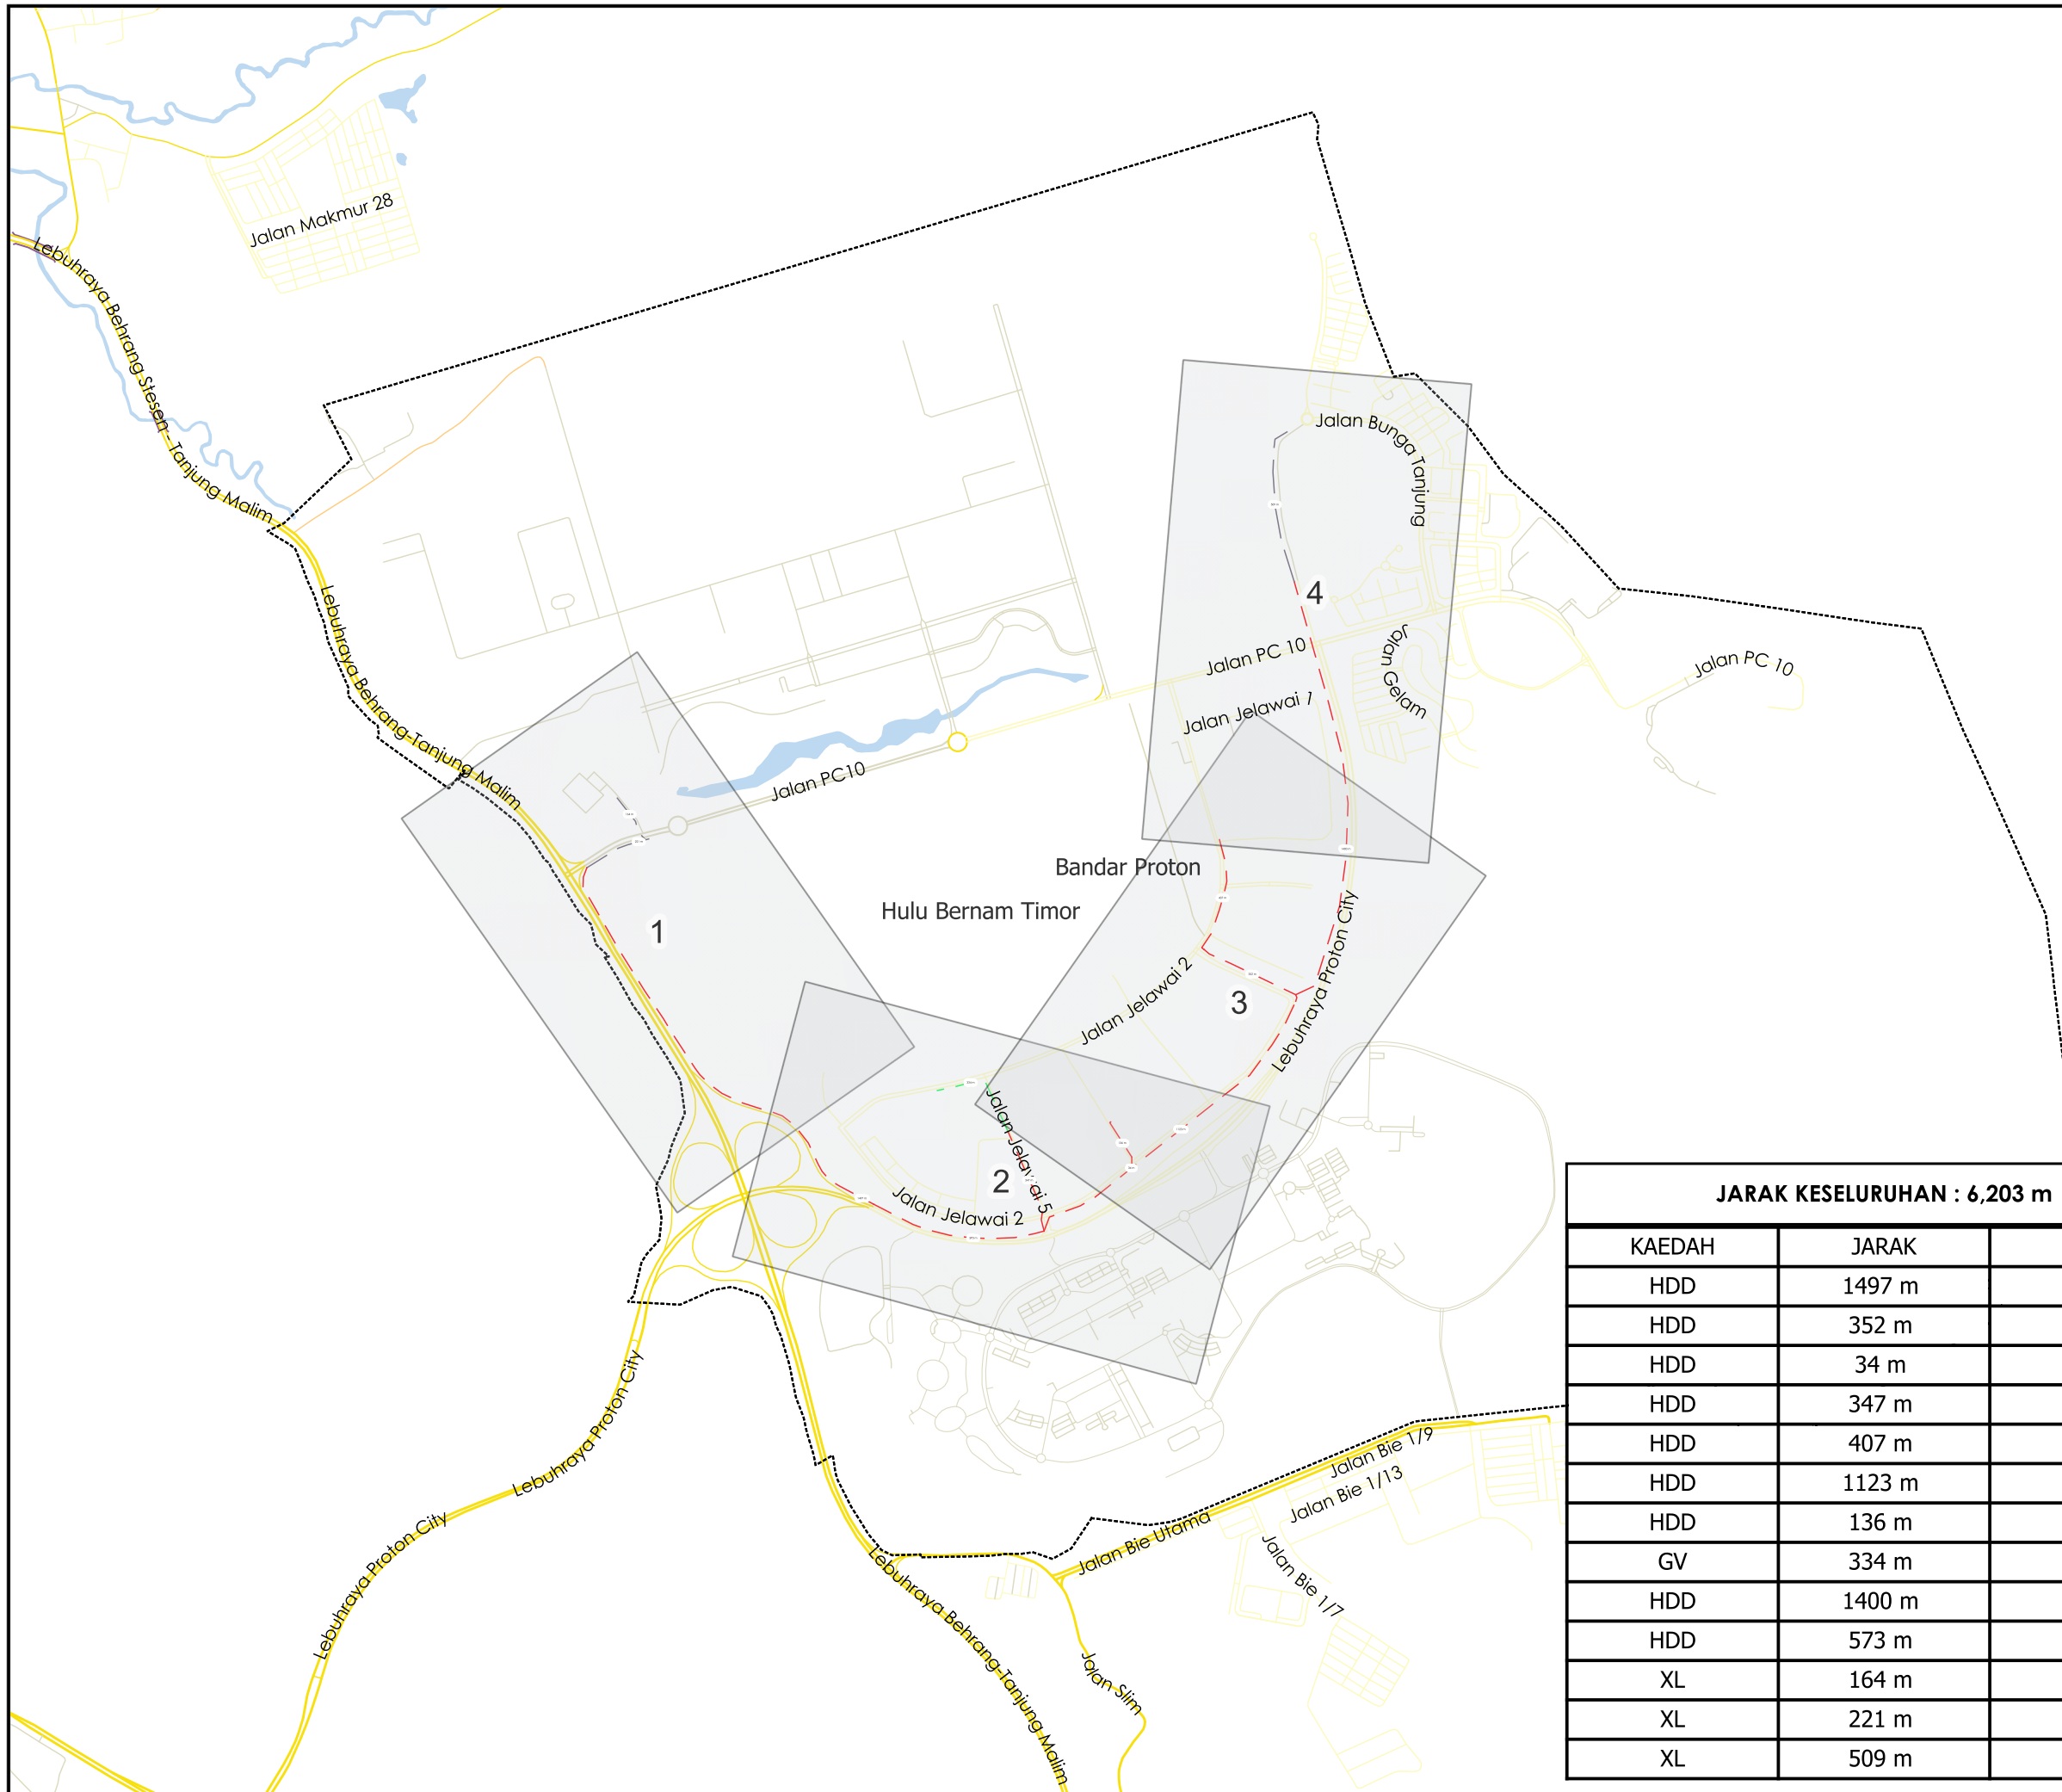

TAJUK PERMOHONAN
 MSVT PUNCA BEKALAN BARU 2 X 500MMP DARI PMU PROTON CITY KE SSU IQM BAGI PERTAMBAHAN BEBAN BARU DI KAWASAN INDUSTRI PROTON CITY (T JM5404, T JM54348, T JM5436)

PETUNJUK

- JALAN JKR
- JALAN PBT
- JALAN PERSENDIRIAN
- JALAN PEJABAT DAERAH
- - - GRASS VERGE
- - - HORIZONTAL DIRECTIONAL DRILLING
- JALAN TIDAK TERLIBAT

PIHAK BERKUASA MELULUS

	JABATAN KERJA RAYA MUALLIM
	MAJLIS DAERAH TANJUNG MALIM


PENYEDIA UTILITI

JENIS PELAN	PELAN IZIN LALU
PELUKIS PELAN	NOR ALIA
TARIKH DIKELUARKAN	2025-04-09
MUKA SURAT	0/4
NO FAIL RUJUKAN	PINDAAN
KUDR/TNBB/A/02/25/0168	01

JARAK KESELURUHAN : 6,203 m

KAEDAH	JARAK	PBM
HDD	1497 m	JKR
HDD	352 m	PBT
HDD	34 m	PBT
HDD	347 m	PBT
HDD	407 m	PBT
HDD	1123 m	PBT
HDD	136 m	PBT
GV	334 m	PBT
HDD	1400 m	PBT
HDD	573 m	PBT
XL	164 m	PRIV
XL	221 m	PRIV
XL	509 m	PRIV

*PENGUKURAN BERDASARKAN JARAK SATELIT

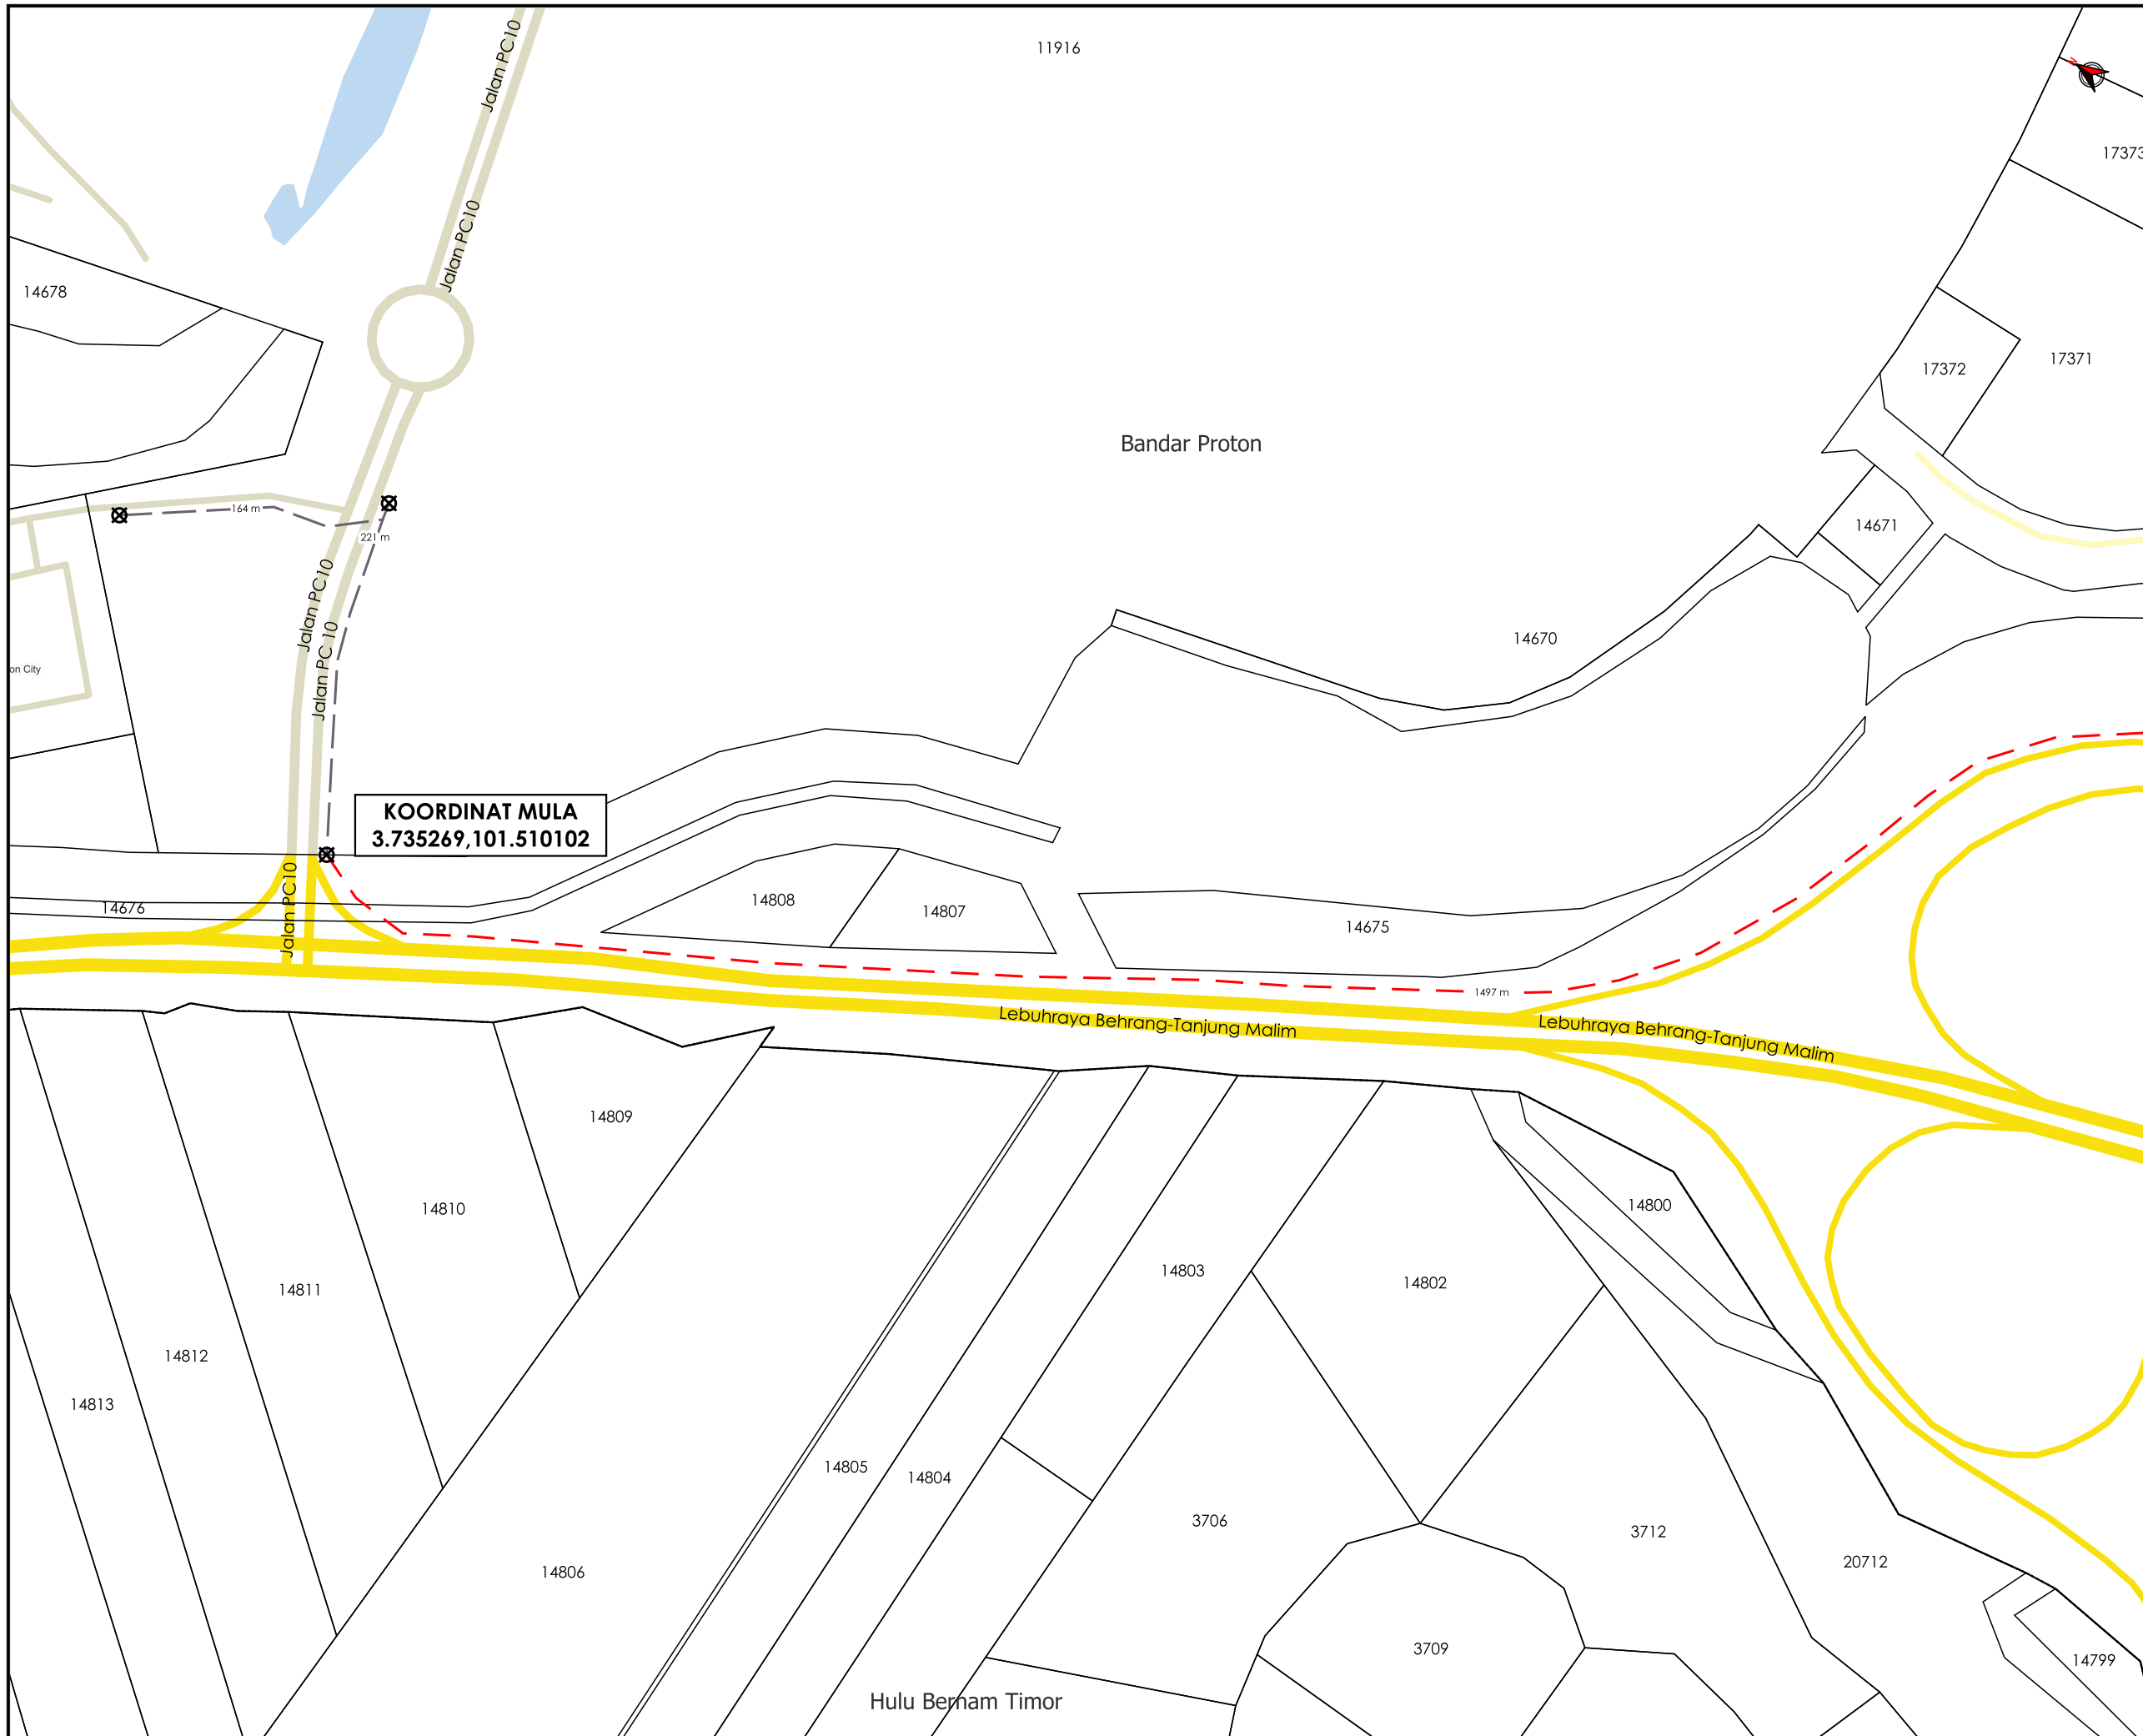

KOORDINAT MULA
3.735269,101.510102

AGENSI PENYELARAS
KORIDOR UTILITI
DARUL RIDZUAN



TAJUK PERMOHONAN
MSVT PUNCA BEKALAN BARU 2 X 500MMP DARI PMU PROTON CITY KE SSU IQM BAGI PERTAMBAHAN BEBAN BARU DI KAWASAN INDUSTRI PROTON CITY(T JM5404, T JM5434& T JM5436)

PETUNJUK

- JALAN JKR
- JALAN PBT
- JALAN PERSENDIRIAN
- HORIZONTAL DIRECTIONAL DRILLING
- JALAN TIDAK TERLIBAT
- TITIK MULA/AKHIR

PIHAK BERKUASA MELULUS


	JABATAN KERJA RAYA MUALLIM
	MAJLIS DAERAH TANJUNG MALIM

PENYEDIA UTILITI



JENIS PELAN	PELAN IZIN LALU
PELUKIS PELAN	NOR ALIA
TARIKH DIKELUARKAN	2025-04-09
MUKA SURAT	1/4
NO FAIL RUJUKAN	PINDAAN
KUDR/TNBB/A/02/25/0168	01

*PENGUKURAN BERDASARKAN JARAK SATELIT

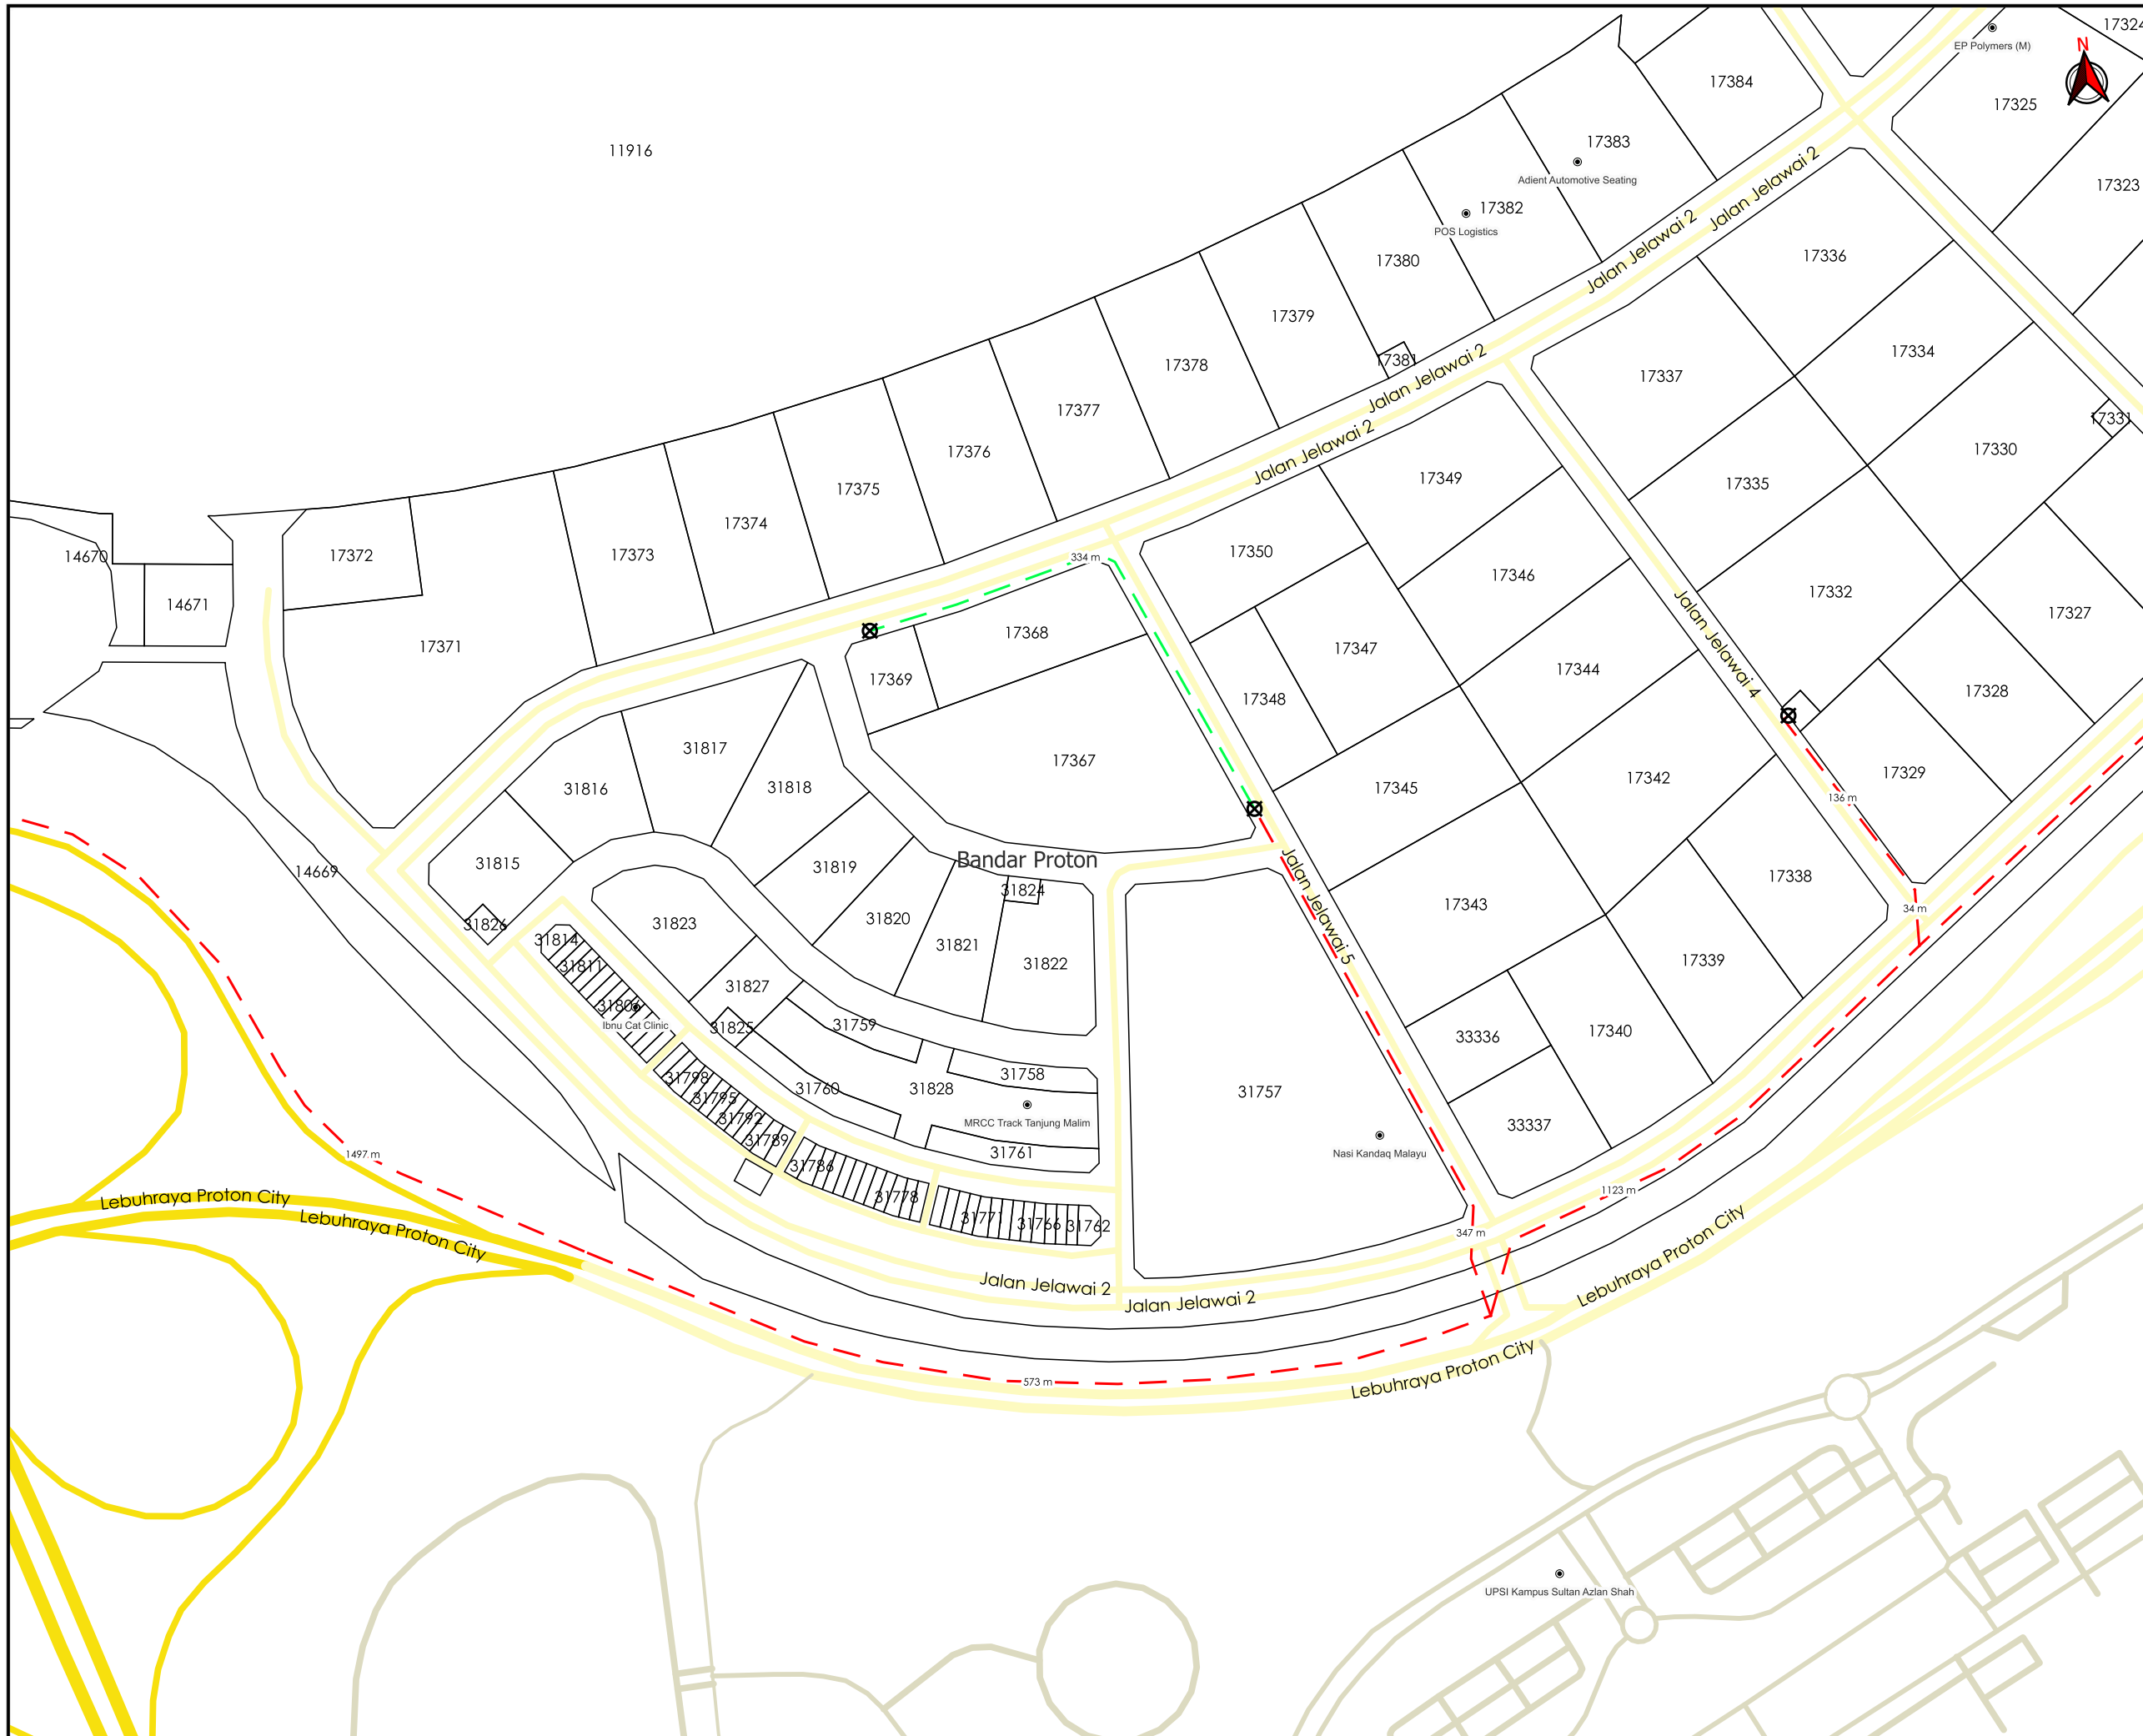

AGENSI PENYELARAS
KORIDOR UTILITI
 DARUL RIDZUAN



TAJUK PERMOHONAN
 MSVT PUNCA BEKALAN BARU 2 X 500MMP DARI PMU PRON CITY KE SSU IQM BAGI PERTAMBAHAN BEBAN BARU DI KAWASAN INDUSTRI PRON CITY(T JM5404, T JM5434& T JM5436)

- PETUNJUK**
- JALAN JKR
 - JALAN PBT
 - JALAN PERSENDIRIAN
 - GRASS VERGE
 - HORIZONTAL DIRECTIONAL DRILLING
 - TITIK MULA/AKHIR

PIHAK BERKUASA MELULUS


	JABATAN KERJA RAYA MUALLIM
	MAJLIS DAERAH TANJUNG MALIM

PENYEDIA UTILITI




JENIS PELAN	PELAN IZIN LALU
PELUKIS PELAN	NOR ALIA
TARIKH DIKELUARKAN	2025-04-09
MUKA SURAT	2/4
NO FAIL RUJUKAN	PINDAAN
KUDR/TNBB/A/02/25/0168	01

*PENGUKURAN BERDASARKAN JARAK SATELIT

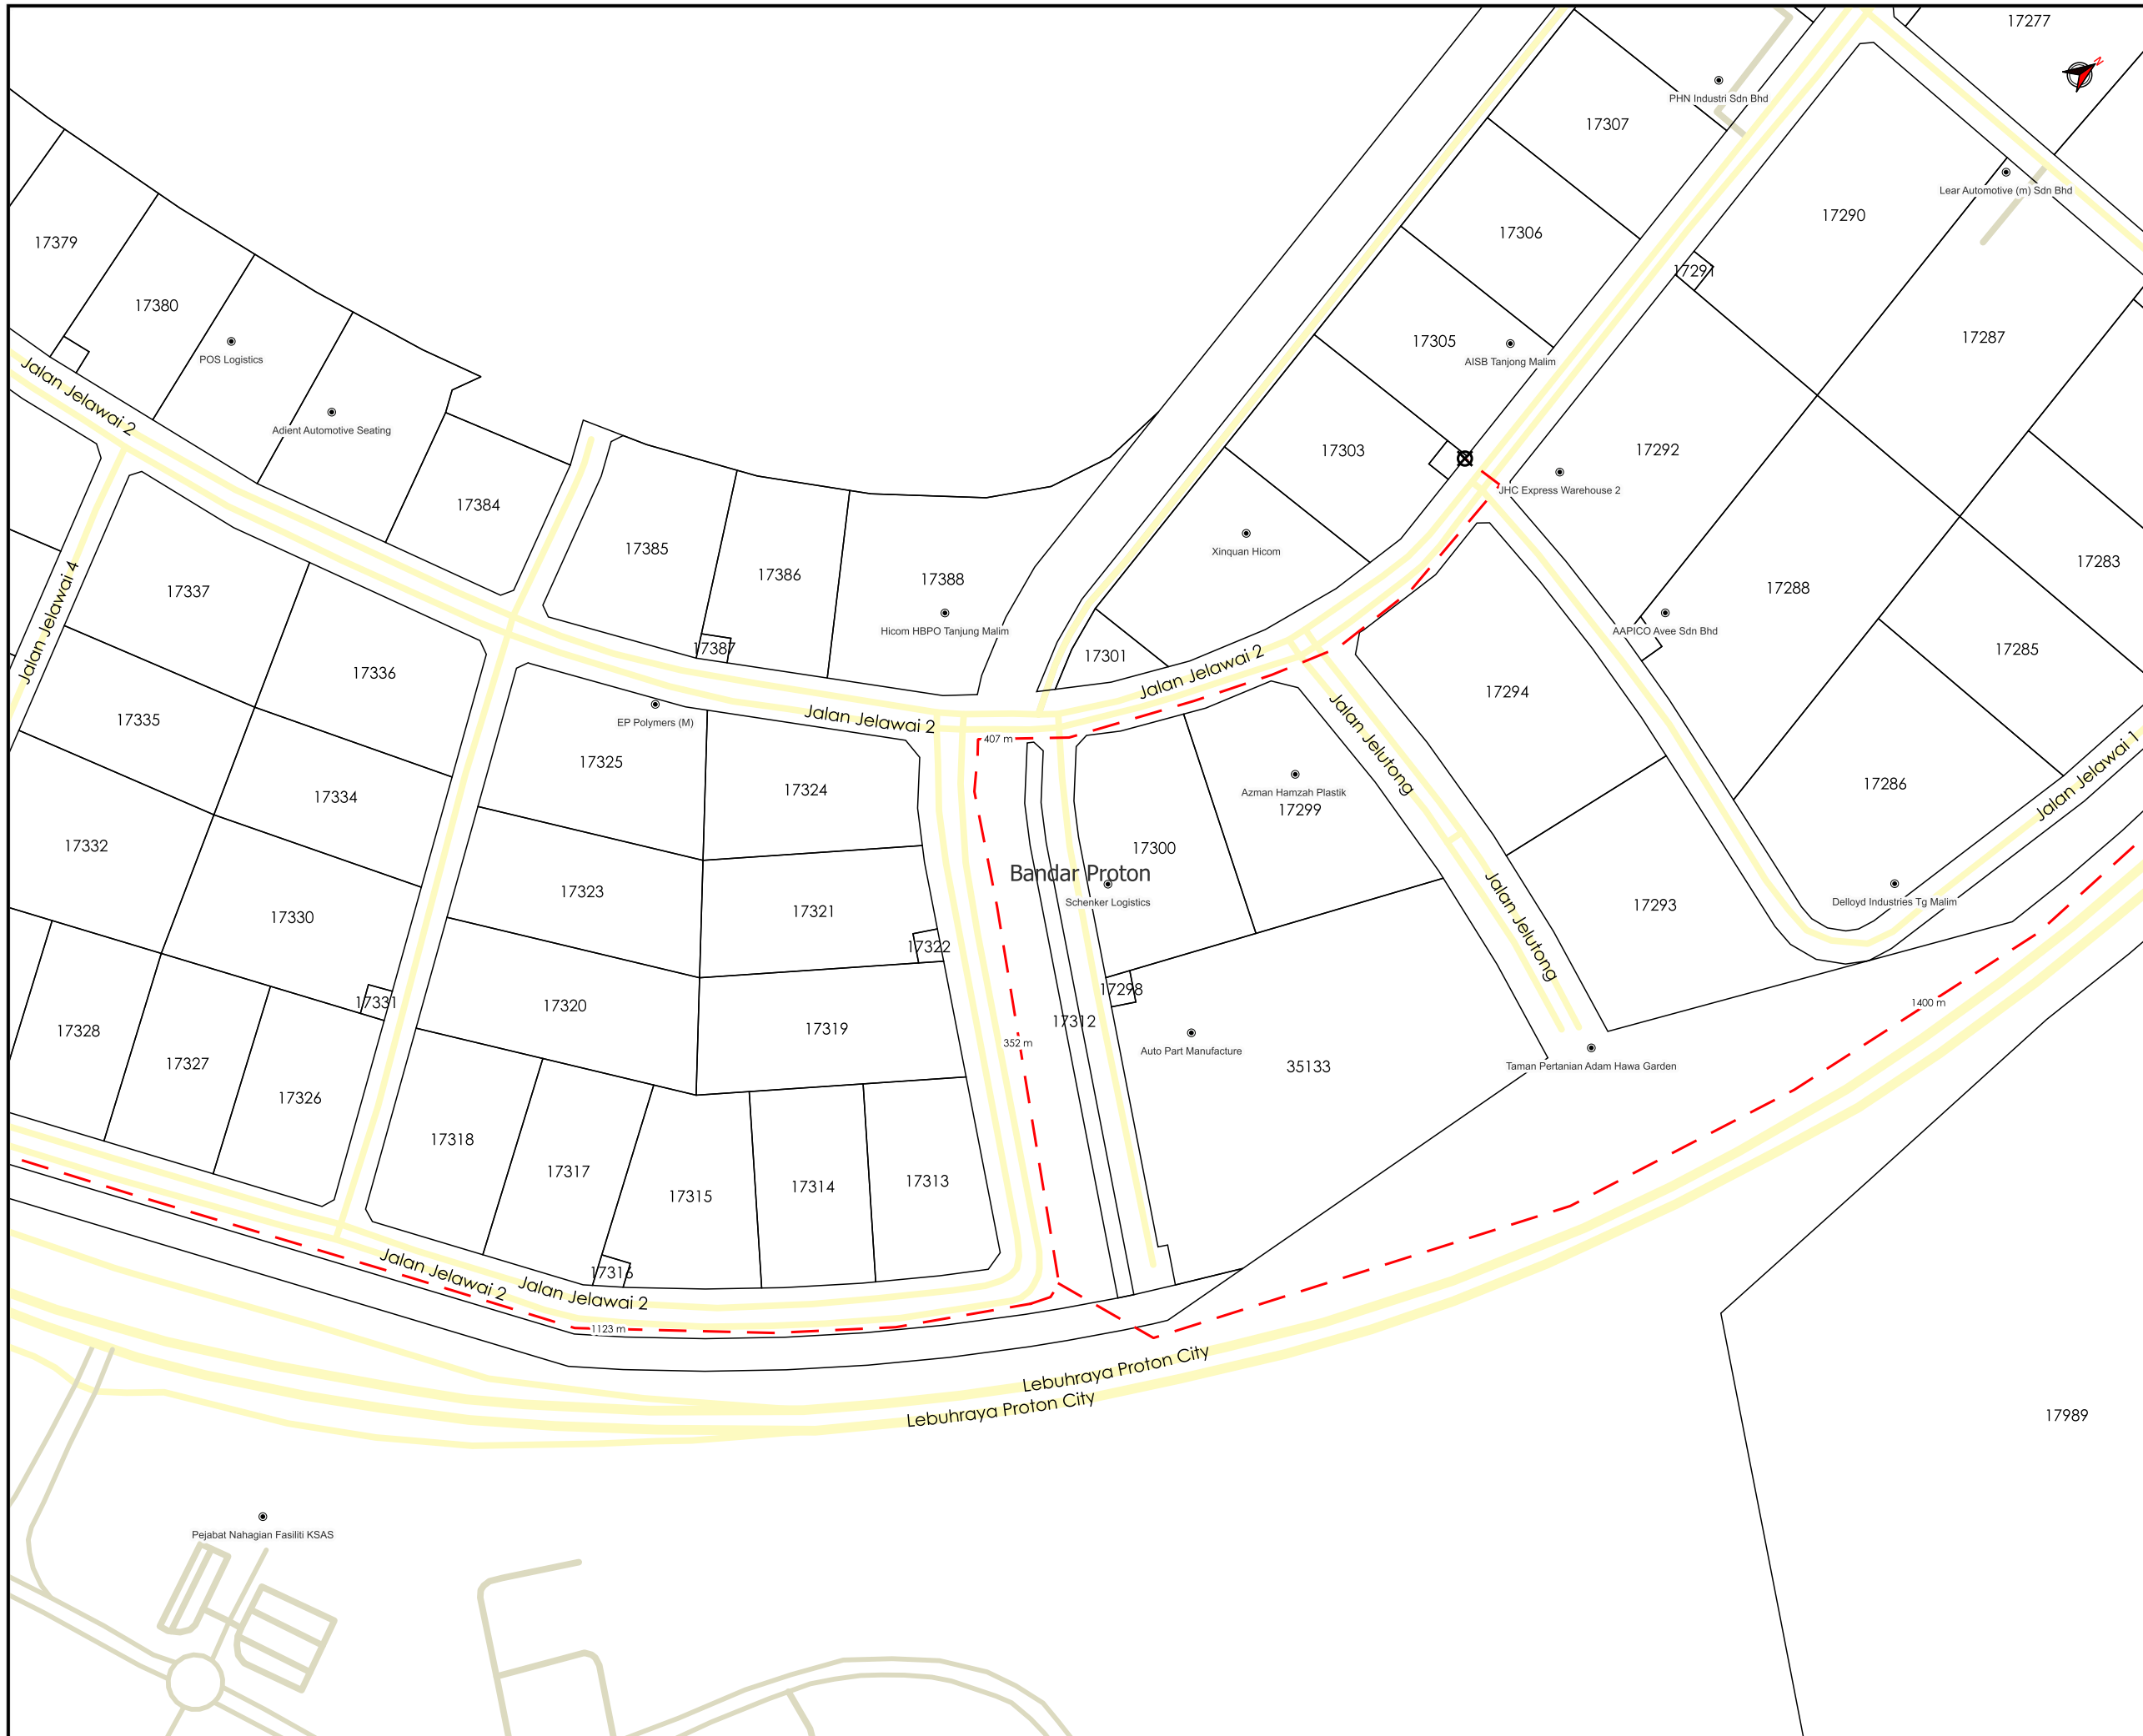

AGENSI PENYELARAS
KORIDOR UTILITI
 DARUL RIDZUAN

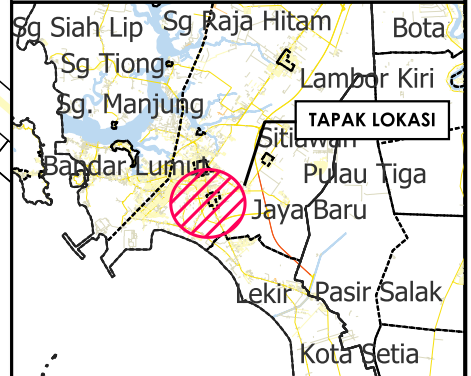

TAJUK PERMOHONAN
 MSVT PUNCA BEKALAN BARU 2 X 500MMP DARI PMU PROTON CITY KE SSU IQM BAGI PERTAMBAHAN BEBAN BARU DI KAWASAN INDUSTRI PROTON CITY(T JM5404, T JM5434& T JM5436)

- PETUNJUK**
- JALAN PBT
 - JALAN PERSENDIRIAN
 - HORIZONTAL DIRECTIONAL DRILLING
 - TITIK MULA/AKHIR


PIHAK BERKUASA MELULUS

	JABATAN KERJA RAYA MUALLIM
	MAJLIS DAERAH TANJUNG MALIM

PENYEDIA UTILITI

JENIS PELAN	PELAN IZIN LALU
PELUKIS PELAN	NOR ALIA
TARIKH DIKELUARKAN	2025-04-09
MUKA SURAT	3/4
NO FAIL RUJUKAN	PINDAAN
KUDR/TNBB/A/02/25/0168	01

*PENGUKURAN BERDASARKAN JARAK SATELIT

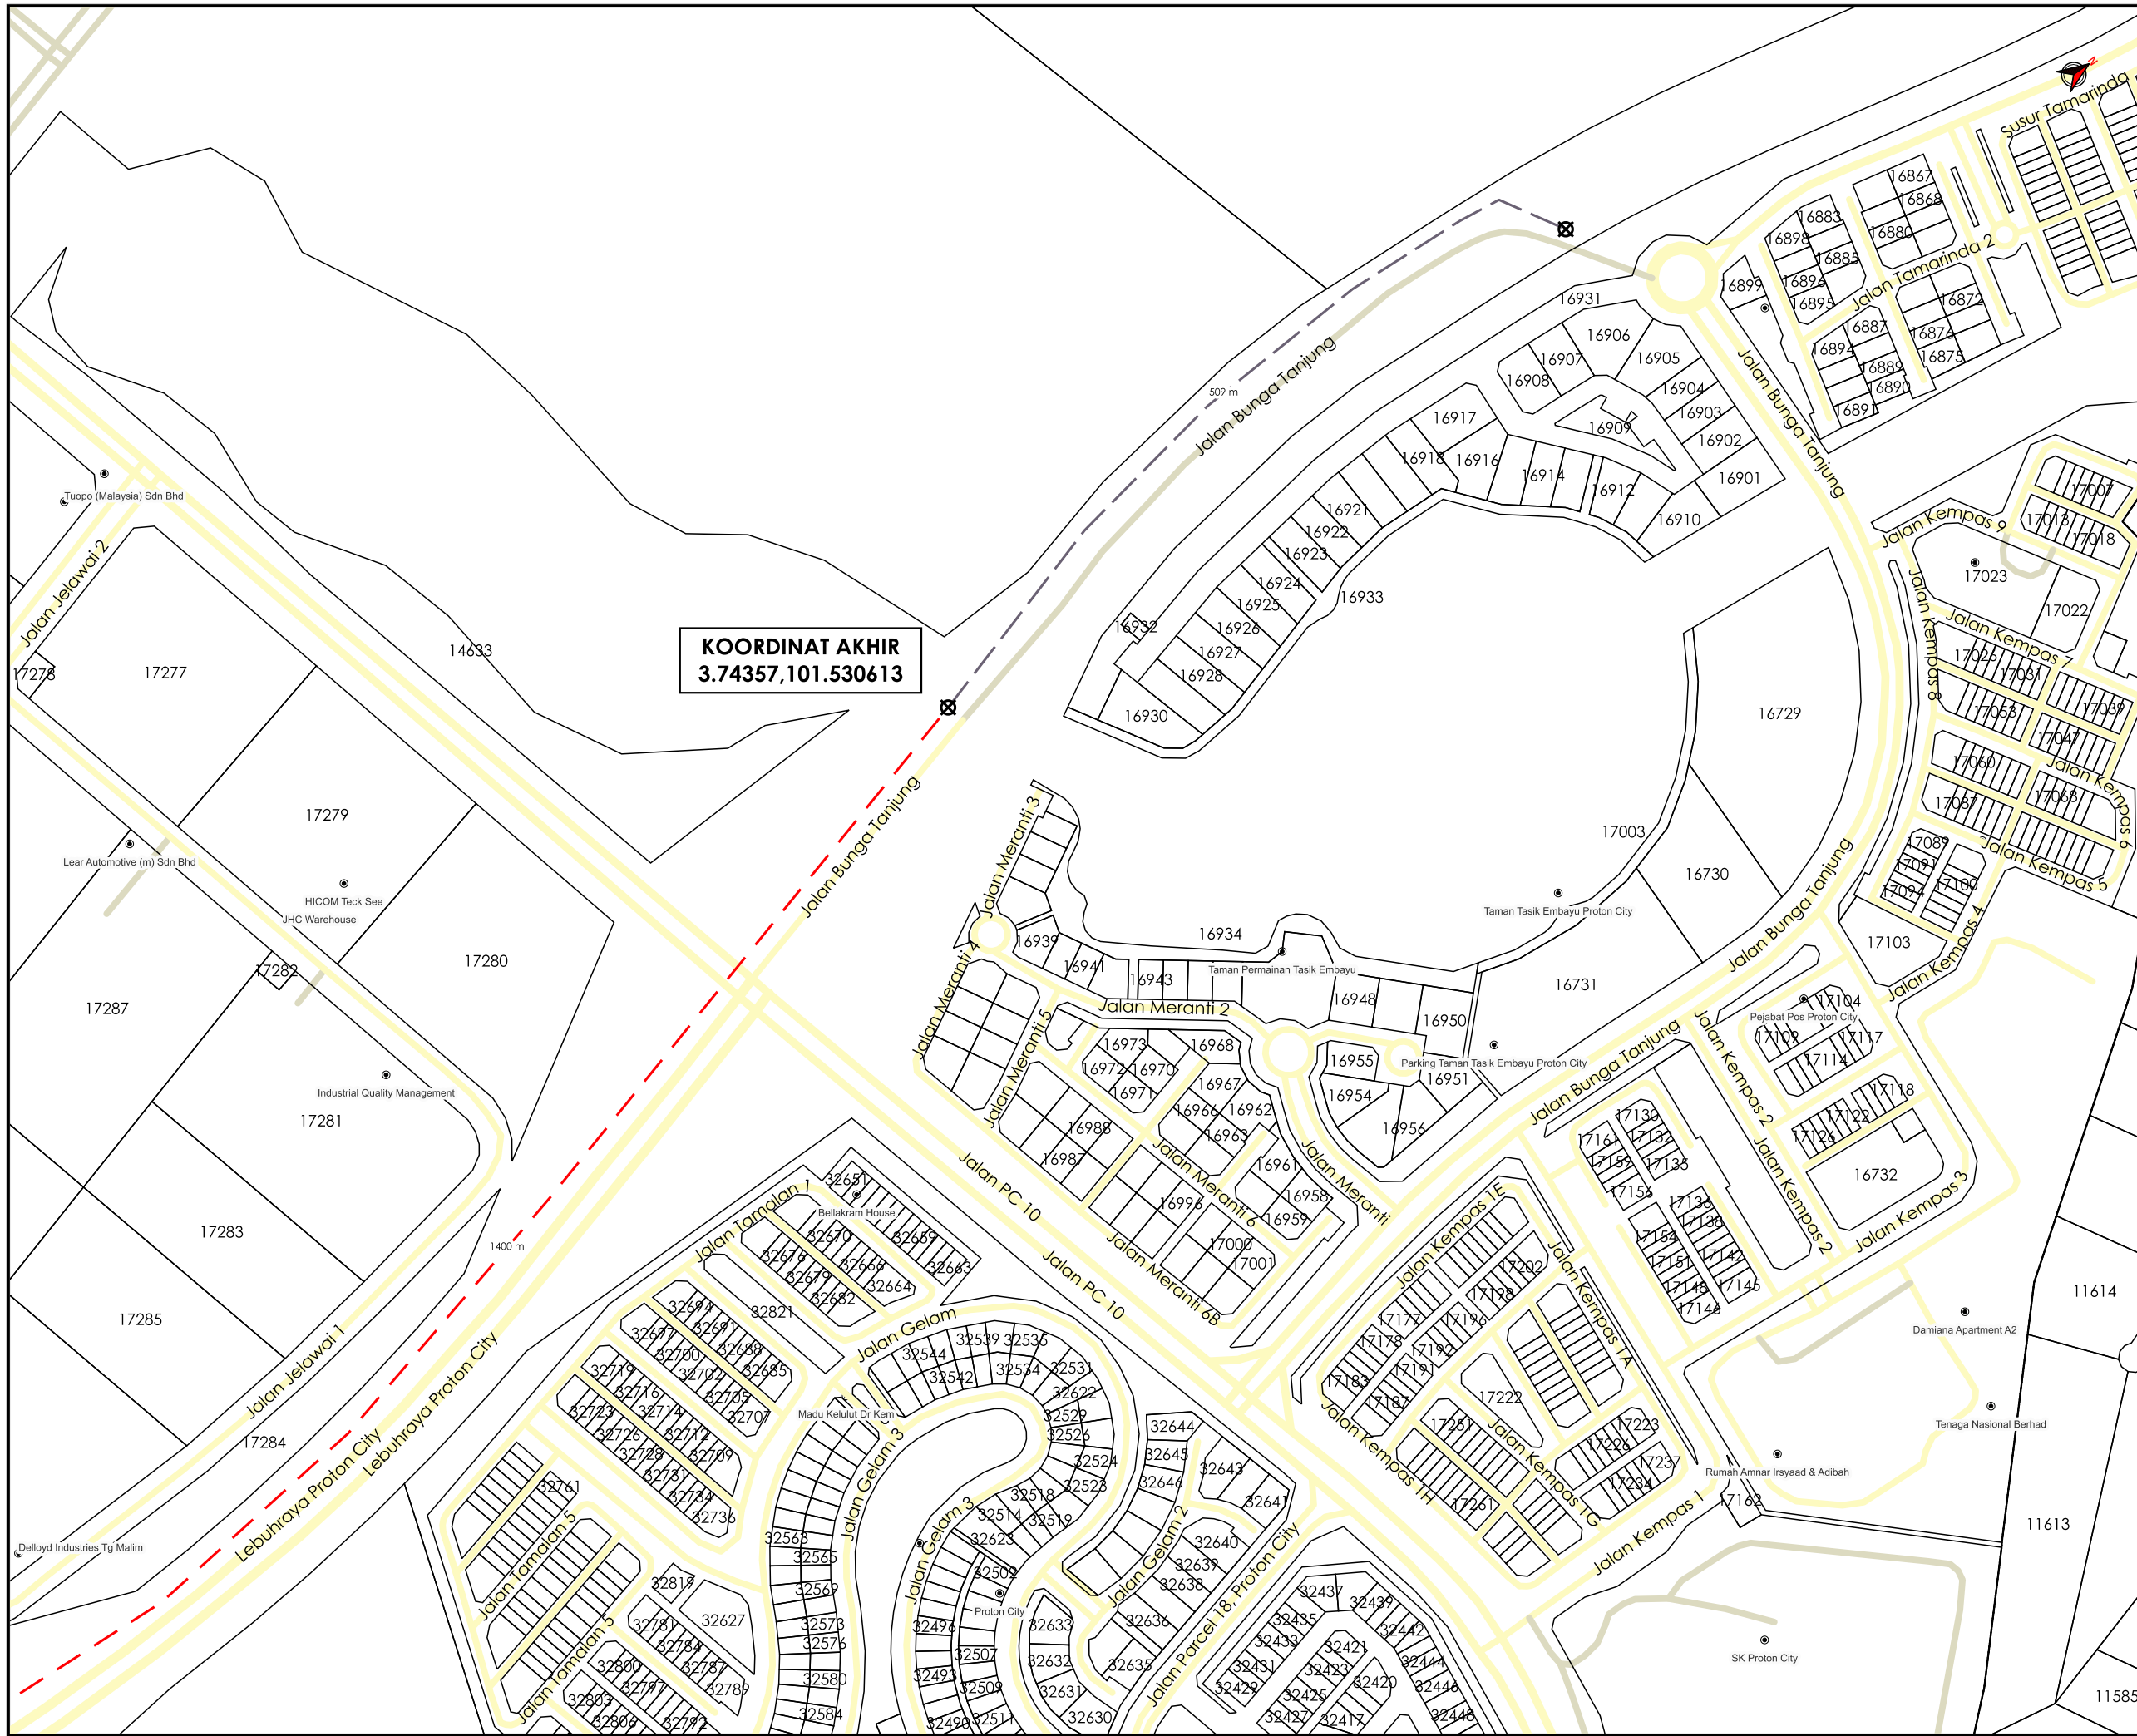

TAJUK PERMOHONAN
 MSVT PUNCA BEKALAN BARU 2 X 500MMP DARI PMU PROTON CITY KE SSU IQM BAGI PERTAMBAHAN BEBAN BARU DI KAWASAN INDUSTRI PROTON CITY(T JM5404, T JM5434& T JM5436)

- PETUNJUK**
- JALAN PBT
 - JALAN PERSENDIRIAN
 - HORIZONTAL DIRECTIONAL DRILLING
 - JALAN TIDAK TERLIBAT
 - TITIK MULA/AKHIR

PIHAK BERKUASA MELULUS

	JABATAN KERJA RAYA MUALLIM
	MAJLIS DAERAH TANJUNG MALIM



JENIS PELAN	PELAN IZIN LALU
PELUKIS PELAN	NOR ALIA
TARIKH DIKELUARKAN	2025-04-09
MUKA SURAT	4/4
NO FAIL RUJUKAN	PINDAAN
KUDR/TNBB/A/02/25/0168	01