

**KORIDOR
UTILITI**
DARUL RIDZUAN




**TENAGA
NASIONAL**

**PERMOHONAN BEKALAN ELEKTRIK BAGI CADANGAN MEMBINA 22
UNIT RUMAH TERES DUA TINGKAT JENIS 'A' (18' X 50') LOT 8542 – LOT
8553 & LOT 8572 – LOT 8581 DAN 35 UNIT RUMAH TERES 2 TINGKAT
JENIS 'B' (18' X 40') LOT 8554 – LOT 8571 & LOT 8582 – LOT 8598,
MUKIM CHANGKAT JONG, DAERAH HILIR PERAK, PERAK DARUL
RIDZUAN UNTUK TETUAN WANGZON SDN BHD**

PELAN IZIN LALU

**NO FAIL RUJUKAN
KUDR/TNBB/B/09/25/0806**

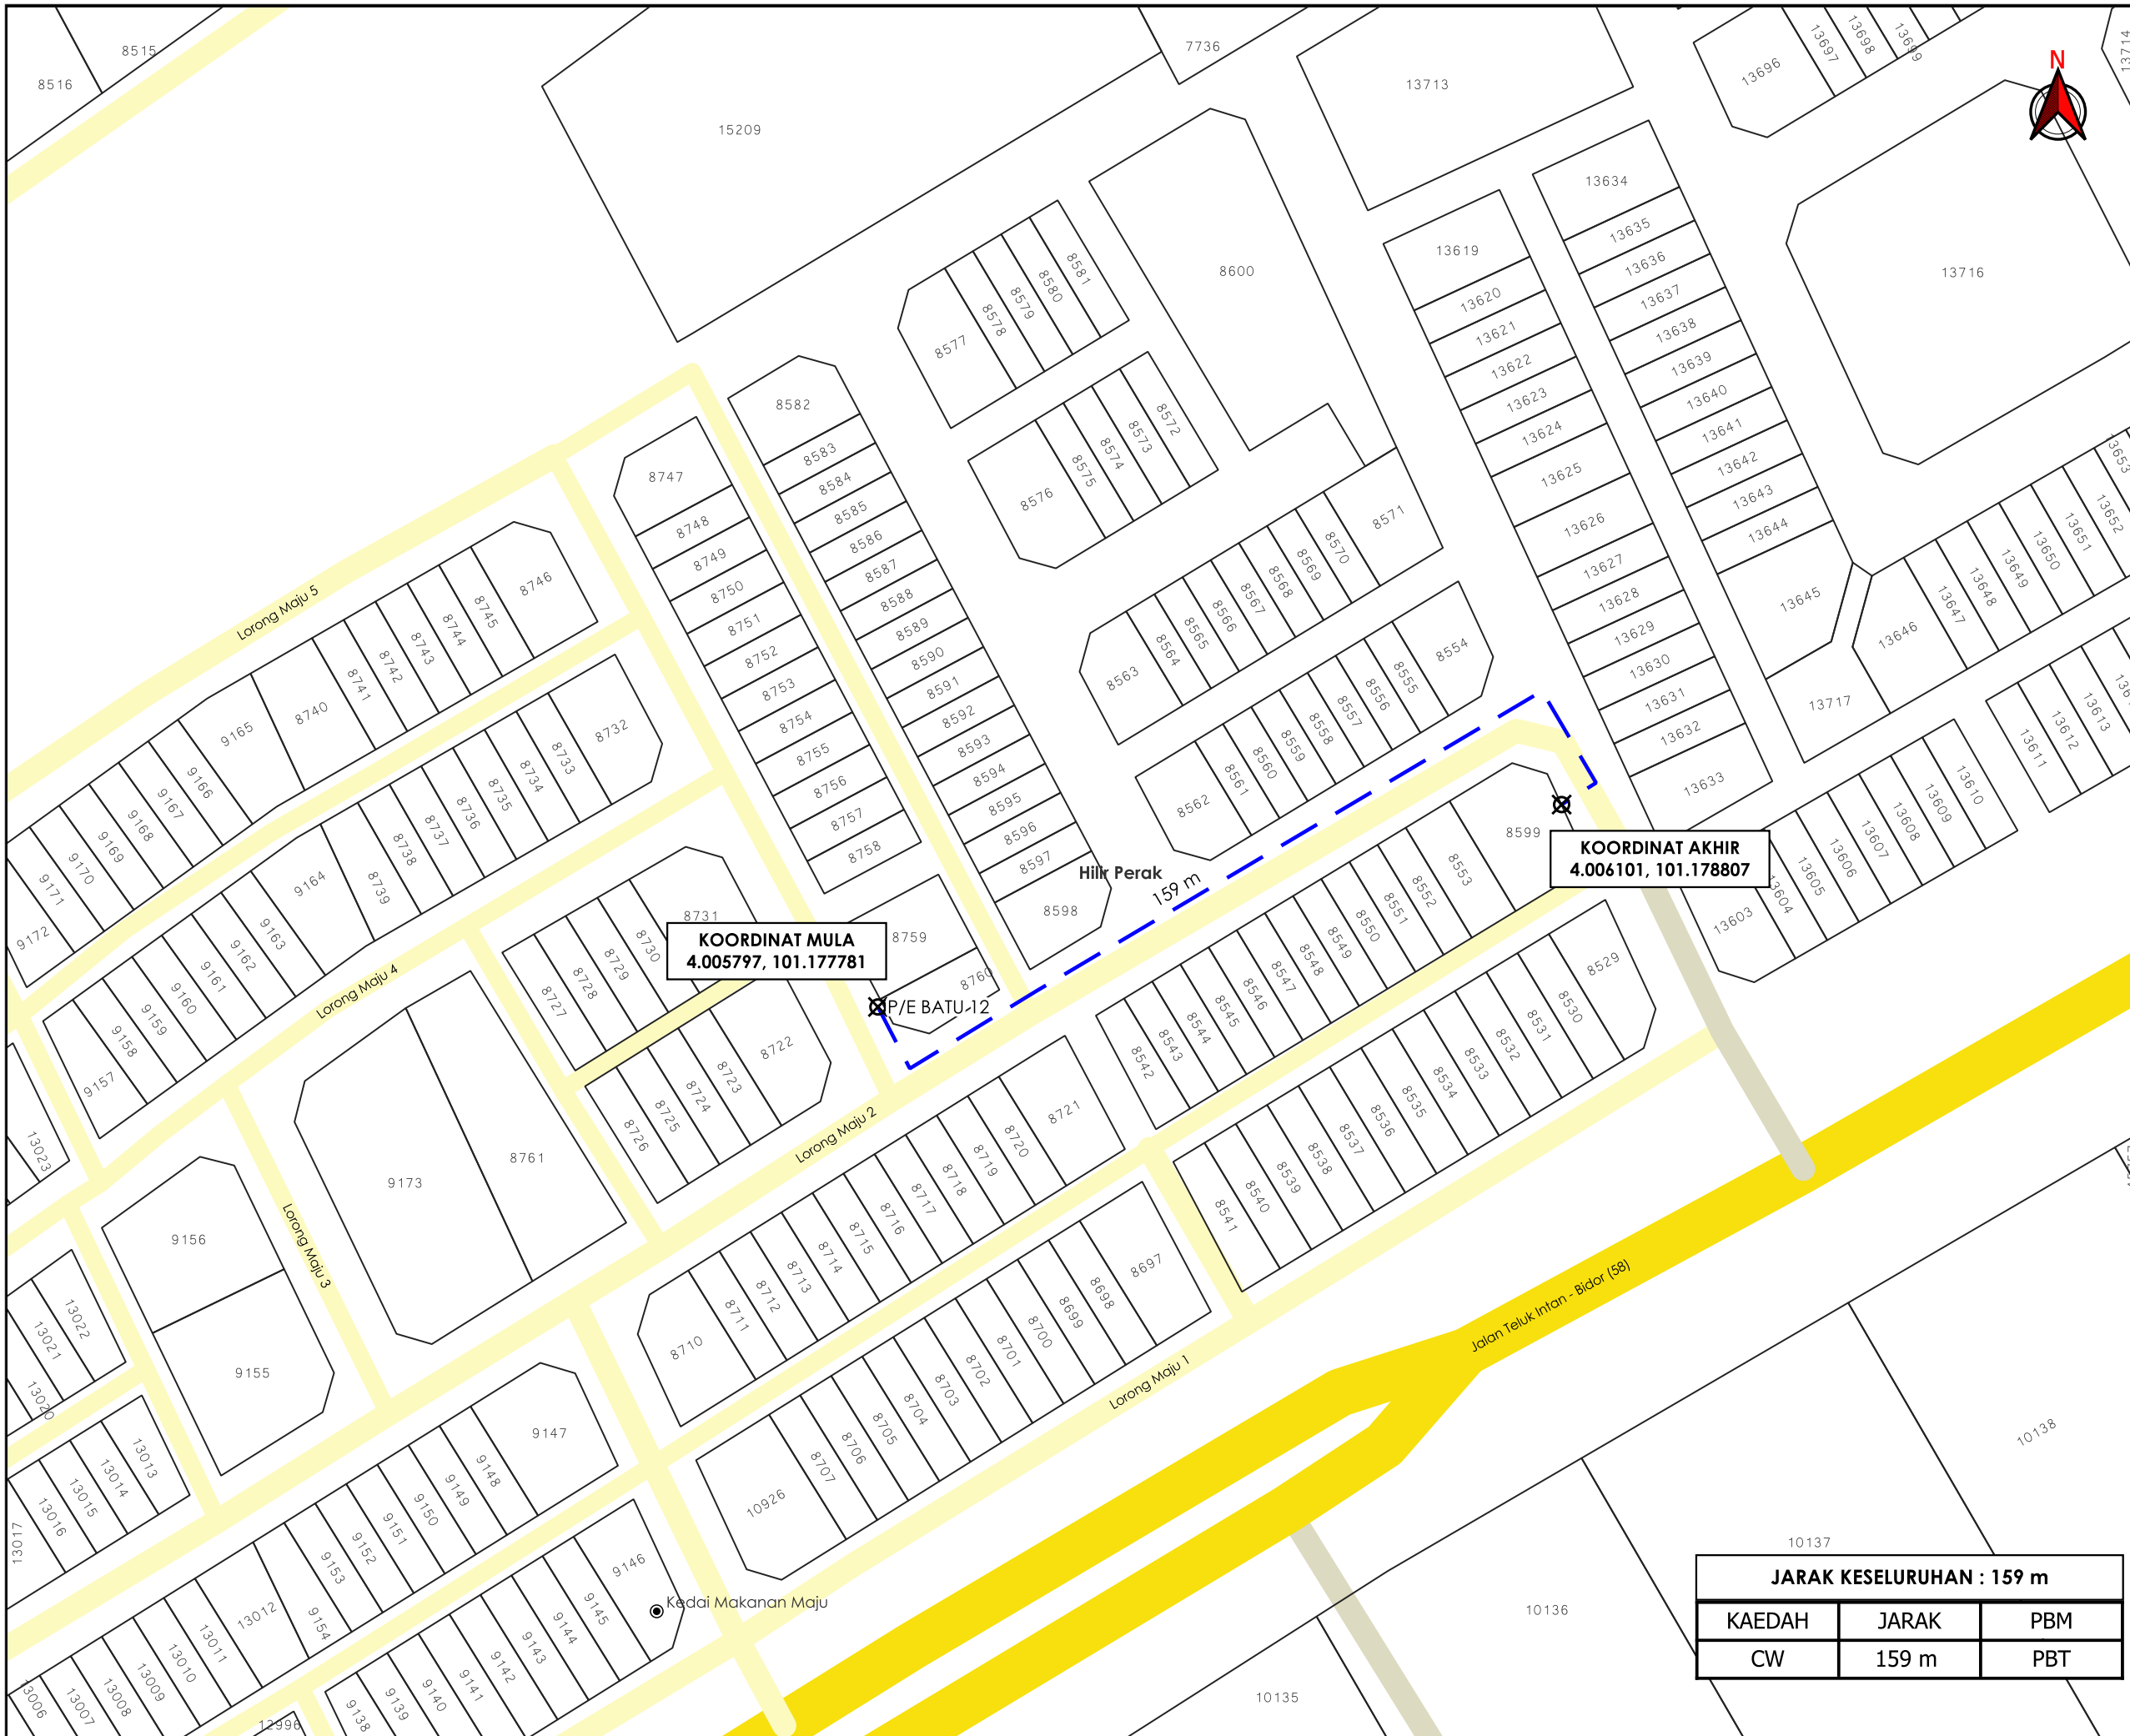

TAJUK PERMOHONAN
 PERMOHONAN BEKALAN ELEKTRIK BAGI CADANGAN MEMBINA 22 UNIT RUMAH TERES DUA TINGKAT JENIS 'A' (18' X 50') LOT 8542 – LOT 8553 & LOT 8572 – LOT 8581 DAN 35 UNIT RUMAH TERES 2 TINGKAT JENIS 'B' (18' X 40') LOT 8554 – LOT 8571 & LOT 8582 – LOT 8598, MUKIM CHANGKAT JONG, DAERAH HILIR PERAK, PERAK DARUL RIDZUAN UNTUK TETUAN WANGZON SDN BHD

PETUNJUK

- JALAN JKR
- JALAN PBT
- JALAN PERSENDIRIAN
- CARRIAGE WAY
- ⊗ TITIK MULA AKHIR

PIHAK BERKUASA MELULUS

	MAJLIS PERBANDARAN TELUK INTAN

PENYEDIA UTILITI

TENAGA NASIONAL

JARAK KESELURUHAN : 159 m

KAEDAH	JARAK	PBM
CW	159 m	PBT

JENIS PELAN	PELAN IZIN LALU
PELUKIS PELAN	ADIB FARHAN
TARIKH DIKELUARKAN	2025-09-12
MUKA SURAT	1/1
NO FAIL RUJUKAN	PINDAAN
KUDR/TNBB/B/09/25/0806	00