

**KORIDOR  
UTILITI**  
DARUL RIDZUAN




**TENAGA  
NASIONAL**

**PERMOHONAN BEKALAN ELEKTRIK BAGI CADANGAN MEMBINA 22  
UNIT RUMAH TERES DUA TINGKAT JENIS 'A' (18' X 50') LOT 8542 – LOT  
8553 & LOT 8572 – LOT 8581 DAN 35 UNIT RUMAH TERES 2 TINGKAT  
JENIS 'B' (18' X 40') LOT 8554 – LOT 8571 & LOT 8582 – LOT 8598,  
MUKIM CHANGKAT JONG, DAERAH HILIR PERAK, PERAK DARUL  
RIDZUAN UNTUK TETUAN WANGZON SDN BHD**

**PELAN IZIN LALU  
(PINDAAN 01)**

**NO FAIL RUJUKAN  
KUDR/TNBB/B/09/25/0806**

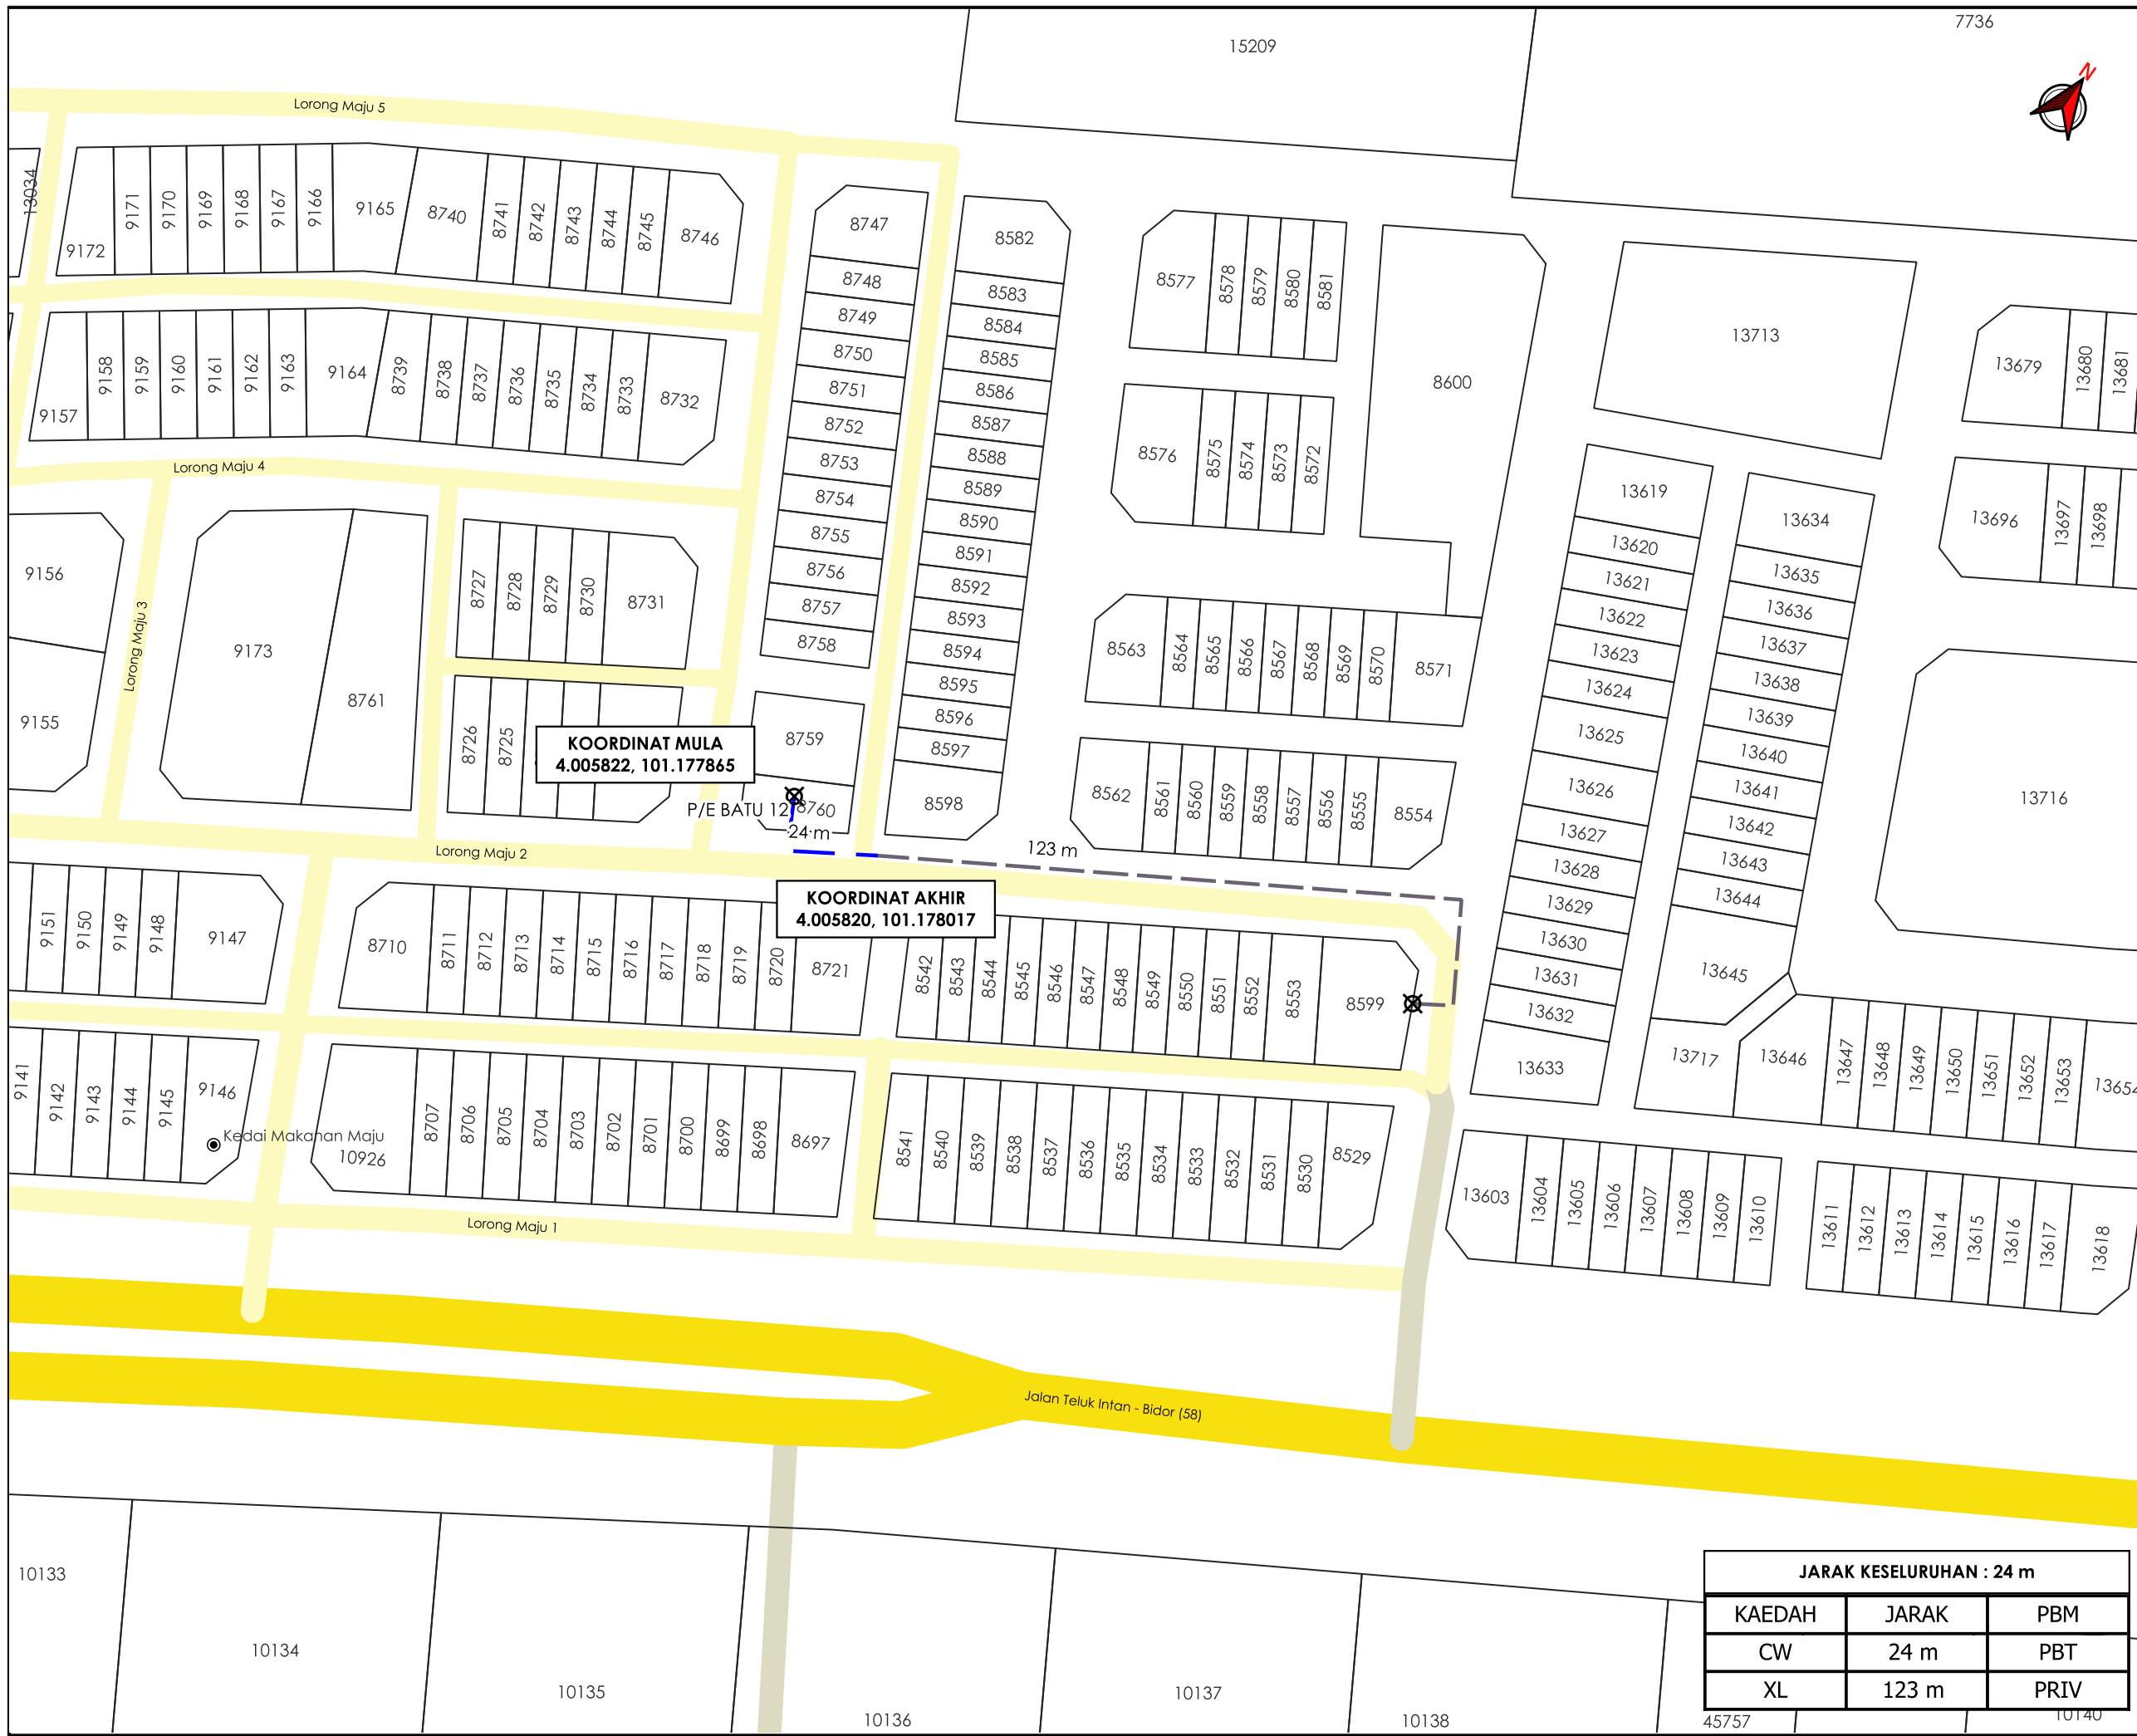

**TAJUK PERMOHONAN**  
 PERMOHONAN BEKALAN ELEKTRIK BAGI CADANGAN MEMBINA 22 UNIT RUMAH TERES DUA TINGKAT JENIS 'A' (18' X 50') LOT 8542 - LOT 8553 & LOT 8572 - LOT 8581 DAN 35 UNIT RUMAH TERES 2 TINGKAT JENIS 'B' (18' X 40') LOT 8554 - LOT 8571 & LOT 8582 - LOT 8598, MUKIM CHANGKAT JONG, DAERAH HILIR PERAK, PERAK DARUL RIDZUAN UNTUK TETUAN WANGZON SDN BHD

- PETUNJUK**
- JALAN PBT
  - JALAN PERSENDIRIAN
  - CARRIAGE WAY
  - JALAN TIDAK TERLIBAT
  - TITIK MULA AKHIR

**PIHAK BERKUASA MELULUS**

	<b>MAJLIS PERBANDARAN TELUK INTAN</b>



JARAK KESELURUHAN : 24 m		
KAEDAH	JARAK	PBM
CW	24 m	PBT
XL	123 m	PRIV

JENIS PELAN	PELAN IZIN LALU
PELUKIS PELAN	ADIB FARHAN
TARIKH DIKELUARKAN	2025-10-08
MUKA SURAT	1/1
NO FAIL RUJUKAN	PINDAAN
KUDR/TNBB/B/09/25/0806	01