

**KORIDOR
UTILITI**
DARUL RIDZUAN




**TENAGA
NASIONAL**

**PERMOHONAN UNTUK CAD BEKALAN ELEKTRIK SEMENTARA KE LOT
20208 (CLUBHOUSE) PERSIARAN ASAM PERDANA , 34000 TAIPING
PERAK UNTUK TETUAN DKLS PREMIERHOME SDN BHD**

**PELAN IZIN LALU
(PINDAAN 01)**

**NO FAIL RUJUKAN
KUDR/TNBB/A/12/25/0962**

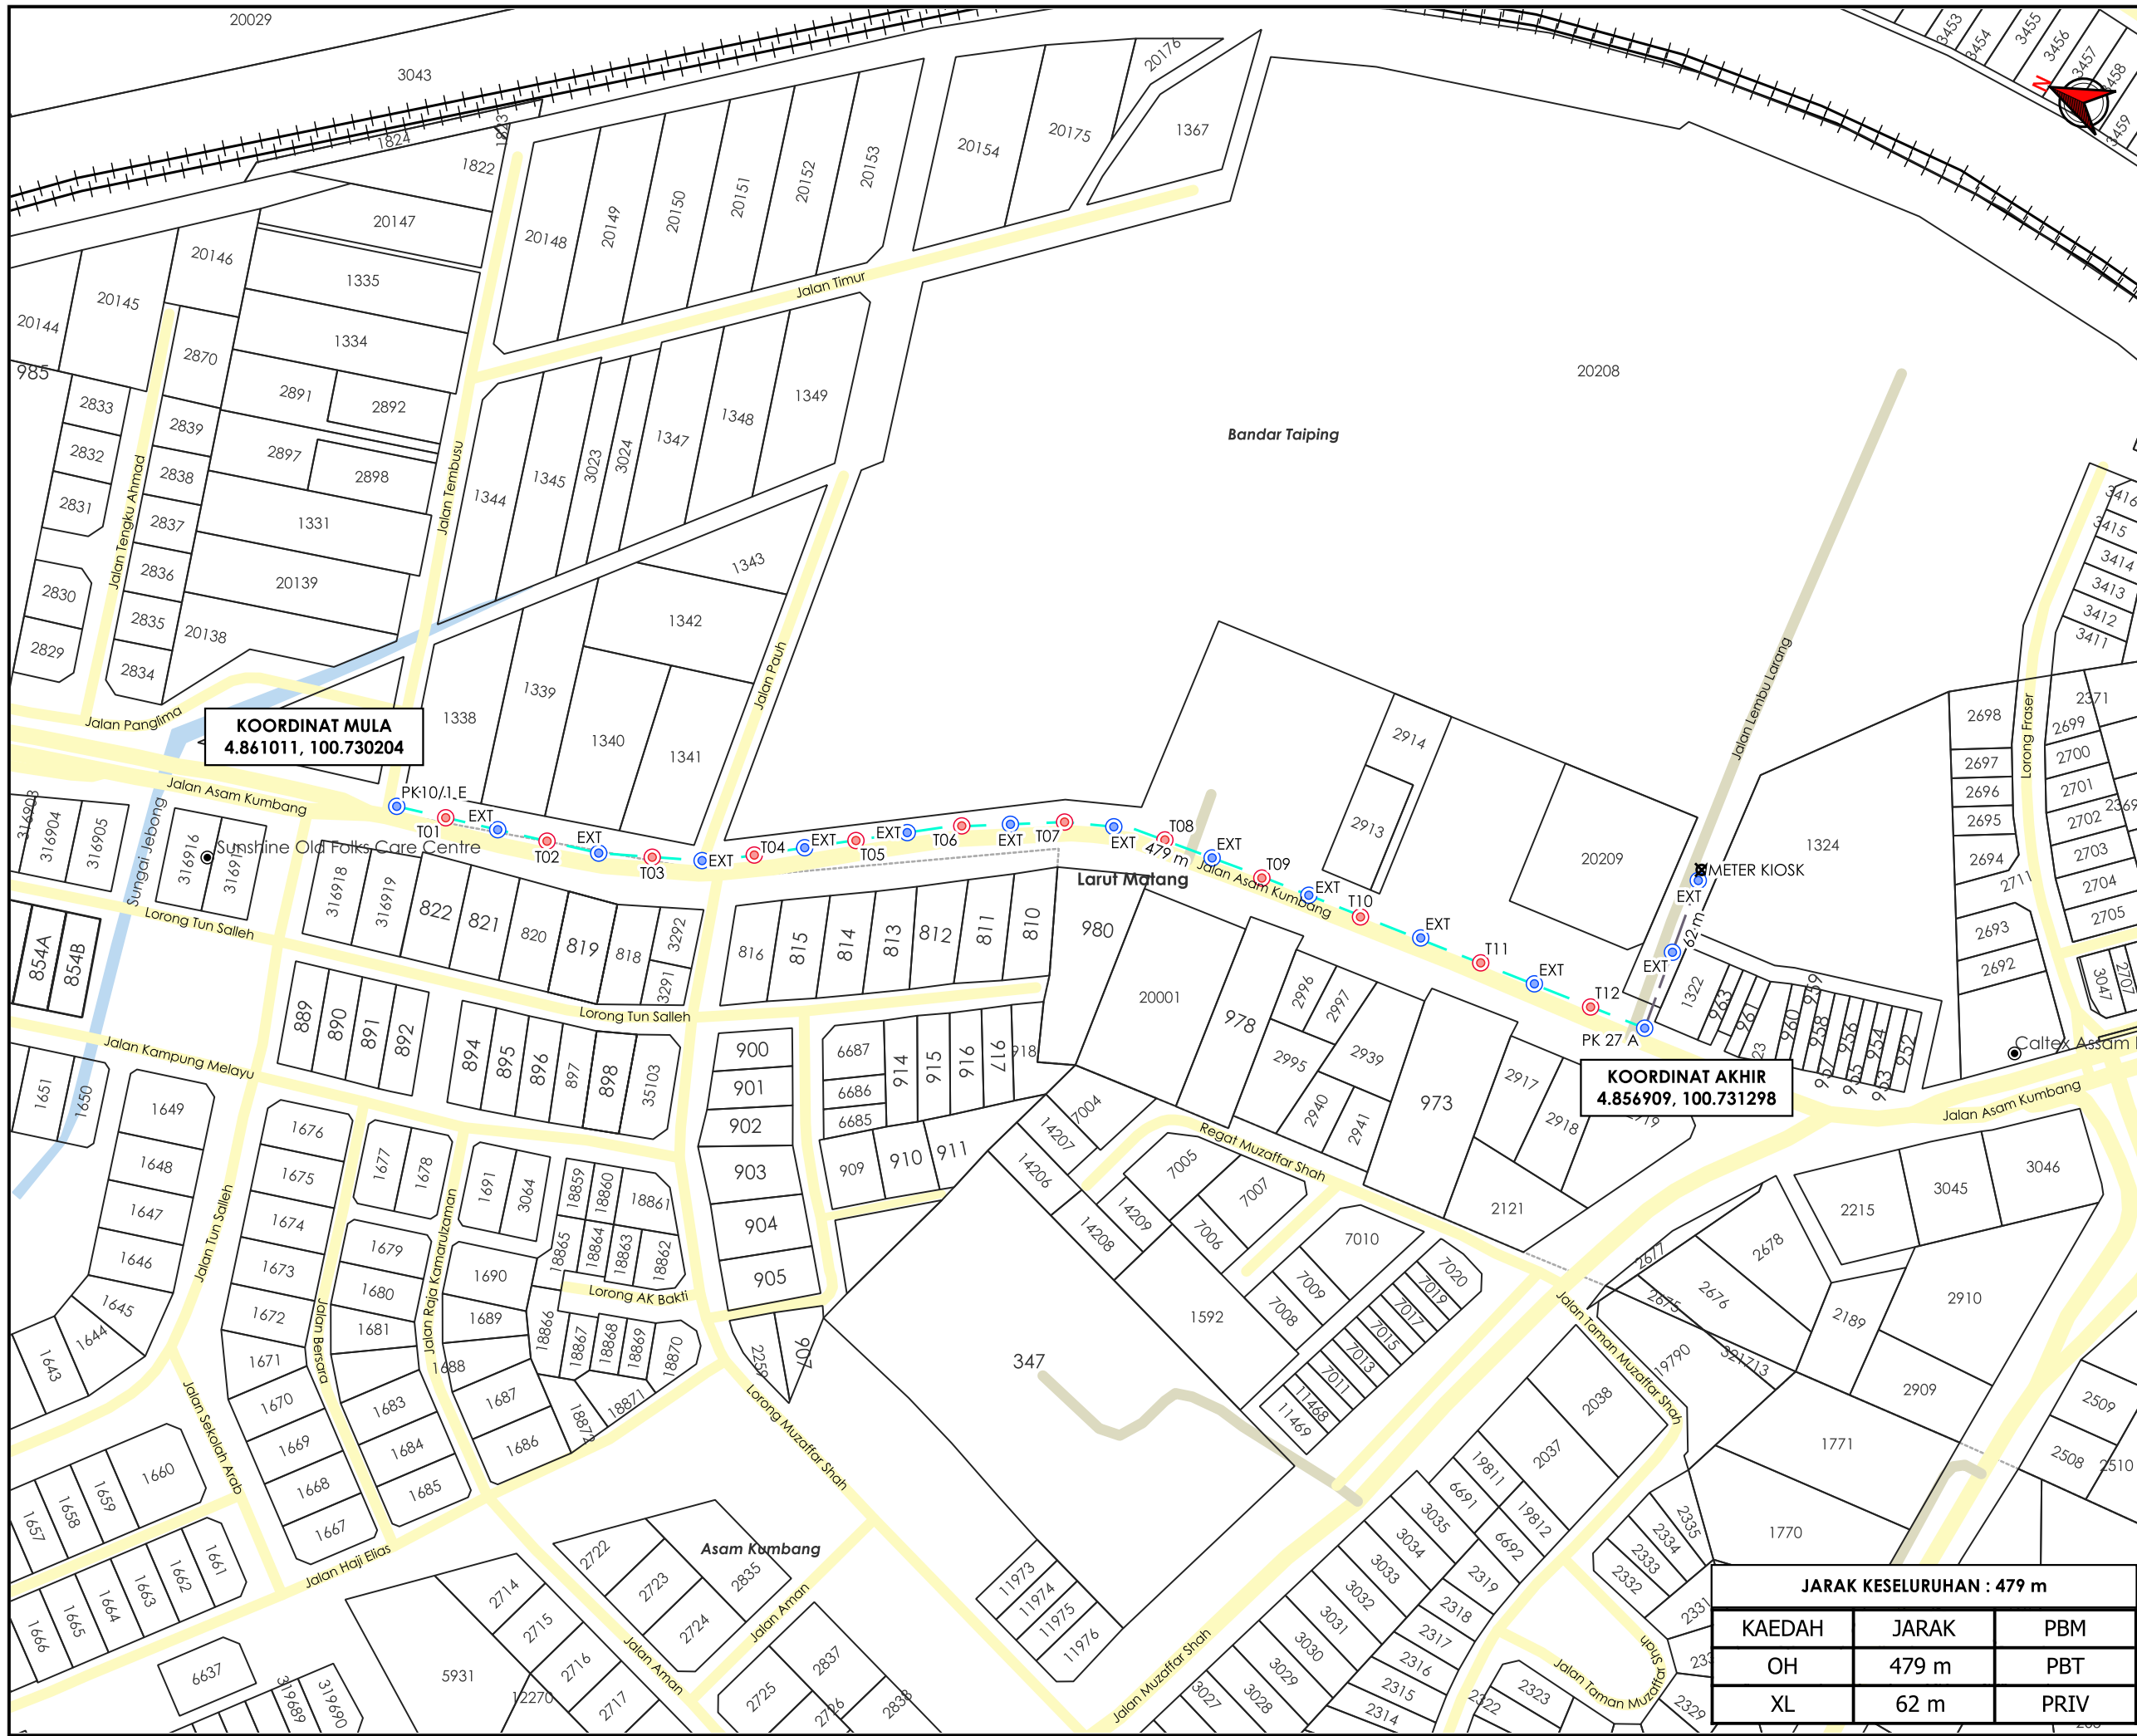

KOORDINAT MULA
4.861011, 100.730204

KOORDINAT AKHIR
4.856909, 100.731298

AGENCI PENYELARAS
KORIDOR UTILITI
DARUL RIDZUAN



TAJUK PERMOHONAN
PERMOHONAN UNTUK CAD BEKALAN ELEKTRIK
SEMENTARA KE LOT 20208 (CLUBHOUSE)
PERSIARAN ASAM PERDANA, 34000 TAIPING
PERAK UNTUK TETUAN DKLS PREMIERHOME SDN
BHD

- PETUNJUK**
- JALAN PBT
 - JALAN PERSENDIRIAN
 - OVERHEAD
 - JALAN TIDAK TERLIBAT
 - TIANG CADANGAN
 - TIANG SEDIA ADA
 - TITIK MULA AKHIR

PIHAK BERKUASA MELULUS

MAJLIS PERBANDARAN TAIPING

PENYEDIA UTILITI



JARAK KESELURUHAN : 479 m		
KAEDAH	JARAK	PBM
OH	479 m	PBT
XL	62 m	PRIV

JENIS PELAN	PELAN IZIN LALU
PELUKIS PELAN	ADIB FARHAN
TARIKH DIKELUARKAN	2025-12-26
MUKA SURAT	1/1
NO FAIL RUJUKAN	PINDAAN
KUDR/TNBB/A/12/25/0962	01

***PENGUKURAN BERDASARKAN JARAK SATELIT**