

**KORIDOR
UTILITI**
DARUL RIDZUAN




**TENAGA
NASIONAL**

**D-PZA-S25-1910 - MSVT – MERENTANG KABEL 33KV SECARA HDD
MELINTASI 2 JAMBATAN UTAMA SUNGAI MANJUNG.**

**PELAN IZIN LALU
(PINDAAN 01)**

**NO FAIL RUJUKAN
KUDR/TNBS/A/08/25/0794**

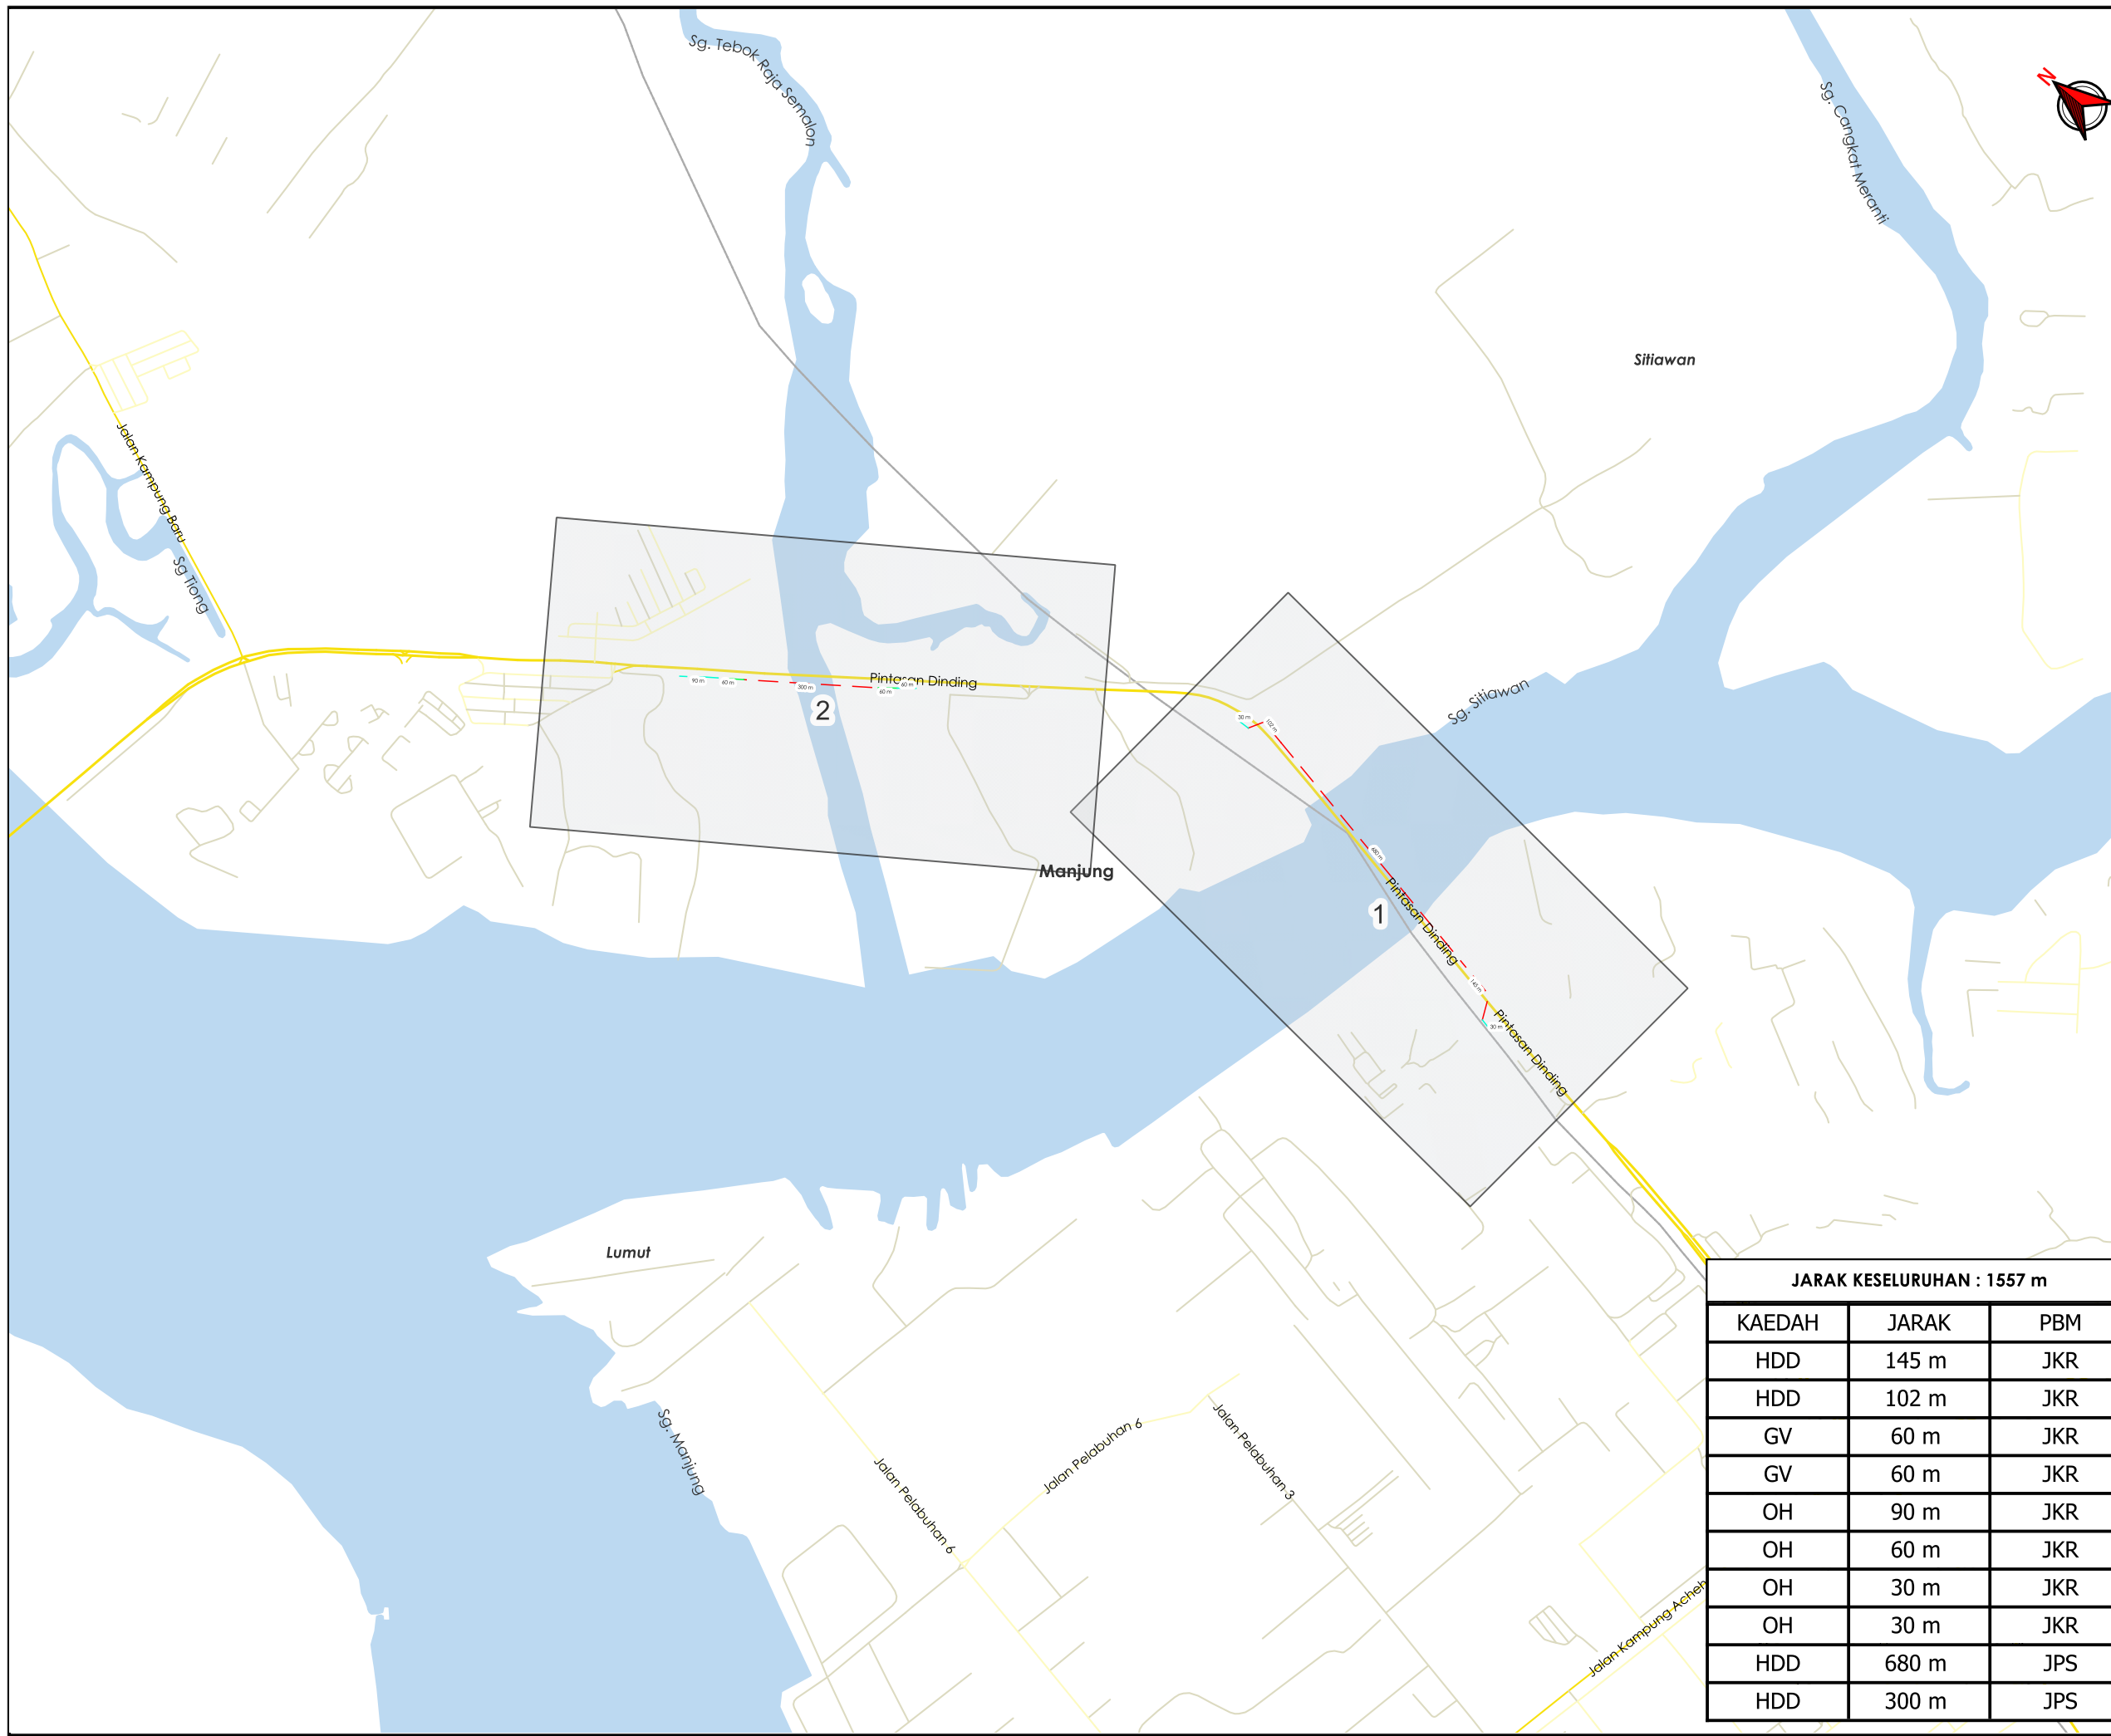

TAJUK PERMOHONAN
 D-PZA-S25-1910 - MSVT - MERENTANG KABEL 33KV SECARA HDD MELINTASI 2 JAMBATAN UTAMA SUNGAI MANJUNG.

PETUNJUK

	JALAN PBT
	JALAN PERSENDIRIAN
	GRASS VERGE
	HORIZONTAL DIRECTIONAL DRILLING
	OVERHEAD

PIHAK BERKUASA MELULUS

	JABATAN KERJA RAYA MANJUNG
	JABATAN PENGAIRAN DAN SALIRAN MANJUNG


PENYEDIA UTILITI

JARAK KESELURUHAN : 1557 m

KAEDAH	JARAK	PBM
HDD	145 m	JKR
HDD	102 m	JKR
GV	60 m	JKR
GV	60 m	JKR
OH	90 m	JKR
OH	60 m	JKR
OH	30 m	JKR
OH	30 m	JKR
HDD	680 m	JPS
HDD	300 m	JPS

JENIS PELAN	PELAN IZIN LALU
PELUKIS PELAN	ADIB FARHAN
TARIKH DIKELUARKAN	2025-10-09
MUKA SURAT	0/2
NO FAIL RUJUKAN	PINDAAN
KUDR/TNBS/A/08/25/0794	01

***PENGUKURAN BERDASARKAN JARAK SATELIT**

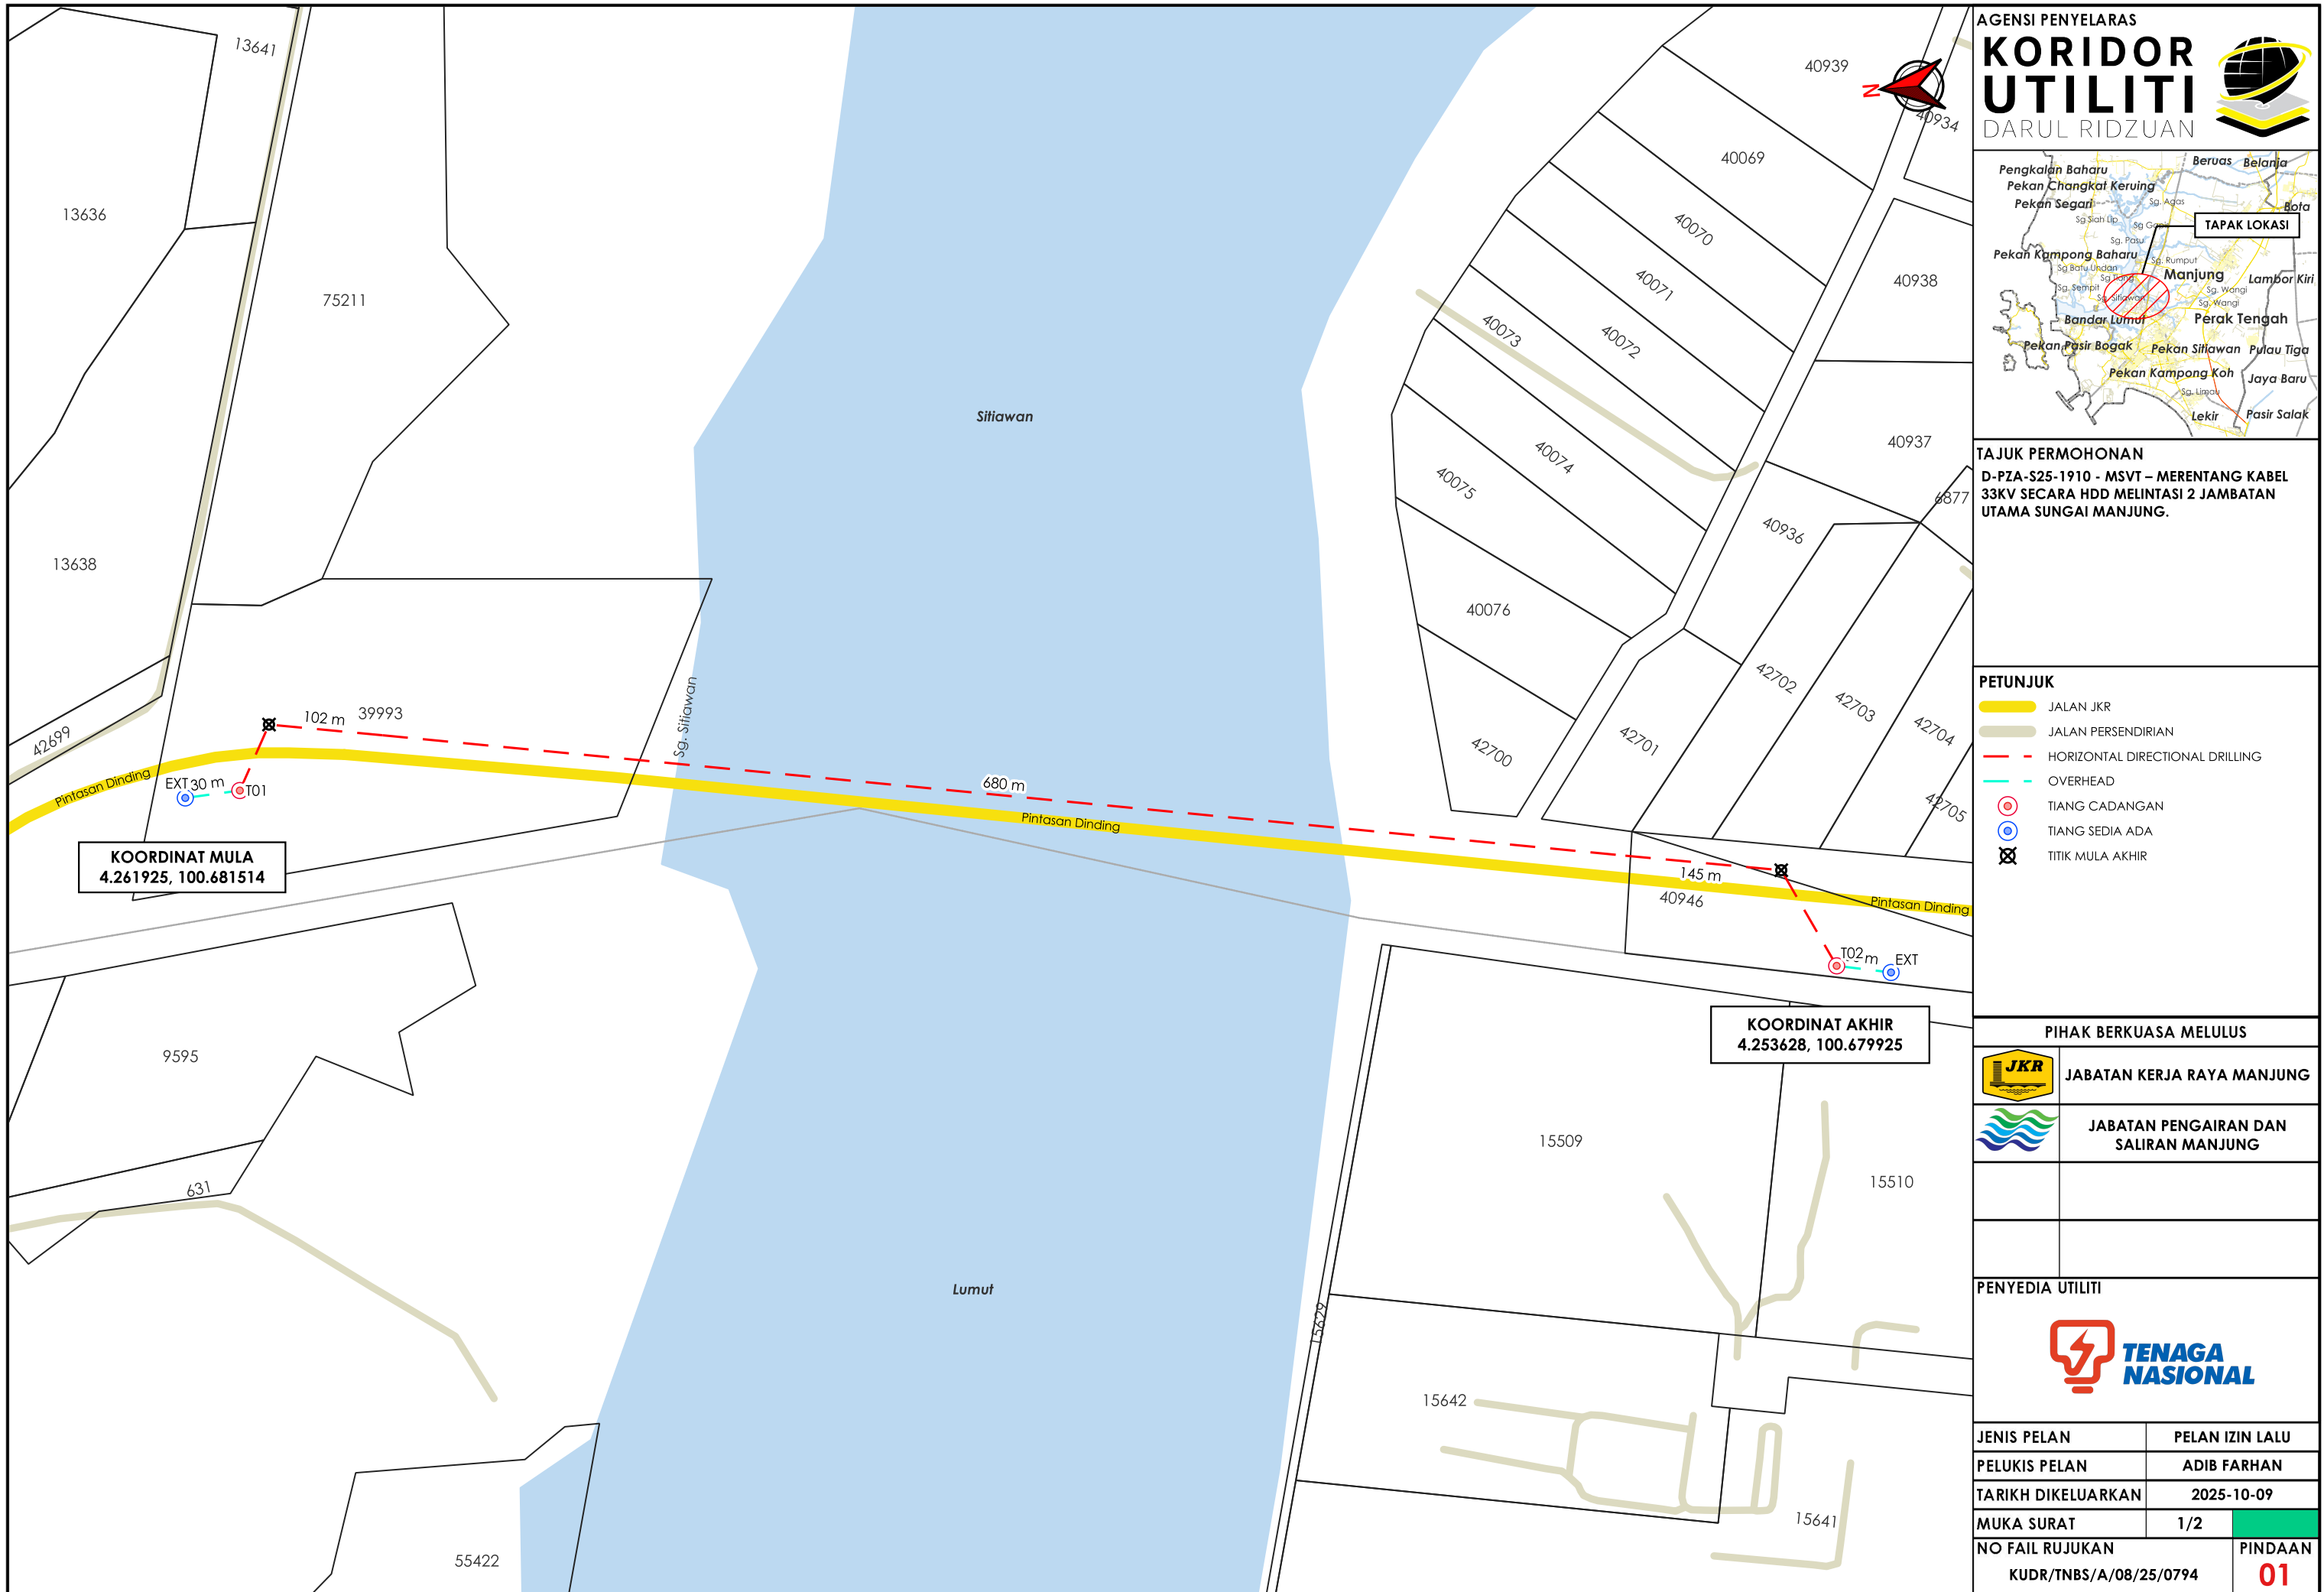

TAJUK PERMOHONAN
 D-PZA-S25-1910 - MSVT - MERENTANG KABEL 33KV SECARA HDD MELINTASI 2 JAMBATAN UTAMA SUNGAI MANJUNG.

- PETUNJUK**
- JALAN JKR
 - JALAN PERSENDIRIAN
 - HORIZONTAL DIRECTIONAL DRILLING
 - OVERHEAD
 - TIANG CADANGAN
 - TIANG SEDIA ADA
 - TITIK MULA AKHIR

KOORDINAT MULA
 4.261925, 100.681514

KOORDINAT AKHIR
 4.253628, 100.679925

PIHAK BERKUASA MELULUS


	JABATAN KERJA RAYA MANJUNG
	JABATAN PENGAIRAN DAN SALIRAN MANJUNG

PENYEDIA UTILITI



JENIS PELAN	PELAN IZIN LALU
PELUKIS PELAN	ADIB FARHAN
TARIKH DIKELUARKAN	2025-10-09
MUKA SURAT	1/2
NO FAIL RUJUKAN KUDR/TNBS/A/08/25/0794	PINDAAN 01

***PENGUKURAN BERDASARKAN JARAK SATELIT**

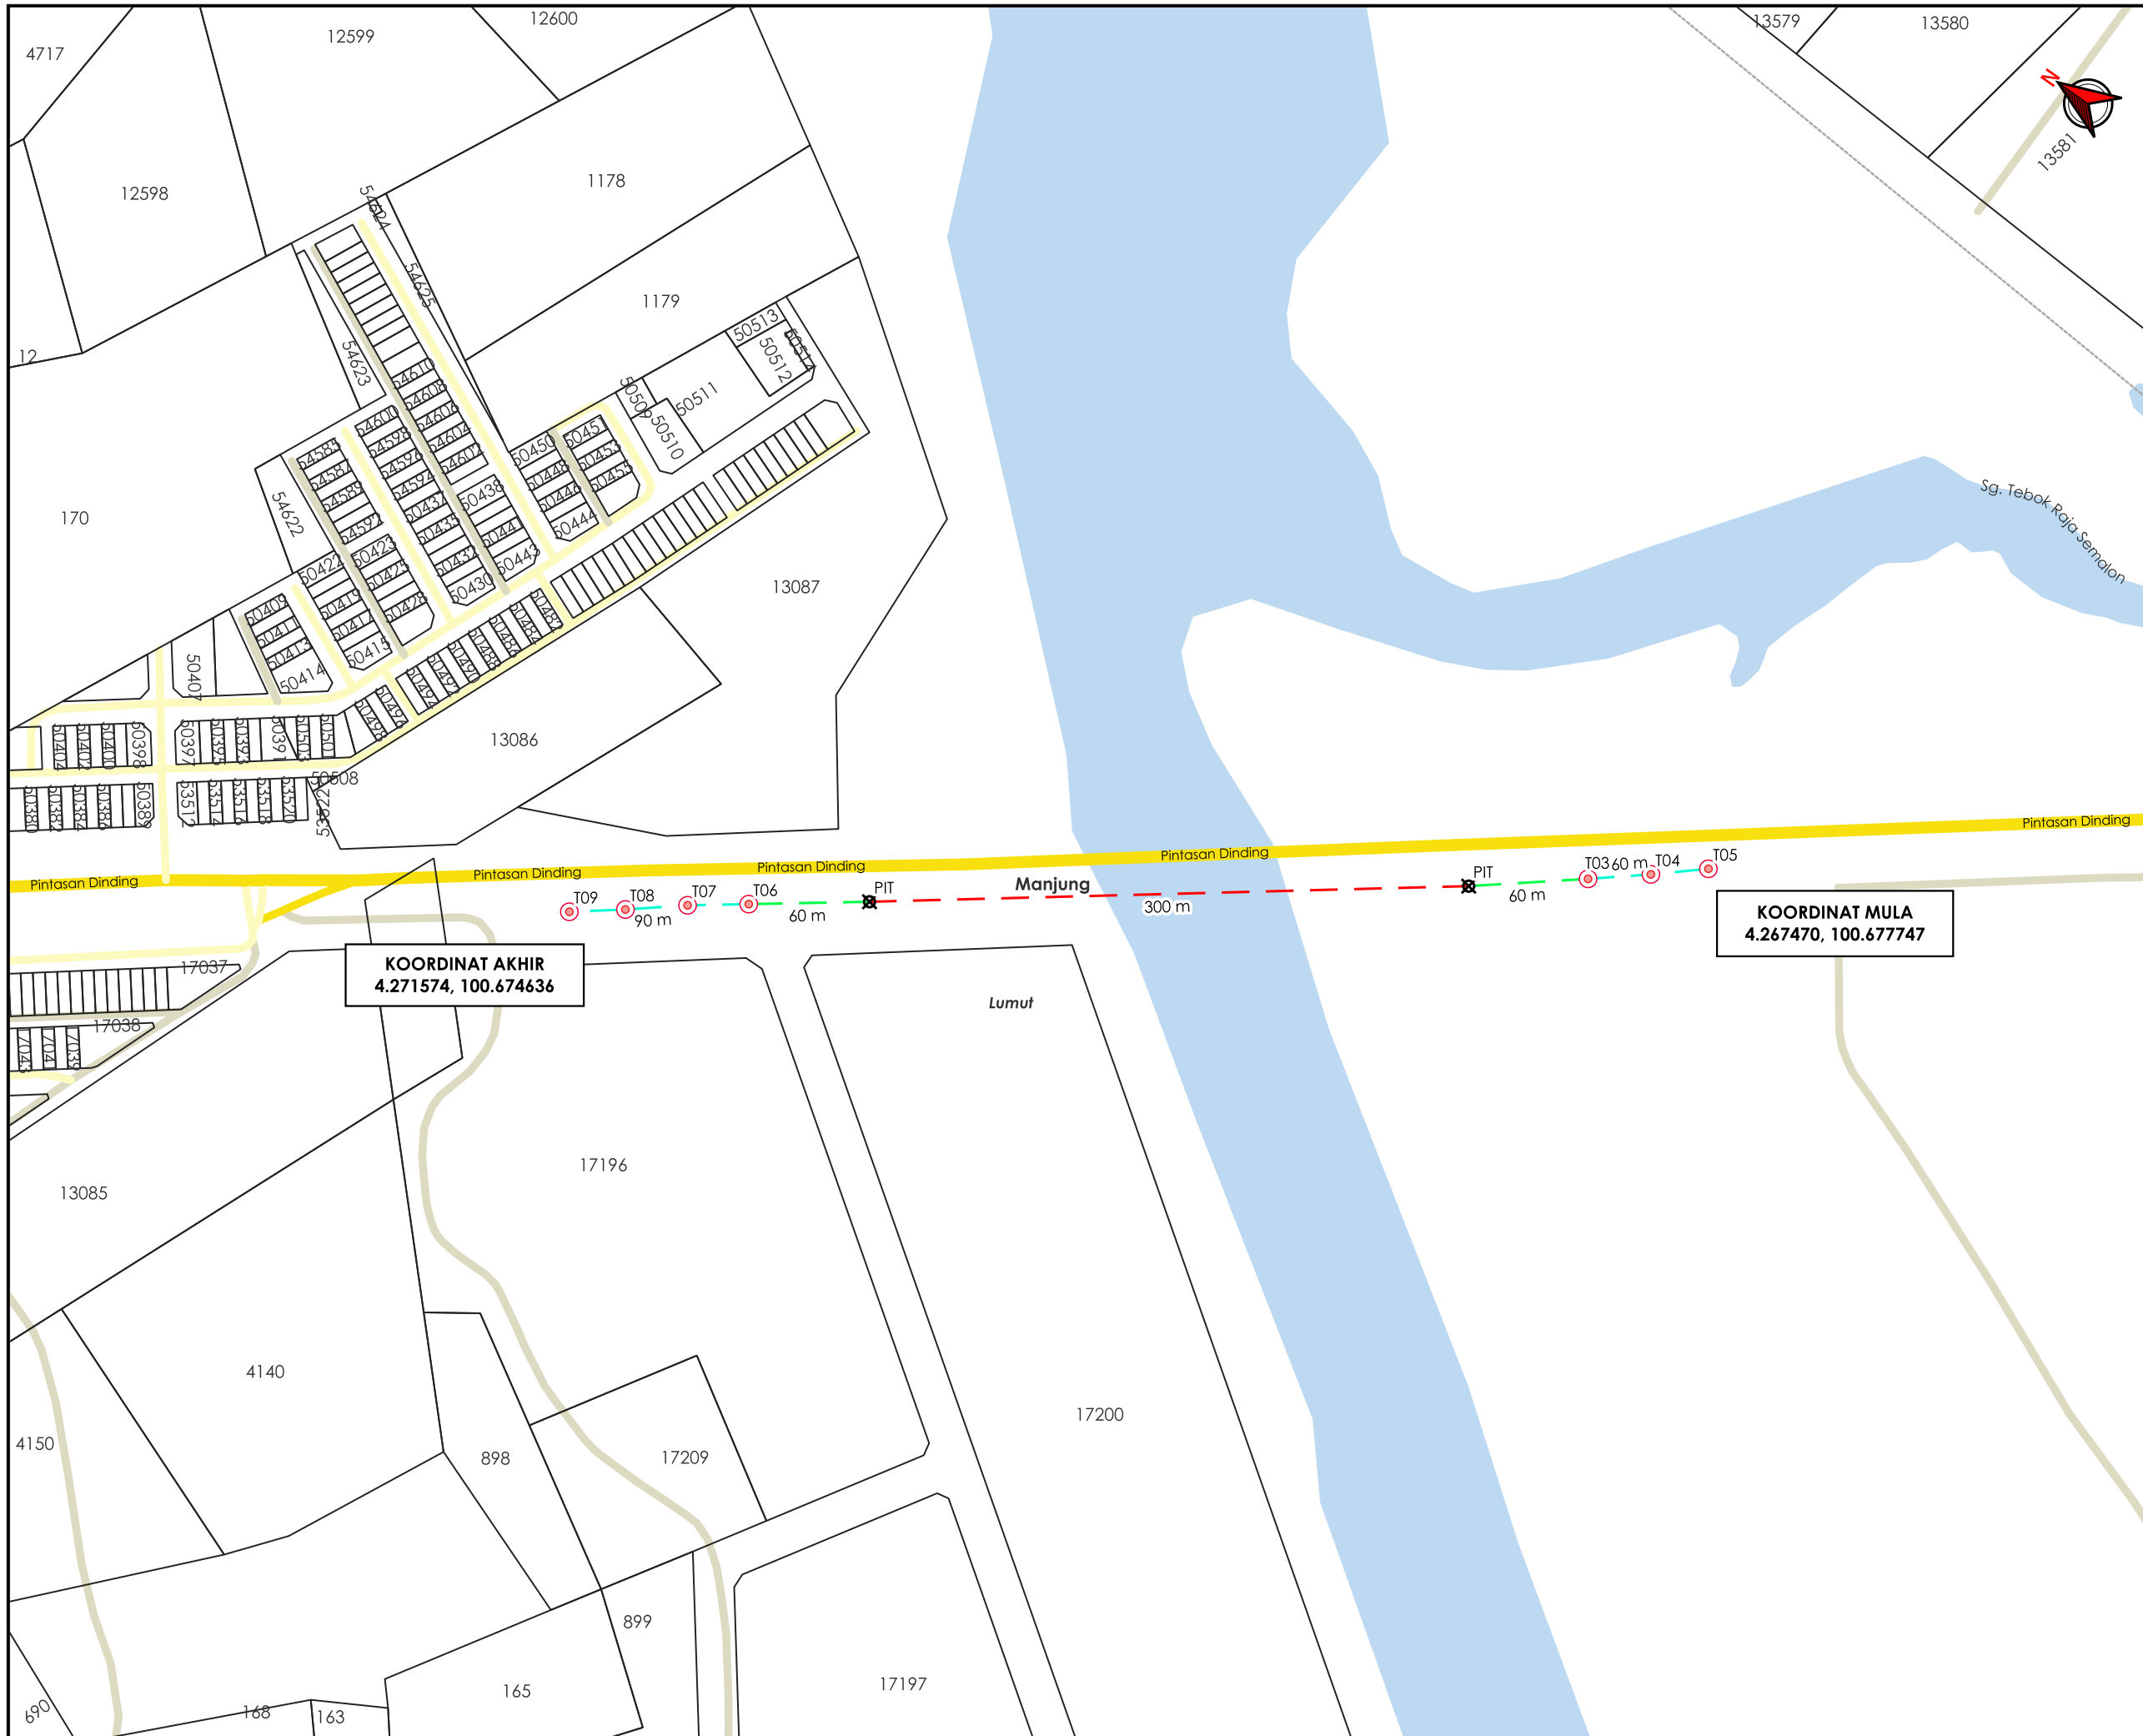

TAJUK PERMOHONAN
 D-PZA-S25-1910 - MSVT - MERENTANG KABEL
 33KV SECARA HDD MELINTASI 2 JAMBATAN
 UTAMA SUNGAI MANJUNG.

- PETUNJUK**
- JALAN JKR
 - JALAN PBT
 - JALAN PERSENDIRIAN
 - GRASS VERGE
 - HORIZONTAL DIRECTIONAL DRILLING
 - OVERHEAD
 - TIANG CADANGAN
 - TITIK MULA AKHIR

PIHAK BERKUASA MELULUS

	JABATAN KERJA RAYA MANJUNG
	JABATAN PENGAIRAN DAN SALIRAN MANJUNG

PENYEDIA UTILITI



JENIS PELAN	PELAN IZIN LALU
PELUKIS PELAN	ADIB FARHAN
TARIKH DIKELUARKAN	2025-10-09
MUKA SURAT	2/2
NO FAIL RUJUKAN	PINDAAN
KUDR/TNBS/A/08/25/0794	01

***PENGUKURAN BERDASARKAN JARAK SATELIT**