

**KORIDOR
UTILITI**
DARUL RIDZUAN



**MEMASANG, MENGUJI DAN MENTAULIAH PAIP UPVC PN 15
BERUKURAN 250MM G.P BAGI MENGGANTIKAN PAIP AC 200MM
SEDIA ADA SERTA KERJA-KERJA BERKAITAN DI TAMAN SRI HIJAU,
TAIPING, PERAK DARUL RIDZUAN.**

PELAN IZIN LALU

**NO FAIL RUJUKAN
KUDR/LAP/B/05/25/0462**



TAJUK PERMOHONAN
MEMASANG, MENGUJI DAN MENTAULIAH PAIP UPVC PN 15 BERUKURAN 250MM G.P BAGI MENGGANTIKAN PAIP AC 200MM SEDIA ADA SERTA KERJA-KERJA BERKAITAN DI TAMAN SRI HIJAU, TAIPING, PERAK DARUL RIDZUAN.

- PETUNJUK**
- JALAN PBT
 - JALAN PERSENDIRIAN
 - CARRIAGE WAY
 - GRASS VERGE
 - X TITIK MULA/AKHIR

PIHAK BERKUASA MELULUS




	MAJLIS PERBANDARAN TAIPING

PENYEDIA UTILITI



JENIS PELAN	PELAN IZIN LALU
PELUKIS PELAN	SYAHMIZA SUHAILA
TARIKH DIKELUARKAN	2025-06-08
MUKA SURAT	1/1
NO FAIL RUJUKAN	PINDAAN
KUDR/LAP/B/05/25/0462	00

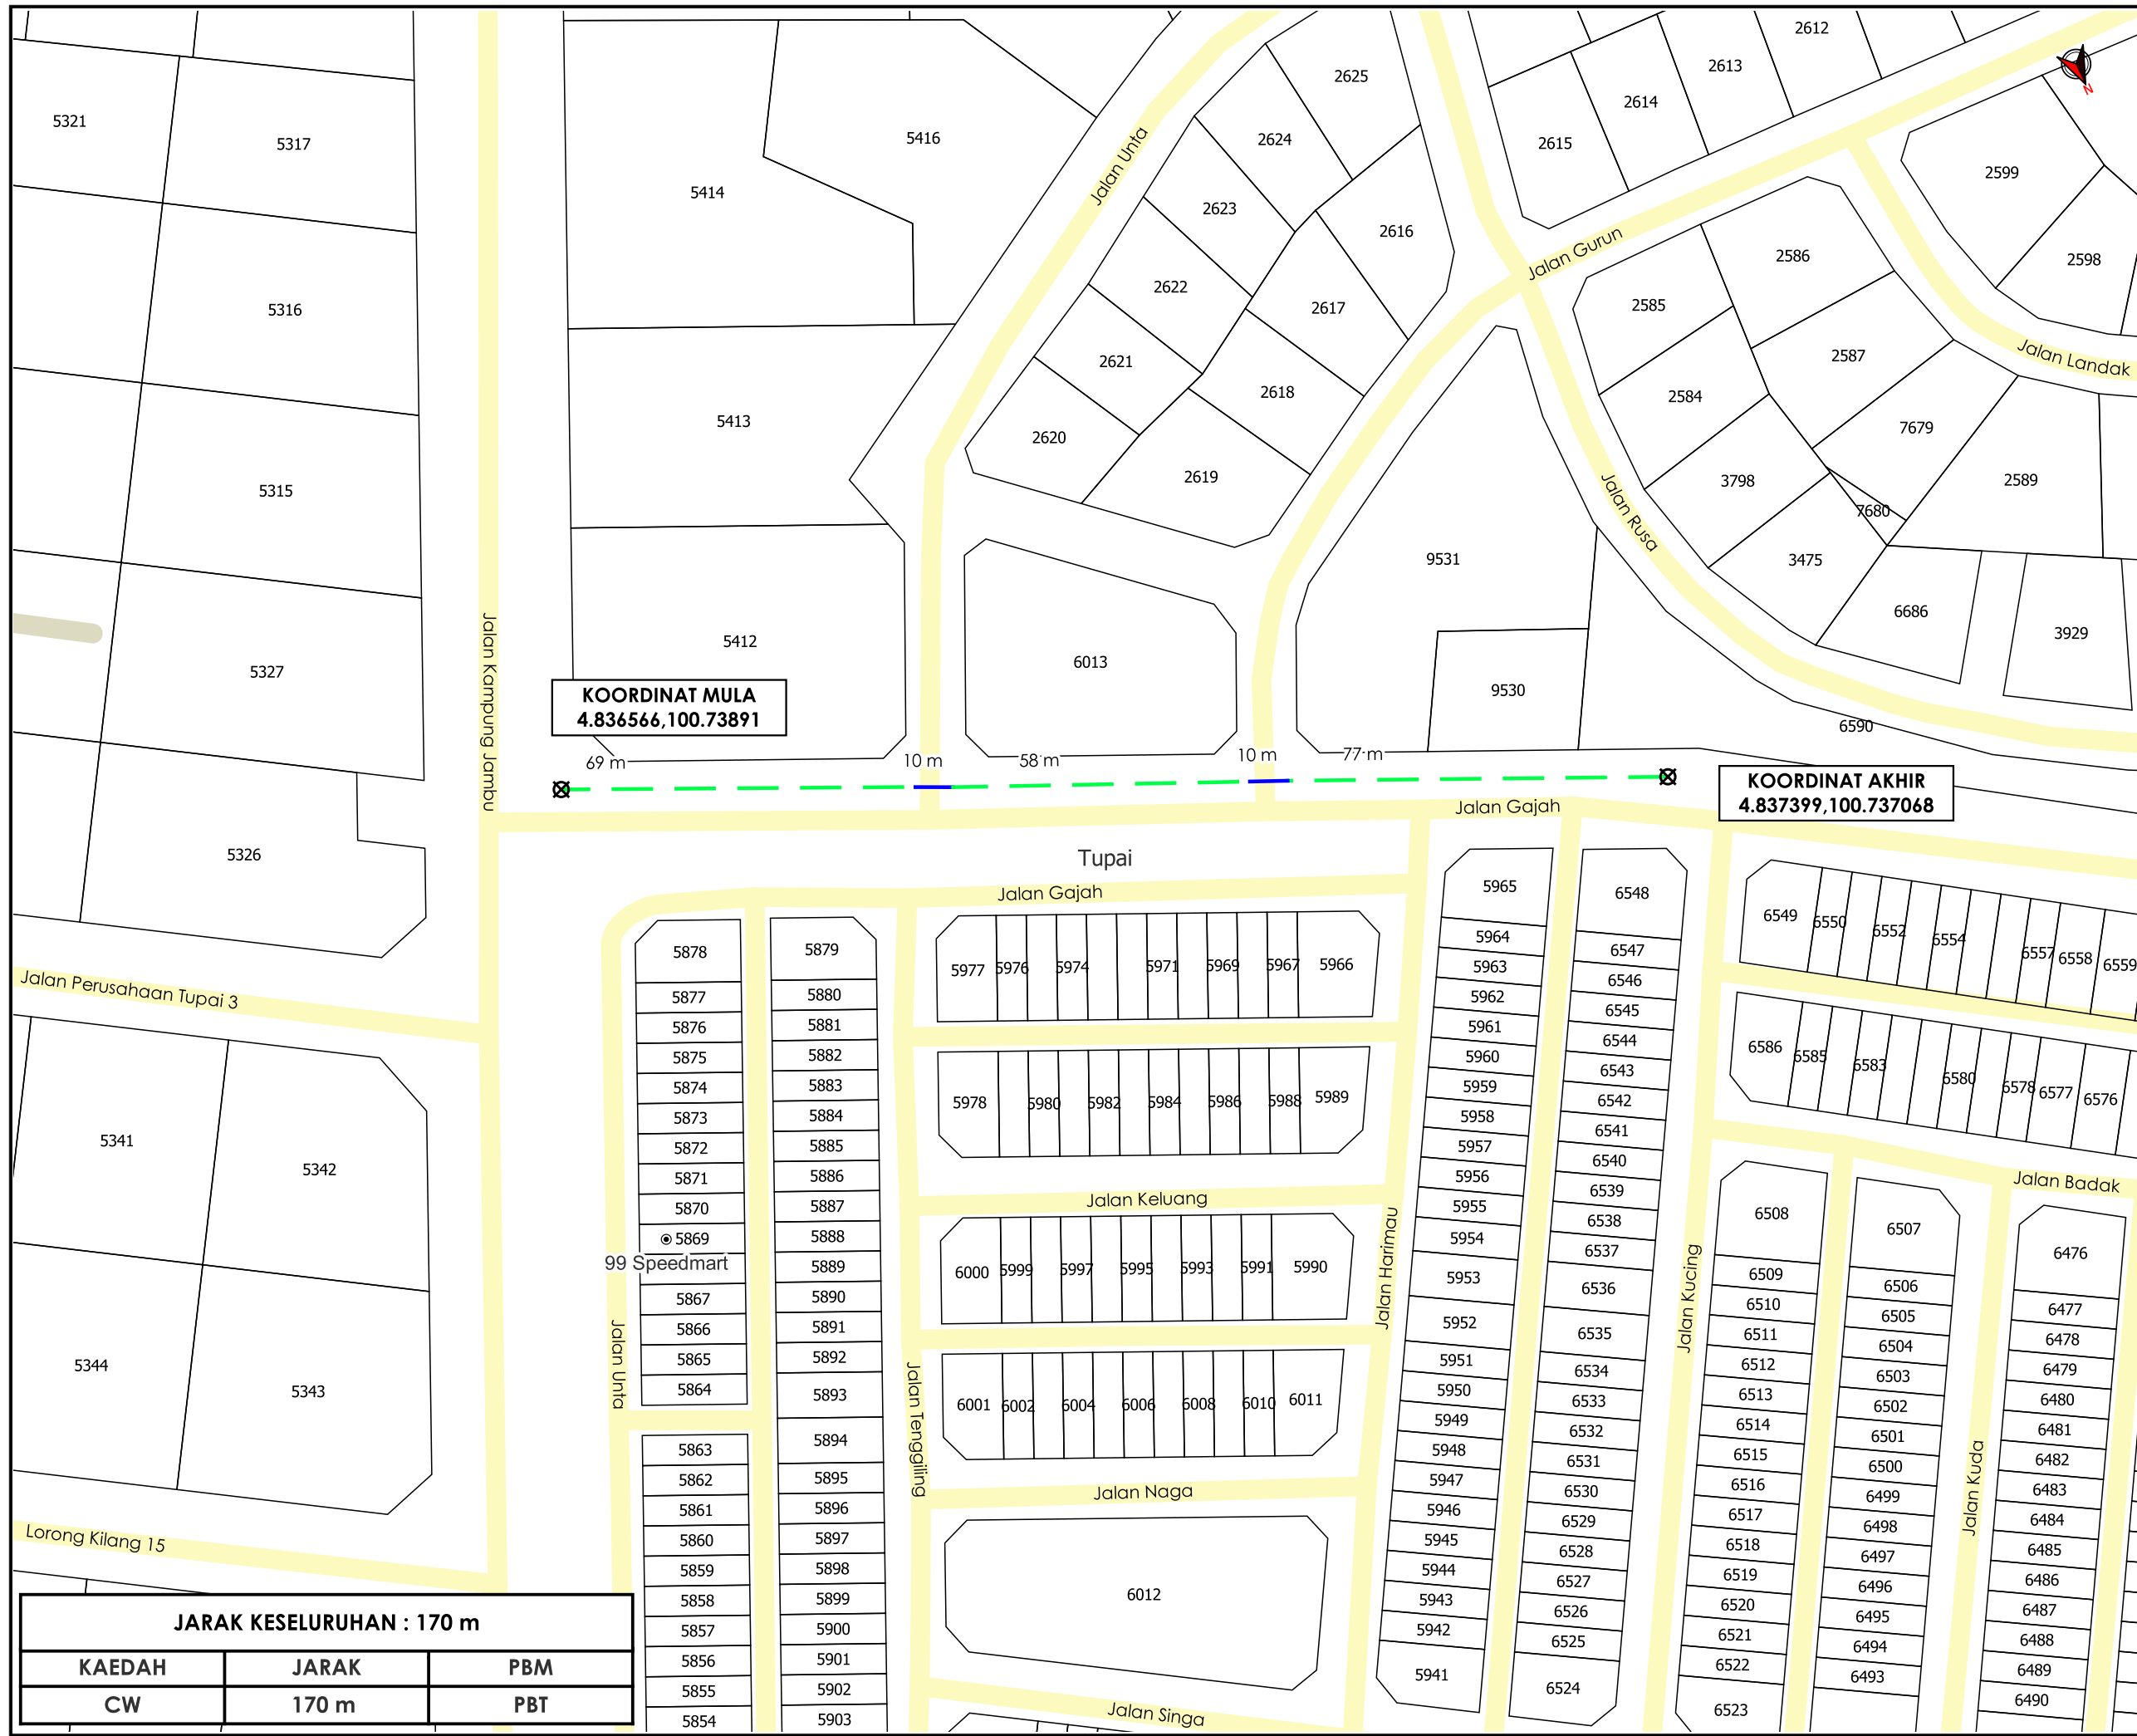

KOORDINAT MULA
4.836566, 100.73891

KOORDINAT AKHIR
4.837399, 100.737068

JARAK KESELURUHAN : 170 m		
KAEDAH	JARAK	PBM
CW	170 m	PBT

***PENGUKURAN BERDASARKAN JARAK SATELIT**