

**KORIDOR
UTILITI**
DARUL RIDZUAN



**KERJA-KERJA MENANAM TIANG KONKRIT SEBANYAK 18 BATANG
TIANG KONKRIT DI JALAN PINGGIRAN PENGKALAN PERMAI FASA
TAMBAHAN UNTUK PROJECT - TMNA/251906_SRR FTTH PPP_C024
PINGGIRAN PENGKALAN PERMAI FASA TAMBAHAN**

PELAN IZIN LALU

**NO FAIL RUJUKAN
KUDR/TMBS/B/07/25/0743**



TAJUK PERMOHONAN
 KERJA-KERJA MENANAM TIANG KONKRIT SEBANYAK 18 BATANG TIANG KONKRIT DI JALAN PINGGIRAN PENGKALAN PERMAI FASA TAMBAHAN UNTUK PROJECT - TMNA/251906_SRR_FTTH_PPP_C024 PINGGIRAN PENGKALAN PERMAI FASA TAMBAHAN

- PETUNJUK**
- JALAN PBT
 - JALAN PERSENDIRIAN
 - OVERHEAD
 - JALAN TIDAK TERLIBAT
 - TIANG CADANGAN

PIHAK BERKUASA MELULUS




| | |
|--|-----------------------|
| | MAJLIS BANDARAYA IPOH |
| | |
| | |

PENYEDIA UTILITI



| | |
|------------------------|------------------|
| JENIS PELAN | PELAN IZIN LALU |
| PELUKIS PELAN | SYAHMIZA SUHAILA |
| TARIKH DIKELUARKAN | 2025-08-01 |
| MUKA SURAT | 1/1 |
| NO FAIL RUJUKAN | PINDAAN |
| KUDR/TMBS/B/07/25/0743 | 00 |

| | | |
|---------------------------------|-------|------|
| JARAK KESELURUHAN : 20 m | | |
| KAEDAH | JARAK | PBM |
| OH | 20 m | PBT |
| XL | 490 m | PRIV |

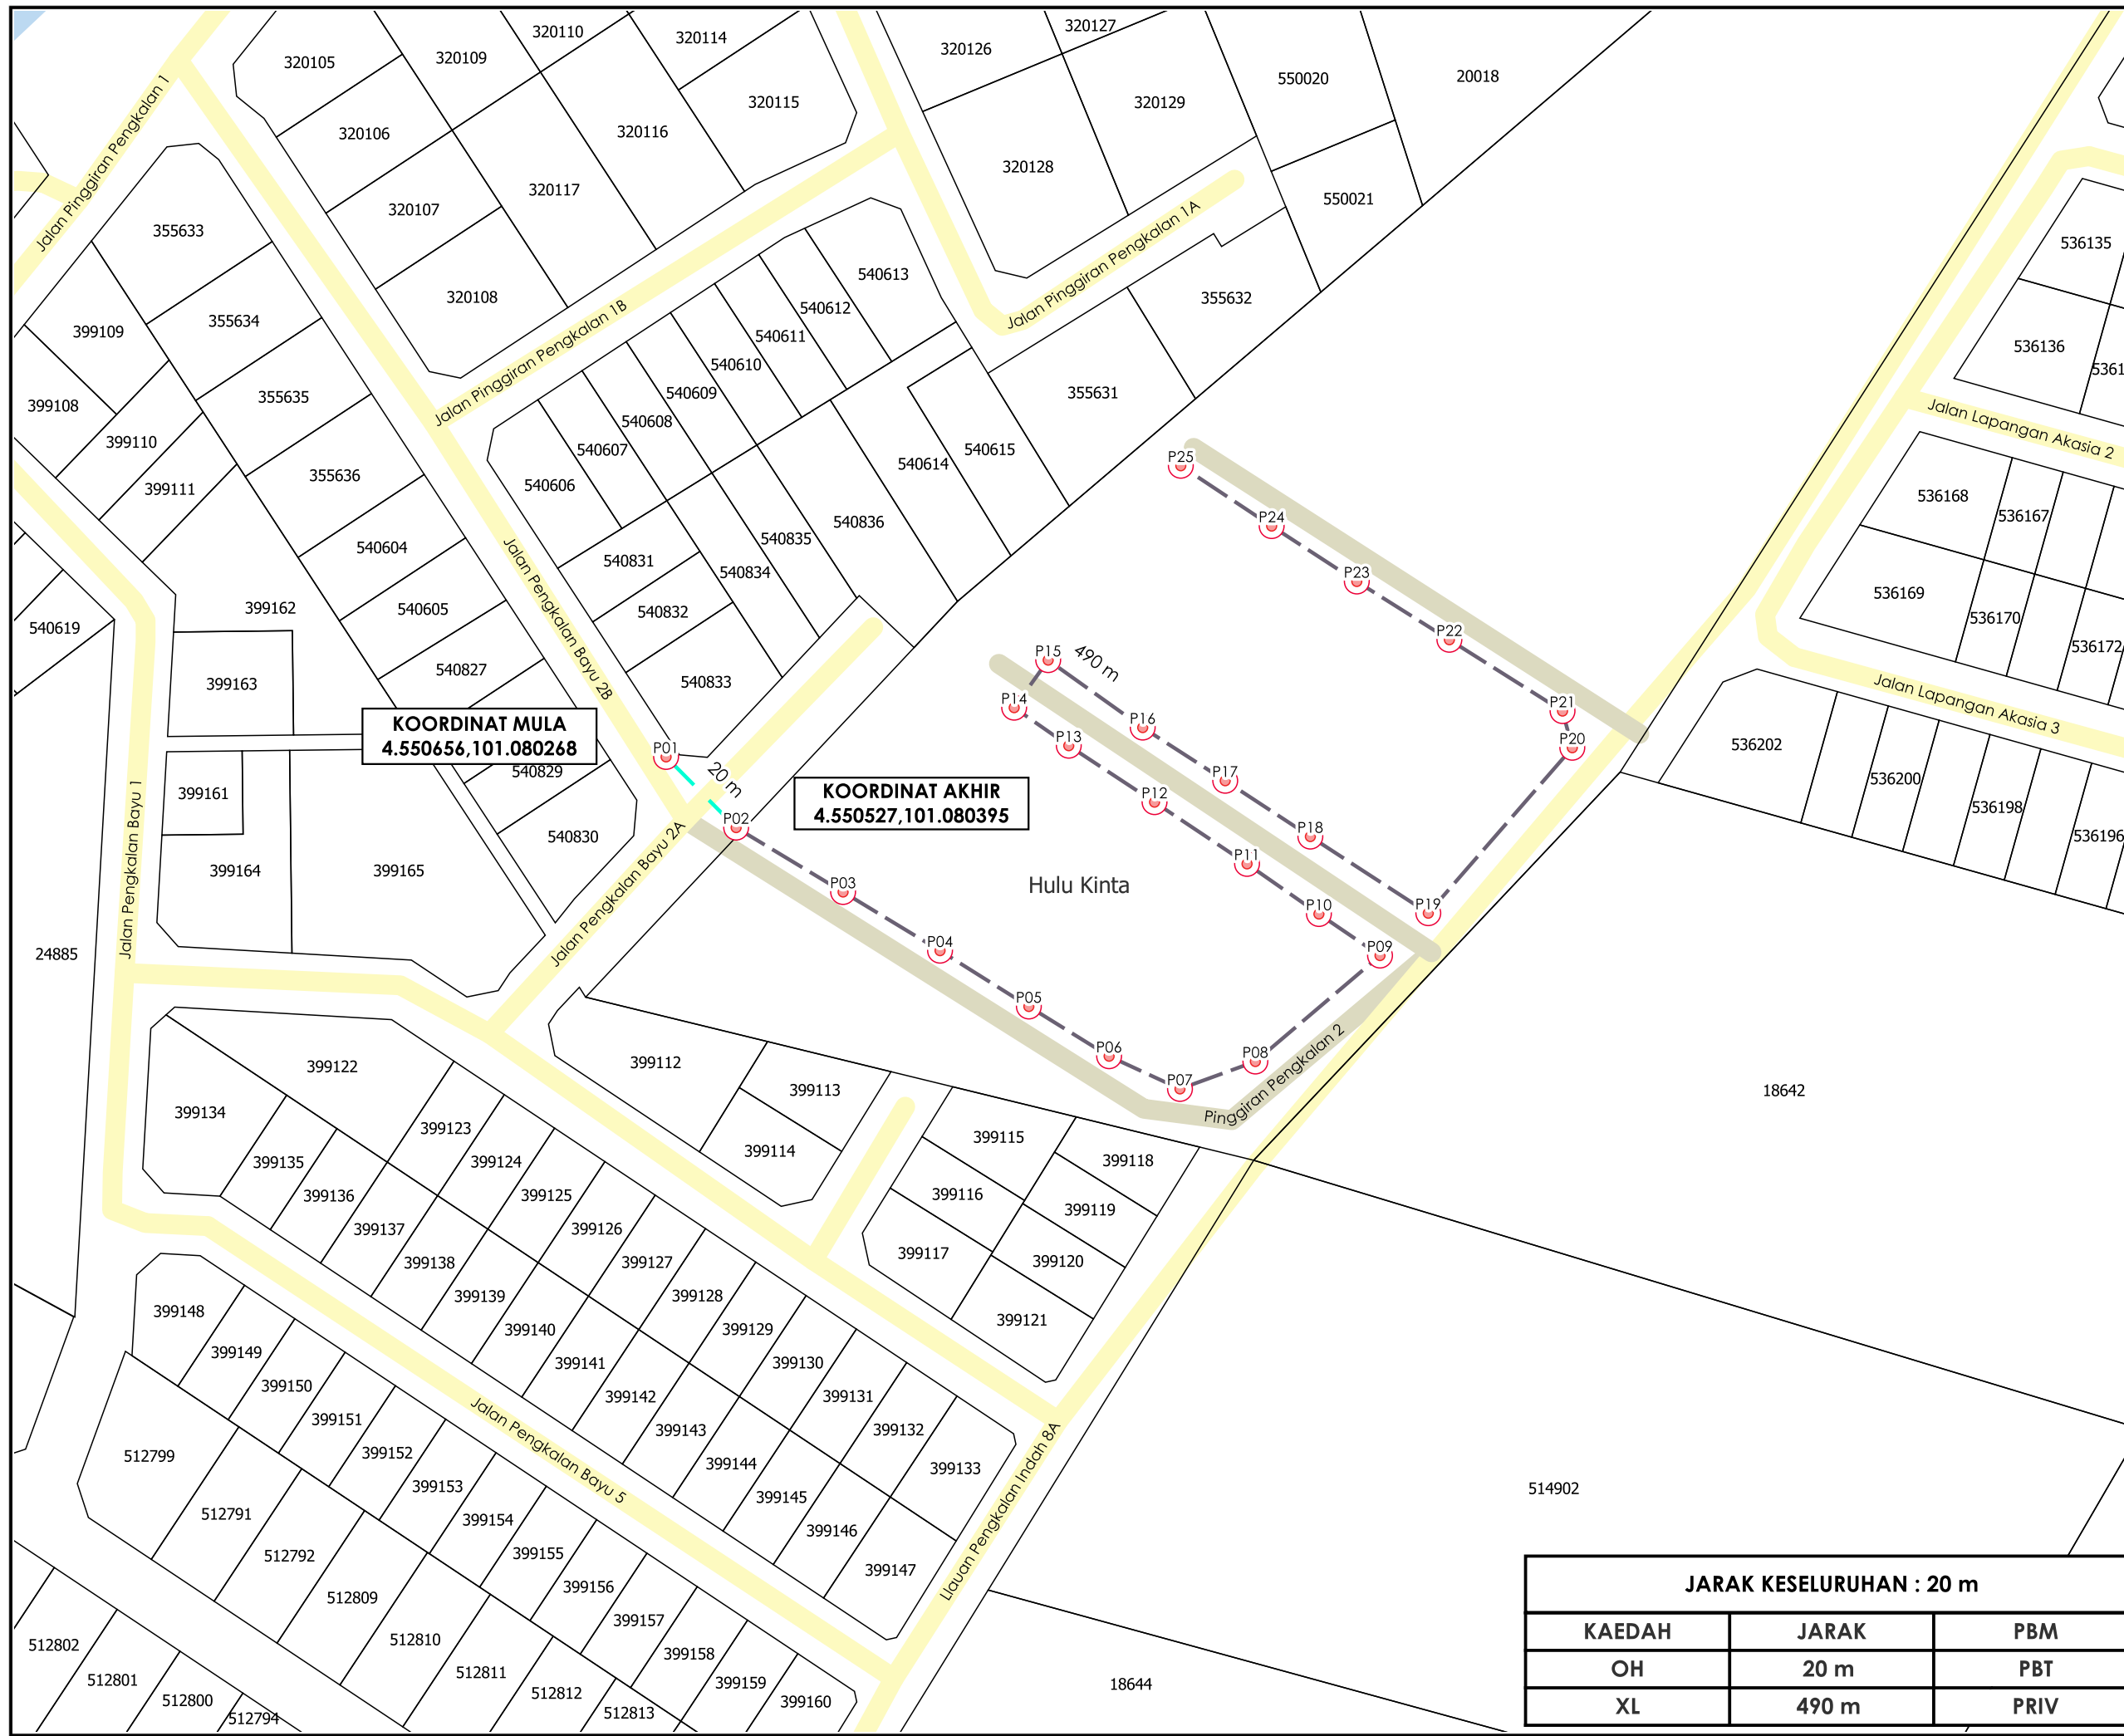

***PENGUKURAN BERDASARKAN JARAK SATELIT**