

**KORIDOR
UTILITI**
DARUL RIDZUAN



**TENAGA
NASIONAL**





**PERMOHONAN BEKALAN ELEKTRIK KE CADANGAN BEKALAN ELEKTRIK
TAMBAHAN DARI 400A KE 1200A KE SEBUAH KILANG SEDIADA DI
ATAS LOT 135231, DAERAH KINTA, MUKIM SUNGAI RAYA, 31300
SIMPANG PULAI, PERAK DARUL RIDZUAN UNTUK TETUAN HONG HENG
TRANSPORT & TRADING SDN. BHD.**

PELAN IZIN LALU


**NO FAIL RUJUKAN
KUDR/TNBB/B/09/25/0829**

 

TAJUK PERMOHONAN
PERMOHONAN BEKALAN ELEKTRIK KE CADANGAN BEKALAN ELEKTRIK TAMBAHAN DARI 400A KE 1200A KE SEBUAH KILANG SEDIADA DI ATAS LOT 135231, DAERAH KINTA, MUKIM SUNGAI RAYA, 31300 SIMPANG PULAI, PERAK DARUL RIDZUAN UNTUK TETUAN HONG HENG TRANSPORT & TRADING SDN. BHD.

- PETUNJUK**
-  JALAN PBT
 -  JALAN PERSENDIRIAN
 -  CARRIAGE WAY
 -  TITIK MULA AKHIR

PIHAK BERKUASA MELULUS


	MAJLIS BANDARAYA IPOH

PENYEDIA UTILITI



JENIS PELAN	PELAN IZIN LALU
PELUKIS PELAN	ADIB FARHAN
TARIKH DIKELUARKAN	2025-09-24
MUKA SURAT	1/1
NO FAIL RUJUKAN	PINDAAN
KUDR/TNBB/B/09/25/0829	00

JARAK KESELURUHAN : 4 m		
KAEDAH	JARAK	PBM
CW	4 m	PBT

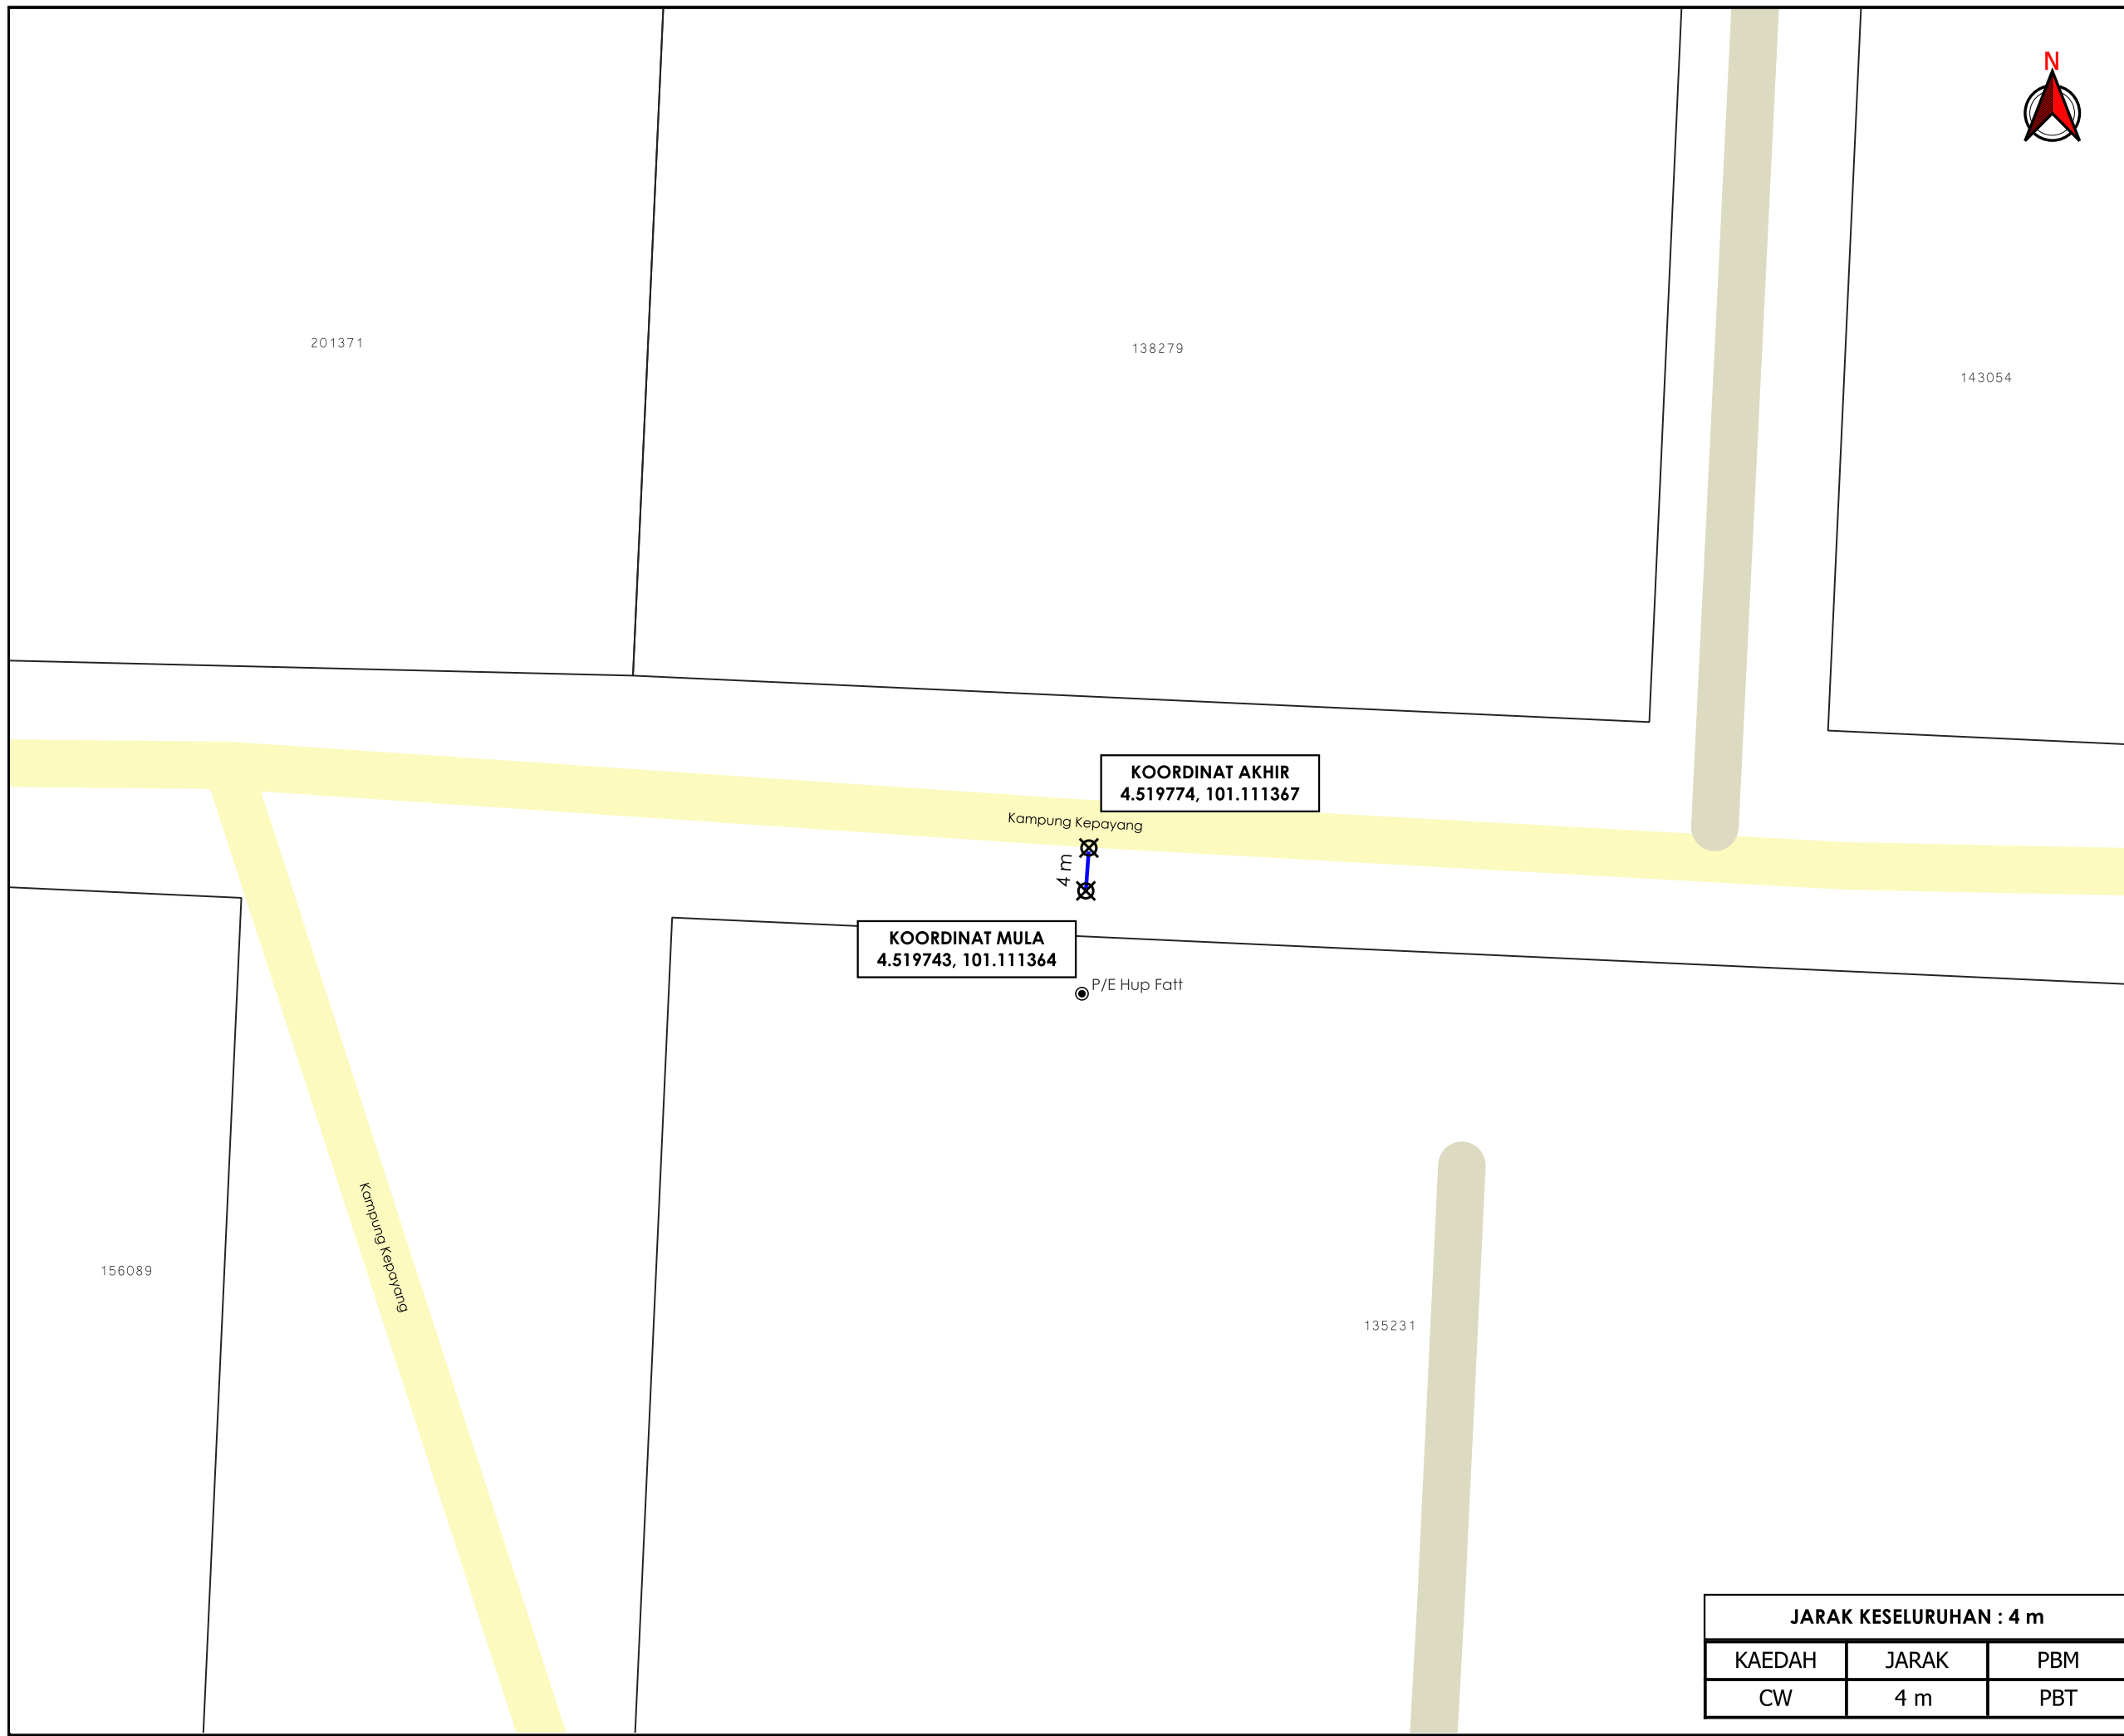

***PENGUKURAN BERDASARKAN JARAK SATELIT**