

**KORIDOR  
UTILITI**  
DARUL RIDZUAN



**TENAGA  
NASIONAL**






**PERMOHONAN BEKALAN ELEKTRIK KE CADANGAN BEKALAN ELEKTRIK  
TAMBAHAN DARI 400A KE 1200A KE SEBUAH KILANG SEDIADA DI  
ATAS LOT 135231, DAERAH KINTA, MUKIM SUNGAI RAYA, 31300  
SIMPANG PULAI, PERAK DARUL RIDZUAN UNTUK TETUAN HONG HENG  
TRANSPORT & TRADING SDN. BHD.**

**PELAN IZIN LALU  
(PINDAAN 01)**


**NO FAIL RUJUKAN  
KUDR/TNBB/B/09/25/0829**

 

**TAJUK PERMOHONAN**  
PERMOHONAN BEKALAN ELEKTRIK KE CADANGAN BEKALAN ELEKTRIK TAMBAHAN DARI 400A KE 1200A KE SEBUAH KILANG SEDIADA DI ATAS LOT 135231, DAERAH KINTA, MUKIM SUNGAI RAYA, 31300 SIMPANG PULAI, PERAK DARUL RIDZUAN UNTUK TETUAN HONG HENG TRANSPORT & TRADING SDN. BHD.

- PETUNJUK**
-  JALAN PBT
  -  JALAN PERSENDIRIAN
  -  CARRIAGE WAY
  -  GRASS VERGE
  -  TITIK MULA AKHIR

**PIHAK BERKUASA MELULUS**


	<b>MAJLIS BANDARAYA IPOH</b>

**PENYEDIA UTILITI**



JENIS PELAN	PELAN IZIN LALU
PELUKIS PELAN	ADIB FARHAN
TARIKH DIKELUARKAN	2025-10-07
MUKA SURAT	1/1
NO FAIL RUJUKAN	PINDAAN
KUDR/TNBB/B/09/25/0829	<b>01</b>

JARAK KESELURUHAN : 18 m		
KAEDAH	JARAK	PBM
CW	4 m	PBT
CW	10 m	PBT
GV	4 m	PBT

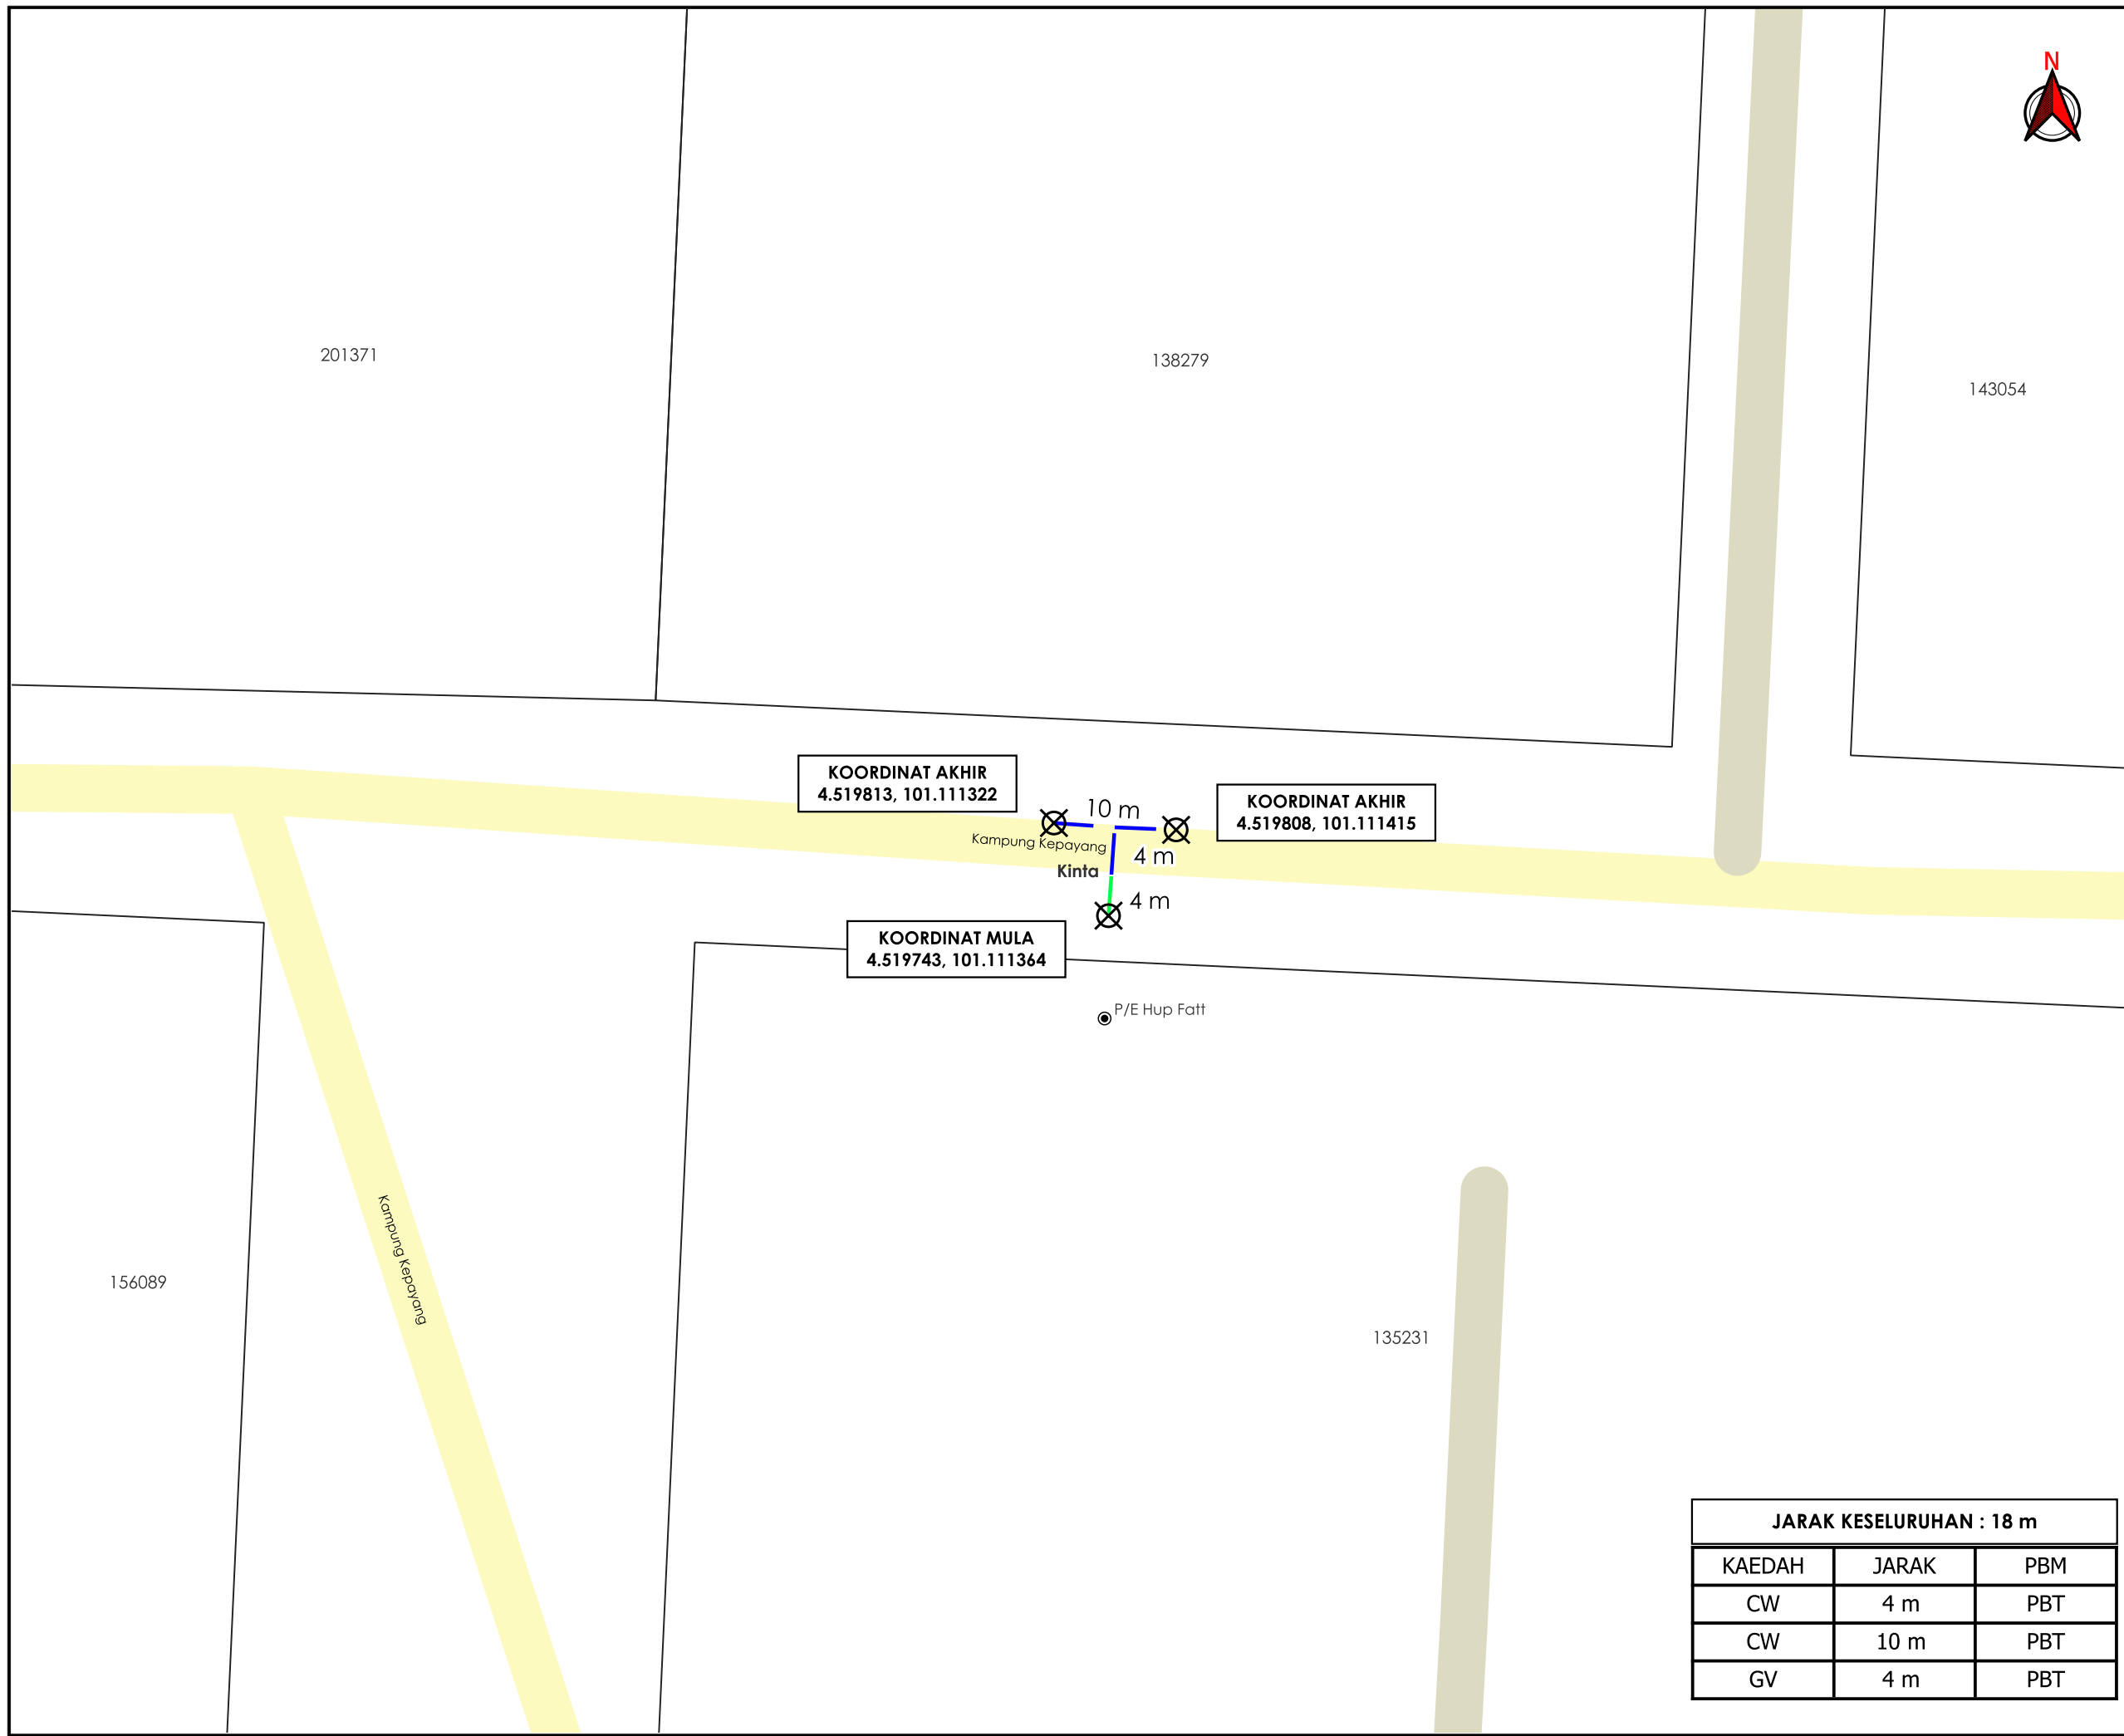

**\*PENGUKURAN BERDASARKAN JARAK SATELIT**