

**KORIDOR
UTILITI**
DARUL RIDZUAN



**TENAGA
NASIONAL**


**MSVT PENUKARAN TALIAN BARE 5K5 MPPU INDRA WANGSA
DI ANTARA EK2/43 KE, EK2/58(AR) DAN PE TMN WIN YIN KE
EK2/76A (D-KAM-S24-5424)**

PELAN IZIN LALU

DAERAH KAMPAR/KINTA

PINDAAN 1

**NO FAIL RUJUKAN
KUDR/TNBS/A/03/25/0258**

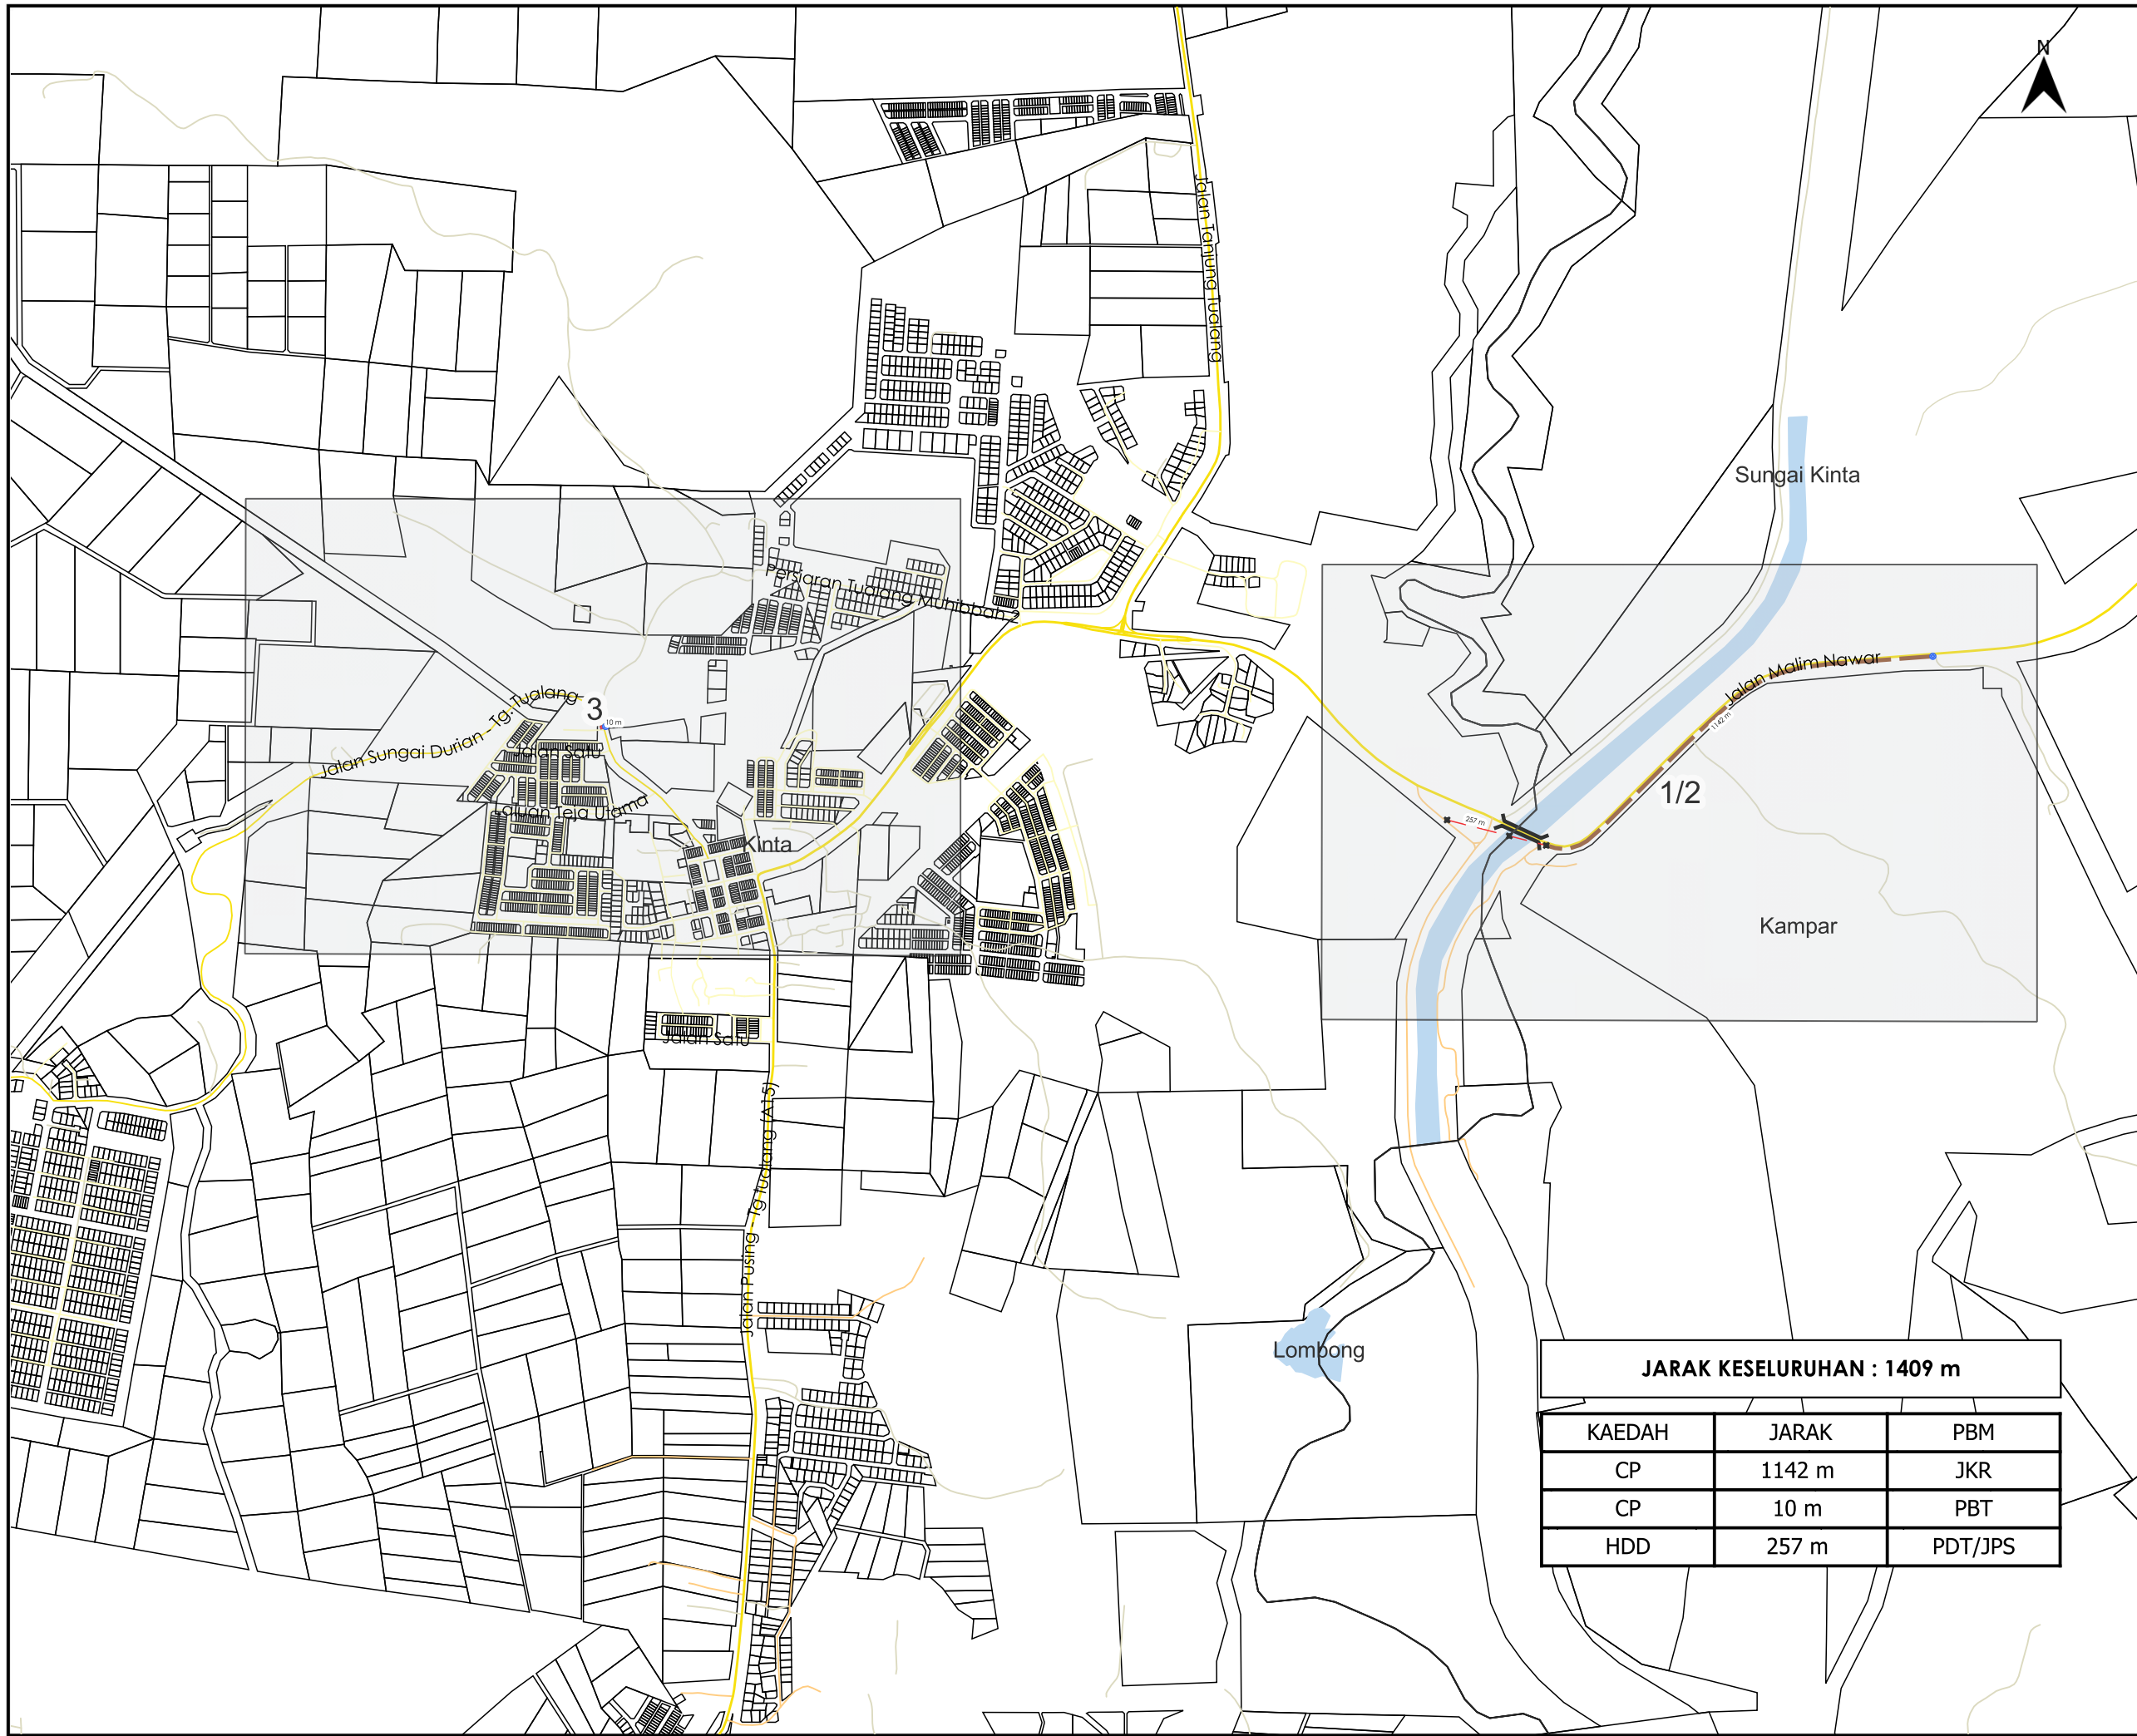

TAJUK PERMOHONAN
 MSVT PENUKARAN TALIAN BARE 5K5 MPPU INDRA WANGSA DI ANTARA EK2/43 KE, EK2/58(AR) DAN PE TMN WIN YIN KE EK2/76A (D-KAM-S24-5424)

PETUNJUK

- JALAN JKR
- JALAN PBT
- JALAN PERSENDIRIAN
- JALAN PEJABAT DAERAH
- - - HORIZONTAL DIRECTIONAL DRILLING
- - - CABLE PULLING
- TIANG CADANGAN
- TIANG SEDIA ADA
- TITIK MULA AKHIR

PIHAK BERKUASA MELULUS

| | |
|--|--|
| | JABATAN KERJA RAYA KAMPAR |
| | PEJABAT DAERAH DAN TANAH KAMPAR |

JARAK KESELURUHAN : 1409 m

| KAEDAH | JARAK | PBM |
|--------|--------|---------|
| CP | 1142 m | JKR |
| CP | 10 m | PBT |
| HDD | 257 m | PDT/JPS |



| | |
|------------------------|-----------------|
| JENIS PELAN | PELAN IZIN LALU |
| PELUKIS PELAN | NURUL ASHIKEEN |
| TARIKH DIKELUARKAN | 2025-05-05 |
| MUKA SURAT | 0/3 |
| NO FAIL RUJUKAN | PINDAAN |
| KUDR/TNBS/A/03/25/0258 | 01 |

*PENGUKURAN BERDASARKAN JARAK SATELIT

**KORIDOR
UTILITI**
DARUL RIDZUAN



**TENAGA
NASIONAL**


**MSVT PENUKARAN TALIAN BARE 5K5 MPPU INDRA WANGSA
DI ANTARA EK2/43 KE, EK2/58(AR) DAN PE TMN WIN YIN KE
EK2/76A (D-KAM-S24-5424)**

PELAN IZIN LALU

DAERAH KAMPAR

PINDAAN 1

**NO FAIL RUJUKAN
KUDR/TNBS/A/03/25/0258**

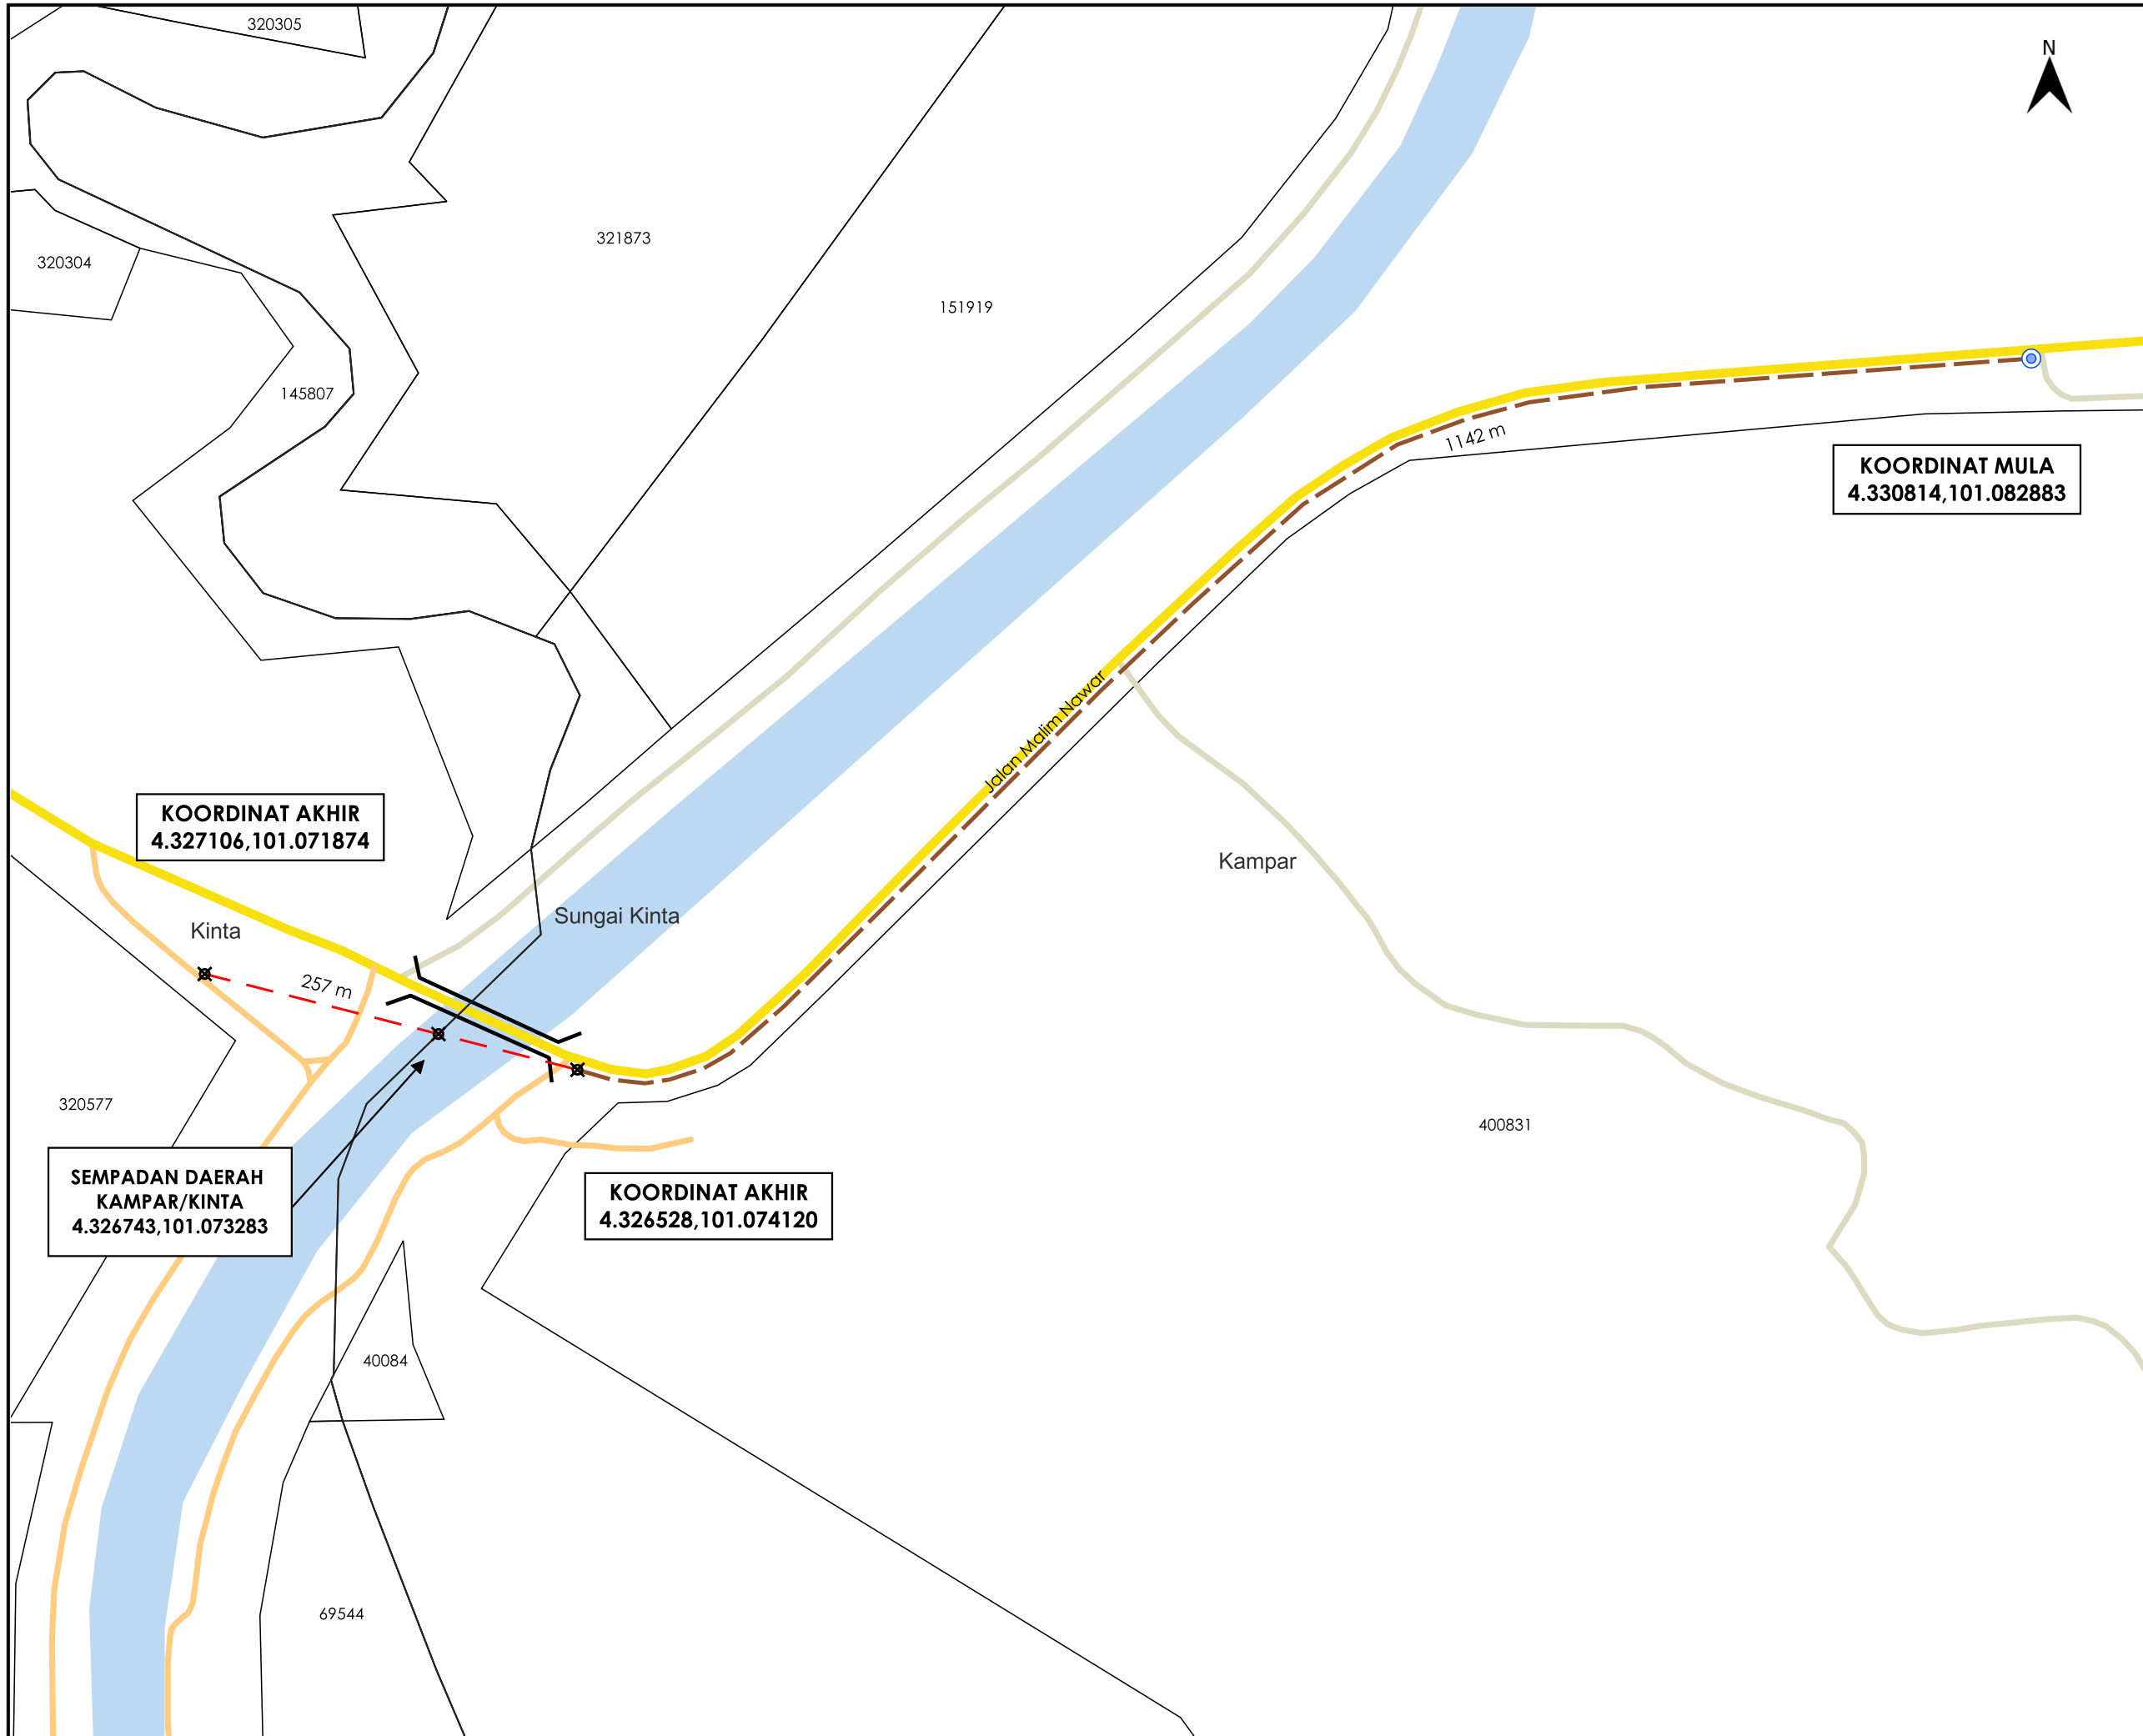

TAJUK PERMOHONAN
 MSVT PENUKARAN TALIAN BARE 5K5 MPPU INDRA WANGSA DI ANTARA EK2/43 KE, EK2/58(AR) DAN PE TMN WIN YIN KE EK2/76A (D-KAM-S24-5424)

PETUNJUK

- JALAN JKR
- JALAN PERSENDIRIAN
- JALAN PEJABAT DAERAH
- HORIZONTAL DIRECTIONAL DRILLING
- CABLE PULLING
- TIANG SEDIA ADA
- TITIK MULA AKHIR

PIHAK BERKUASA MELULUS

| | |
|--|--|
| | |
| | |
| | |
| | |
| | |

PENYEDIA UTILITI



| | |
|------------------------|-----------------|
| JENIS PELAN | PELAN IZIN LALU |
| PELUKIS PELAN | NURUL ASHIKEEN |
| TARIKH DIKELUARKAN | 2025-05-05 |
| MUKA SURAT | 1/3 |
| NO FAIL RUJUKAN | PINDAAN |
| KUDR/TNBS/A/03/25/0258 | 01 |

*PENGUKURAN BERDASARKAN JARAK SATELIT

**KORIDOR
UTILITI**
DARUL RIDZUAN



**TENAGA
NASIONAL**


**MSVT PENUKARAN TALIAN BARE 5K5 MPPU INDRA WANGSA
DI ANTARA EK2/43 KE, EK2/58(AR) DAN PE TMN WIN YIN KE
EK2/76A (D-KAM-S24-5424)**

PELAN IZIN LALU

DAERAH KINTA

PINDAAN 1

**NO FAIL RUJUKAN
KUDR/TNBS/A/03/25/0258**

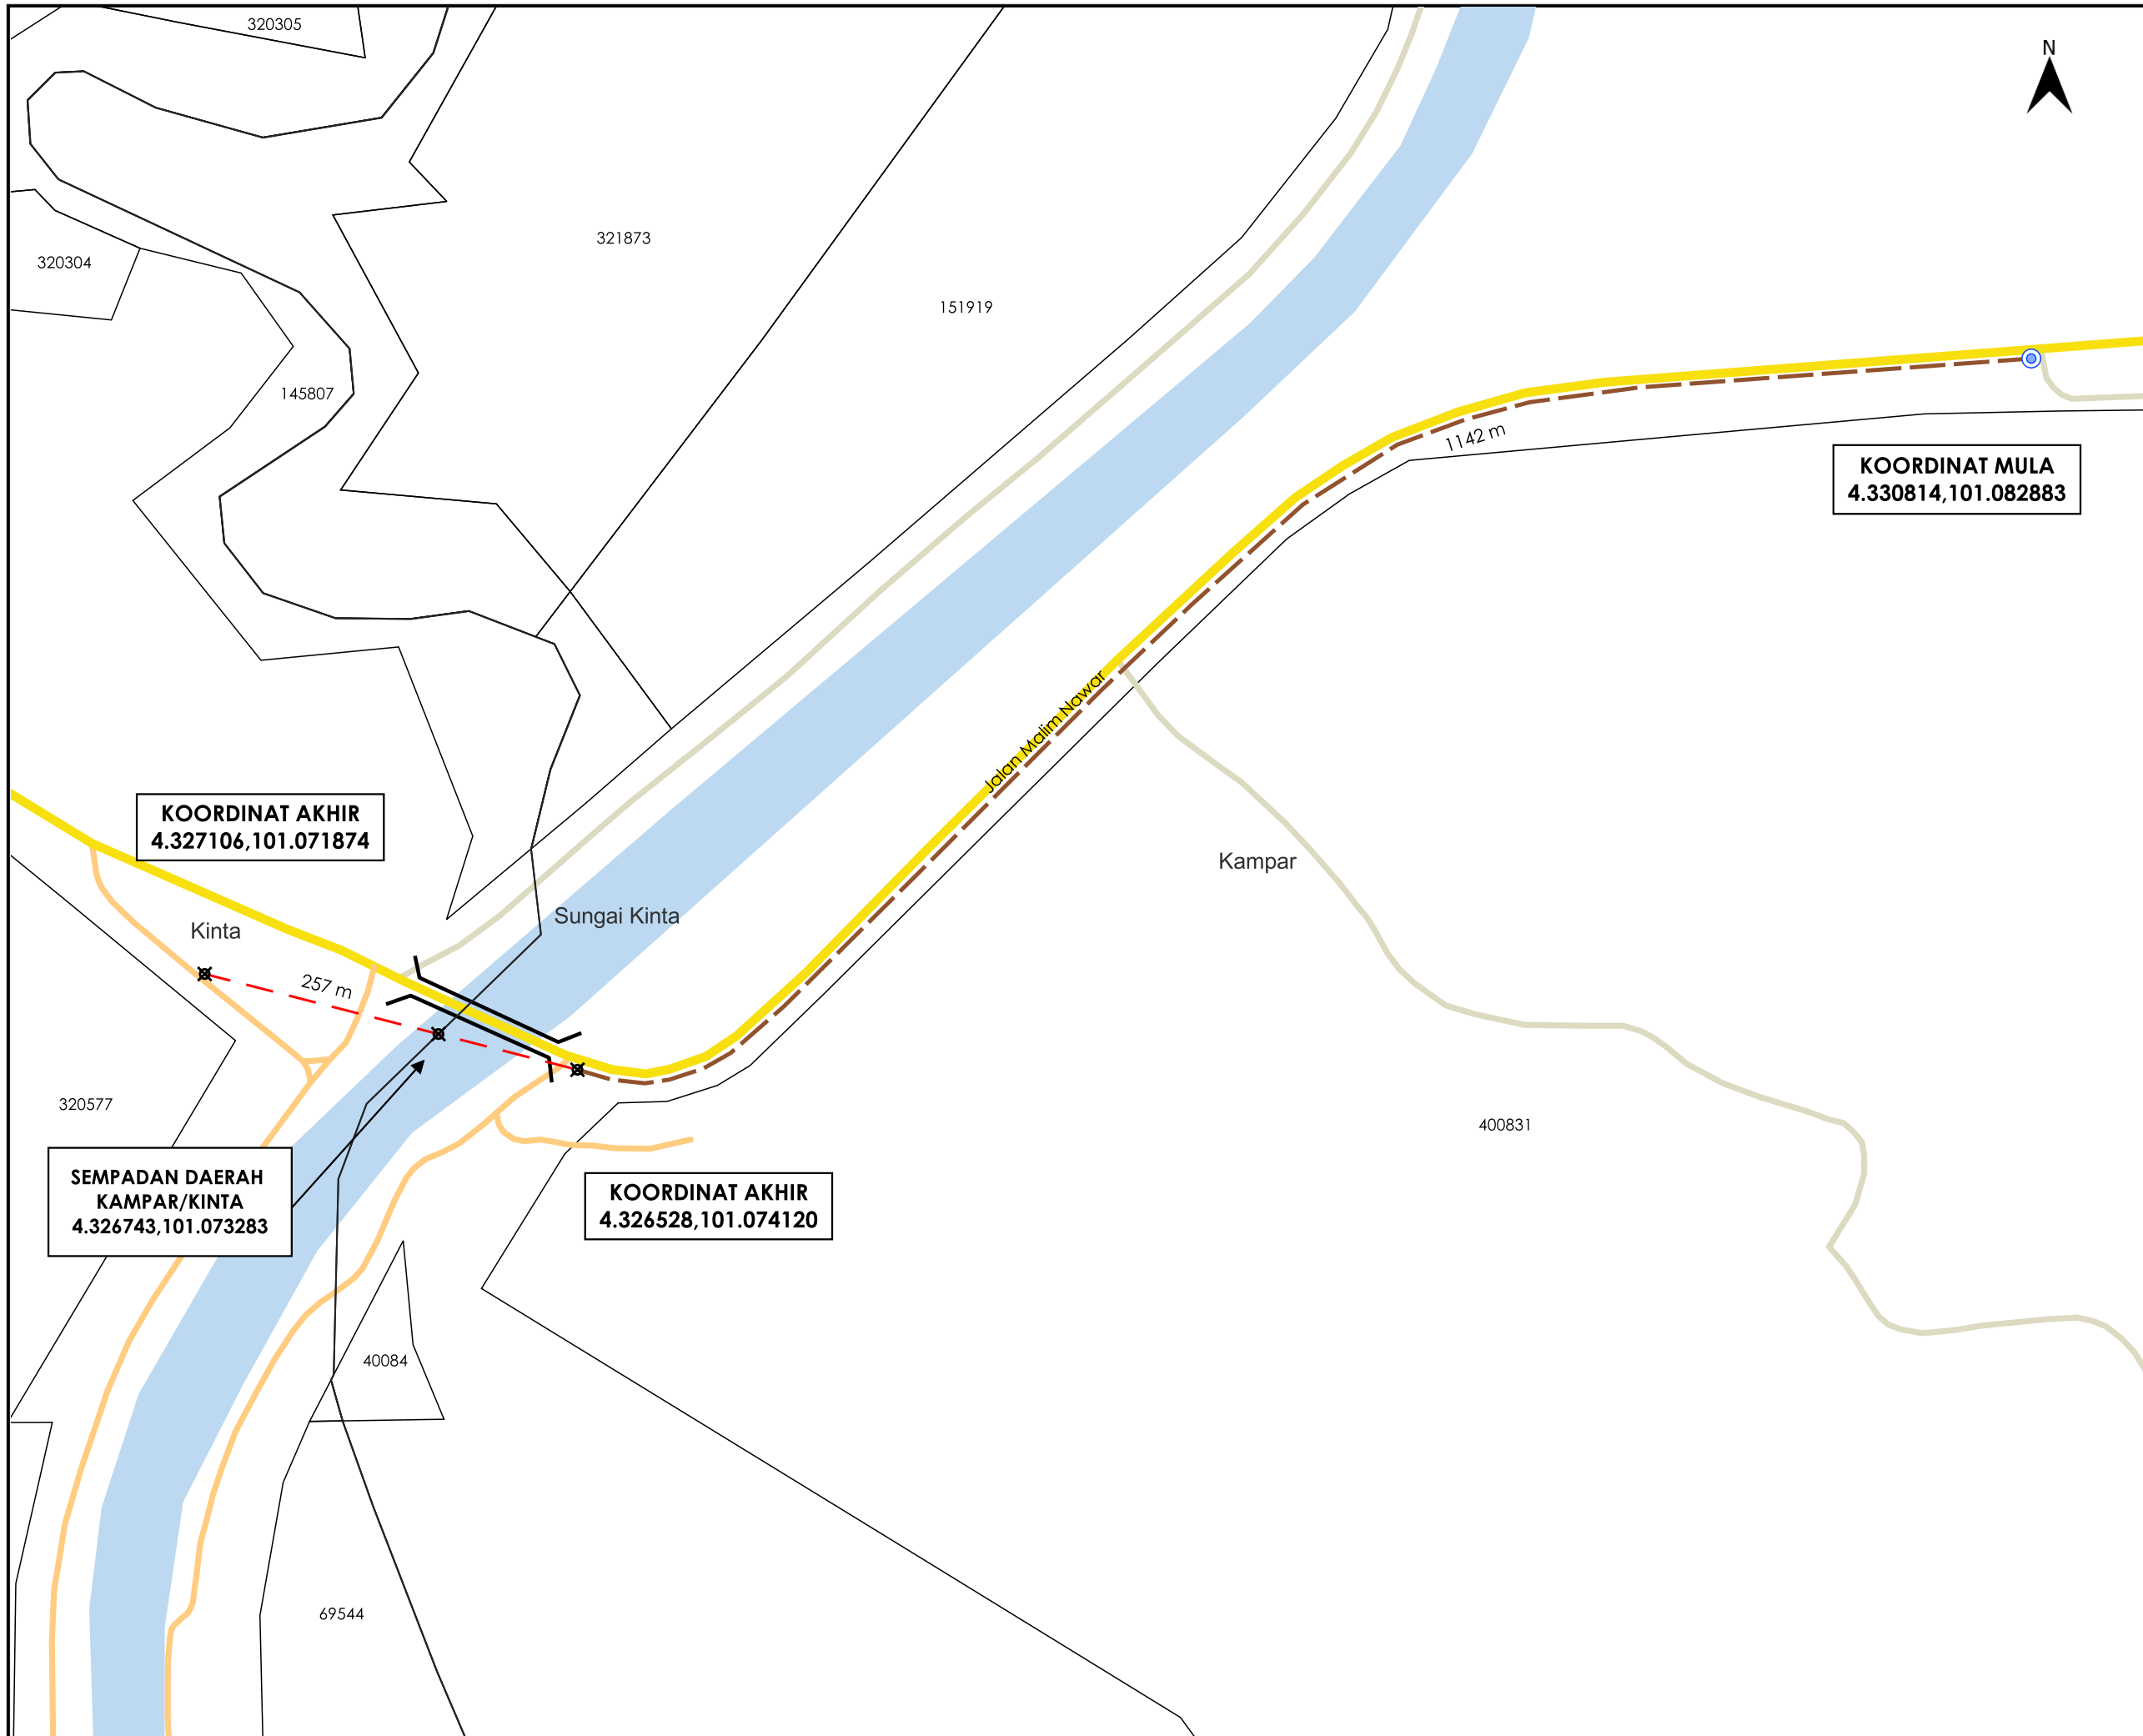

AGENCI PENYELARAS
KORIDOR UTILITI
DARUL RIDZUAN



TAJUK PERMOHONAN
MSVT PENUKARAN TALIAN BARE 5K5 MPPU INDRA WANGSA DI ANTARA EK2/43 KE, EK2/58(AR) DAN PE TMN WIN YIN KE EK2/76A (D-KAM-S24-5424)

PETUNJUK

- JALAN JKR
- JALAN PERSENDIRIAN
- JALAN PEJABAT DAERAH
- HORIZONTAL DIRECTIONAL DRILLING
- CABLE PULLING
- TIANG SEDIA ADA
- TITIK MULA AKHIR

PIHAK BERKUASA MELULUS

| | |
|--|--|
| | JABATAN KERJA RAYA KINTA |
| | PEJABAT DAERAH DAN TANAH KINTA, BATU GAJAH |
| | JABATAN PENGAIRAN DAN SALIRAN KINTA |

PENYEDIA UTILITI








| | |
|---|----------------------|
| JENIS PELAN | PELAN IZIN LALU |
| PELUKIS PELAN | NURUL ASHIKEEN |
| TARIKH DIKELUARKAN | 2025-05-05 |
| MUKA SURAT | 2/3 |
| NO FAIL RUJUKAN KUDR/TNBS/A/03/25/0258 | PINDAAN 01 |

*PENGUKURAN BERDASARKAN JARAK SATELIT



TAJUK PERMOHONAN
 MSVT PENUKARAN TALIAN BARE 5K5 MPPU INDRA WANGSA DI ANTARA EK2/43 KE, EK2/58(AR) DAN PE TMN WIN YIN KE EK2/76A (D-KAM-S24-5424)

PETUNJUK

| | |
|---|--------------------|
|  | JALAN JKR |
|  | JALAN PBT |
|  | JALAN PERSENDIRIAN |
|  | CABLE PULLING |
|  | TIANG CADANGAN |
|  | TIANG SEDIA ADA |


PIHAK BERKUASA MELULUS

| | |
|---|---------------------------------|
|  | JABATAN KERJA RAYA KINTA |
| | |
| | |
| | |

PENYEDIA UTILITI



| | |
|------------------------|-----------------|
| JENIS PELAN | PELAN IZIN LALU |
| PELUKIS PELAN | NURUL ASHIKEEN |
| TARIKH DIKELUARKAN | 2025-05-05 |
| MUKA SURAT | 1/2 |
| NO FAIL RUJUKAN | PINDAAN |
| KUDR/TNBS/A/03/25/0258 | 01 |

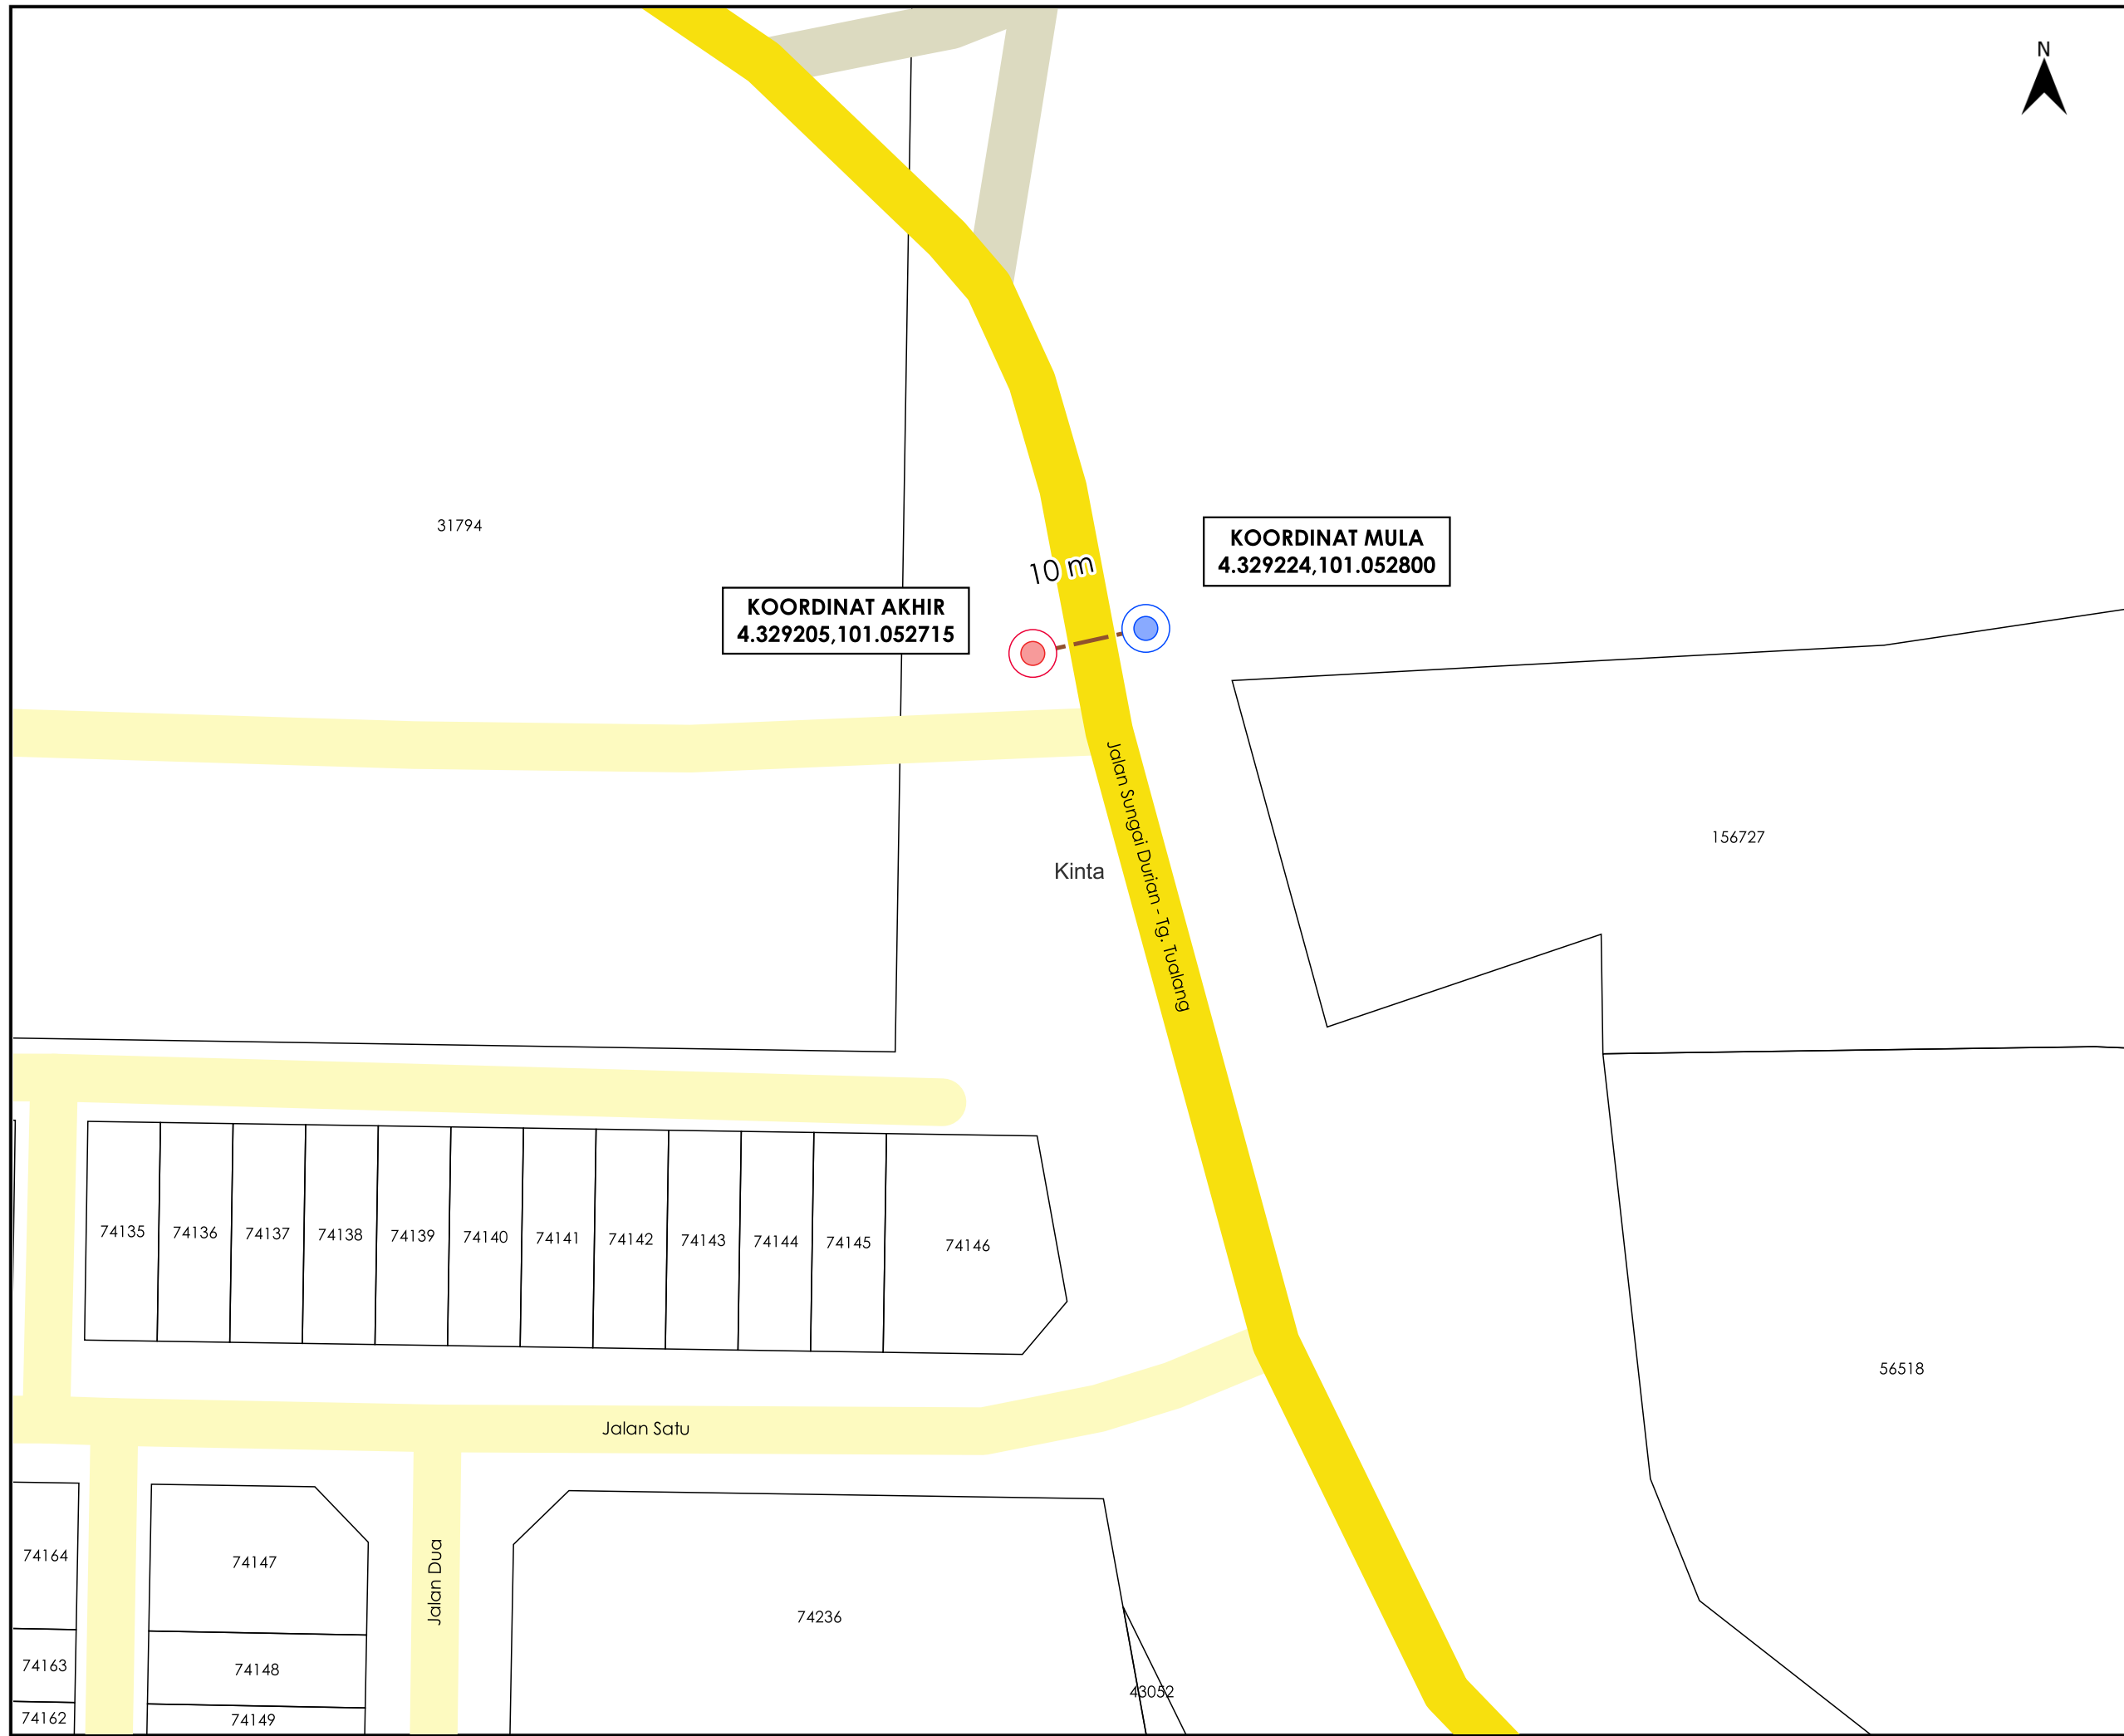

*PENGUKURAN BERDASARKAN JARAK SATELIT