

**KORIDOR  
UTILITI**  
DARUL RIDZUAN





**TENAGA  
NASIONAL**

**CADANAGAN PEMBANGUNAN YANG MENGANDUNGI: -15 UNIT  
RUMAH TERES 2 TINGKAT -8 UNIT KEDAI PEJABAT BERKEMBAR  
2 TINGKAT - 1 UNIT PENCAWANG ELEKTRIK DI ATAS LOT PT  
17503, MUKIM HULU BERNAM TIMUR, DAERAH MUALLIM, PERAK  
DARUL RIDZUAN. UNTUK TETUAN BERLIAN GANTANG SDN BHD.**

**PELAN IZIN LALU  
(PINDAAN 01)**

**NO FAIL RUJUKAN  
KUDR/TNBB/B/07/25/0698**

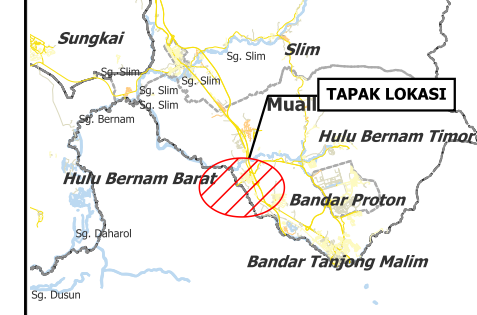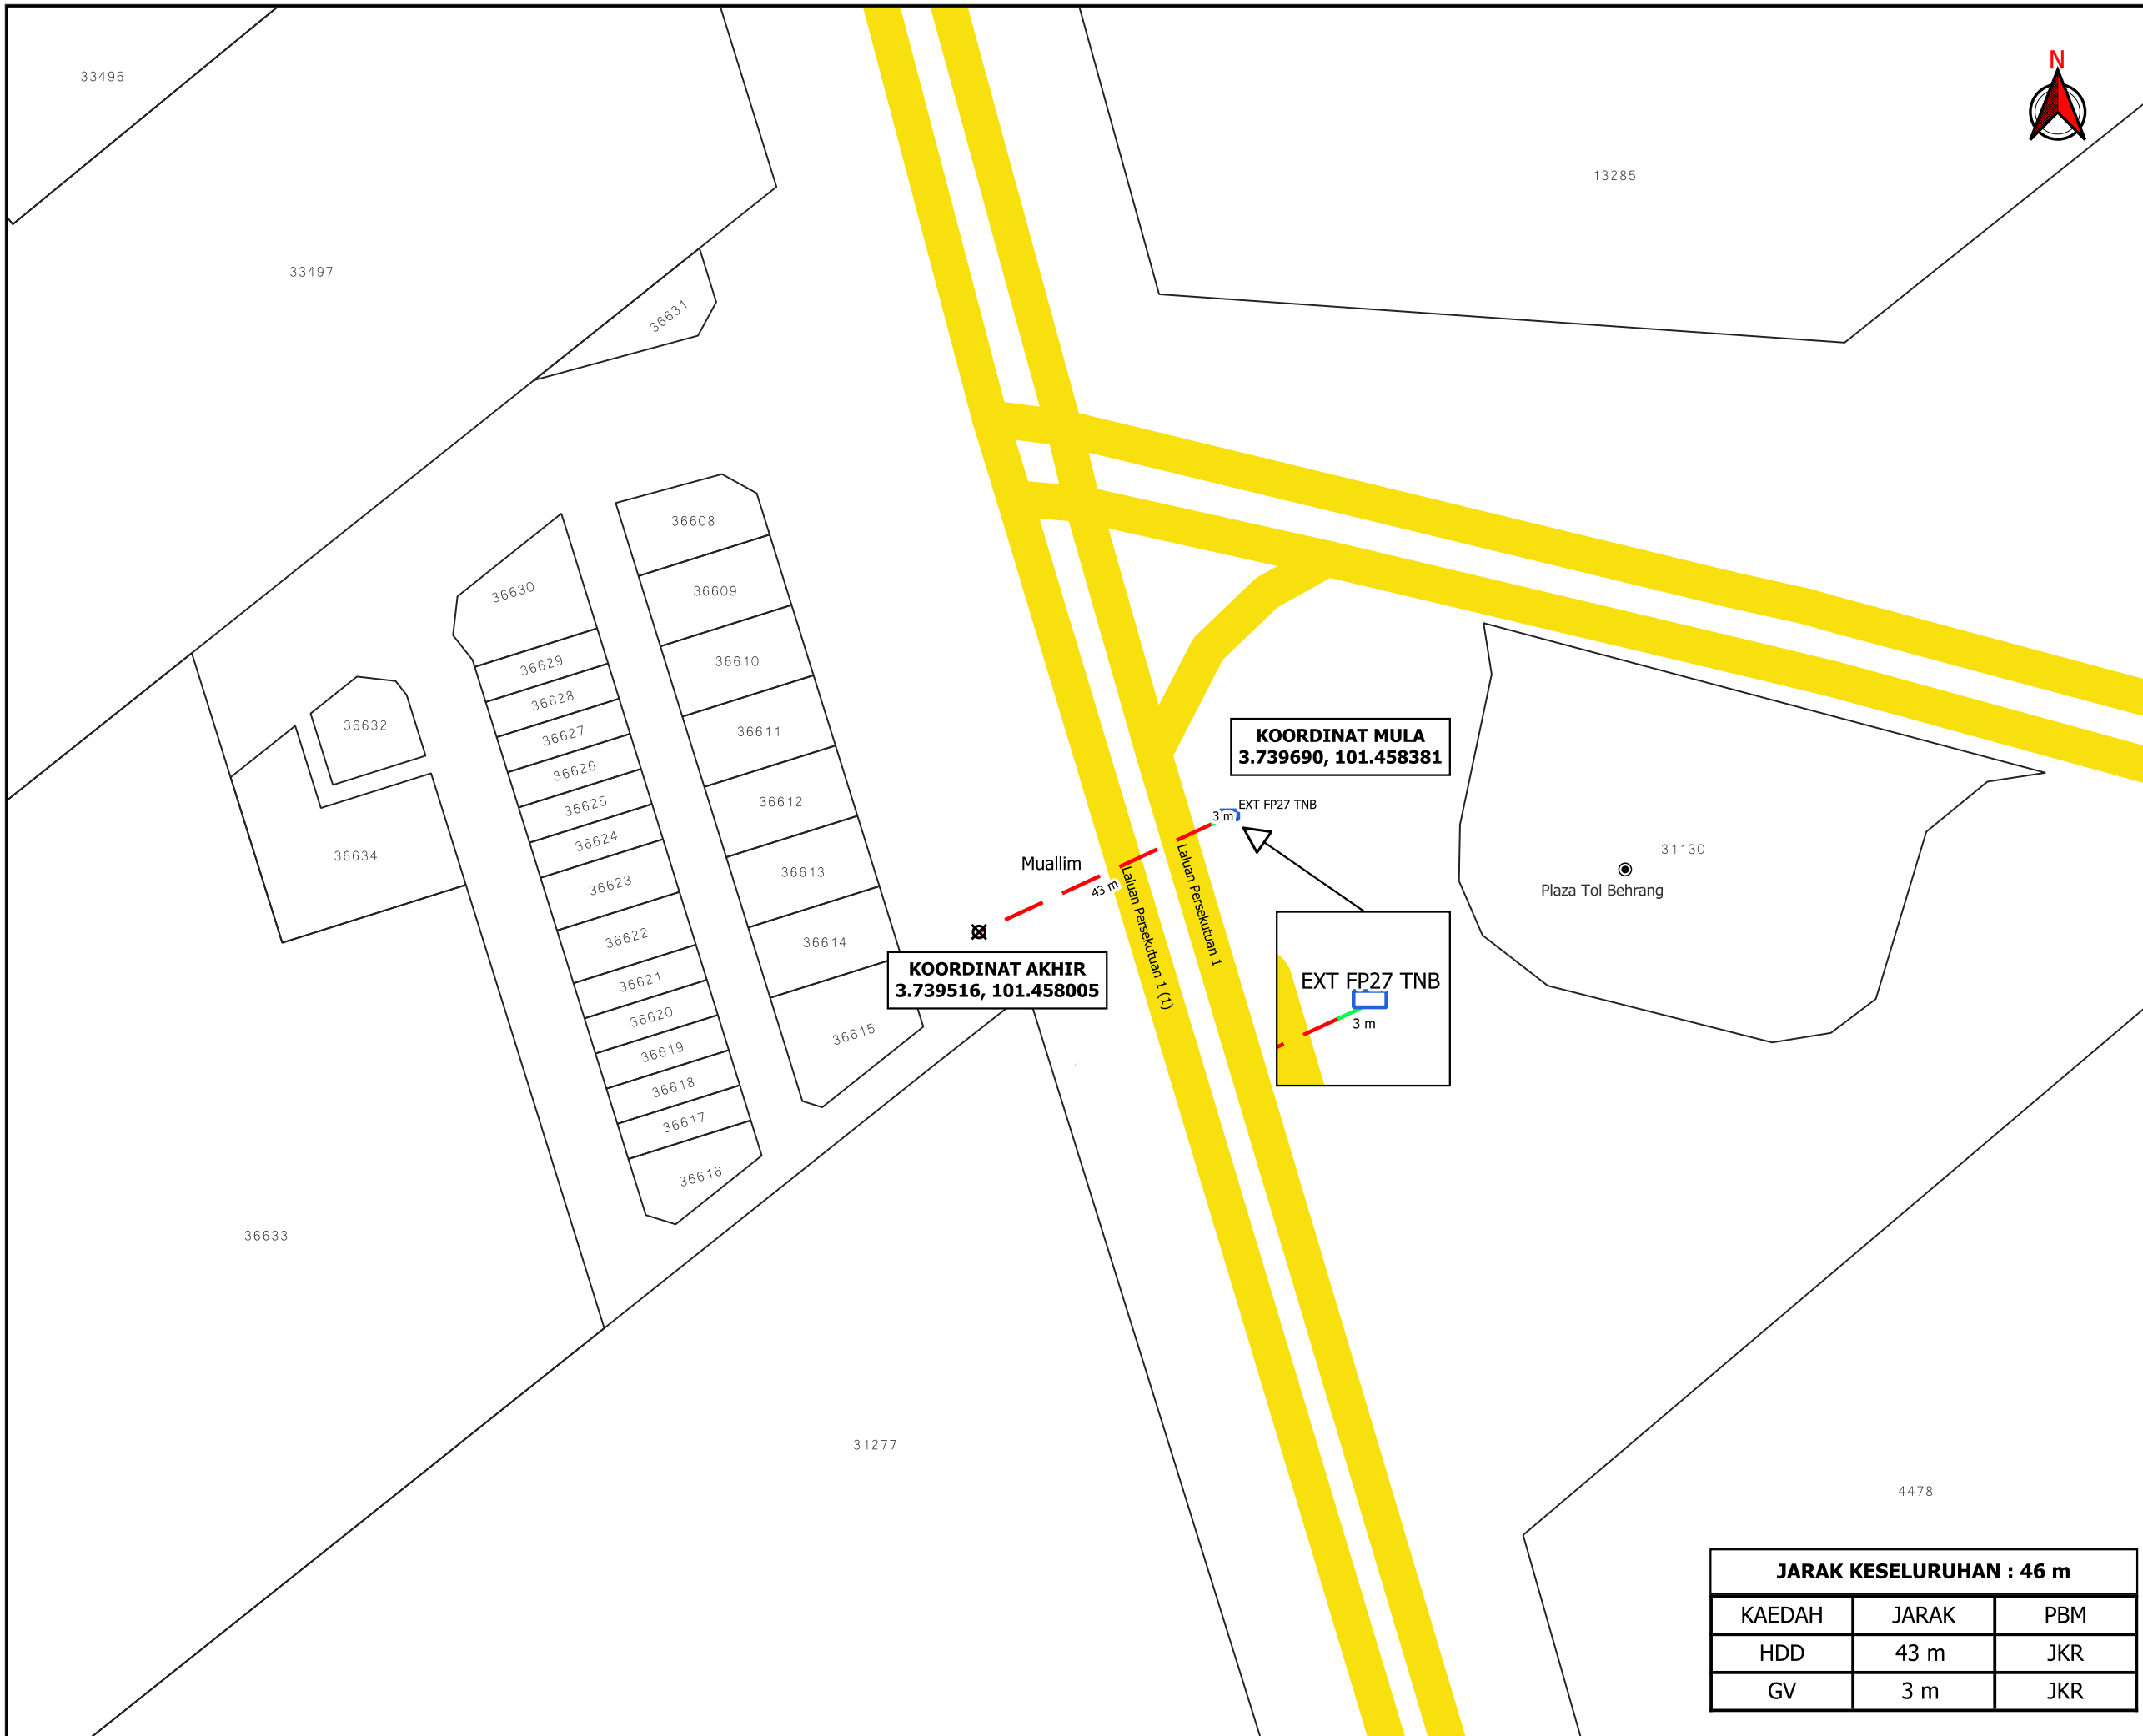

**TAJUK PERMOHONAN**  
 CADANGAN PEMBANGUNAN YANG MENDANGUNGI: -15 UNIT RUMAH TERES 2 TINGKAT -8 UNIT KEDAI PEJABAT BERKEMBAR 2 TINGKAT - 1 UNIT PENCAWANG ELEKTRIK DI ATAS LOT PT 17503, MUKIM HULU BERNAM TIMUR, DAERAH MUALLIM, PERAK DARUL RIDZUAN. UNTUK TETUAN BERLIAN GANTANG SDN BHD.

- PETUNJUK**
- █ JALAN JKR
  - █ GRASS VERGE
  - █ HORIZONTAL DIRECTIONAL DRILLING
  - KABINET SEDIA ADA
  - ⊗ TITIK MULA AKHIR

PIHAK BERKUASA MELULUS

	<b>JABATAN KERJA RAYA MUALLIM</b>
--	-----------------------------------



<b>JARAK KESELURUHAN : 46 m</b>		
KAEDAH	JARAK	PBM
HDD	43 m	JKR
GV	3 m	JKR

JENIS PELAN	PELAN IZIN LALU
PELUKIS PELAN	ADIB FARHAN
TARIKH DIKELUARKAN	2025-08-13
MUKA SURAT	1/1
NO FAIL RUJUKAN	PINDAAN
KUDR/TNBB/B/07/25/0698	<b>01</b>

**\*PENGUKURAN BERDASARKAN JARAK SATELIT**