


**KORIDOR
UTILITI**
DARUL RIDZUAN



**PERMOHONAN WAYLIF BAGI KERJA-KERJA MENANAM
KABEL ELEKTRIK 132KV BAGI TUJUAN PEMBANGUNAN
STESEN TENAGA YANG BOLEH DIPERBAHARUI (LADANG
SOLAR) SELUAS 125.42 EKAR (50.756 HEKTAR) DI ATAS
SEBAHAGIAN PT 18843, (PLOT 3 & PLOT 4) MUKIM BELANJA,
DAERAH KINTA, PERAK DARUL RIDZUAN UNTUK MF SOLAR
TRONOH SDN BHD DAN PEKAT SOLAR TRONOH SDN BHD**

**PELAN IZIN LALU
(PINDAAN 01)**

**NO FAIL RUJUKAN
KUDR/PSSB/A/03/25/0264**

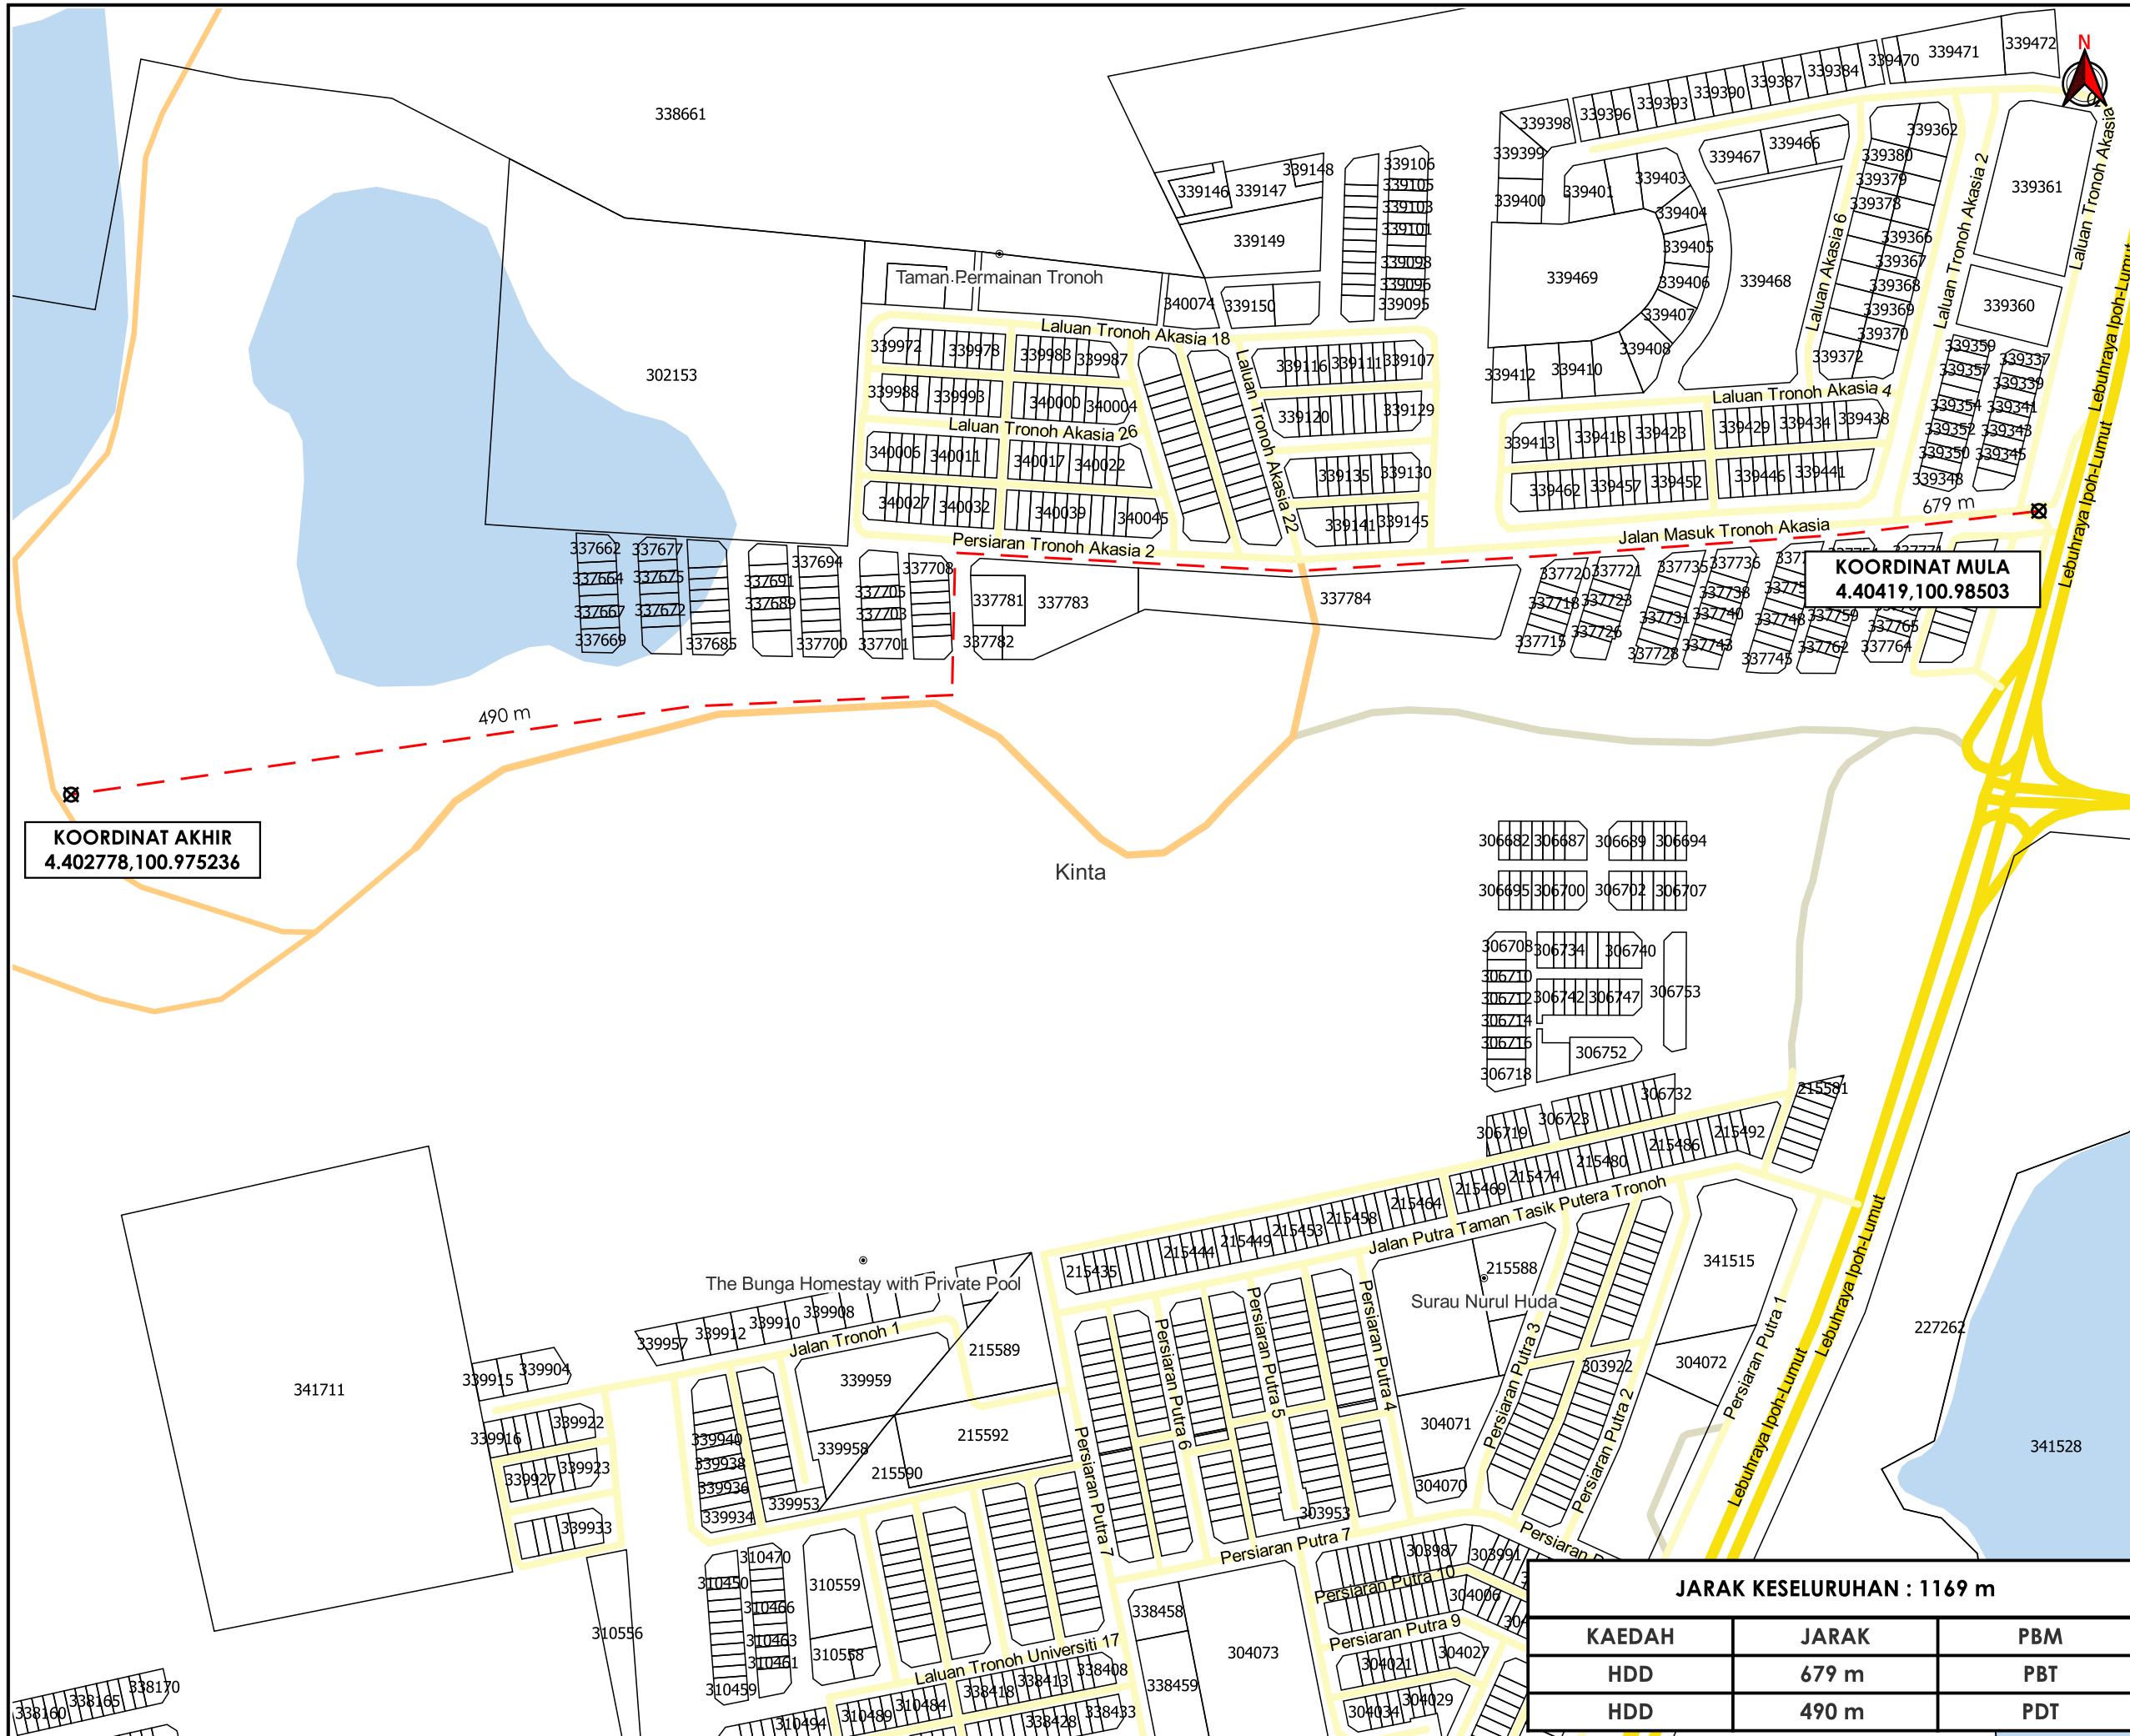

TAJUK PERMOHONAN
 PERMOHONAN WAYLIF BAGI KERJA-KERJA MENANAM KABEL ELEKTRIK 132KV BAGI TUJUAN PEMBANGUNAN STESEN TENAGA YANG BOLEH DIPERBAHARUI (LADANG SOLAR) SELUAS 125.42 EKAR (50.756 HEKTAR) DI ATAS SEBAHAGIAN PT 18843, (PLOT 3 & PLOT 4) MUKIM BELANJA, DAERAH KINTA, PERAK DARUL RIDZUAN UNTUK MF SOLAR TRONOH SDN BHD DAN PEKAT SOLAR TRONOH SDN BHD

- PETUNJUK**
- JALAN JKR
 - JALAN PBT
 - JALAN PERSENDIRIAN
 - JALAN PEJABAT DAERAH
 - - - HORIZONTAL DIRECTIONAL DRILLING
 - ⊗ TITIK MULA/AKHIR

PIHAK BERKUASA MELULUS

| | |
|--|--|
| | MAJLIS DAERAH BATU GAJAH |
| | PEJABAT DAERAH & TANAH KINTA, BATU GAJAH |



| | |
|------------------------|------------------|
| JENIS PELAN | PELAN IZIN LALU |
| PELUKIS PELAN | SYAHMIZA SUHAILA |
| TARIKH DIKELUARKAN | 2025-05-10 |
| MUKA SURAT | 1/1 |
| NO FAIL RUJUKAN | PINDAAN |
| KUDR/PSSB/A/03/25/0264 | 01 |

JARAK KESELURUHAN : 1169 m

| KAEDAH | JARAK | PBM |
|--------|-------|-----|
| HDD | 679 m | PBT |
| HDD | 490 m | PDT |

*PENGUKURAN BERDASARKAN JARAK SATELIT