


**KORIDOR
UTILITI**
DARUL RIDZUAN



**PERMOHONAN PERMIT BAGI MENJALANKAN KERJA-KERJA
PEMASANGAN KABEL FIBER OPTIK, SESALUR DAN LURANG
SECARA KAEDAH KOREKAN TERBUKA DI JALAN PERINDUSTRIAN
PENGKALAN, PERAK BAGI TETUAN CELCOMDIGI BERHAD.**

PELAN IZIN LALU

**NO FAIL RUJUKAN
KUDR/DIGI/A/07/25/0735**

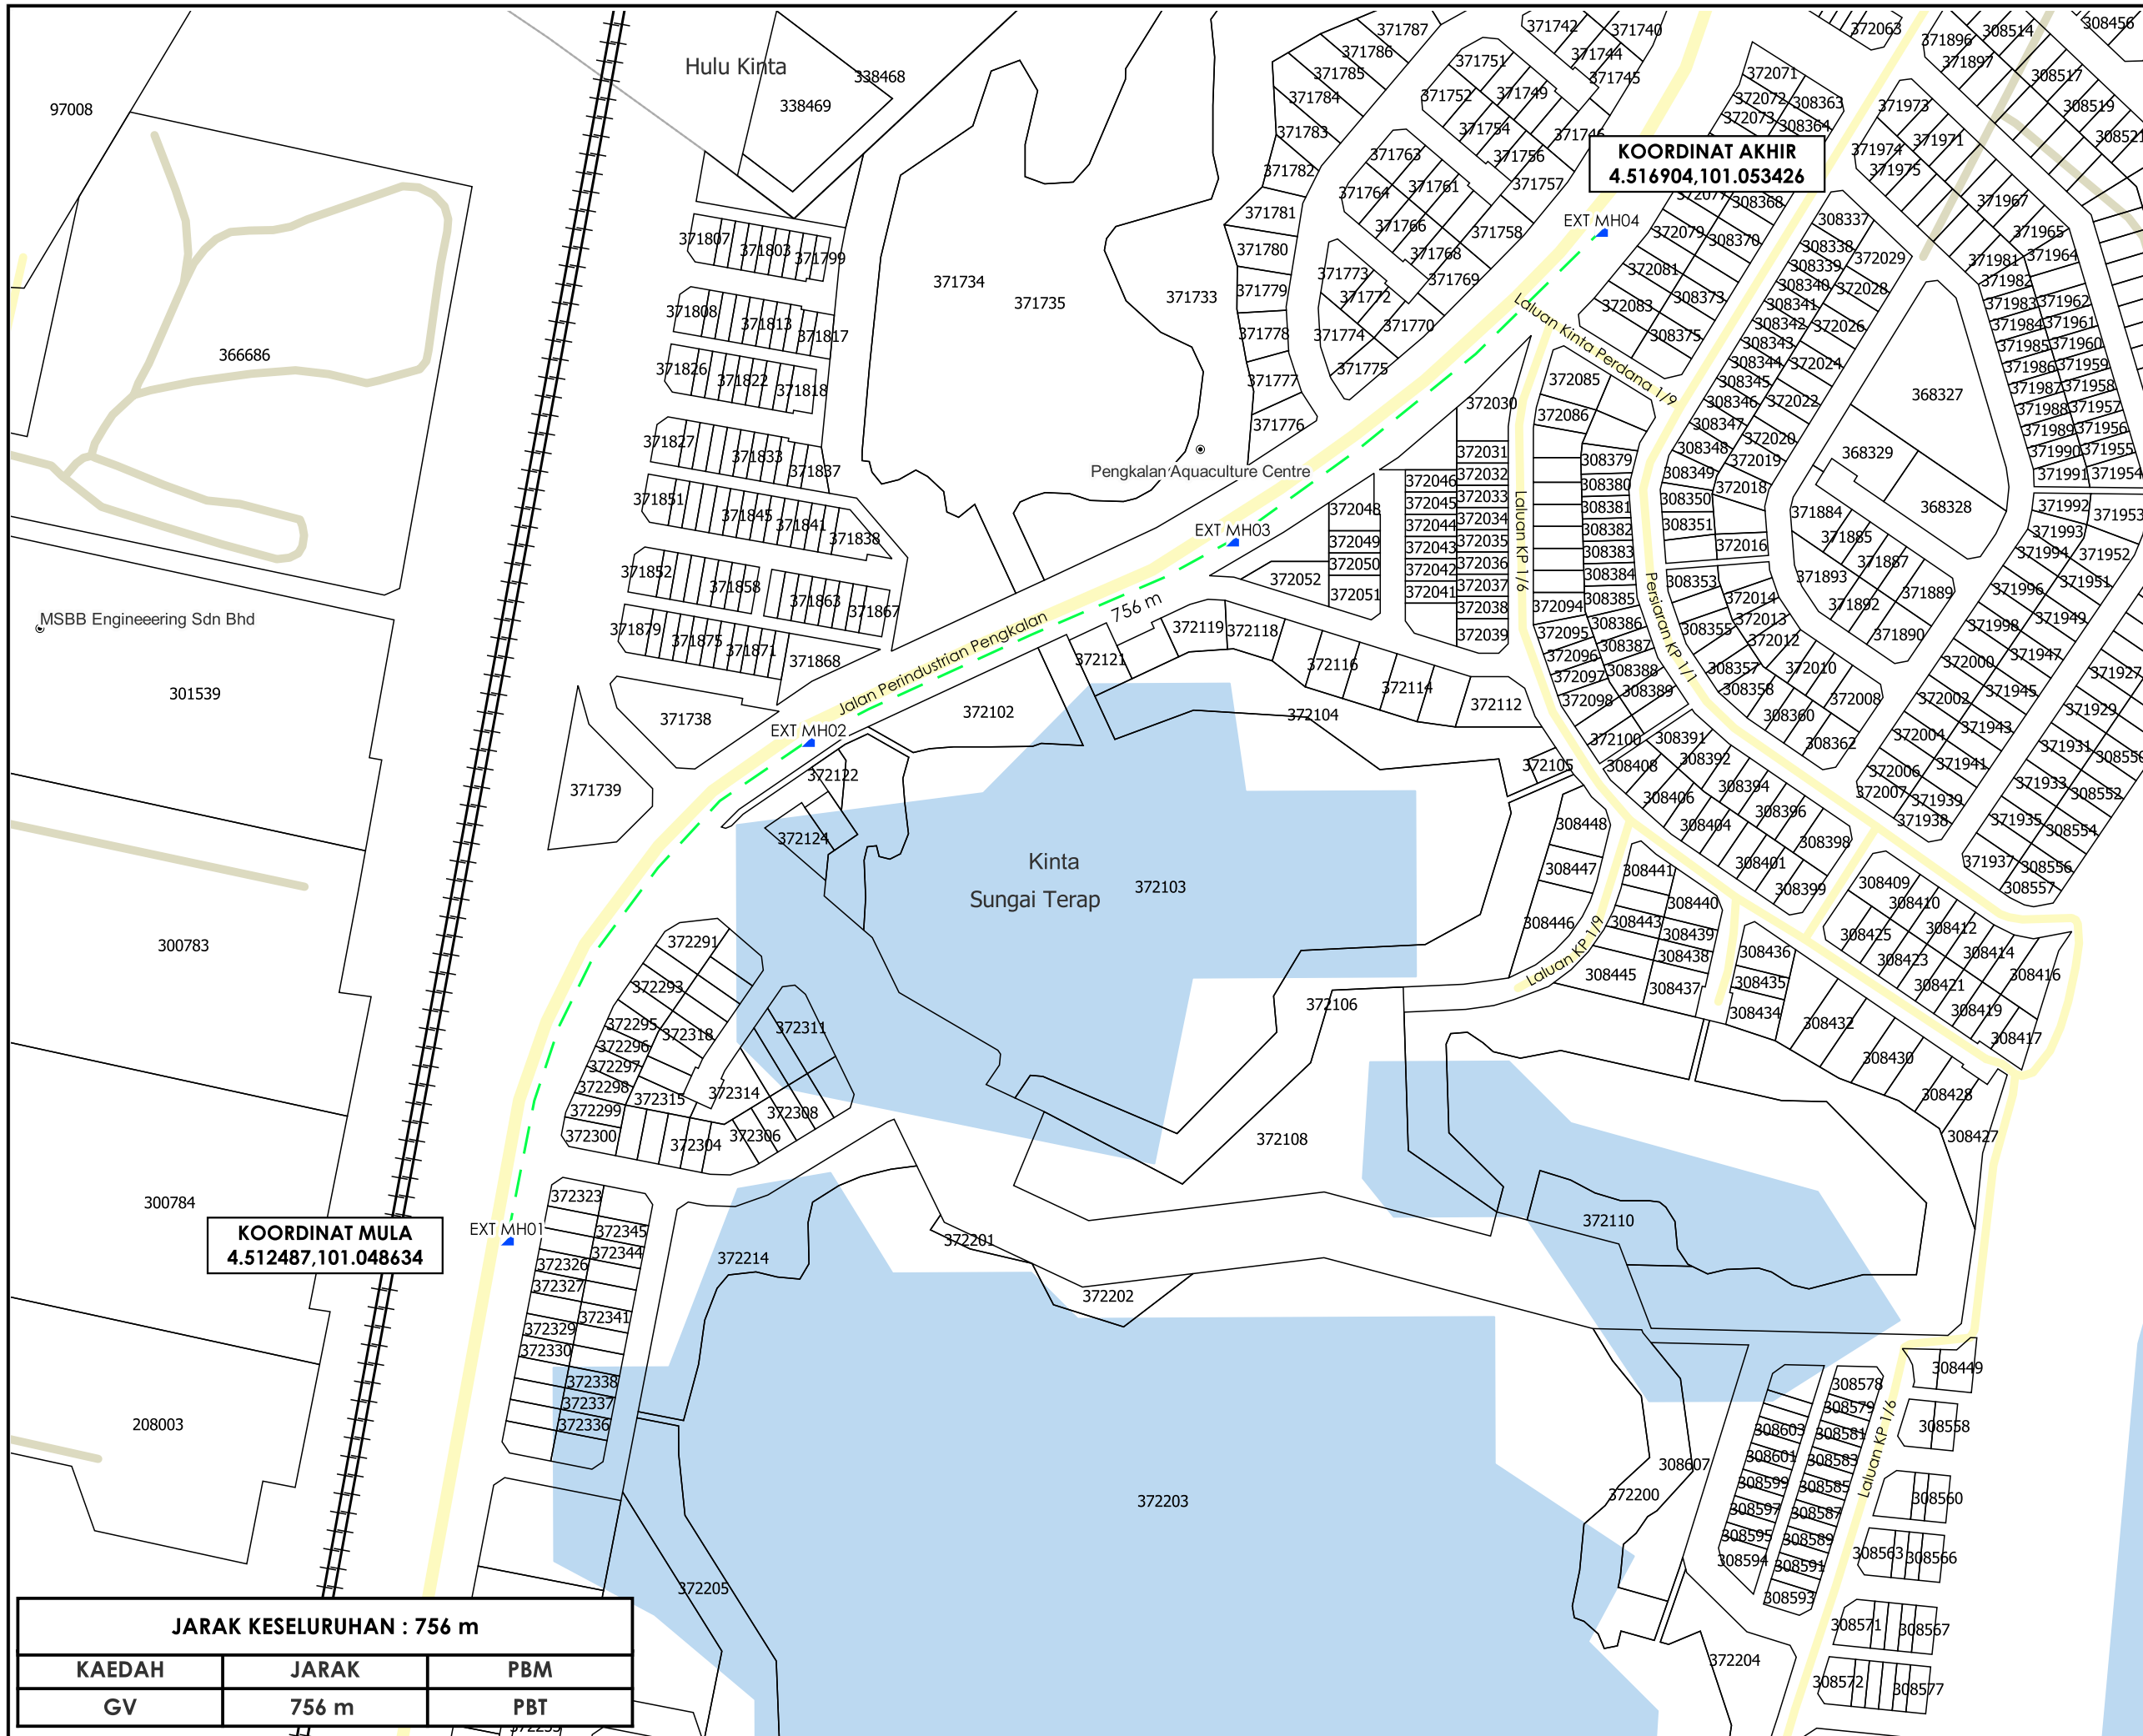

AGENSI PENYELARAS
KORIDOR UTILITI
 DARUL RIDZUAN



TAJUK PERMOHONAN
 PERMOHONAN PERMIT BAGI MENJALANKAN KERJA-KERJA PEMASANGAN KABEL FIBER OPTIK, SESALUR DAN LURANG SECARA KAEDAH KOREKAN TERBUKA DI JALAN PERINDUSTRIAN PENGKALAN, PERAK BAGI TETUAN CELCOMDIGI BERHAD.

- PETUNJUK**
- JALAN PBT
 - JALAN PERSENDIRIAN
 - KTM
 - - - GRASS VERGE
 - MANHOLE SEDIA ADA

PIHAK BERKUASA MELULUS

MAJLIS DAERAH BATU GAJAH

PENYEDIA UTILITI

JENIS PELAN	PELAN IZIN LALU
PELUKIS PELAN	SYAHMIZA SUHAILA
TARIKH DIKELUARKAN	2025-07-25
MUKA SURAT	1/1
NO FAIL RUJUKAN	PINDAAN
KUDR/DIGI/A/07/25/0735	00

JARAK KESELURUHAN : 756 m		
KAEDAH	JARAK	PBM
GV	756 m	PBT

*PENGUKURAN BERDASARKAN JARAK SATELIT