

**KORIDOR
UTILITI**
DARUL RIDZUAN





**TENAGA
NASIONAL**

**CADANGAN BEKALAN ELEKTRIK TAMBAHAN DARI 3 FASA 60A
KEPADA 300/5 CT METER DI ALAMAT LOT 33555 TAMAN
PERINDUSTRIAN TUNGZEN, KAWASAN PERINDUSTRIAN TUNGZEN,
31300 KAMPUNG KEPAYANG, PERAK UNTUK TETUAN KITARAN
RECOVERY SDN. BHD.**

**PELAN IZIN LALU
(PINDAAN 01)**

**NO FAIL RUJUKAN
KUDR/TNBB/B/10/25/0875**

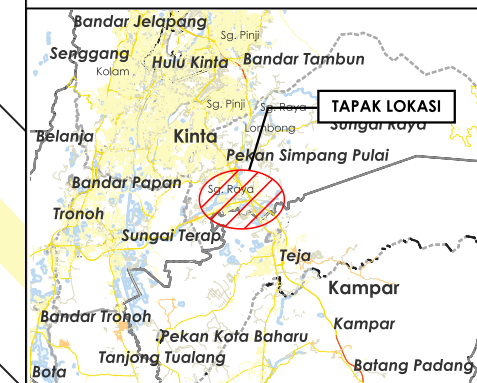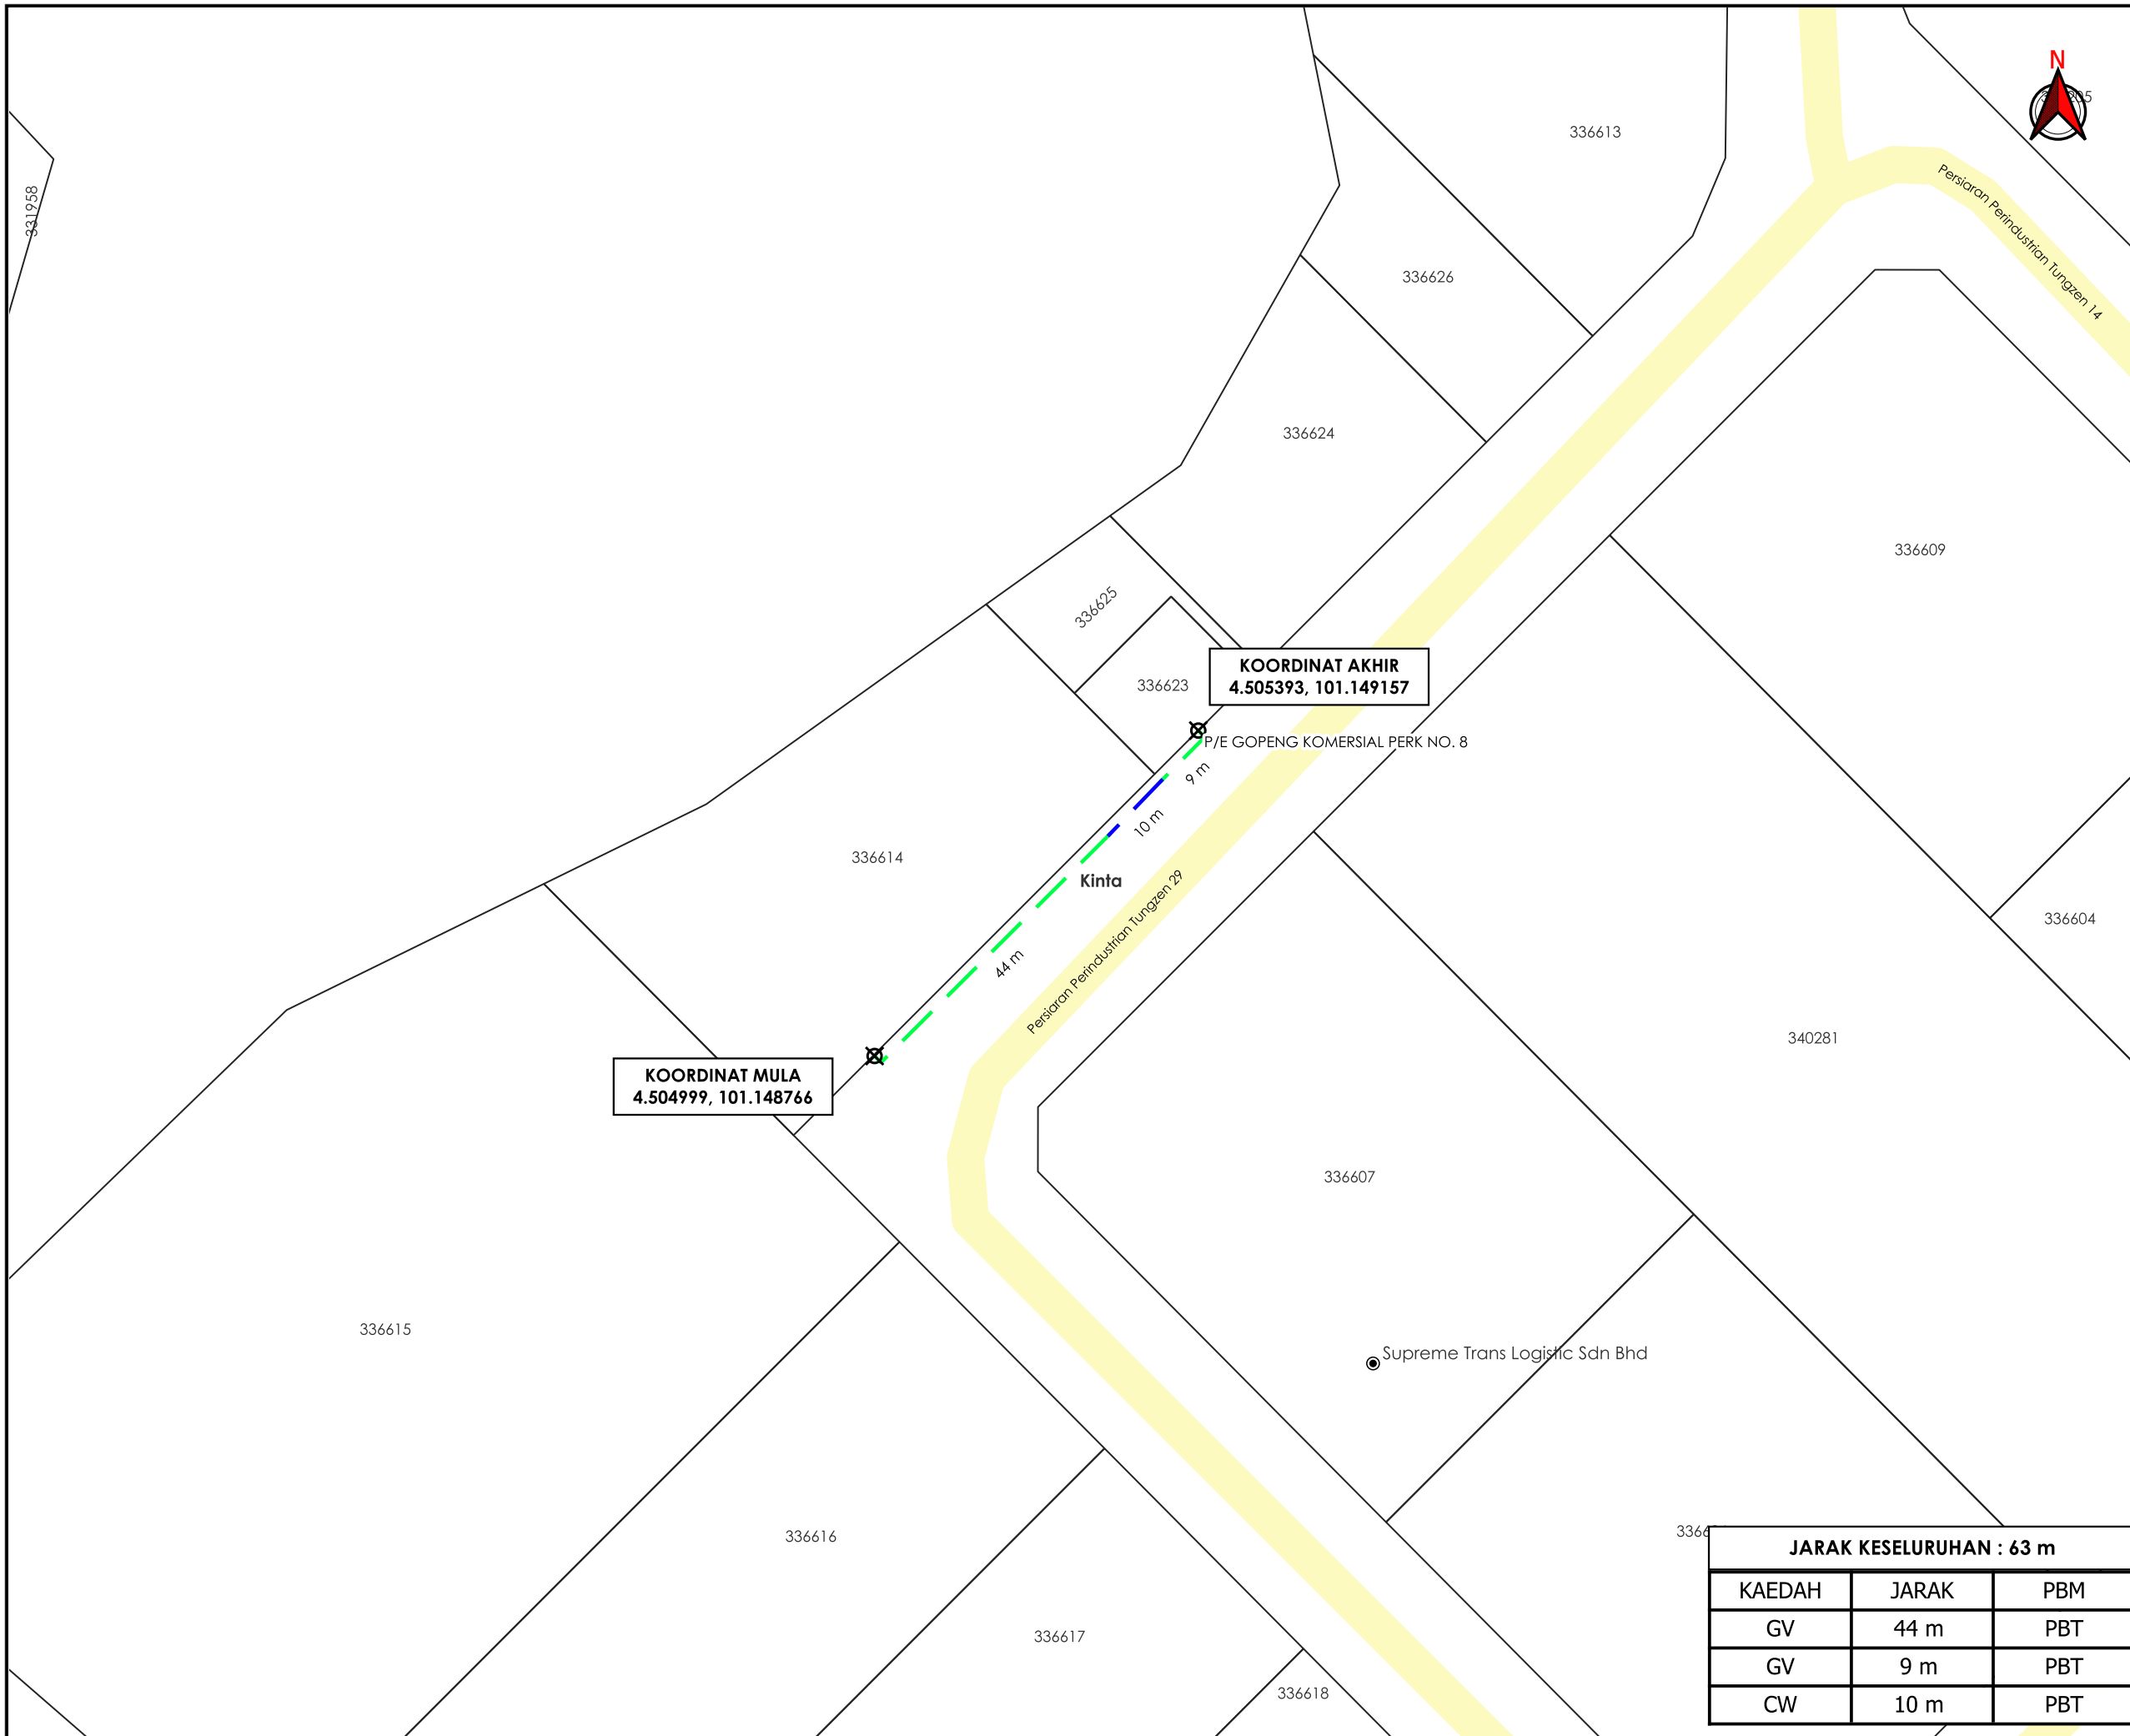

TAJUK PERMOHONAN
 CADANGAN BEKALAN ELEKTRIK TAMBAHAN DARI 3 FASA 60A KEPADA 300/5 CT METER DI ALAMAT LOT 335555 TAMAN PERINDUSTRIAN TUNGZEN, KAWASAN PERINDUSTRIAN TUNGZEN, 31300 KAMPUNG KEPAYANG, PERAK UNTUK TETUAN KITARAN RECOVERY SDN. BHD.

- PETUNJUK**
- JALAN PBT
 - CARRIAGE WAY
 - GRASS VERGE
 - TITIK MULA AKHIR

PIHAK BERKUASA MELULUS

	MAJLIS DAERAH BATU GAJAH



JARAK KESELURUHAN : 63 m		
KAEDAH	JARAK	PBM
GV	44 m	PBT
GV	9 m	PBT
CW	10 m	PBT

JENIS PELAN	PELAN IZIN LALU
PELUKIS PELAN	ADIB FARHAN
TARIKH DIKELUARKAN	2025-11-10
MUKA SURAT	1/1
NO FAIL RUJUKAN	PINDAAN
KUDR/TNBB/B/10/25/0875	01

***PENGUKURAN BERDASARKAN JARAK SATELIT**