

**KORIDOR
UTILITI**
DARUL RIDZUAN




**TENAGA
NASIONAL**

**CADANGAN BEKALAN ELETRIK TAMBAHAN VR 200A BAGI
CADANGAN MEMBINA SEBUAH DEWAN TERBUKA SETINGKAT DI ATAS
LOT 15118S, JALAN SULTAN NAZRIN SHAH, BANDAR IPOH (S), DAERAH
KINTA, PERAK DARUL RIDZUAN UNTUK LASSIN ENTERPRISE PERAK SDN.
BHD.**

PELAN IZIN LALU


**NO FAIL RUJUKAN
KUDR/TNBB/B/10/25/0851**

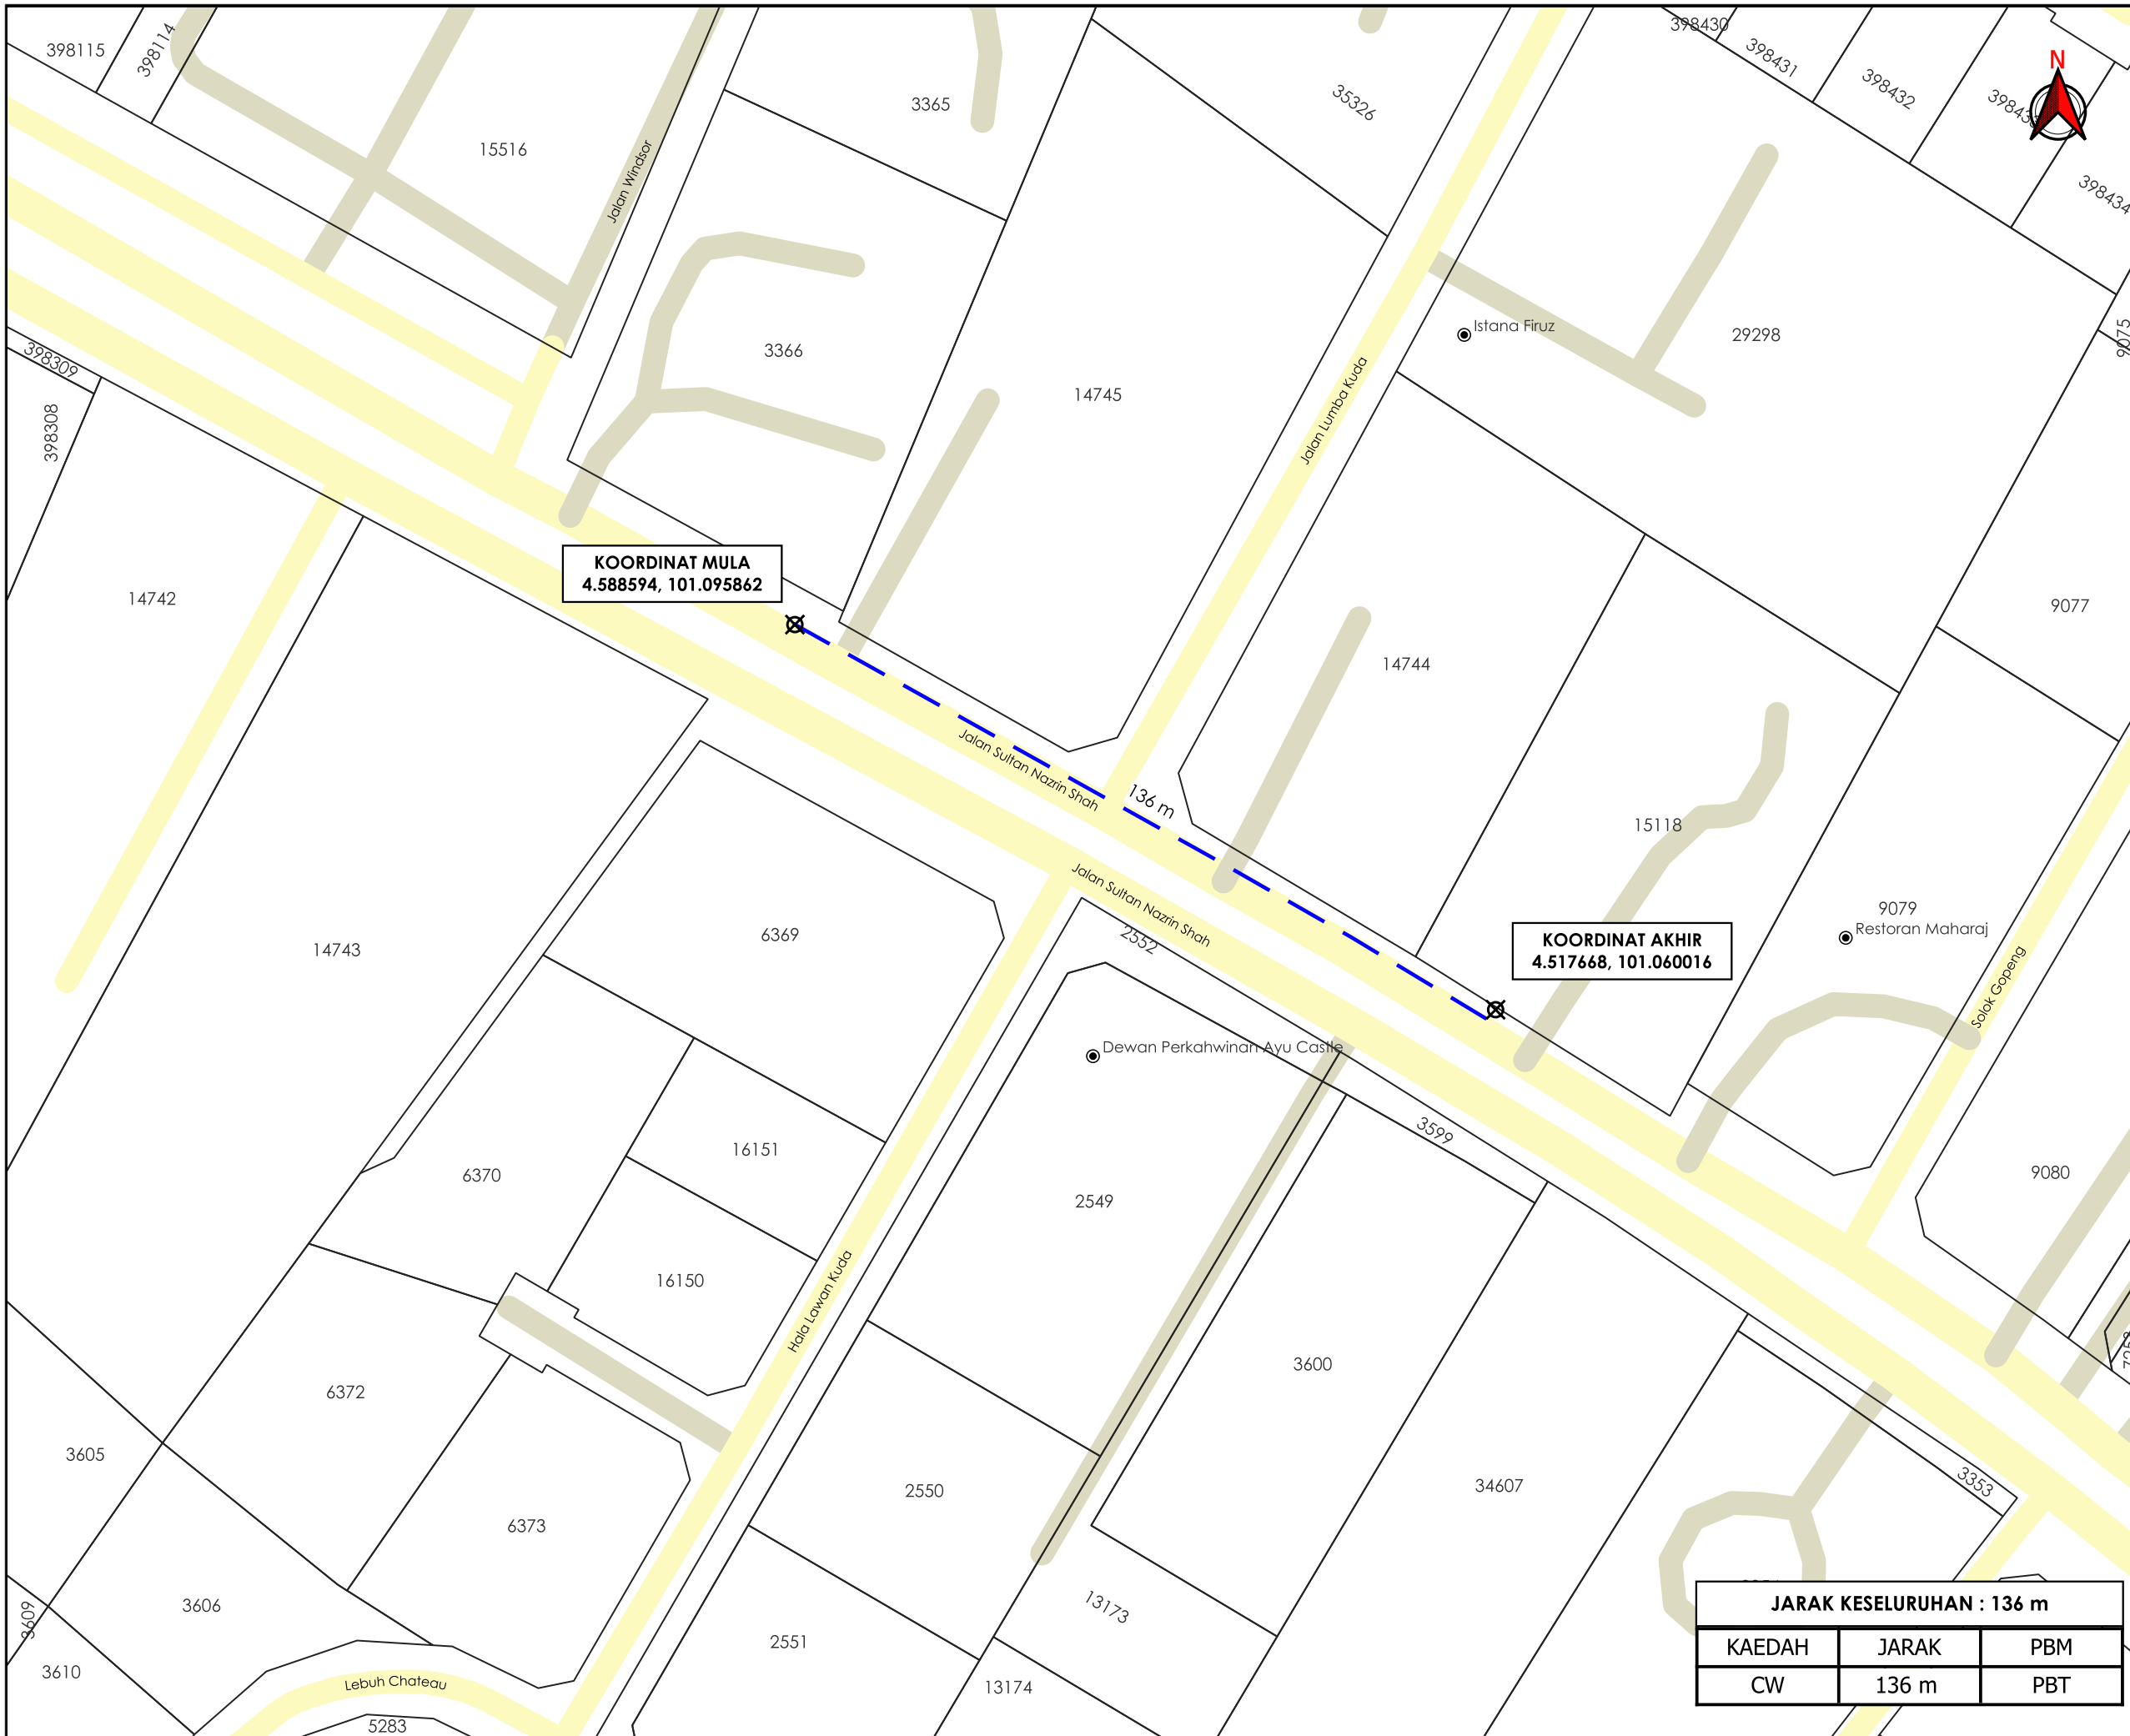

KOORDINAT MULA
4.588594, 101.095862

KOORDINAT AKHIR
4.517668, 101.060016

JARAK KESELURUHAN : 136 m		
KAEDAH	JARAK	PBM
CW	136 m	PBT

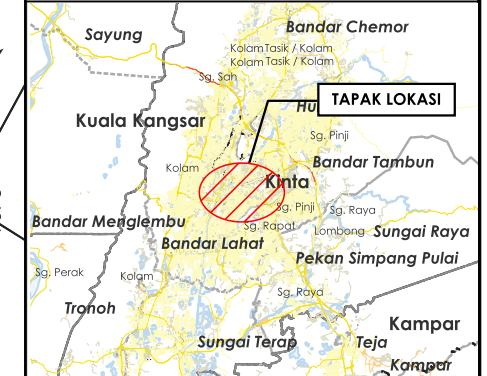

TAJUK PERMOHONAN
CADANGAN BEKALAN ELETRIK TAMBAHAN VR 200A BAGI CADANGAN MEMBINA SEBUAH DEWAN TERBUKA SETINGKAT DI ATAS LOT 15118S, JALAN SULTAN NAZRIN SHAH, BANDAR IPOH (S), DAERAH KINTA, PERAK DARUL RIDZUAN UNTUK LASSIN ENTERPRISE PERAK SDN. BHD.

PETUNJUK

	JALAN PBT
	JALAN PERSENDIRIAN
	CARRIAGE WAY
	TITIK MULA AKHIR

PIHAK BERKUASA MELULUS

	MAJLIS BANDARAYA IPOH
--	------------------------------



JENIS PELAN	PELAN IZIN LALU
PELUKIS PELAN	ADIB FARHAN
TARIKH DIKELUARKAN	2025-10-03
MUKA SURAT	1/1
NO FAIL RUJUKAN	PINDAAN
KUDR/TNBB/B/10/25/0851	00

***PENGUKURAN BERDASARKAN JARAK SATELIT**