


**KORIDOR  
UTILITI**  
DARUL RIDZUAN



**MENJALANKAN KERJA-KERJA MENANAM TIANG SEBANYAK  
30 BATANG PROJECT - TMKA/250173\_USP MC2021 FTTH (TM)  
KAMPUNG SUNGAI DARA TAMBAHAN TANJUNG MALIM**

**PELAN IZIN LALU**

**NO FAIL RUJUKAN  
KUDR/TMBB/A/04/25/0282**

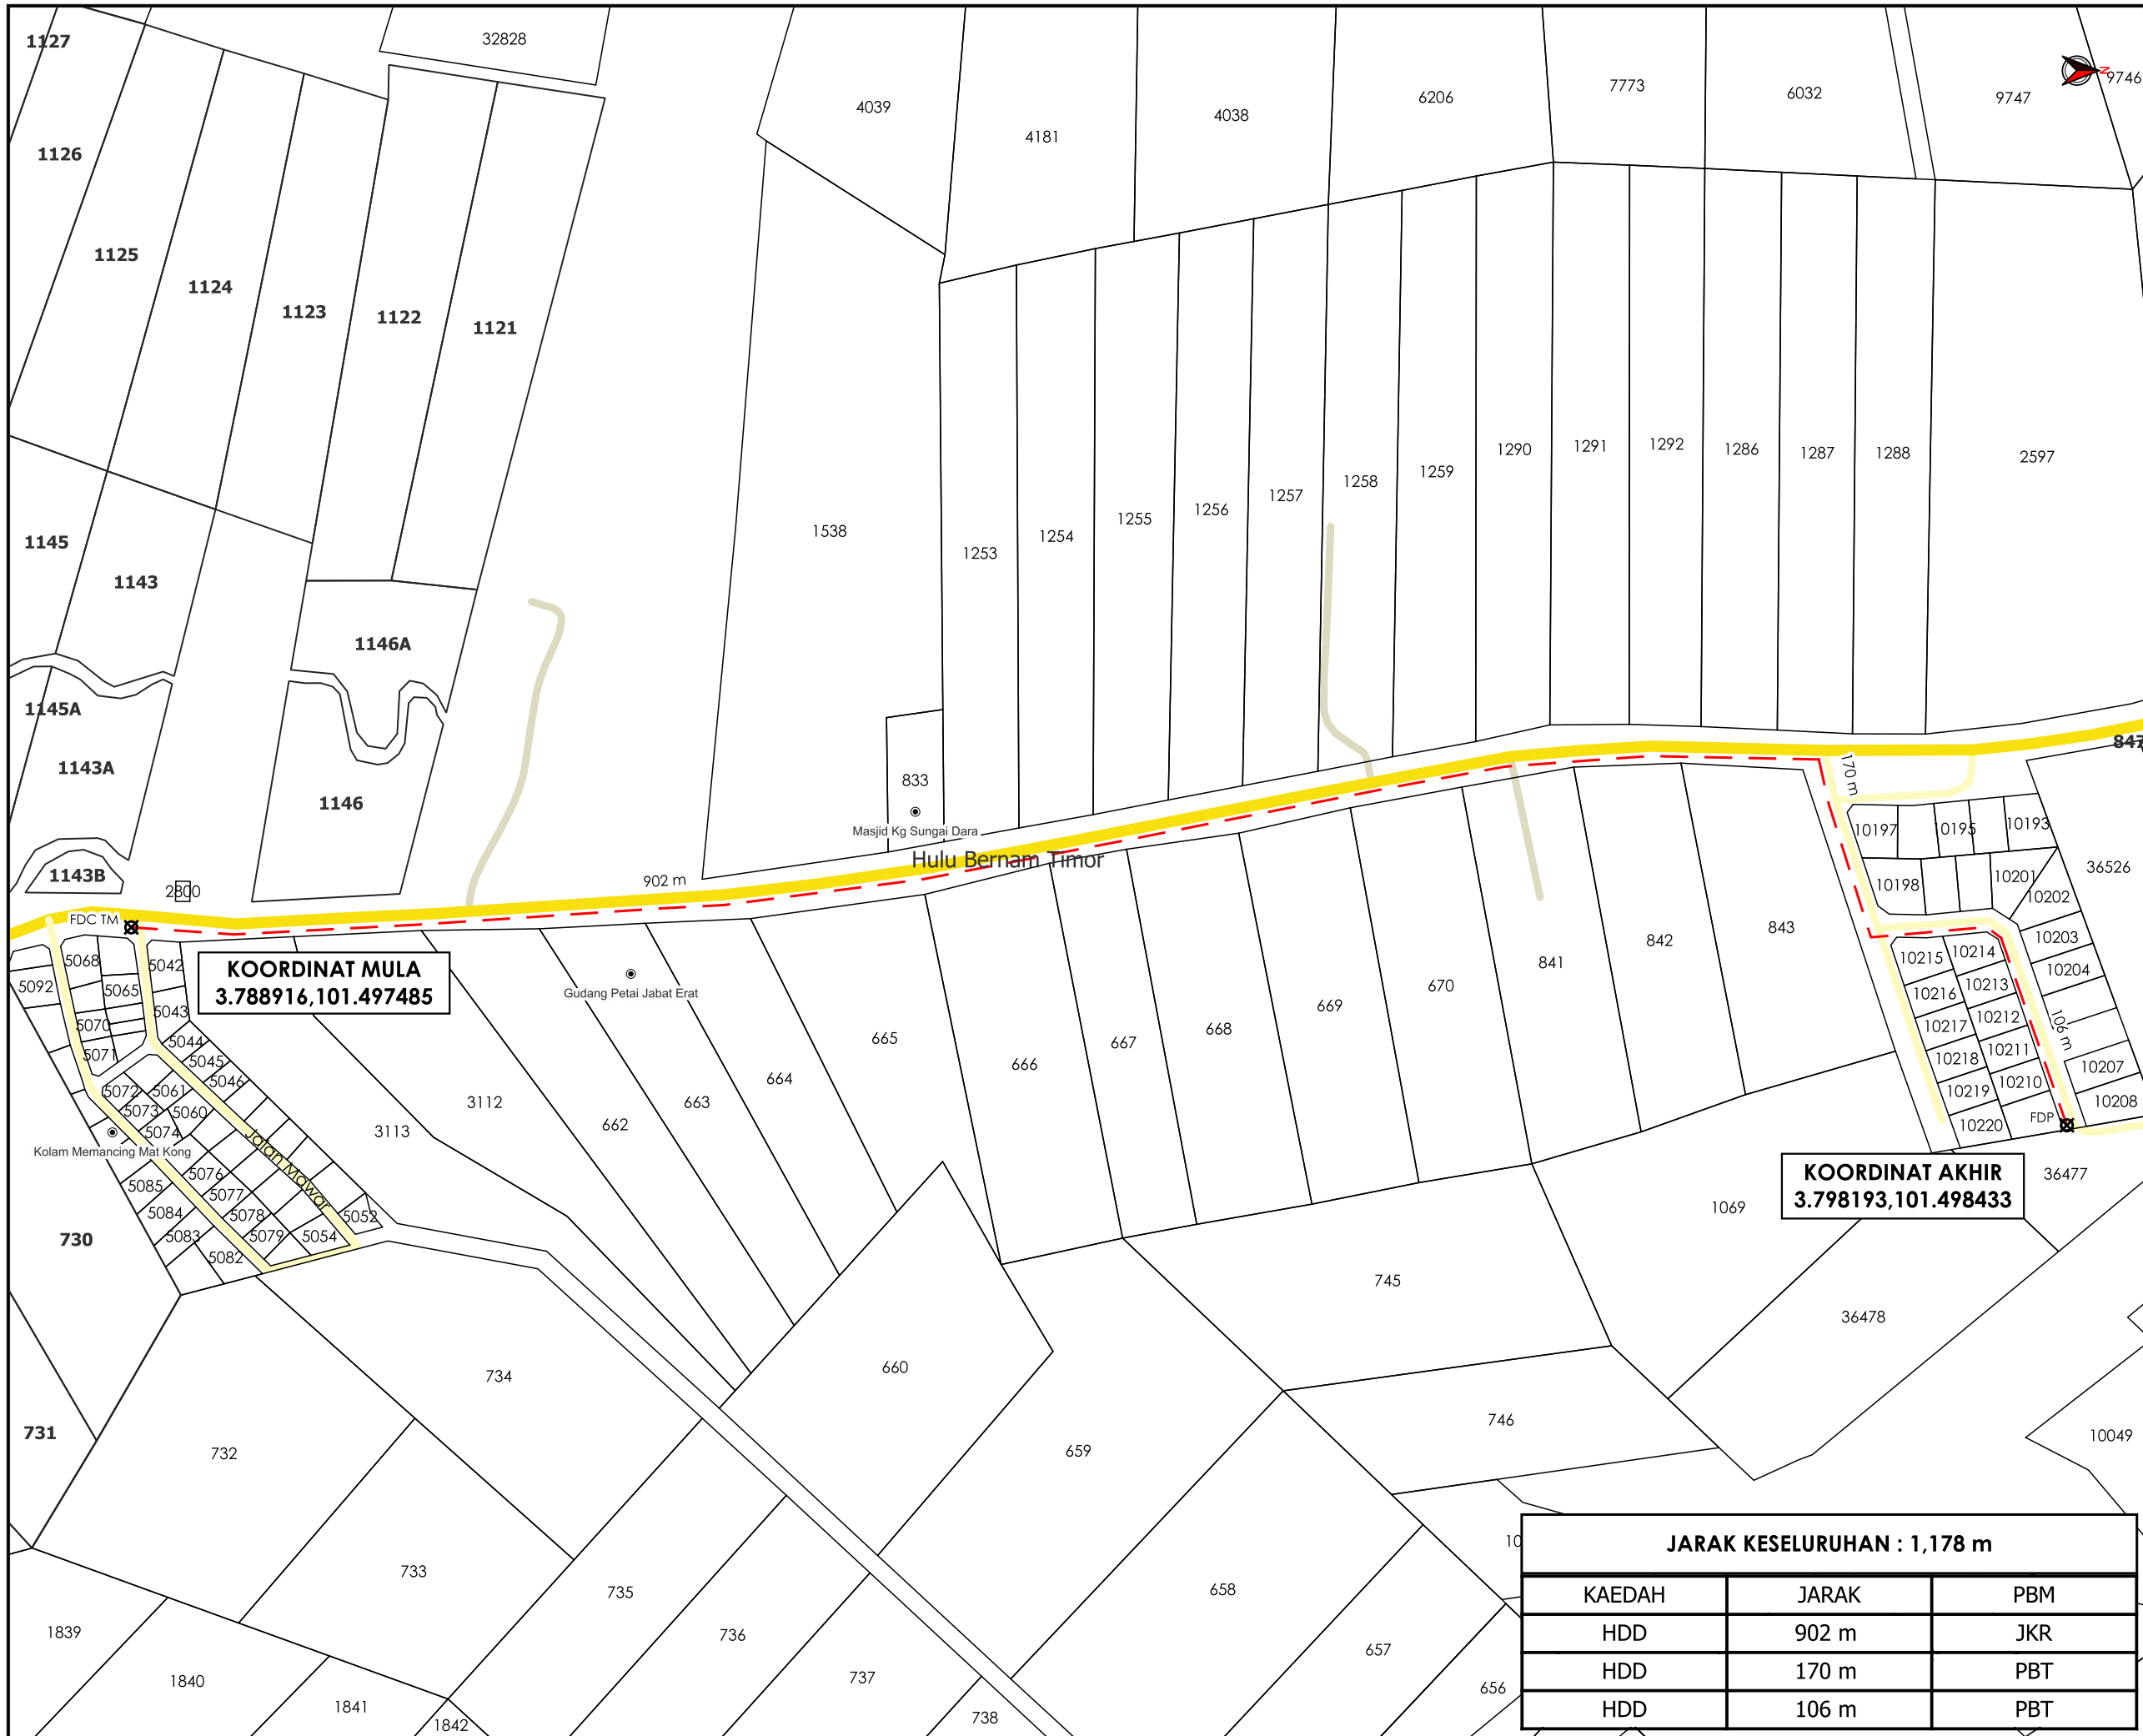

**TAJUK PERMOHONAN**  
 MENJALANKAN KERJA-KERJA MENANAM TIANG  
 SEBANYAK 30 BATANG PROJECT - TMKA/250173\_USP  
 MC2021 FTTH (TM) KAMPUNG SUNGAI DARA TAMBAHAN  
 TANJUNG MALIM

- PETUNJUK**
- JALAN JKR
  - JALAN PBT
  - JALAN PERSENDIRIAN
  - - - HORIZONTAL DIRECTIONAL DRILLING
  - TITIK MULA/AKHIR

**PIHAK BERKUASA MELULUS**

**JABATAN KERJA RAYA MUALLIM**

**MAJLIS DAERAH TANJUNG MALIM**

**PENYEDIA UTILITI**

JENIS PELAN	PELAN IZIN LALU
PELUKIS PELAN	NOR ALIA
TARIKH DIKELUARKAN	2025-04-09
MUKA SURAT	1/1
NO FAIL RUJUKAN	PINDAAN
KUDR/TMBB/A/04/25/0282	<b>00</b>

**JARAK KESELURUHAN : 1,178 m**

KAEDAH	JARAK	PBM
HDD	902 m	JKR
HDD	170 m	PBT
HDD	106 m	PBT

**KOORDINAT MULA**  
 3.788916,101.497485

**KOORDINAT AKHIR**  
 3.798193,101.498433

\*PENGUKURAN BERDASARKAN JARAK SATELIT