


**KORIDOR
UTILITI**
DARUL RIDZUAN



CADANGAN MEMBINA HOTEL BAJET 10 TINGKAT (84 UNIT BILIK TIDUR) DAN 3 ARAS TEMPAT LETAK KERETA BERTINGKAT DI ATAS PT 256596 (LOT LAMA LOT 400090 & LOT 356853, LOT 356854 - LOT 356855) PT 196868 - PT 196870, JALAN MEDAN IPOH 1B, MEDAN IPOH BISTARI, BANDARAYA IPOH, MUKIM HULU KINTA, DAERAH KINTA, PERAK DARUL RIDZUAN UNTUK TETUAN KAR SIN PROPERTY SDN BHD

PELAN IZIN LALU

**NO FAIL RUJUKAN
KUDR/LAP/B/03/25/0204**

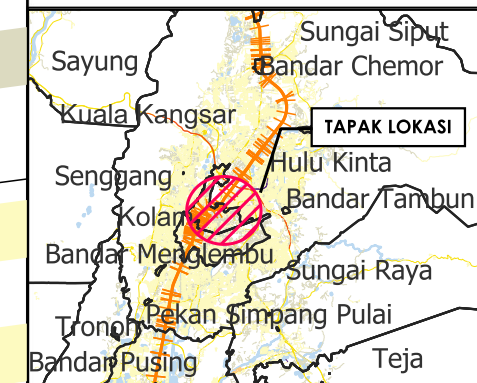


TAJUK PERMOHONAN
CADANGAN MEMBINA HOTEL BAJET 10 TINGKAT (84 UNIT BILIK TIDUR) DAN 3 ARAS TEMPAT LETAK KERETA BERTINGKAT DI ATAS PT 256596 (LOT LAMA LOT 400090 & LOT 356853, LOT 356854 - LOT 356855) PT 196868 - PT 196870, JALAN MEDAN IPOH 1B, MEDAN IPOH BISTARI, BANDARAYA IPOH, MUKIM HULU KINTA, DAERAH KINTA, PERAK DARUL RIDZUAN UNTUK TETUAN KAR SIN PROPERTY SDN BHD

PETUNJUK


	JALAN JKR
	JALAN PBT
	JALAN PERSENDIRIAN
	CARRIAGE WAY
	TITIK MULA/AKHIR

PIHAK BERKUASA MELULUS

	MAJLIS BANDARAYA IPOH
--	------------------------------

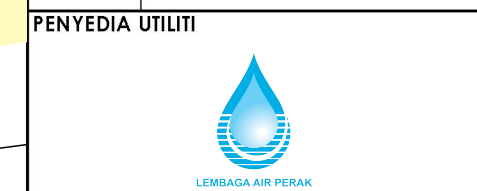

JENIS PELAN		PELAN IZIN LALU
PELUKIS PELAN		NUR FAKIHAH
TARIKH DIKELUARKAN		2025-03-19
MUKA SURAT	1/1	
NO FAIL RUJUKAN		PINDAAN
KUDR/LAP/B/03/25/0204		00

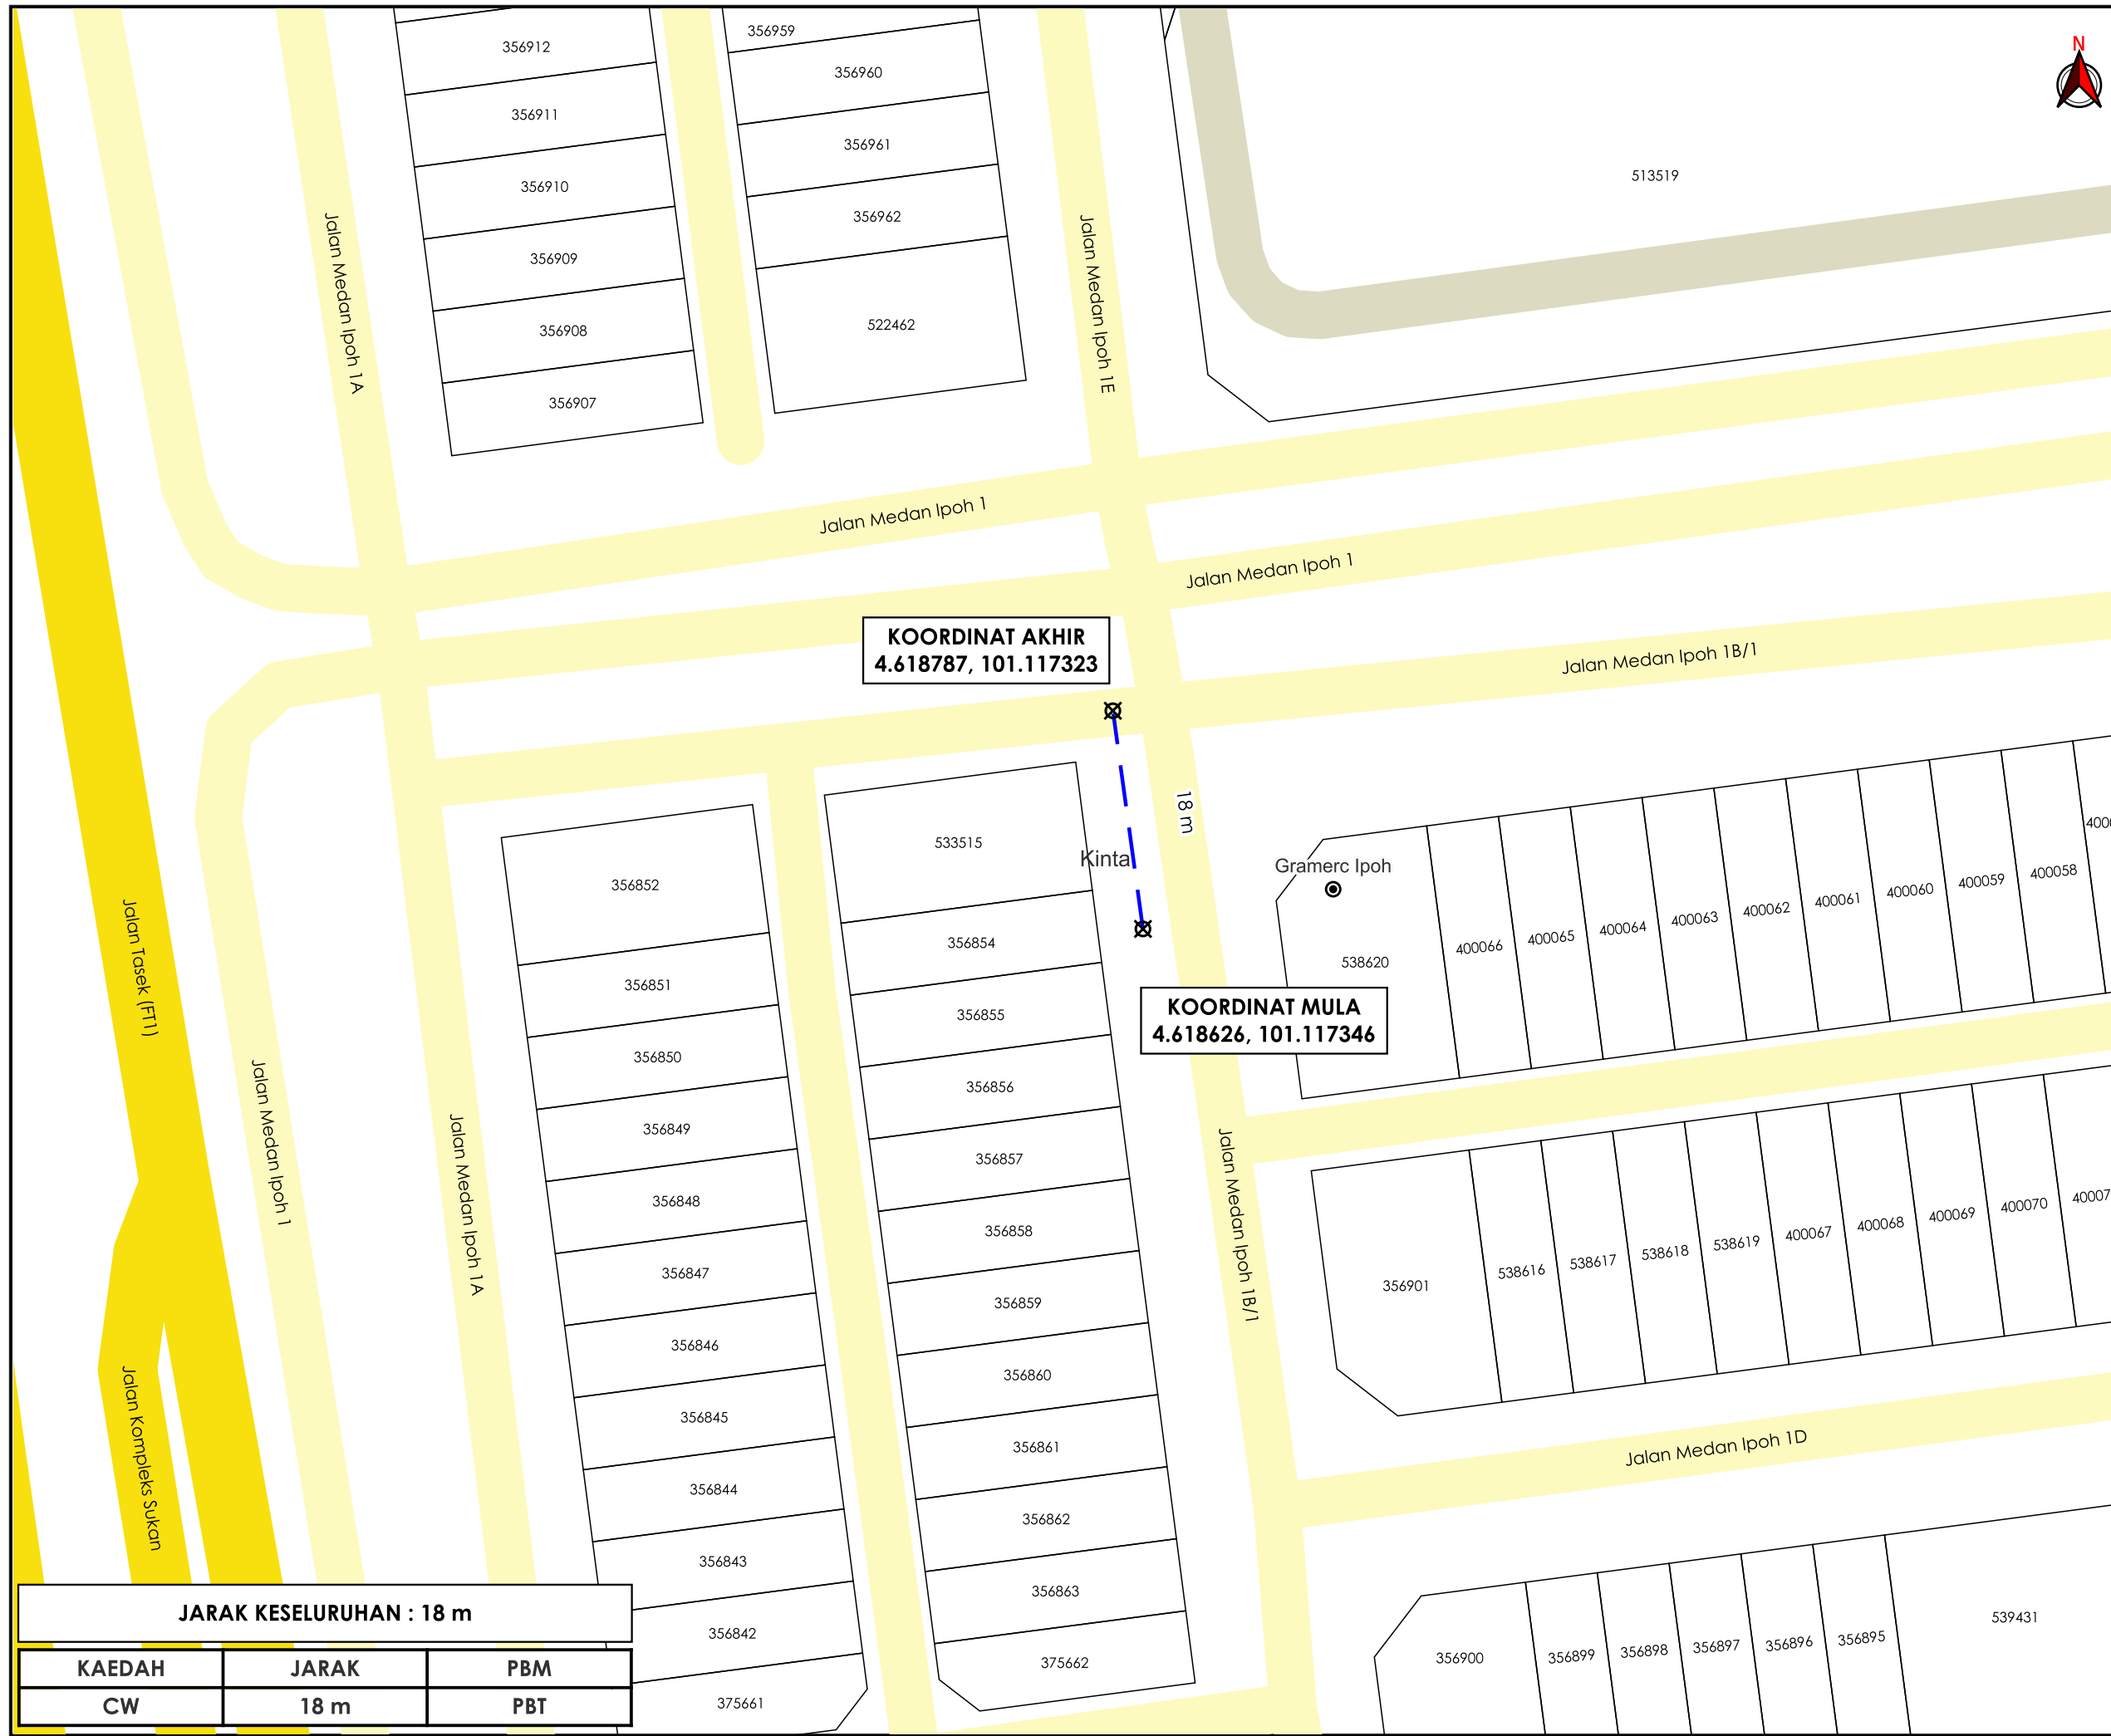

JARAK KESELURUHAN : 18 m

KAEDAH	JARAK	PBM
CW	18 m	PBT