

**KORIDOR
UTILITI**
DARUL RIDZUAN





**TENAGA
NASIONAL**

**PERMOHONAN CADANGAN BEKALAN ELEKTRIK DI ATAS LOT
340322 LALUAN TAMBUN PERDANA 3 IPOH, PERAK DARUL
RIDZUAN UNTUK TETUAN SOONG KEN WAH.**

PELAN IZIN LALU

**NO FAIL RUJUKAN
KUDR/TNBB/B/05/25/0435**

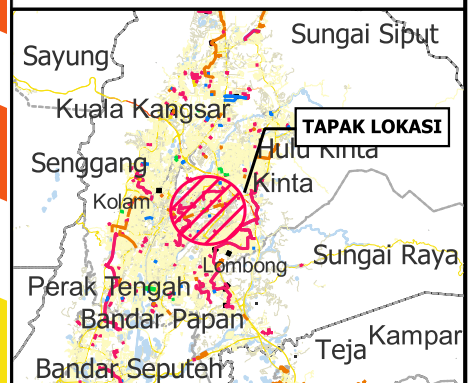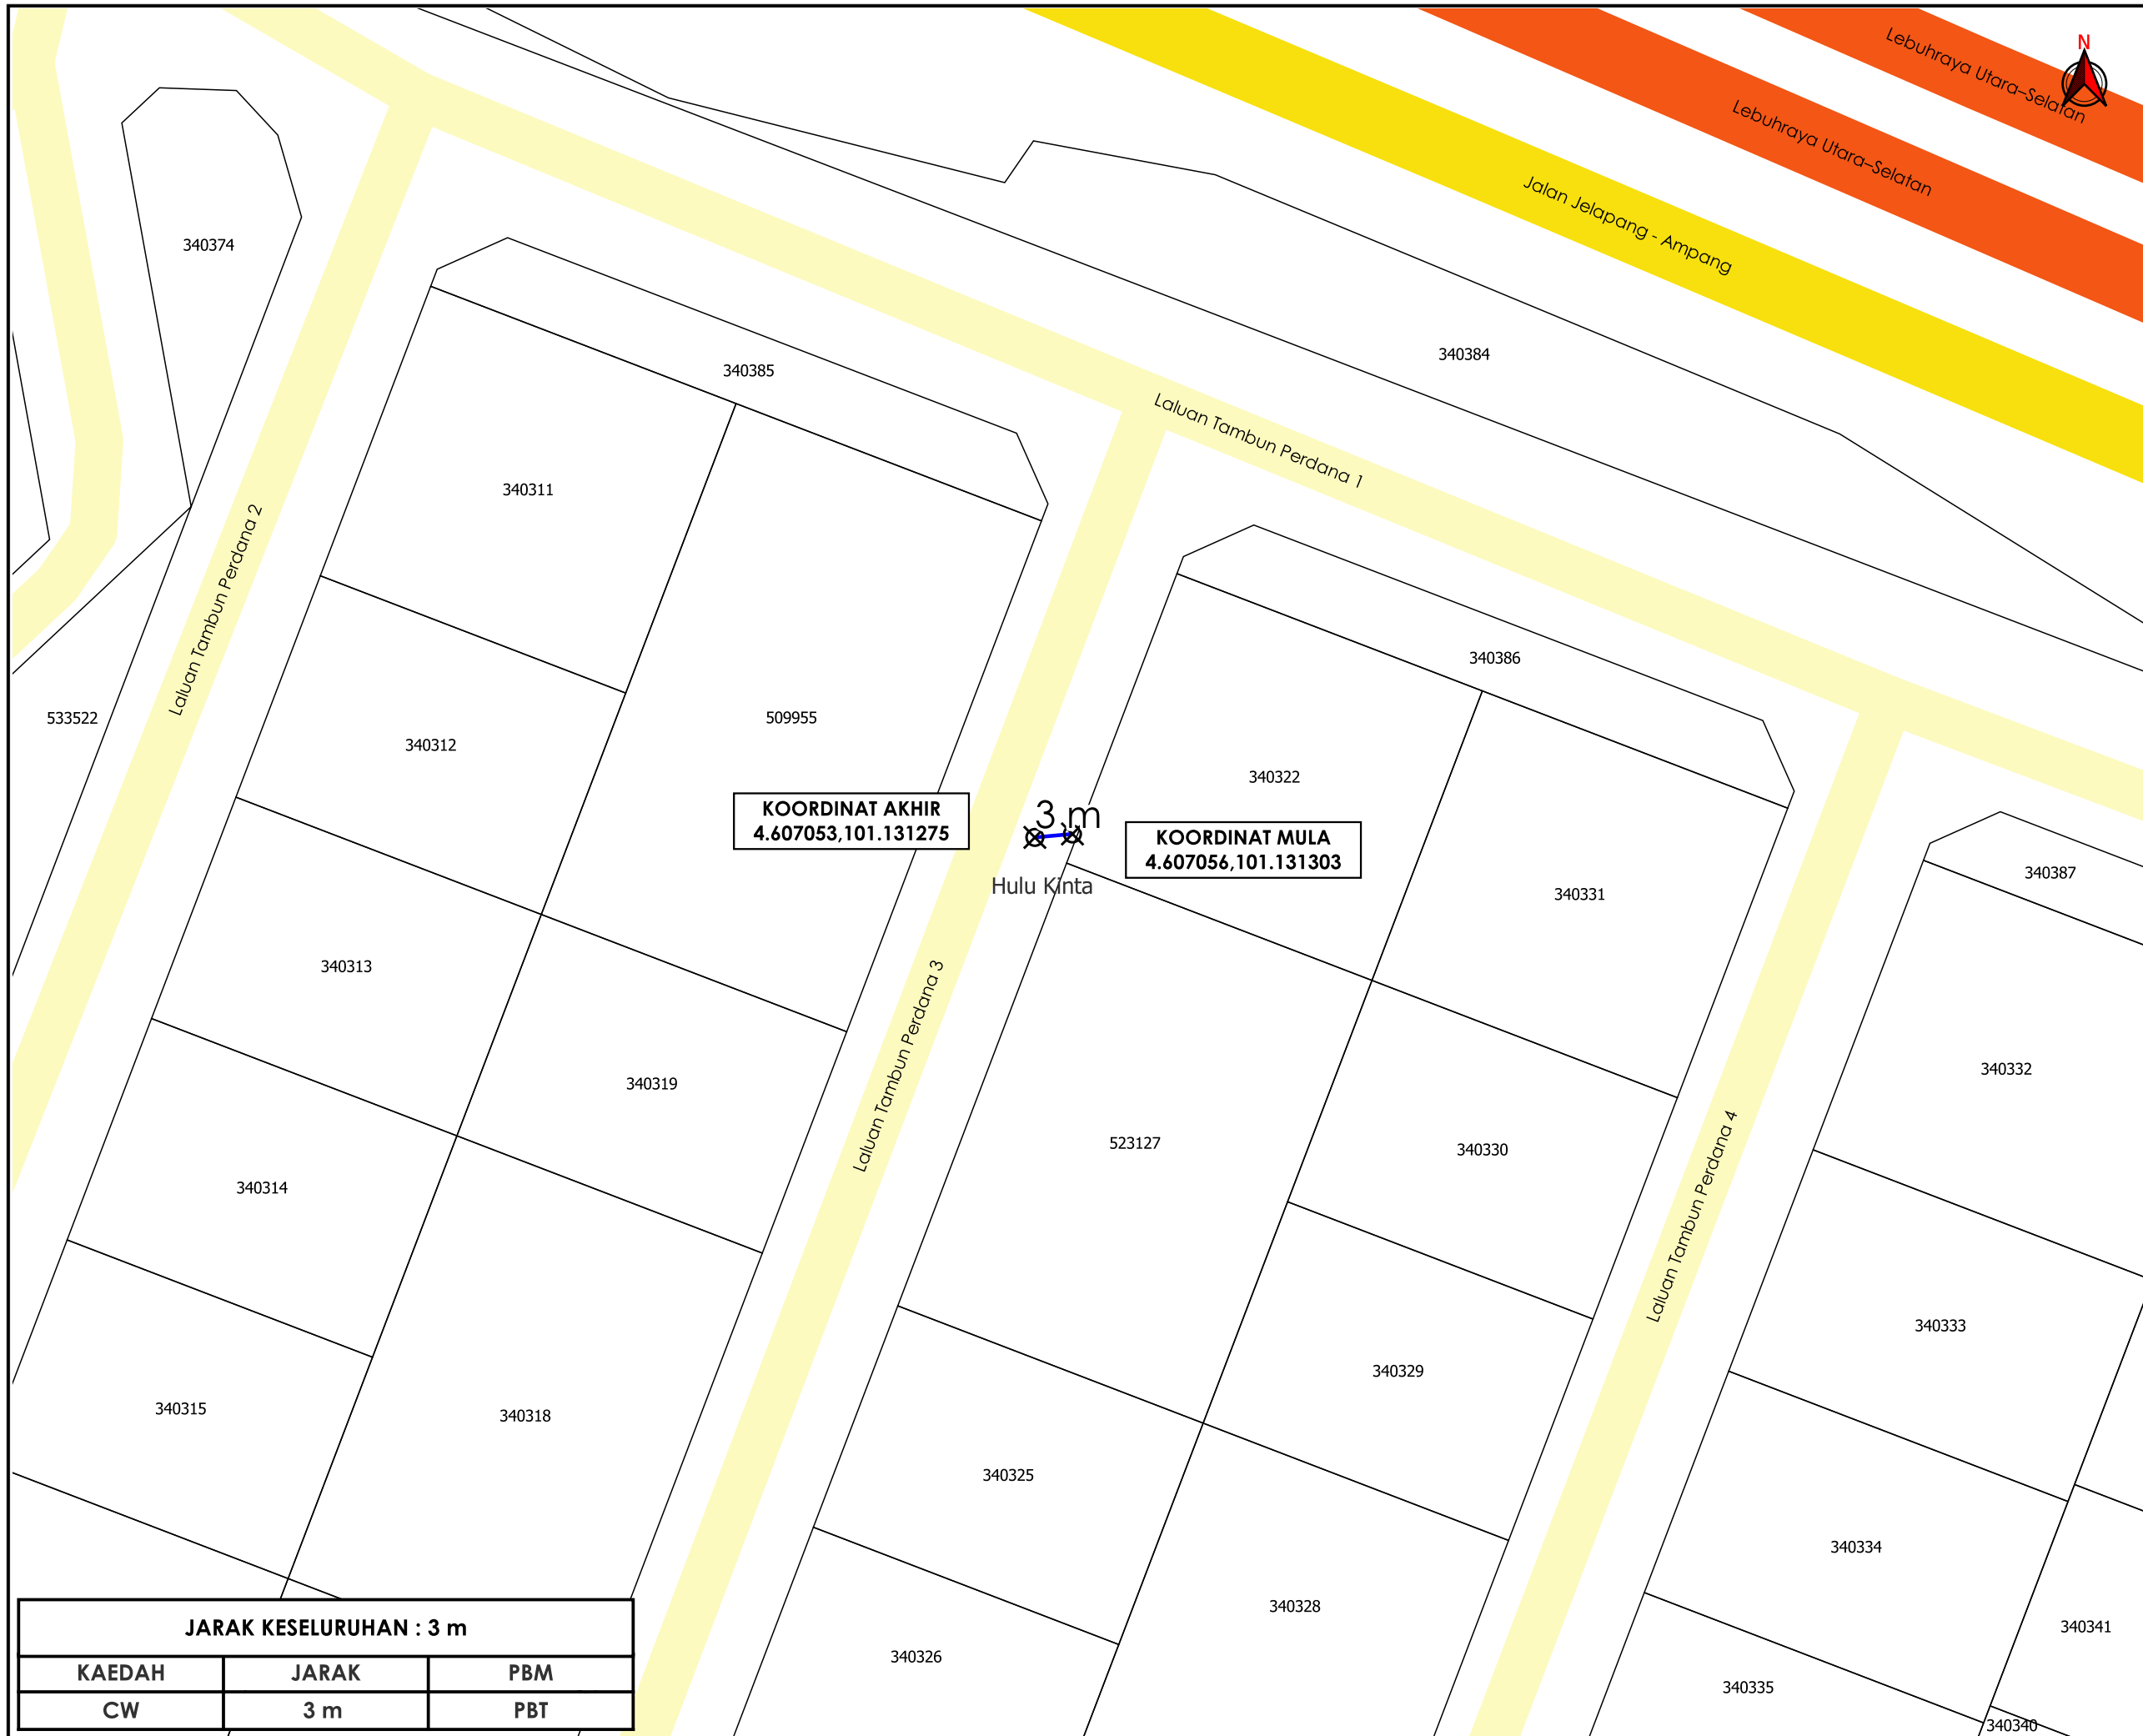

TAJUK PERMOHONAN
 PERMOHONAN CADANGAN BEKALAN ELEKTRIK DI ATAS LOT 340322 LALUAN TAMBUN PERDANA 3 IPOH, PERAK DARUL RIDZUAN UNTUK TETUAN SOONG KEN WAH.

- PETUNJUK**
- JALAN LLM
 - JALAN JKR
 - JALAN PBT
 - CARRIAGE WAY
 - X TITIK MULA/AKHIR

PIHAK BERKUASA MELULUS
MAJLIS BANDARAYA IPOH



JENIS PELAN		PELAN IZIN LALU
PELUKIS PELAN		SYAHMIZA SUHAILA
TARIKH DIKELUARKAN		2025-05-19
MUKA SURAT		1/1
NO FAIL RUJUKAN		PINDAAN
KUDR/TNBB/B/05/25/0435		00

JARAK KESELURUHAN : 3 m		
KAEDAH	JARAK	PBM
CW	3 m	PBT

*PENGUKURAN BERDASARKAN JARAK SATELIT