

**KORIDOR  
UTILITI**  
DARUL RIDZUAN




**TENAGA  
NASIONAL**

**PERMOHONAN BEKALAN ELEKTRIK BAGI CADANGAN MEMBERI BEKALAN  
KEPADA TETUAN KM LAND DEVELOPMENT SDN BHD DI PT 6444 JALAN  
SENTRAL SUNGKAI 2,3,5, & 11 ,SENTRAL SUNGKAI PERDANA, 35600  
SUNGKAI PERAK.**

**PELAN IZIN LALU**

**NO FAIL RUJUKAN  
KUDR/TNBB/B/12/25/0964**

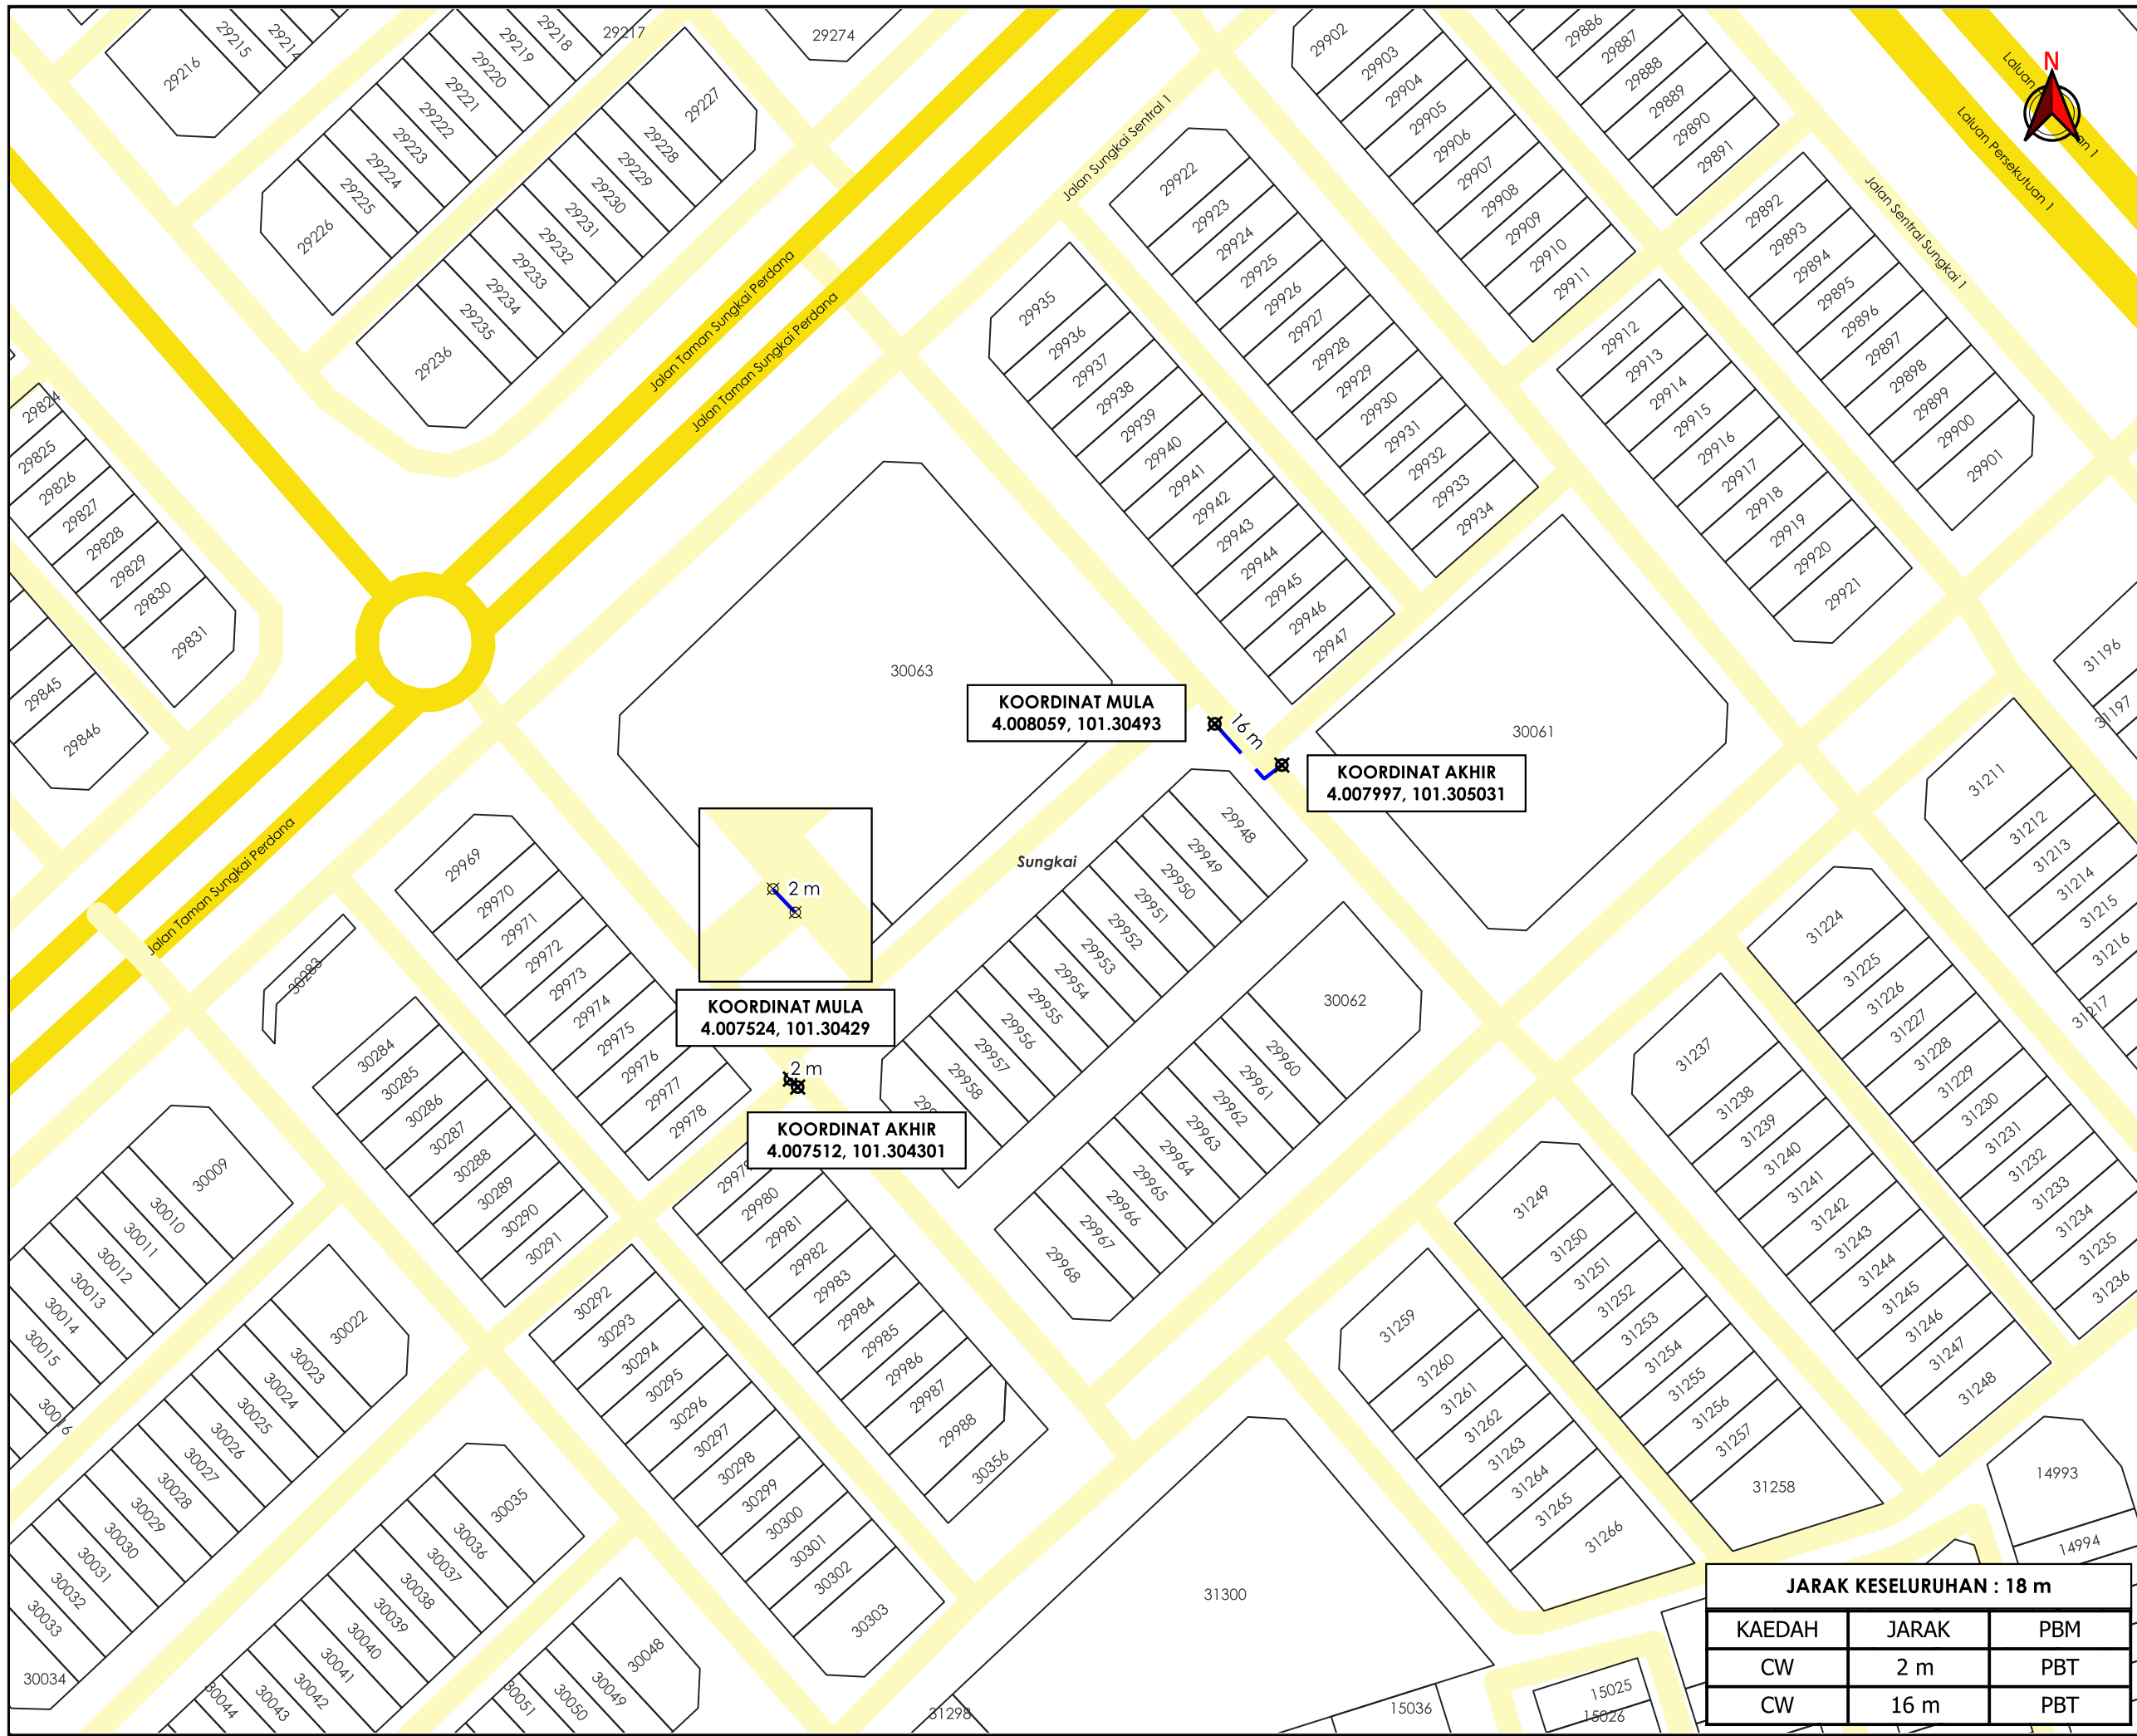

**TAJUK PERMOHONAN**  
 PERMOHONAN BEKALAN ELEKTRIK BAGI CADANGAN MEMBERI BEKALAN KEPADA TETUAN KM LAND DEVELOPMENT SDN BHD DI PT 6444 JALAN SENTRAL SUNGKAI 2,3,5, & 11, SENTRAL SUNGKAI PERDANA, 35600 SUNGKAI PERAK.

- PETUNJUK**
- JALAN JKR
  - JALAN PBT
  - CARRIAGE WAY
  - ⊠ TITIK MULA AKHIR

**PIHAK BERKUASA MELULUS**

	<b>MAJLIS DAERAH TAPAH</b>

**PENYEDIA UTILITI**



**JARAK KESELURUHAN : 18 m**

KAEDAH	JARAK	PBM
CW	2 m	PBT
CW	16 m	PBT

JENIS PELAN	PELAN IZIN LALU
PELUKIS PELAN	ADIB FARHAN
TARIKH DIKELUARKAN	2025-12-15
MUKA SURAT	1/1
NO FAIL RUJUKAN	PINDAAN
KUDR/TNBB/B/12/25/0964	<b>00</b>

**\*PENGUKURAN BERDASARKAN JARAK SATELIT**