

**KORIDOR
UTILITI**
DARUL RIDZUAN




**TENAGA
NASIONAL**

**PERMOHONAN BEKALAN ELEKTRIK BAGI CADANGAN MEMBERI
BEKALAN KEPADA TETUAN KM LAND DEVELOPMENT SDN BHD DI PT
6444 JALAN SENTRAL SUNGKAI 2,3,5, & 11 ,SENTRAL SUNGKAI
PERDANA, 35600 SUNGKAI PERAK.**

**PELAN IZIN LALU
(PINDAAN 01)**

**NO FAIL RUJUKAN
KUDR/TNBB/B/12/25/0964**

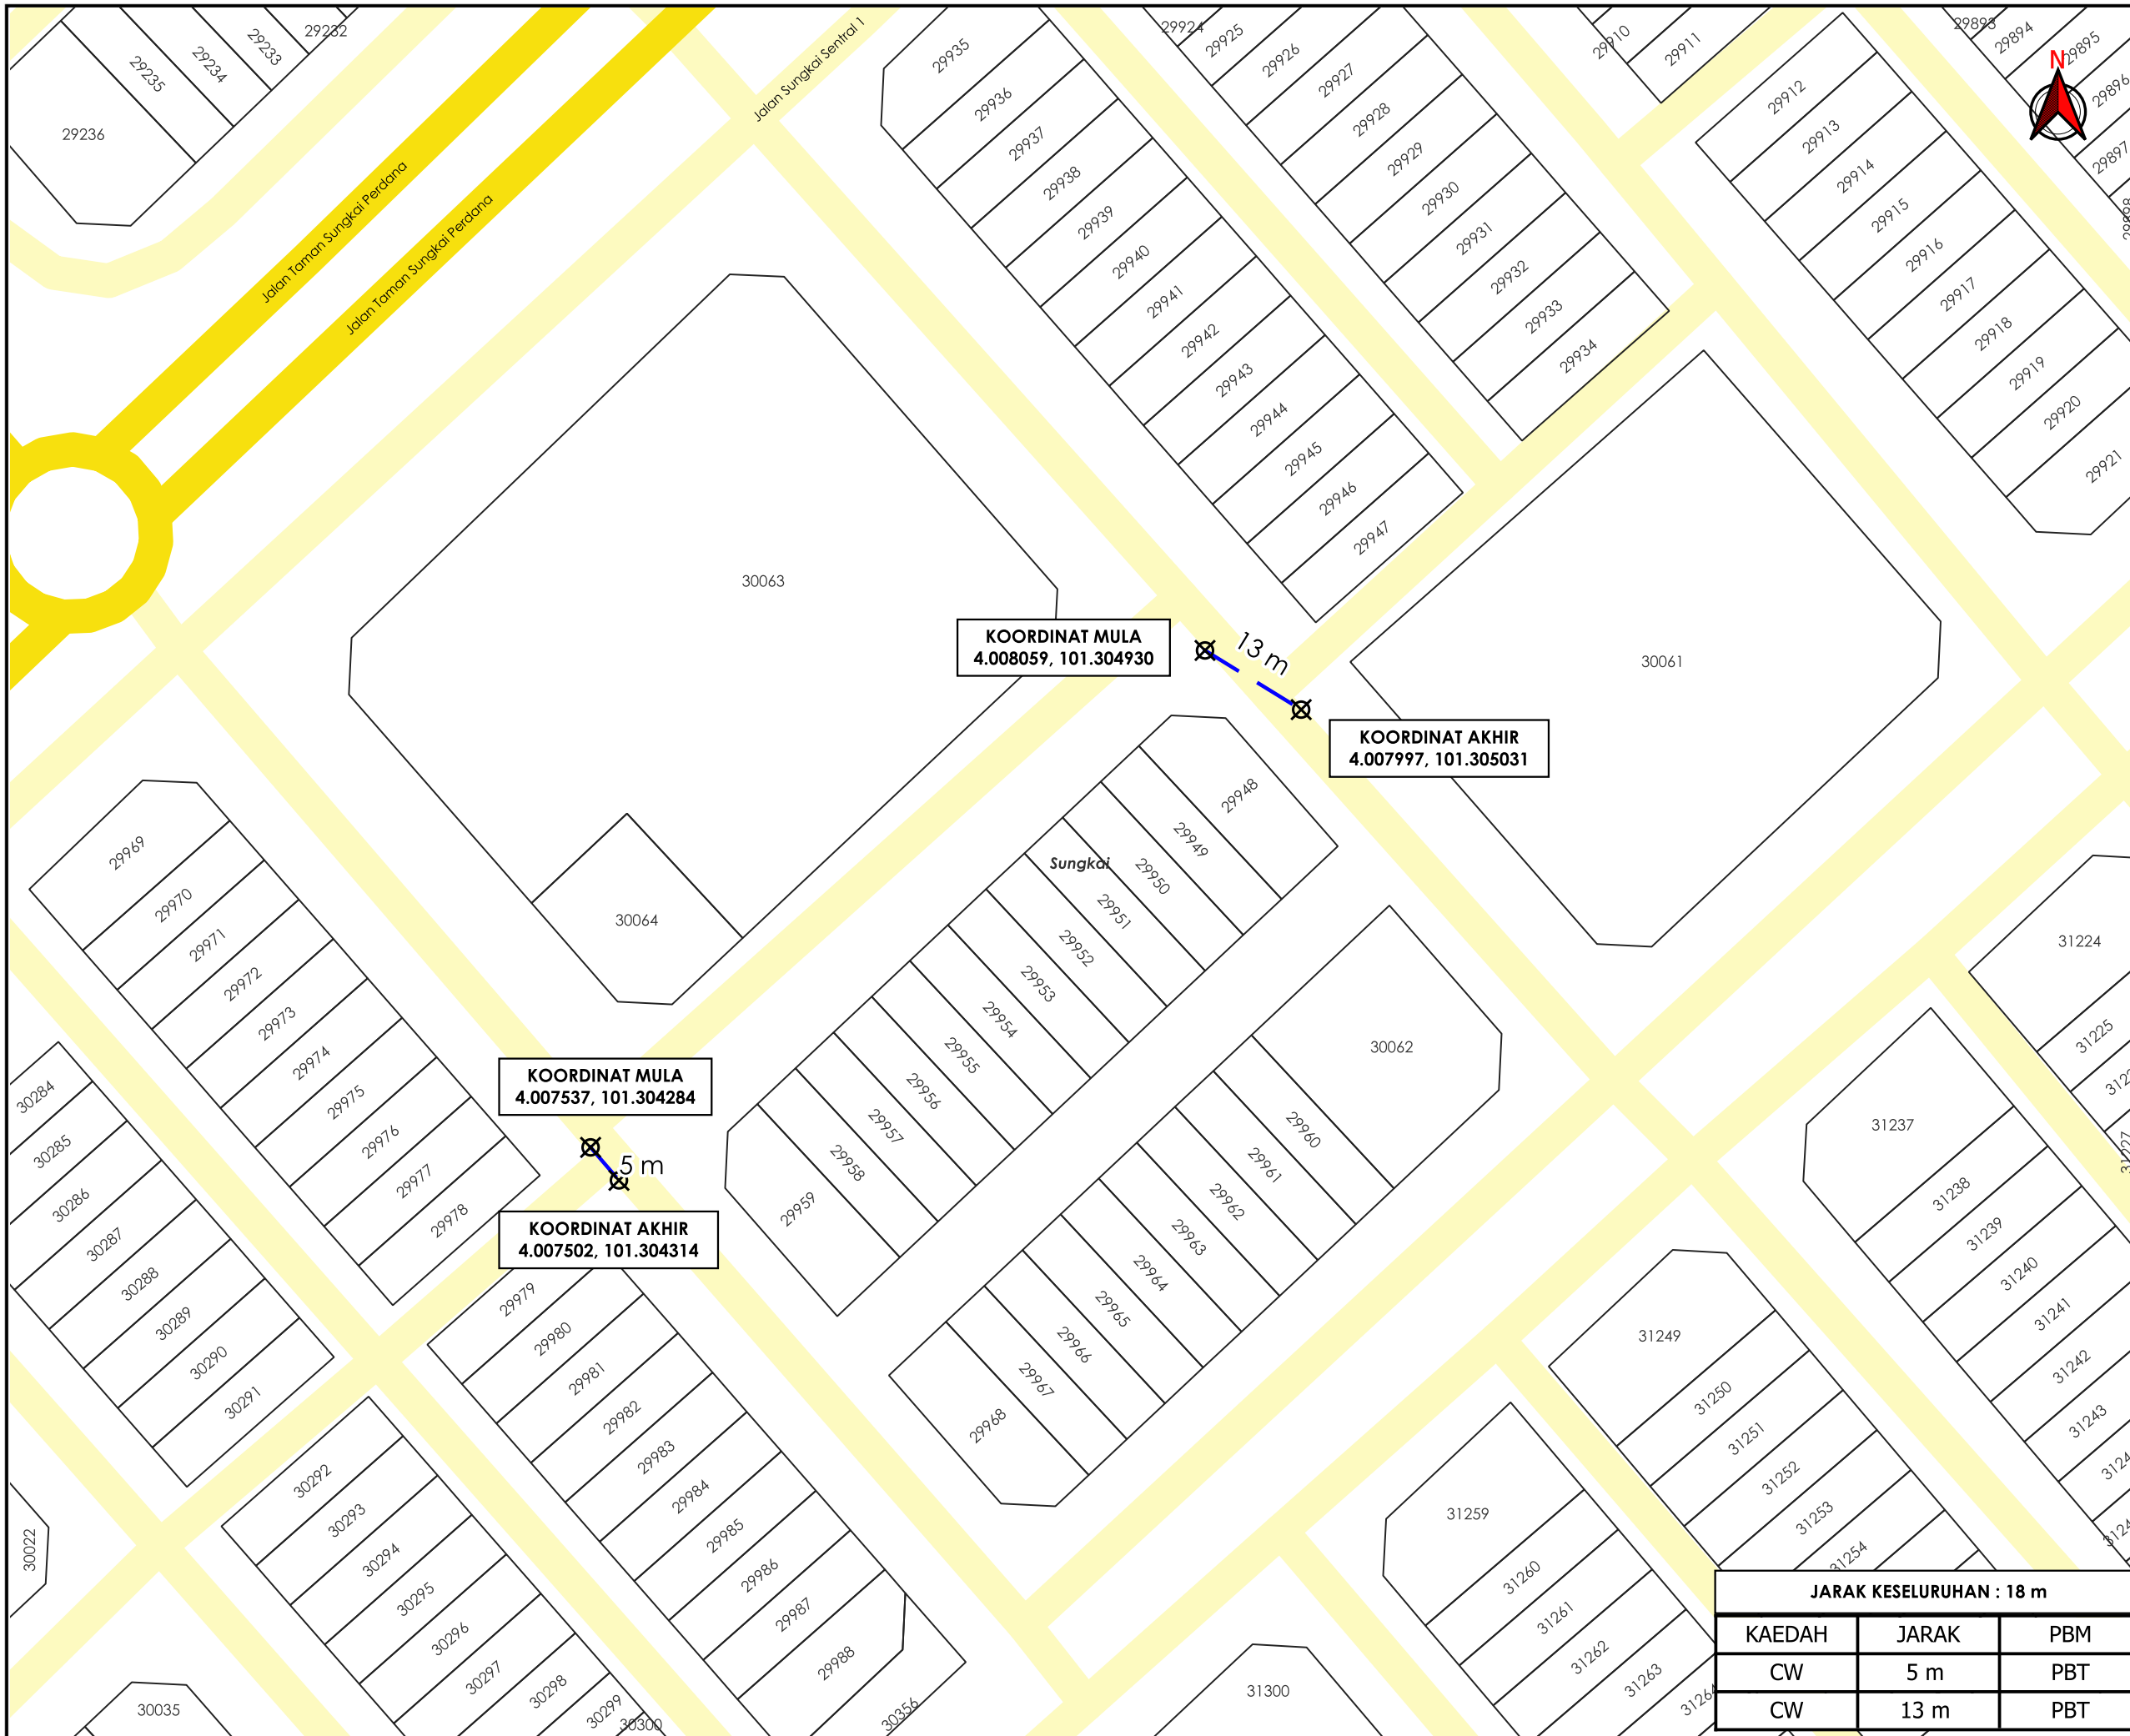

TAJUK PERMOHONAN
 PERMOHONAN BEKALAN ELEKTRIK BAGI CADANGAN MEMBERI BEKALAN KEPADA TETUAN KM LAND DEVELOPMENT SDN BHD DI PT 6444 JALAN SENTRAL SUNGKAI 2,3,5, & 11, SENTRAL SUNGKAI PERDANA, 35600 SUNGKAI PERAK.

- PETUNJUK**
- JALAN JKR
 - JALAN PBT
 - CARRIAGE WAY
 - X TITIK MULA AKHIR

PIHAK BERKUASA MELULUS

	MAJLIS DAERAH TAPAH

PENYEDIA UTILITI



JARAK KESELURUHAN : 18 m		
KAEDAH	JARAK	PBM
CW	5 m	PBT
CW	13 m	PBT

JENIS PELAN	PELAN IZIN LALU
PELUKIS PELAN	ADIB FARHAN
TARIKH DIKELUARKAN	2025-12-19
MUKA SURAT	1/1
NO FAIL RUJUKAN	PINDAAN
KUDR/TNBB/B/12/25/0964	01

***PENGUKURAN BERDASARKAN JARAK SATELIT**