

**KORIDOR  
UTILITI**  
DARUL RIDZUAN




**TENAGA  
NASIONAL**

**PERMOHONAN BEKALAN ELEKTRIK UPGRADE BERALAMAT DI LOT 336609  
KAWASAN PERINDUSTRIAN TUNGZEN, MUKIM SUNGAI RAYA, DAERAH  
KINTA PERAK DARUL RIDZUAN UNTUK TETUAN TAN CHONG HOOI**

**PELAN IZIN LALU**

**NO FAIL RUJUKAN  
KUDR/TNBB/B/11/25/0887**

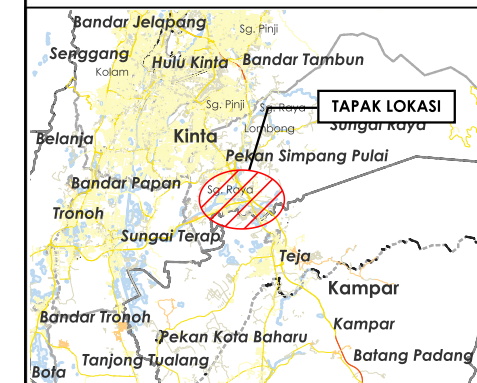

**TAJUK PERMOHONAN**  
 PERMOHONAN BEKALAN ELEKTRIK UPGRADE  
 BERALAMAT DI LOT 336609 KAWASAN  
 PERINDUSTRIAN TUNGZEN, MUKIM SUNGAI RAYA,  
 DAERAH KINTA PERAK DARUL RIDZUAN UNTUK  
 TETUAN TAN CHONG HOOI

**PETUNJUK**

- JALAN PBT
- CARRIAGE WAY
- TITIK MULA AKHIR


**PIHAK BERKUASA MELULUS**

	<b>MAJLIS BANDARAYA IPOH</b>

**PENYEDIA UTILITI**

JENIS PELAN	PELAN IZIN LALU
PELUKIS PELAN	ADIB FARHAN
TARIKH DIKELUARKAN	2025-11-04
MUKA SURAT	1/1
NO FAIL RUJUKAN	PINDAAN
KUDR/TNBB/B/11/25/0887	00

JARAK KESELURUHAN : 90 m		
KAEDAH	JARAK	PBM
CW	90 m	PBT

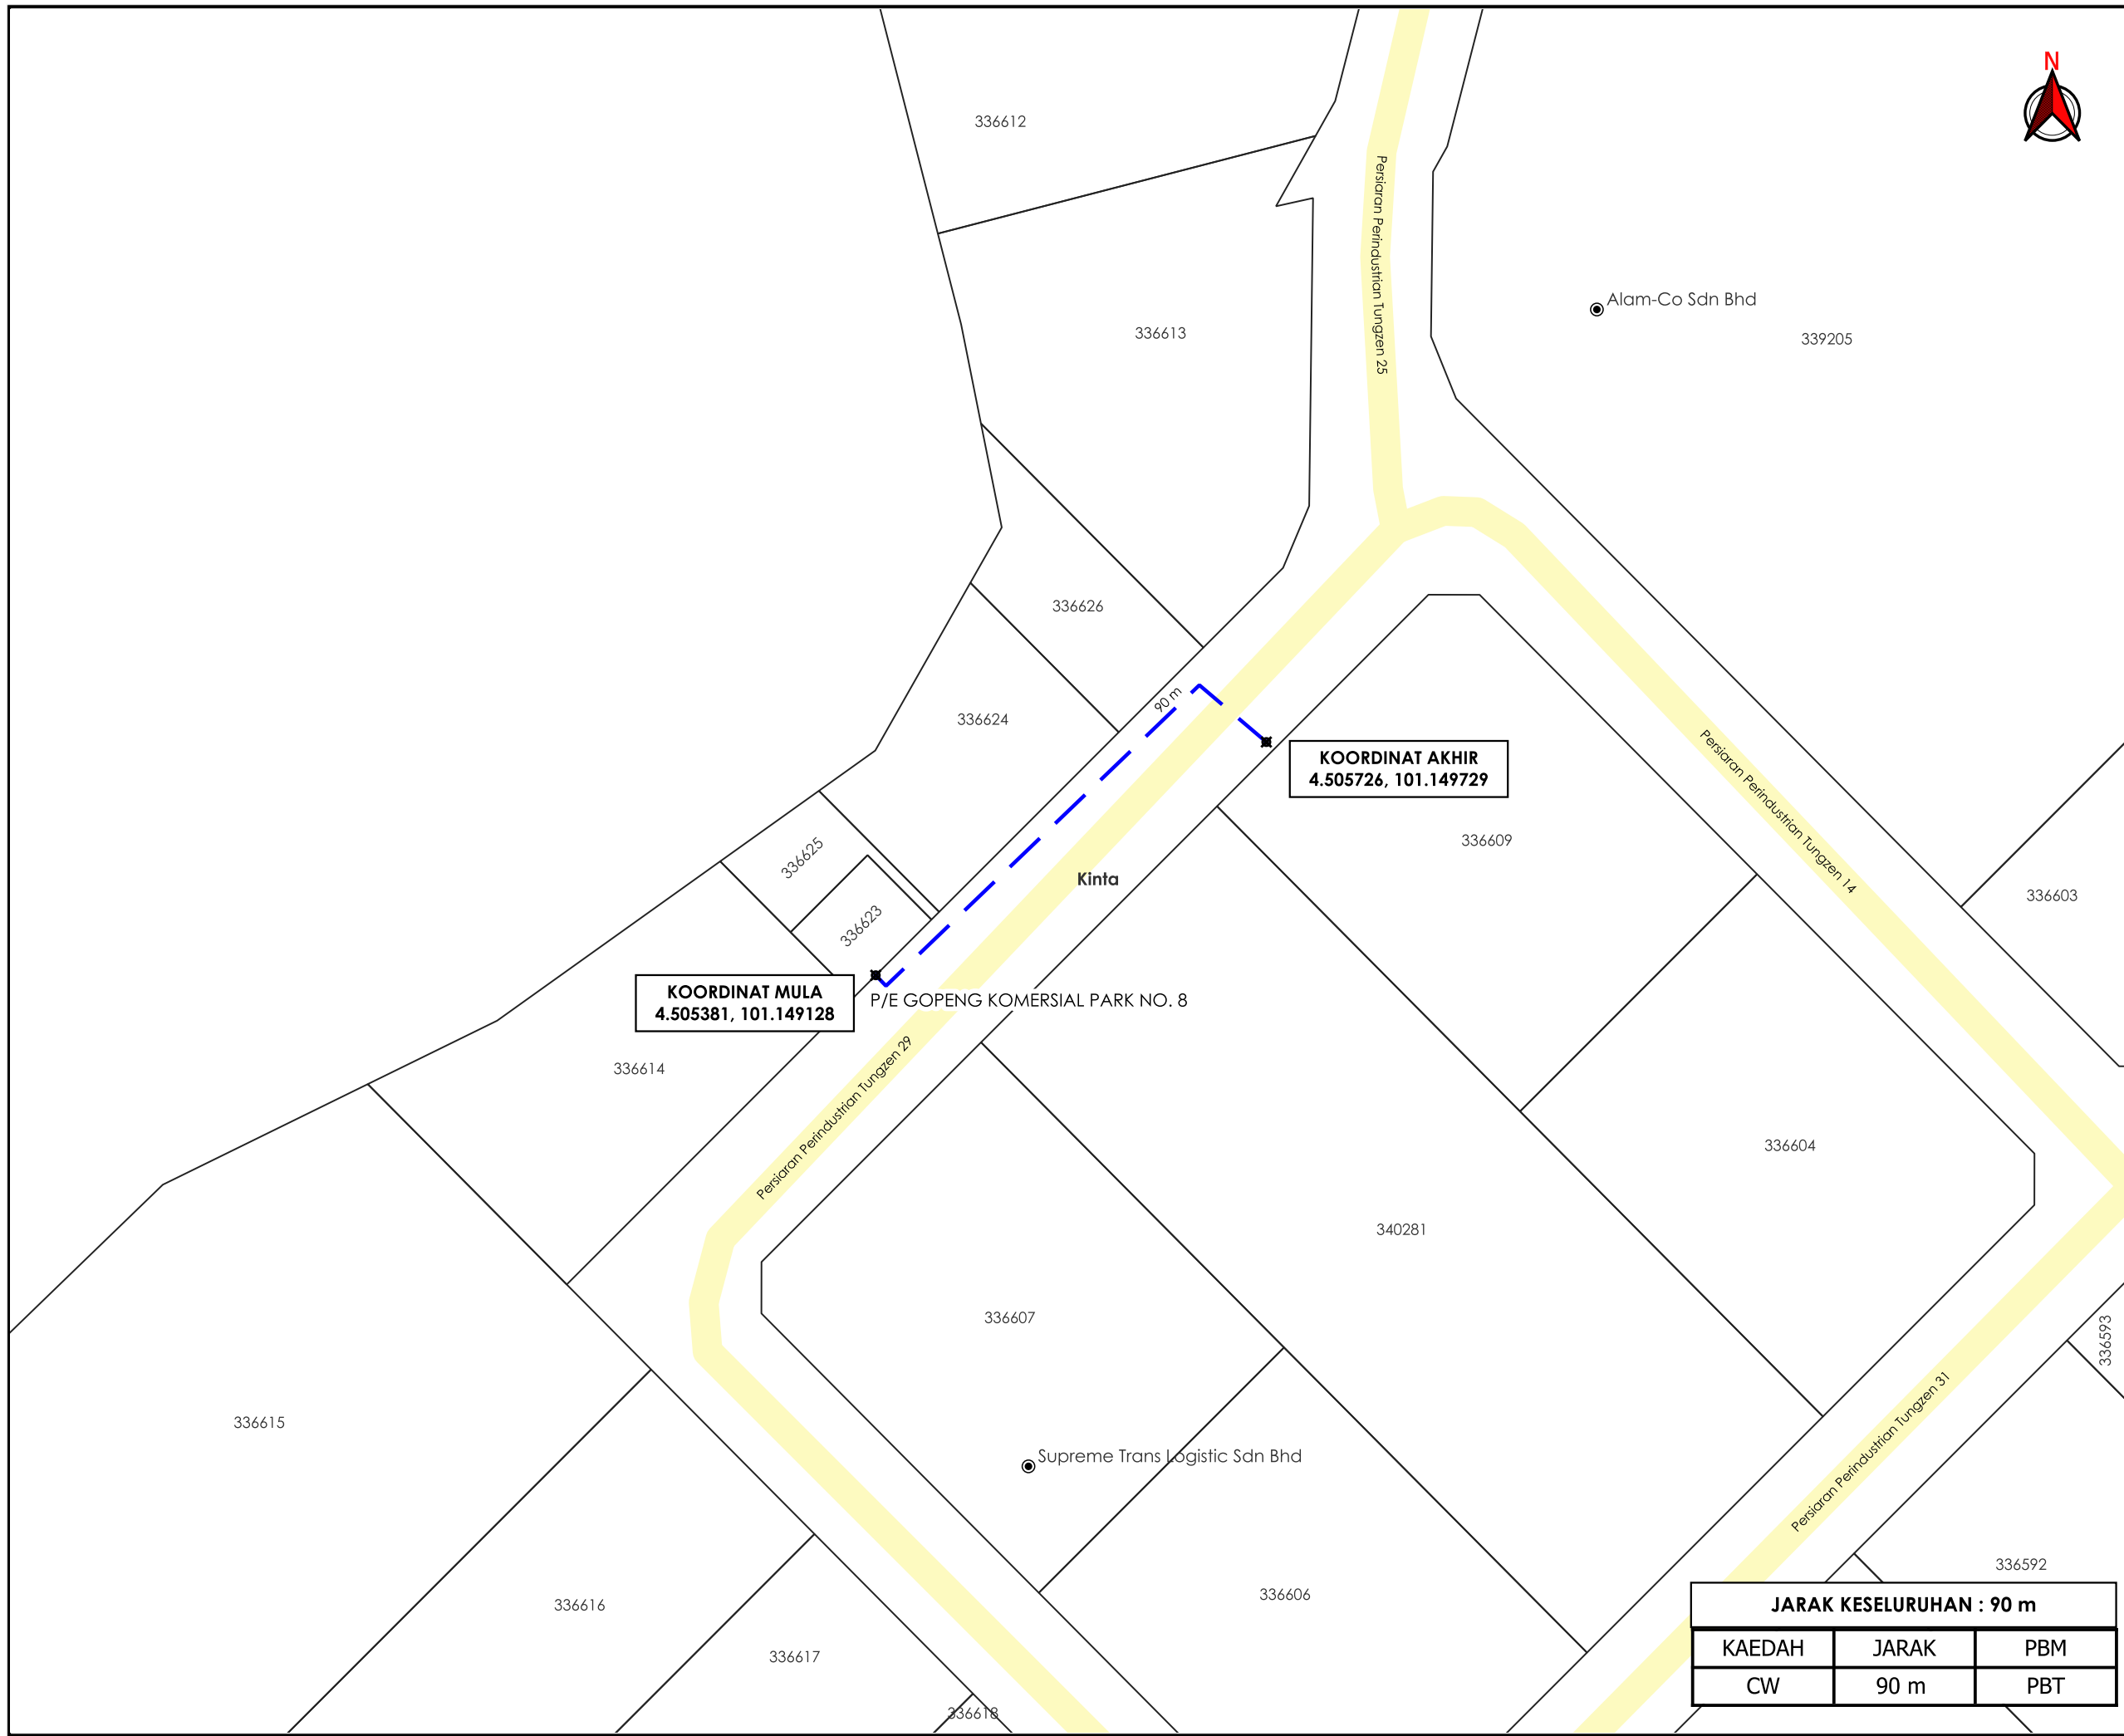

\*PENGUKURAN BERDASARKAN JARAK SATELIT