

**KORIDOR  
UTILITI**  
DARUL RIDZUAN



**TENAGA  
NASIONAL**

**PERMOHONAN BEKALAN ELEKTRIK BAGI PERMOHONAN  
KEBENARAN MERANCANG DI BAWAH SEKSYEN 21 (1) , AKTA  
172, DAN TUKAR SYARAT NYATA TANAH DARI "TANAMAN  
KOMERSIL - GETAH" KEPADA "TERNAKAN AYAM" SECARA  
SERENTAK DI BAWAH SEKSYEN 124, KANUN TANAH NEGARA,  
BAGI CADANGAN PENTERNAKAN AYAM TERTUTUP YANG  
MENGANDUNGI :-1) 2 BLOK BANGUNAN REBAN TERTUTUP 2  
TINGKAT 2) 1 BLOK RUMAH REHAT PEKERJA 1 TINGKAT 3) 1  
BLOK STOR 1 TINGKAT 4) 1 UNIT PENCAWANG ELEKTRIK  
PADAT DI ATAS LOT 5757 (GM 2591), SELUAS 3.004 EKAR  
(1.2161 HEKTAR), MUKIM SUNGAI SIPUT, DAERAH KUALA  
KANGSAR, PERAK DARUL RIDZUAN UNTUK TETUAN SHIHAB  
PINTAR SDN. BHD.**


**PELAN IZIN LALU**

**NO FAIL RUJUKAN  
KUDR/TNBB/B/06/25/0630**



**TAJUK PERMOHONAN**  
PERMOHONAN BEKALAN ELEKTRIK BAGI PERMOHONAN KEBENARAN MERANCANG DI BAWAH SEKSYEN 21 (1) , AKTA 172, DAN TUKAR SYARAT NYATA TANAH DARI "TANAMAN KOMERSIL - GETAH" KEPADA "TERNAKAN AYAM" SECARA SERENTAK DI BAWAH SEKSYEN 124, KANUN TANAH NEGARA, BAGI CADANGAN PENTERNAKAN AYAM TERTUTUP 2 TINGKAT 2) 1 BLOK RUMAH REHAT PEKERJA 1 TINGKAT 3) 1 BLOK STOR 1 TINGKAT 4) 1 UNIT PENCAWANG ELEKTRIK PADAT DI ATAS LOT 5757 (GM 2591), SELUAS 3.004 EKAR (1.2161 HEKTAR),

**PETUNJUK**

-  JALAN JKR
-  JALAN PEJABAT DAERAH
-  HORIZONTAL DIRECTIONAL DRILLING
-  TITIK MULA AKHIR


**PIHAK BERKUASA MELULUS**

 **JABATAN KERJA RAYA  
KUALA KANGSAR**

**PENYEDIA UTILITI**



|   |                      |
|---|----------------------|
| JENIS PELAN                               | PELAN IZIN LALU      |
| PELUKIS PELAN                             | NURUL ASHIKEEN       |
| TARIKH DIKELUARKAN                        | 2025-06-13           |
| MUKA SURAT                                | 1/1                  |
| NO FAIL RUJUKAN<br>KUDR/TNBB/B/06/25/0630 | PINDAAN<br><b>00</b> |

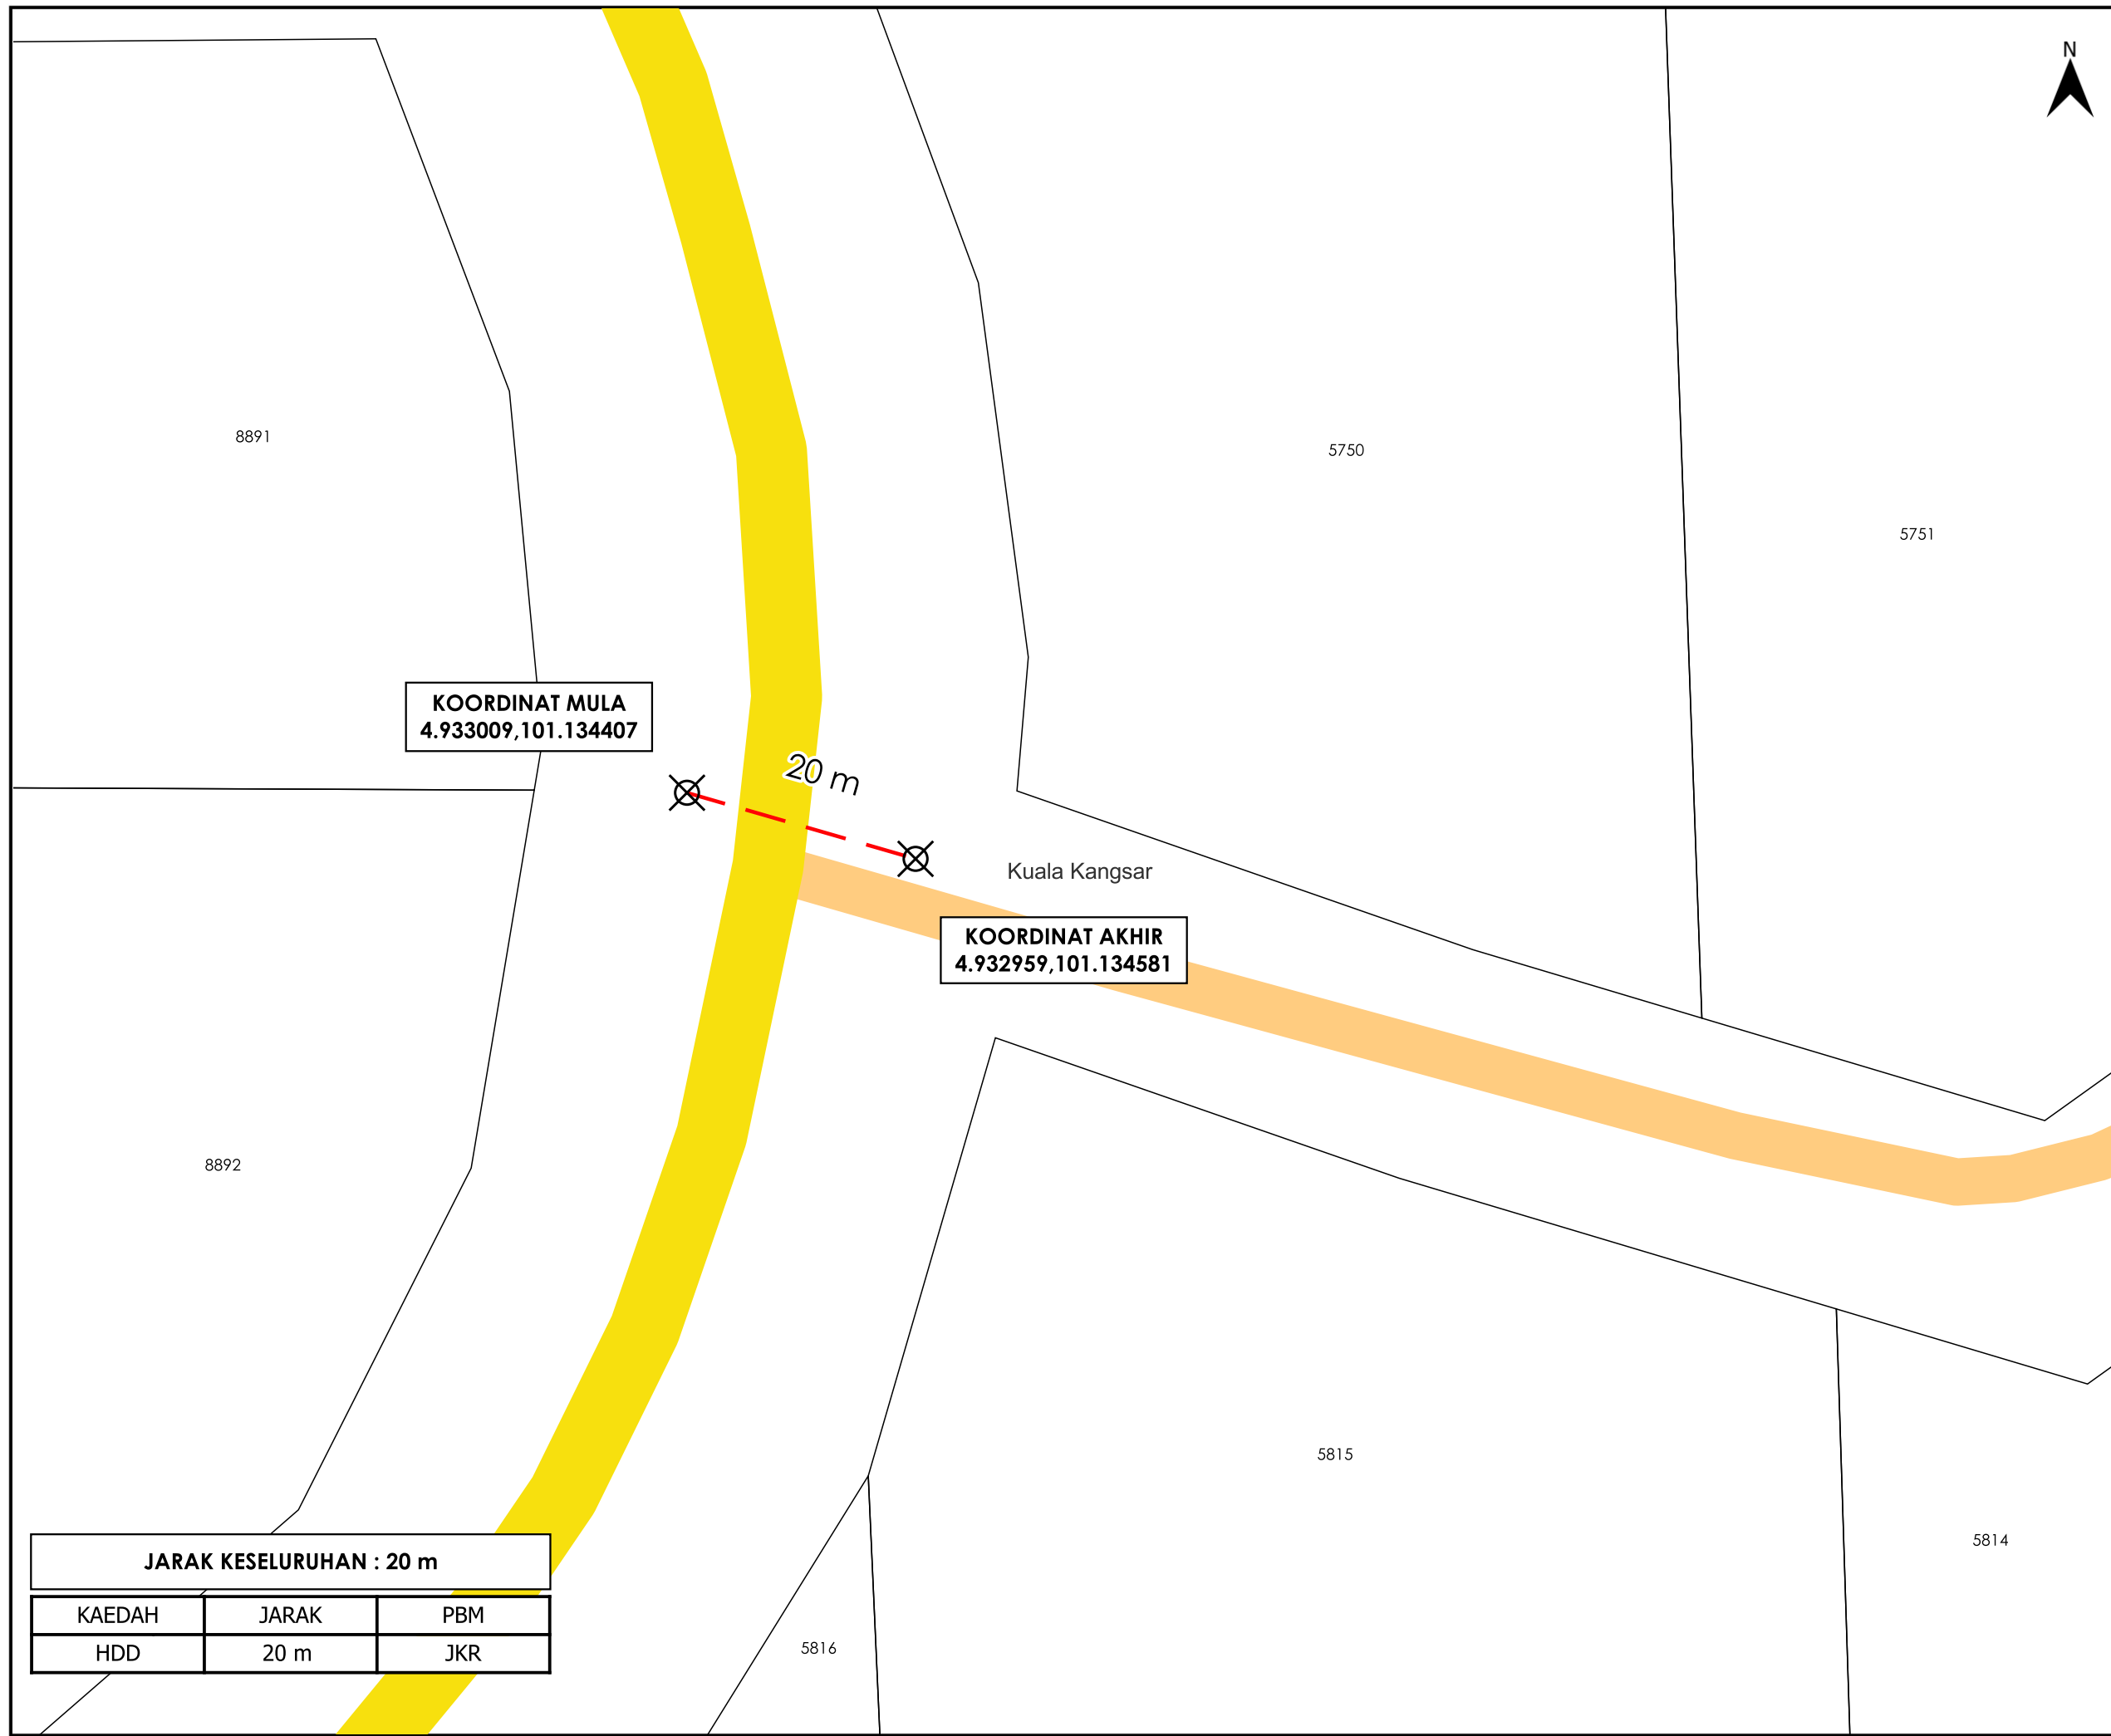

**KOORDINAT MULA**  
4.933009,101.134407

20 m

**KOORDINAT AKHIR**  
4.932959,101.134581

Kuala Kangsar

**JARAK KESELURUHAN : 20 m**

| KAEDAH | JARAK | PBM |
|--------|-------|-----|
| HDD    | 20 m  | JKR |