

**KORIDOR  
UTILITI**  
DARUL RIDZUAN




**TENAGA  
NASIONAL**

**PERMOHONAN IZIN LALU UNTUK KERJA PEMASANGAN  
LAMPU JALAN DAN PENYAMBUNGAN BEKALAN ELEKTRIK KE  
PROJEK CADANGAN MENDIRIKAN SKIM PEMBANGUNAN  
YANG MENGANDUNGI: A) 04 UNIT RUMAH KEDAI 2 TINGKAT  
(PLOT 01-04) B) 21 UNIT RUMAH TERES 1 TINGKAT JENIS A  
(PLOT 05-25) C) 20 UNIT RUMAH TERES 1 TINGKAT JENIS B  
(PLOT 26-45) DI ATAS LOT 14621, LOT 14622 DAN LOT  
14623, MUKIM BAGAN SERAI, DAERAH KERIAN, PERAK DARUL  
RIDZUAN. UNTUK TETUAN : PREMIER TOPVEST DEVELOPMENT  
SDN BHD.**

**PELAN IZIN LALU  
(PINDAAN 01)**

**NO FAIL RUJUKAN  
KUDR/TNBB/B/04/25/0279**

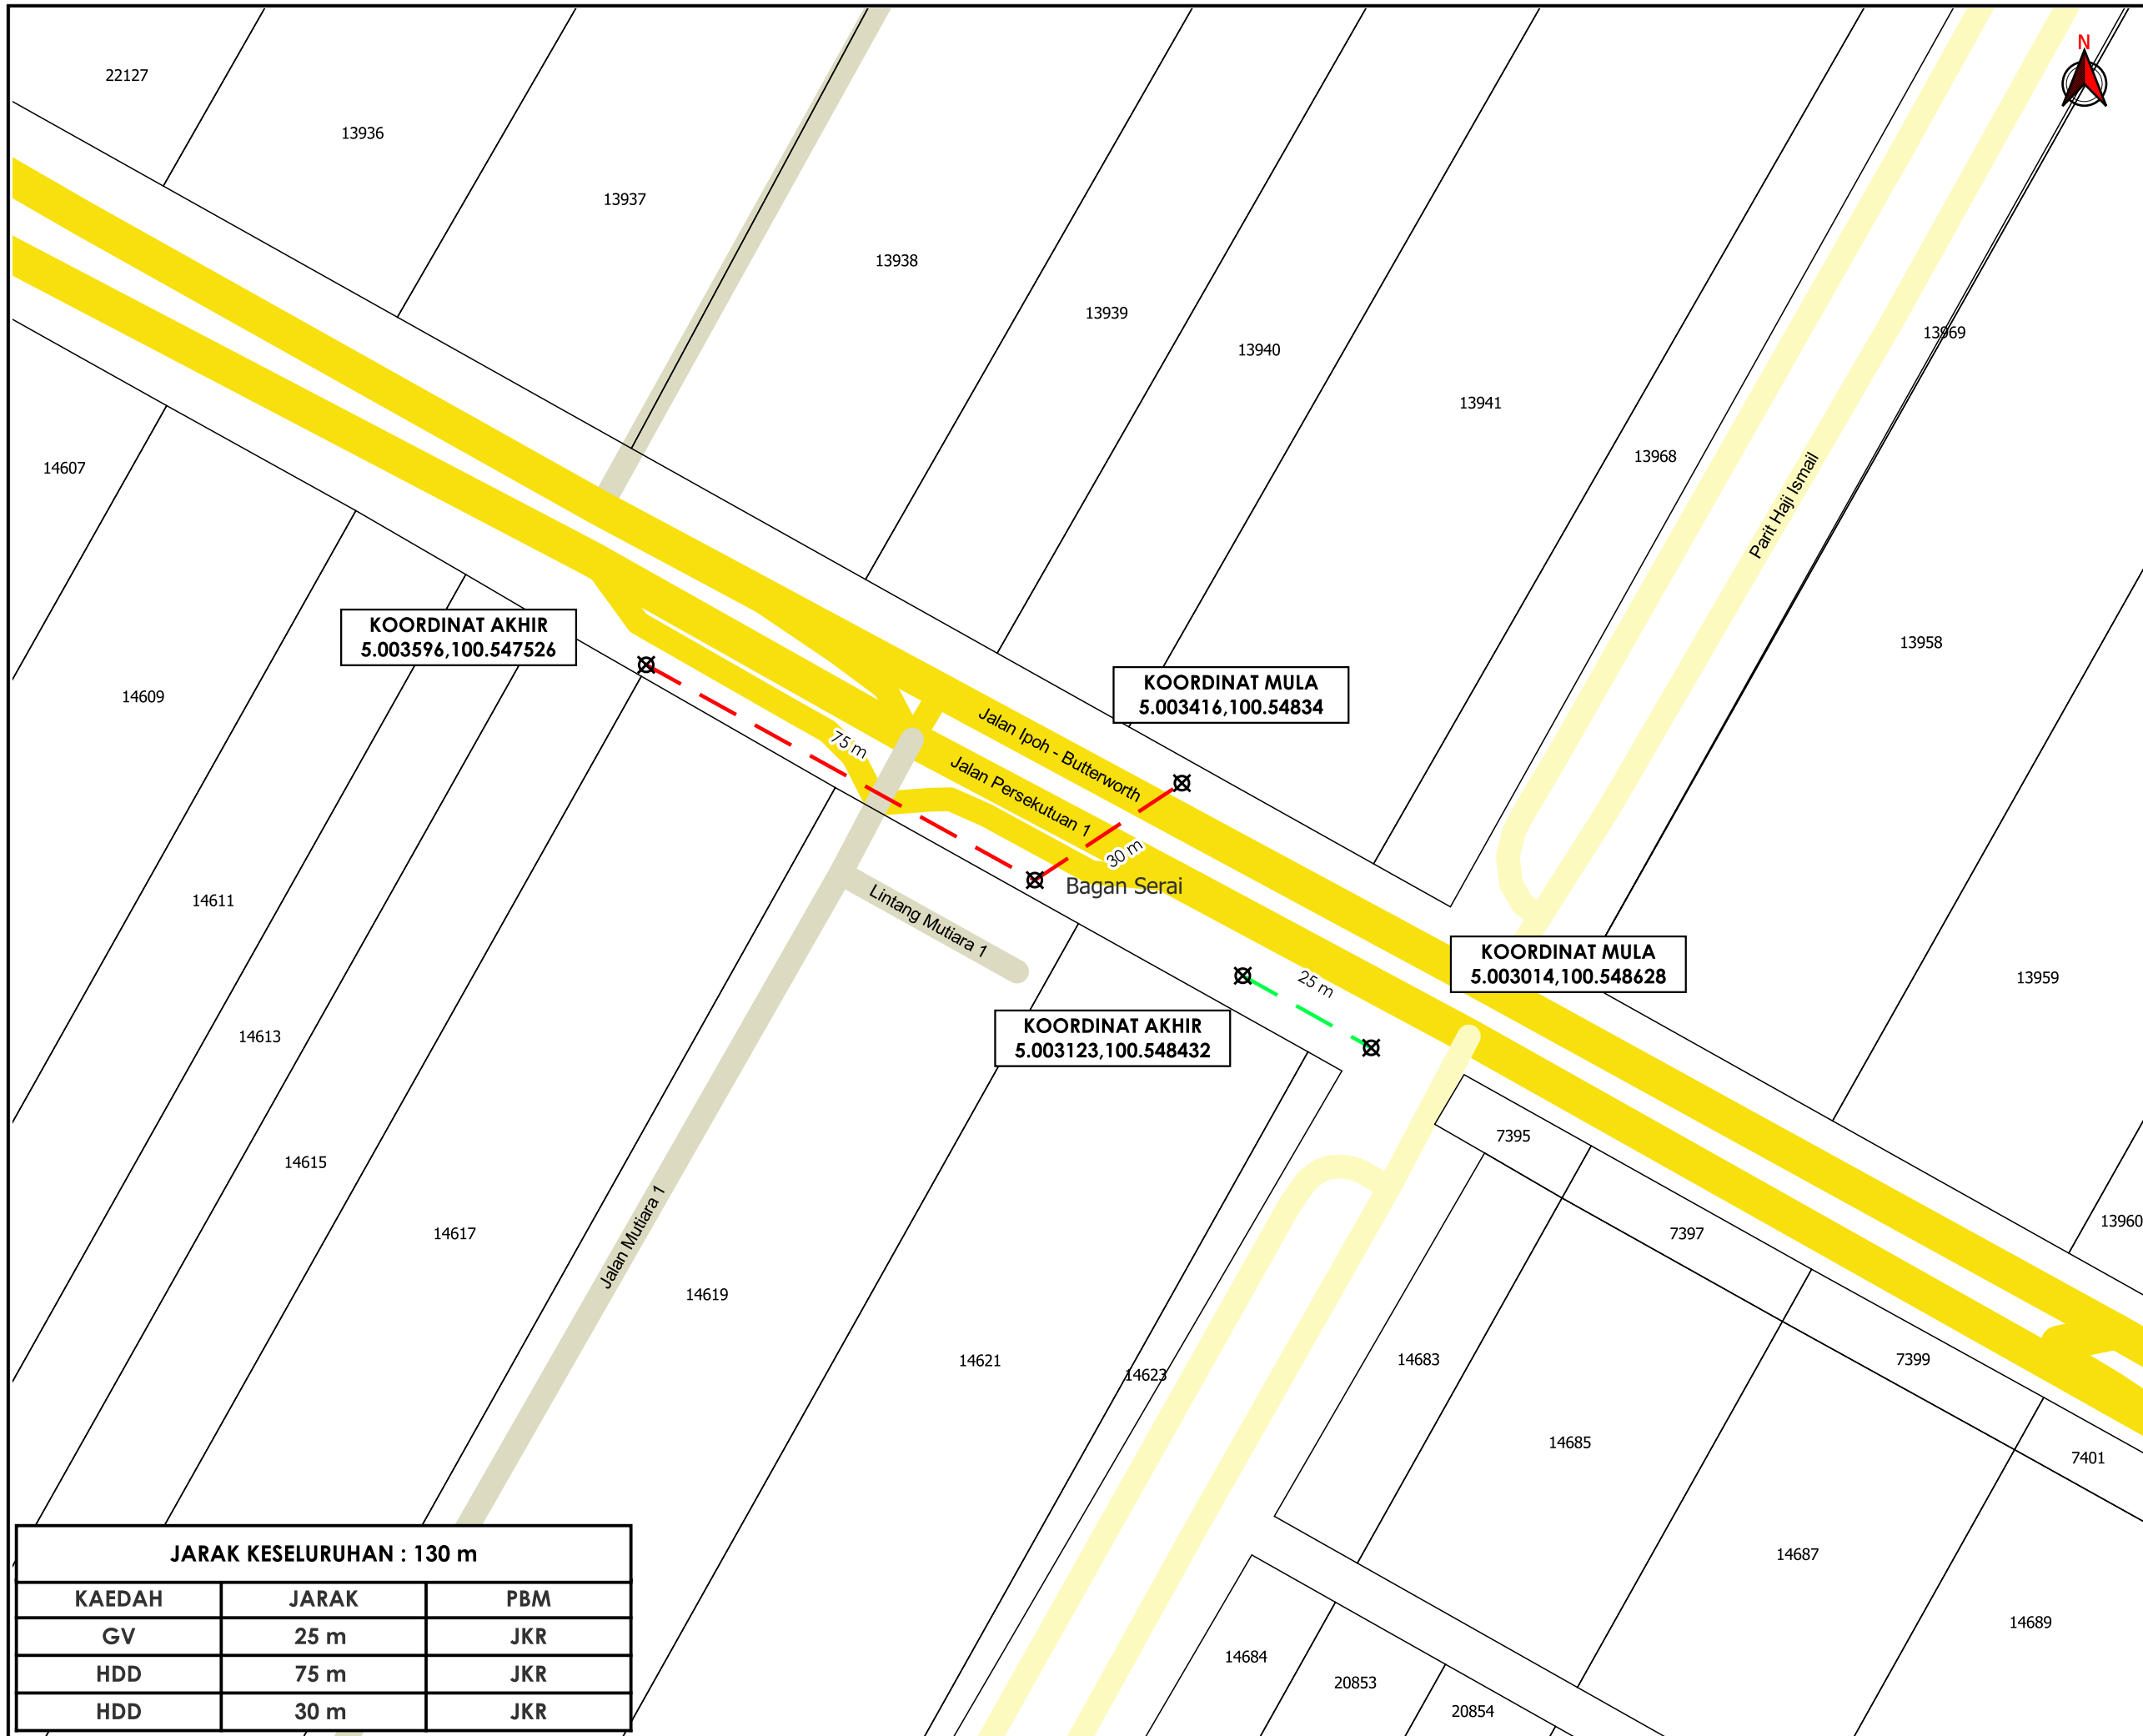

**TAJUK PERMOHONAN**  
 PERMOHONAN IZIN LALU UNTUK KERJA PEMASANGAN LAMPU JALAN DAN PENYAMBUNGAN BEKALAN ELEKTRIK KE PROJEK CADANGAN MENDIRIKAN SKIM PEMBANGUNAN YANG MENDUNGKI: A) 04 UNIT RUMAH KEDAI 2 TINGKAT (PLOT 01-04) B) 21 UNIT RUMAH TERES 1 TINGKAT JENIS A (PLOT 05-25) C) 20 UNIT RUMAH TERES 1 TINGKAT JENIS B (PLOT 26-45) DI ATAS LOT 14621, LOT 14622 DAN LOT 14623, MUKIM BAGAN SERAI, DAERAH KERIAN, PERAK DARUL RIDZUAN. UNTUK TETUAN : PREMIER TOPVEST DEVELOPMENT SDN BHD.

- PETUNJUK**
- JALAN JKR
  - JALAN PBT
  - JALAN PERSENDIRIAN
  - GRASS VERGE
  - HORIZONTAL DIRECTIONAL DRILLING
  - ⊗ TITIK MULA/AKHIR

**PIHAK BERKUASA MELULUS**

**JABATAN KERJA RAYA KERIAN**

**PENYEDIA UTILITI**

**TENAGA NASIONAL**

<b>JENIS PELAN</b>		<b>PELAN IZIN LALU</b>	
PELUKIS PELAN		SYAHMIZA SUHAILA	
TARIKH DIKELUARKAN		2025-05-15	
MUKA SURAT		1/1	
NO FAIL RUJUKAN		PINDAAN	
KUDR/TNBB/B/04/25/0279		01	

JARAK KESELURUHAN : 130 m		
KAEDAH	JARAK	PBM
GV	25 m	JKR
HDD	75 m	JKR
HDD	30 m	JKR

\*PENGUKURAN BERDASARKAN JARAK SATELIT