


**KORIDOR
UTILITI**
DARUL RIDZUAN



**PROJEK PENYEDIAAN POINT OF PRESENCE (POP) FASA 2 HAB
INFRASTRUKTUR GENTIAN OPTIK BERHAMPIRAN DENGAN
SEKOLAH, PREMIS KERAJAAN DAN KOMUNITI SEKITARNYA
OLEH KEMENTERIAN KOMUNIKASI (ZON UTARA – PERAK &
KEDAH) SERAHAN DOKUMEN LENGKAP BAGI PERMOHONAN
KELULUSAN IZIN LALU ABD6104–SEKOLAH JENIS KEBANGSAAN
(TAMIL) SELAMA**

**PELAN IZIN LALU
(PINDAAN 01)**

**NO FAIL RUJUKAN
KUDR/KACP/A/05/25/0548**

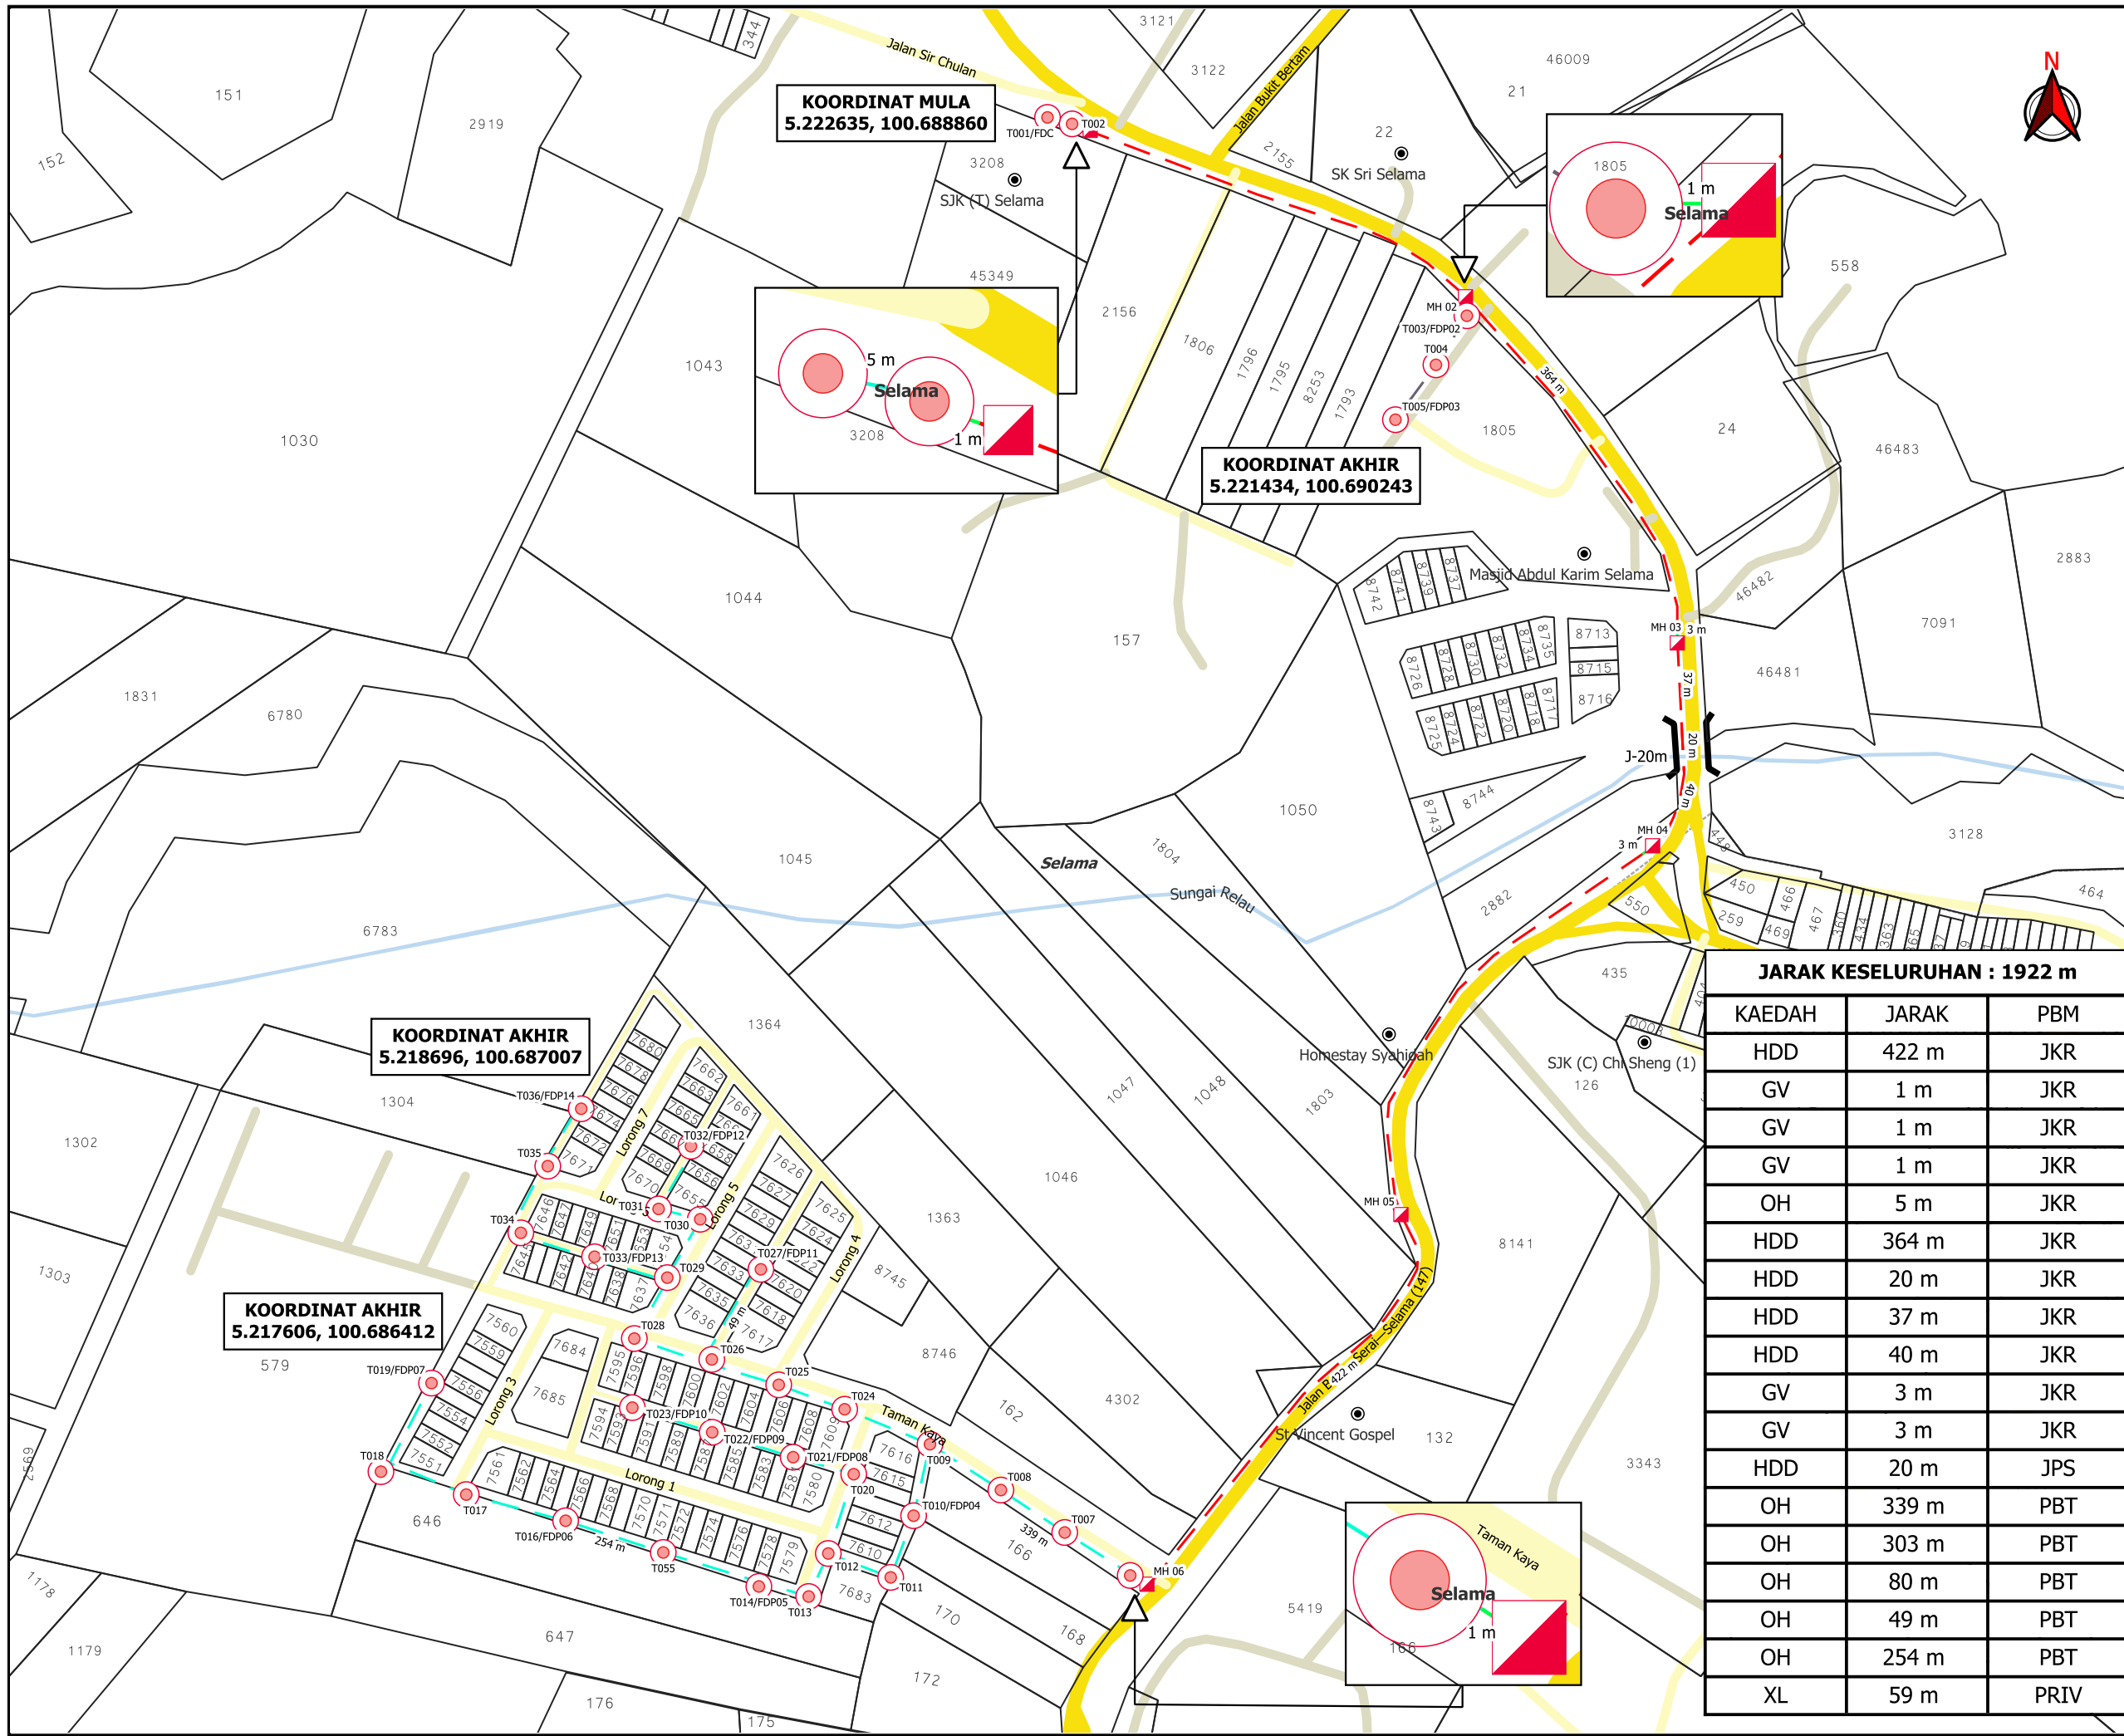

TAJUK PERMOHONAN
 PROJEK PENYEDIAAN POINT OF PRESENCE (POP) FASA 2 HAB INFRASTRUKTUR GENTIAN OPTIK BERHAMPIRAN DENGAN SEKOLAH, PREMIS KERAJAAN DAN KOMUNITI SEKITARNYA OLEH KEMENTERIAN KOMUNIKASI (ZON UTARA – PERAK & KEDAH) SERAHAN DOKUMEN LENGKAP BAGI PERMOHONAN KELULUSAN IZIN LALU ABD6104–SEKOLAH JENIS KEBANGSAAN (TAMIL) SELAMA

PETUNJUK

- JALAN JKR
- JALAN PBT
- JALAN PERSENDIRIAN
- GRASS VERGE
- HORIZONTAL DIRECTIONAL DRILLING
- OVERHEAD
- JALAN TIDAK TERLIBAT
- ◻ MANHOLE CADANGAN
- TIANG CADANGAN

JARAK KESELURUHAN : 1922 m

KAEDAH	JARAK	PBM
HDD	422 m	JKR
GV	1 m	JKR
GV	1 m	JKR
GV	1 m	JKR
OH	5 m	JKR
HDD	364 m	JKR
HDD	20 m	JKR
HDD	37 m	JKR
HDD	40 m	JKR
GV	3 m	JKR
GV	3 m	JKR
HDD	20 m	JPS
OH	339 m	PBT
OH	303 m	PBT
OH	80 m	PBT
OH	49 m	PBT
OH	254 m	PBT
XL	59 m	PRIV

PIHAK BERKUASA MELULUS

	JKR LARUT MATANG & SELAMA
	MAJLIS DAERAH SELAMA
	JABATAN PENGAIRAN DAN SALIRAN SELAMA



JENIS PELAN	PELAN IZIN LALU
PELUKIS PELAN	ADIB FARHAN
TARIKH DIKELUARKAN	2025-07-29
MUKA SURAT	1/1
NO FAIL RUJUKAN	PINDAAN
KUDR/KACP/A/05/25/0548	01

***PENGUKURAN BERDASARKAN JARAK SATELIT**