



**KORIDOR
UTILITI**
DARUL RIDZUAN



**PROJEK PENYEDIAAN POINT OF PRESENCE (POP) FASA 2
HAB INFRASTRUKTUR GENTIAN OPTIK BERHAMPIRAN DENGAN
SEKOLAH, PREMIS KERAJAAN DAN KOMUNITI SEKITARNYA
OLEH KEMENTERIAN KOMUNIKASI (ZON UTARA – PERAK &
KEDAH) SERAHAN DOKUMEN LENGKAP BAGI PERMOHONAN
KELULUSAN IZIN LALU ABCB010 - SEKOLAH JENIS
KEBANGSAAN (CINA) SIMPANG TIGA**

**PELAN IZIN LALU
(PINDAAN 01)**

**NO FAIL RUJUKAN
KUDR/KACP/A/04/25/0302**

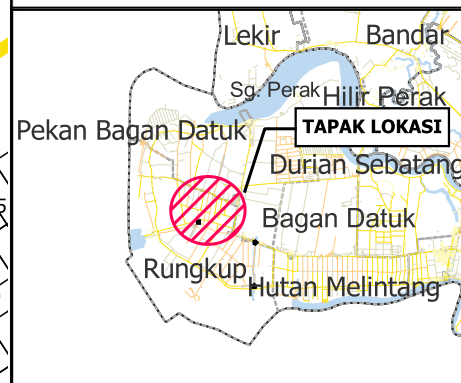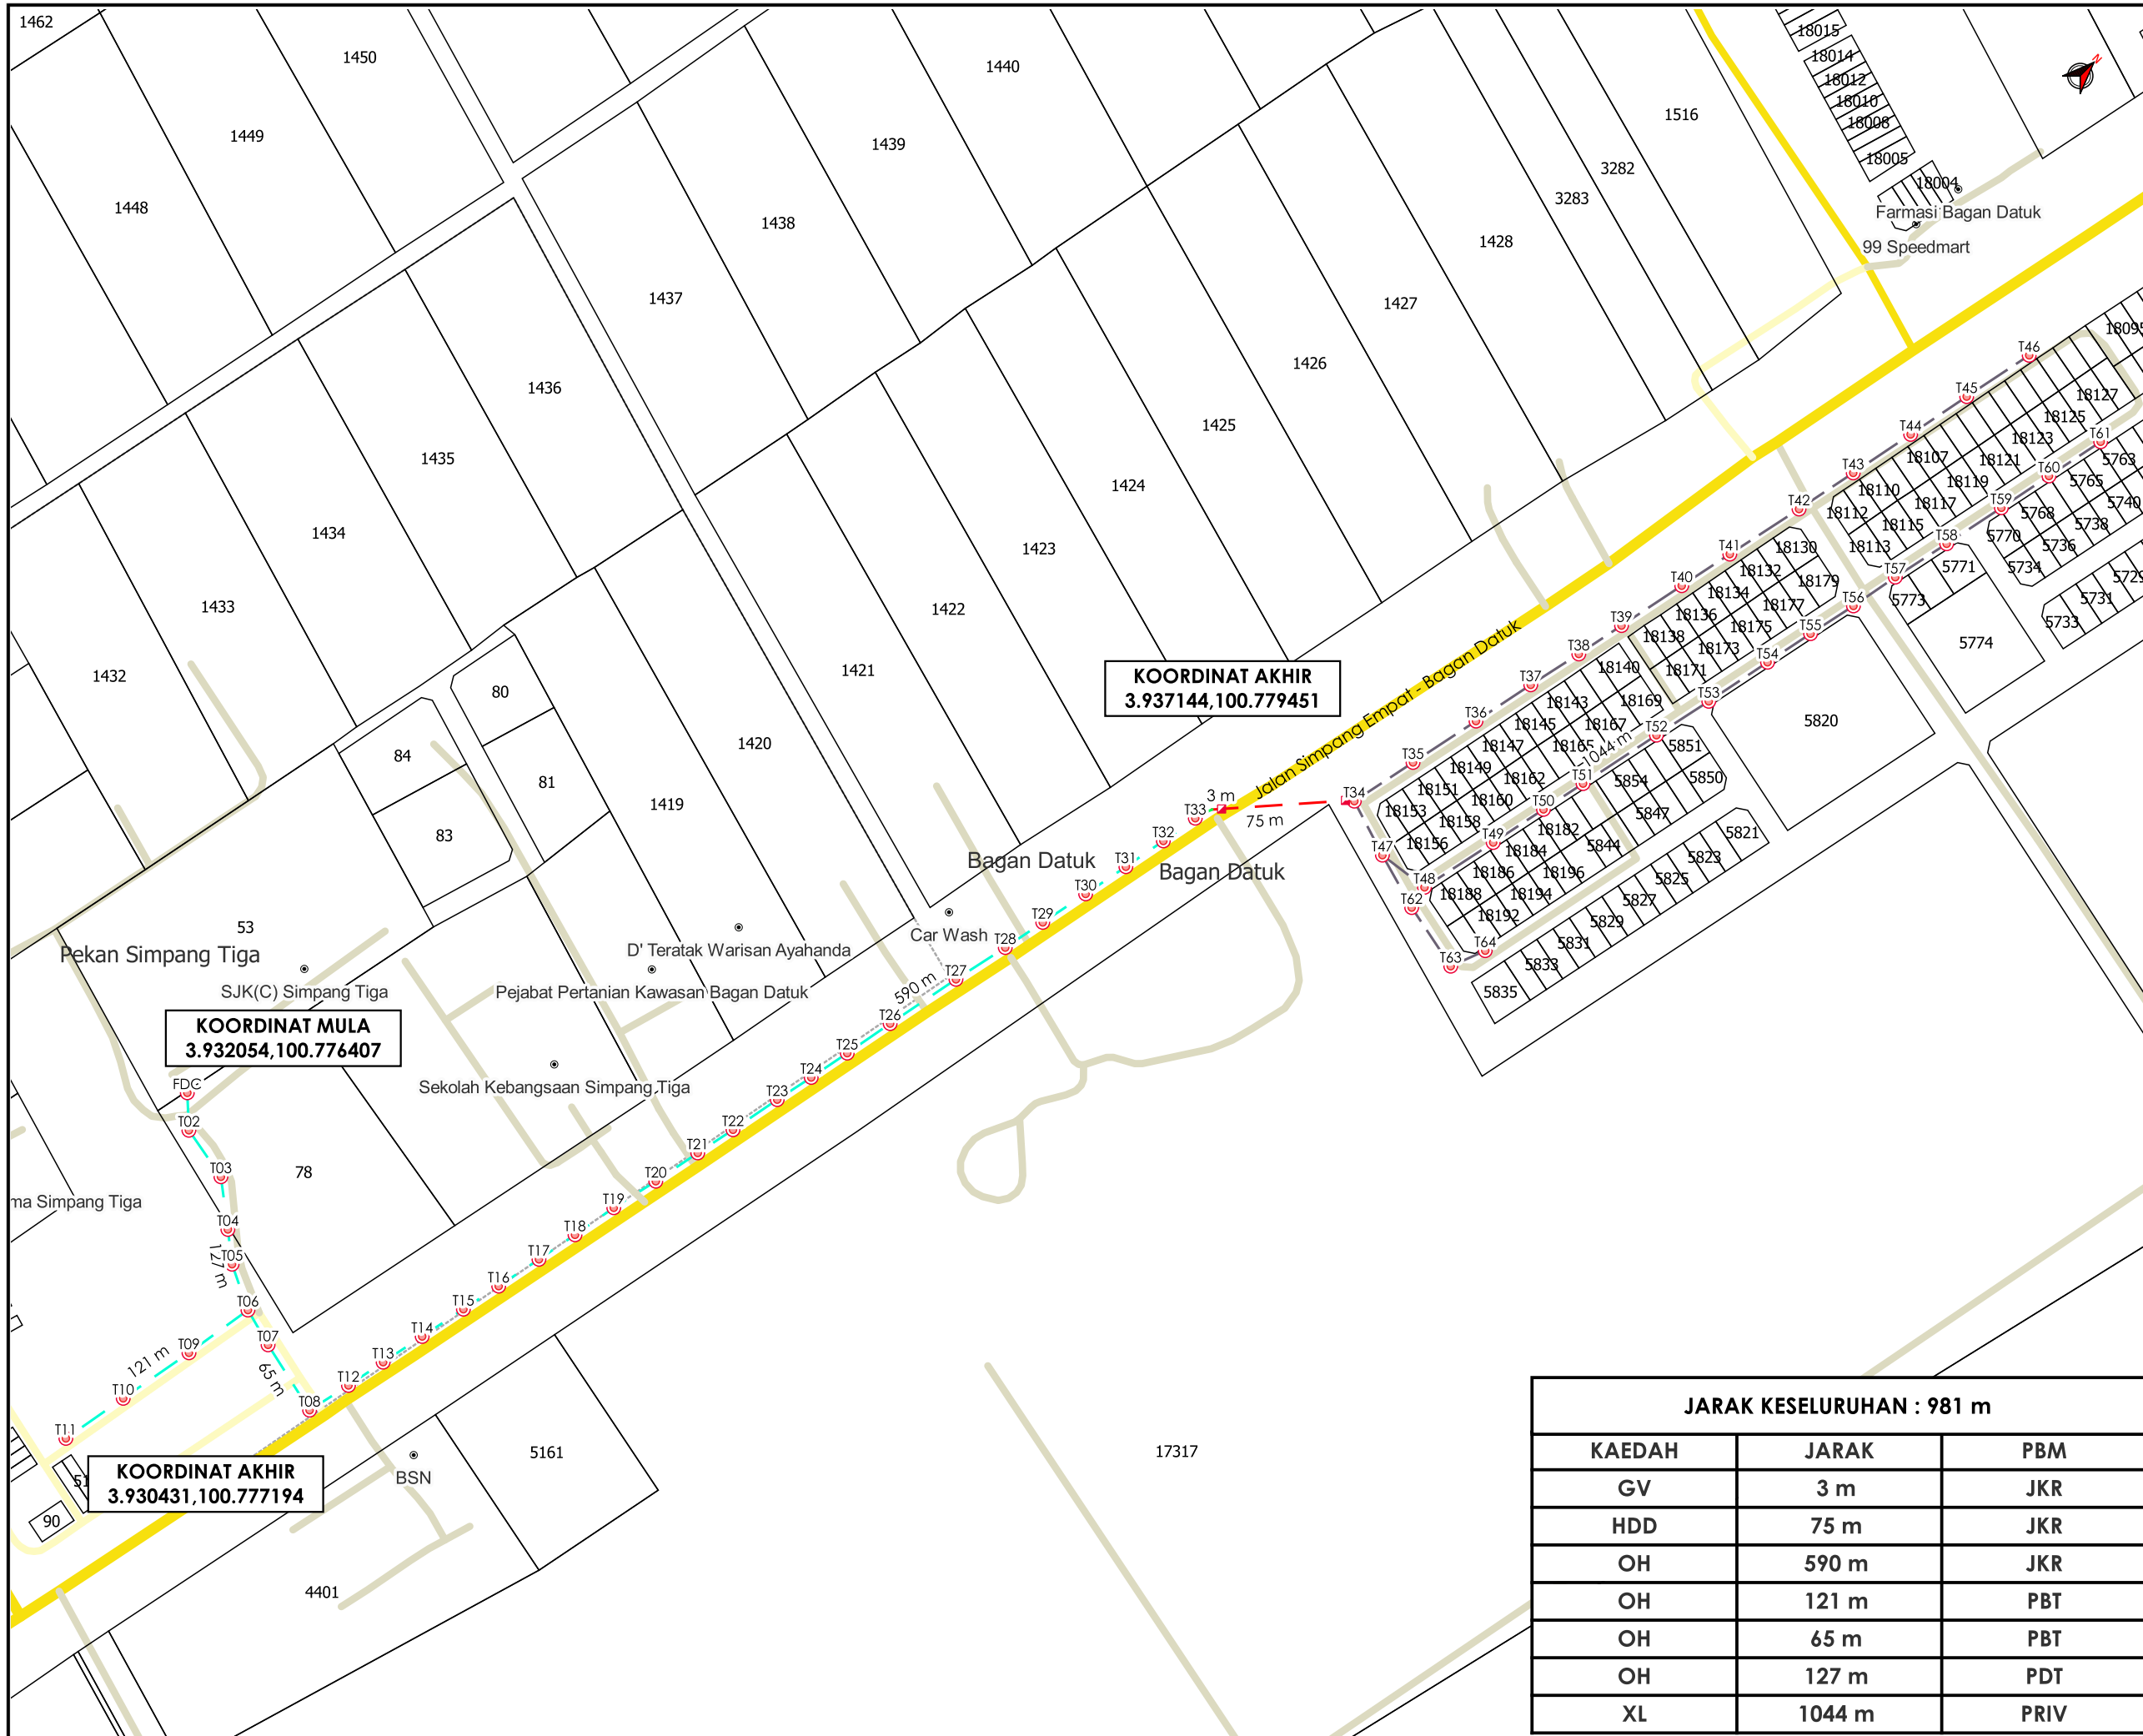

TAJUK PERMOHONAN
 PROJEK PENYEDIAAN POINT OF PRESENCE (POP) FASA 2 HAB INFRASTRUKTUR GENTIAN OPTIK BERHAMPIRAN DENGAN SEKOLAH, PREMIS KERAJAAN DAN KOMUNITI SEKITARNYA OLEH KEMENTERIAN KOMUNIKASI (ZON UTARA - PERAK & KEDAH) SERAHAN DOKUMEN LENGKAP BAGI PERMOHONAN KELULUSAN IZIN LALU ABC8010 - SEKOLAH JENIS KEBANGSAAN (CINA) SIMPANG TIGA

- PETUNJUK**
- JALAN JKR
 - JALAN PBT
 - JALAN PERSENDIRIAN
 - GRASS VERGE
 - HORIZONTAL DIRECTIONAL DRILLING
 - OVERHEAD
 - JALAN TIDAK TERLIBAT
 - MANHOLE CADANGAN
 - TIANG CADANGAN

PIHAK BERKUASA MELULUS

	JABATAN KERJA RAYA BAGAN DATUK
	MAJLIS PERBANDARAN TELUK INTAN
	PEJABAT DAERAH DAN TANAH BAGAN DATUK

PENYEDIA UTILITI

JENIS PELAN	PELAN IZIN LALU
PELUKIS PELAN	SYAHMIZA SUHAILA
TARIKH DIKELUARKAN	2025-05-22
MUKA SURAT	1/1
NO FAIL RUJUKAN	PINDAAN
KUDR/KACP/A/04/25/0302	01

KOORDINAT AKHIR
 3.937144,100.779451

KOORDINAT MULA
 3.932054,100.776407

KOORDINAT AKHIR
 3.930431,100.777194

JARAK KESELURUHAN : 981 m

KAEDAH	JARAK	PBM
GV	3 m	JKR
HDD	75 m	JKR
OH	590 m	JKR
OH	121 m	PBT
OH	65 m	PBT
OH	127 m	PDT
XL	1044 m	PRIV

*PENGUKURAN BERDASARKAN JARAK SATELIT