

**KORIDOR
UTILITI**
DARUL RIDZUAN




**TENAGA
NASIONAL**

**CADANGAN BEKALAN ELEKTRIK KE LOT 32063-32071, PT
8330-8331, PT 8663-8664 & PT 8329, PERKAMPUNGAN
TERSUSUN, KAMPUNG BOYAN BARU, MUKIM ASAM KUMBANG,
DAERAH LARUT & MATANG, TAIPING, PERAK DARUL RIDZUAN
UNTUK TETUAN AMW SDN BHD**

PELAN IZIN LALU

**NO FAIL RUJUKAN
KUDR/TNBB/B/07/25/0728**

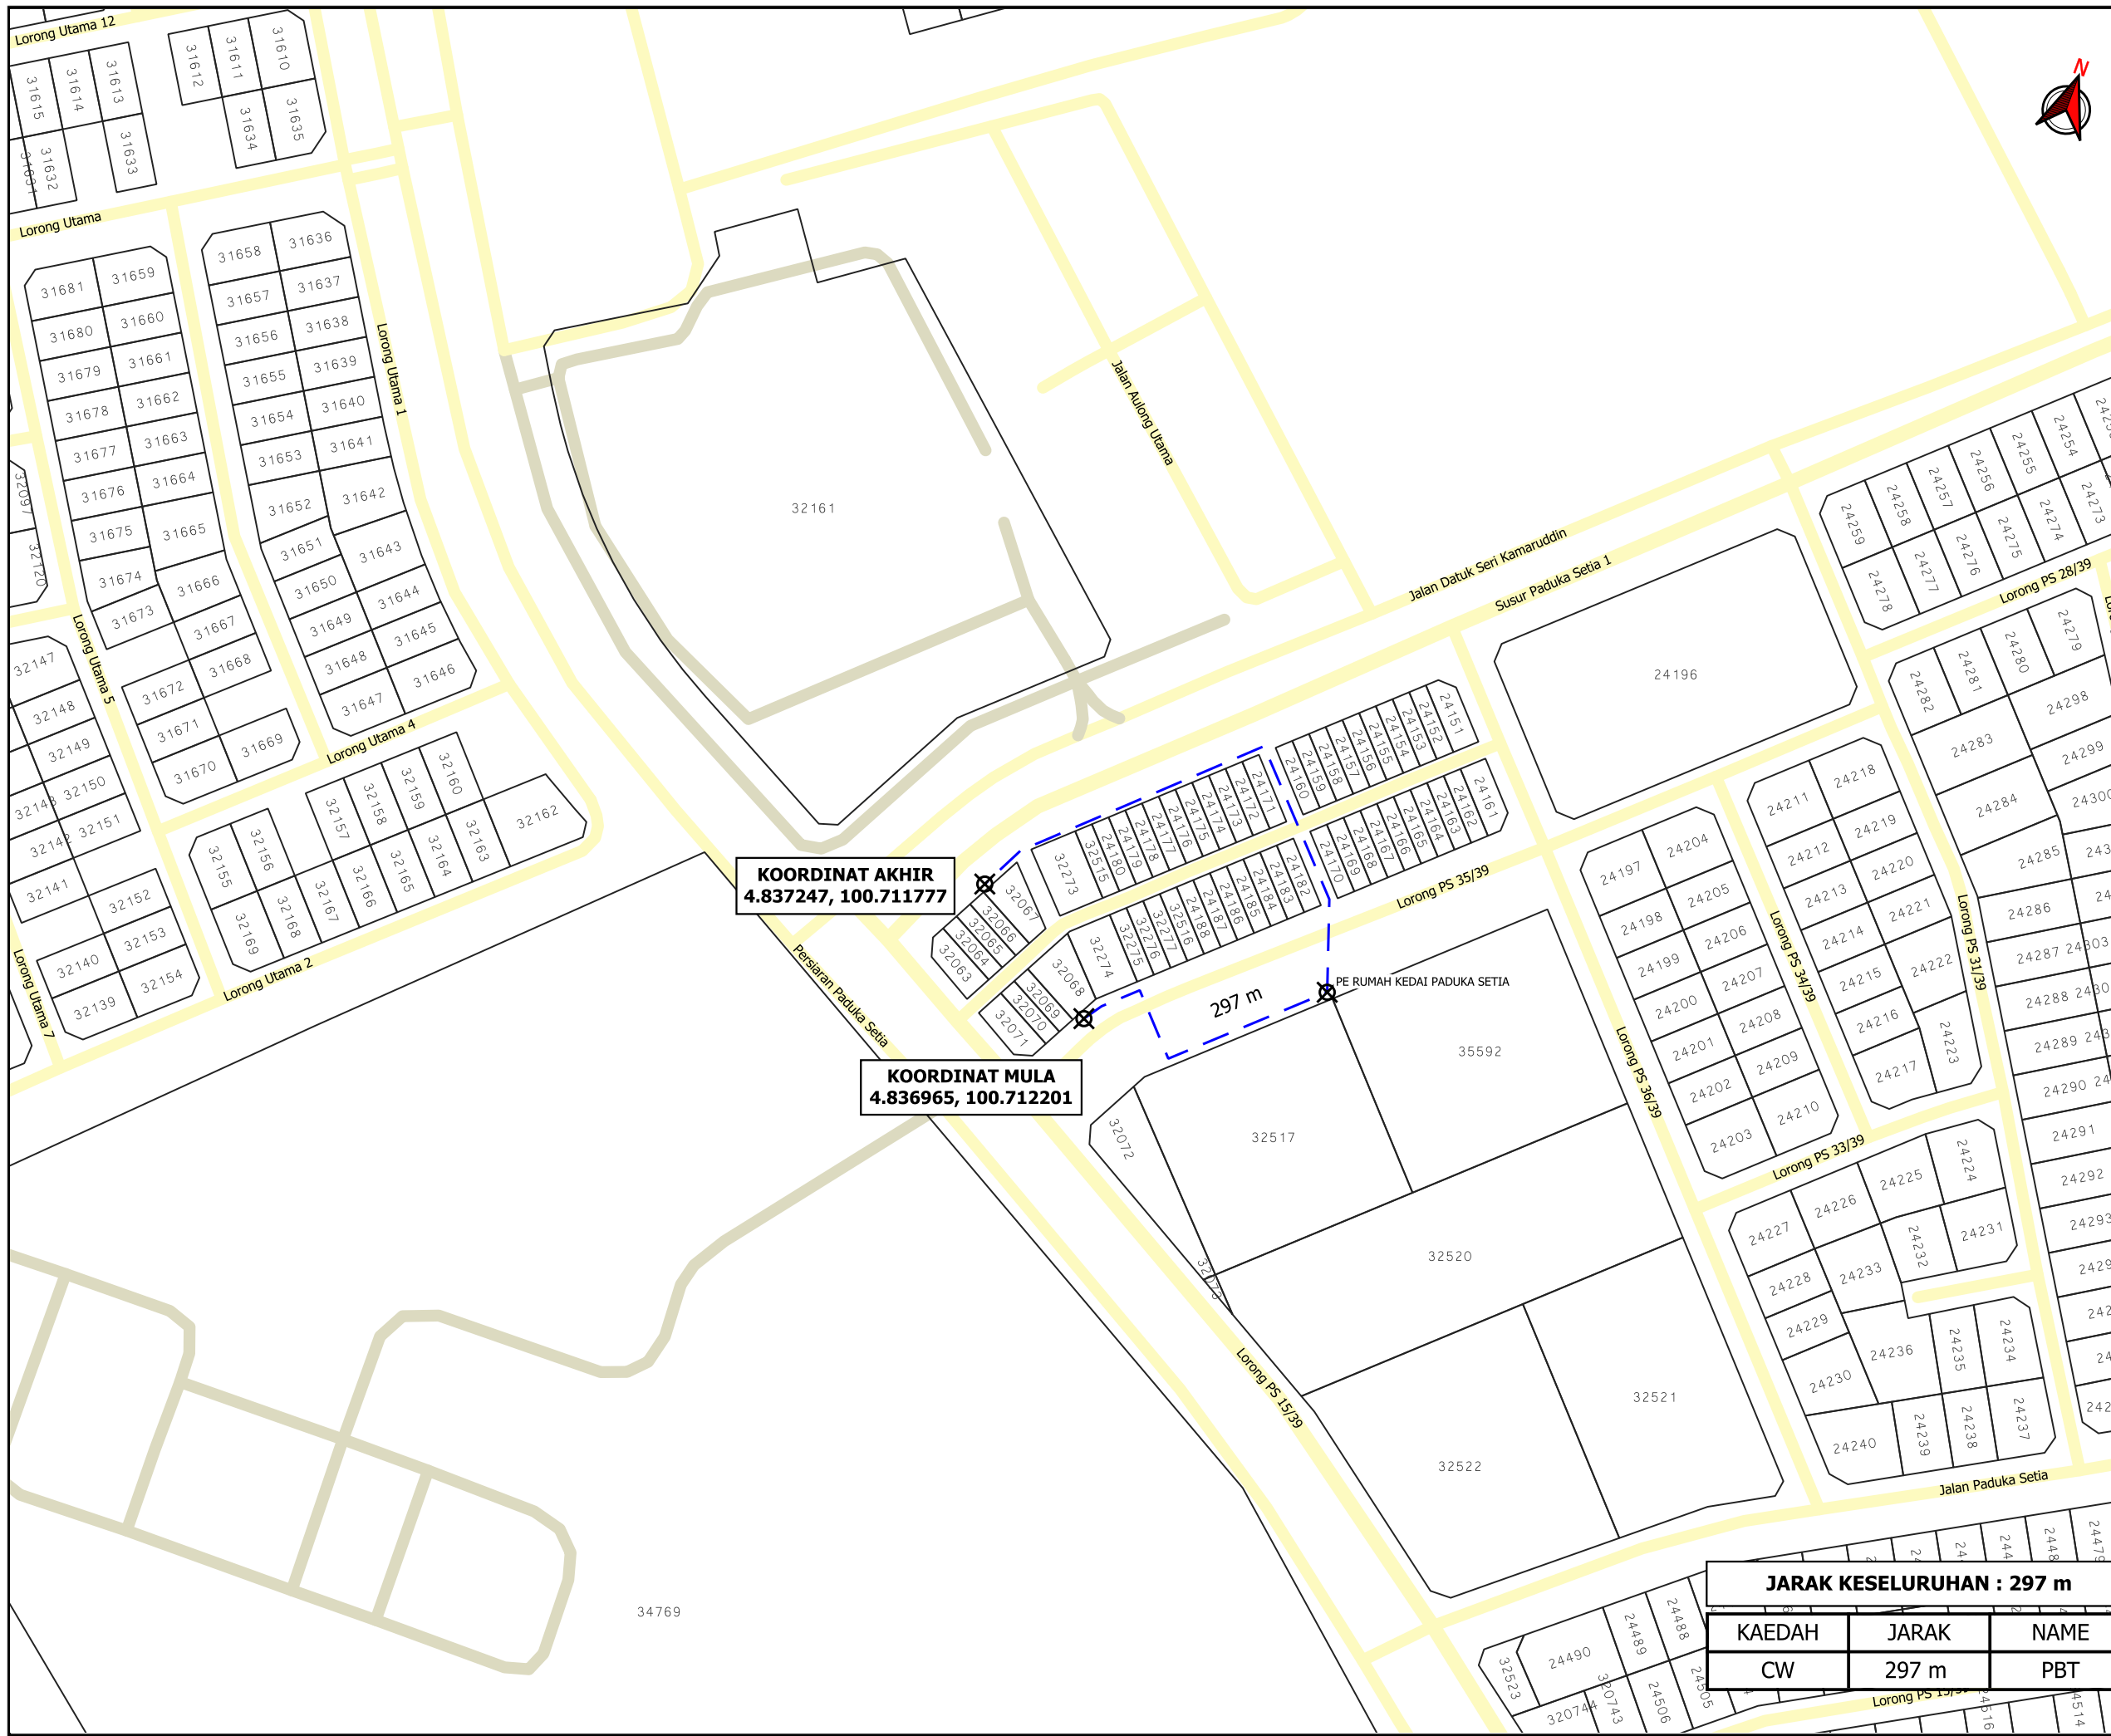

TAJUK PERMOHONAN
 CADANGAN BEKALAN ELEKTRIK KE LOT 32063-32071, PT 8330-8331, PT 8663-8664 & PT 8329, PERKAMPUNGAN TERSUSUN, KAMPUNG BOYAN BARU, MUKIM ASAM KUMBANG, DAERAH LARUT & MATANG, TAIPING, PERAK DARUL RIDZUAN UNTUK TETUAN AMW SDN BHD

- PETUNJUK**
- JALAN PBT
 - JALAN PERSENDIRIAN
 - CARRIAGE WAY
 - X TITIK MULA AKHIR

KOORDINAT AKHIR
 4.837247, 100.711777

KOORDINAT MULA
 4.836965, 100.712201

297 m

PE RUMAH KEDAI PADUKA SETIA

PIHAK BERKUASA MELULUS
MAJLIS PERBANDARAN TAIPING



JARAK KESELURUHAN : 297 m

KAEDAH	JARAK	NAME
CW	297 m	PBT

JENIS PELAN	PELAN IZIN LALU
PELUKIS PELAN	ADIB FARHAN
TARIKH DIKELUARKAN	2025-07-23
MUKA SURAT	1/1
NO FAIL RUJUKAN	PINDAAN
KUDR/TNBB/B/07/25/0728	00

***PENGUKURAN BERDASARKAN JARAK SATELIT**